


KATASTRÁLNÍ ÚZEMÍ
POVRCH ÚZEMÍ
VZDÁLENOST LOMŮ

Laškov	
zámk. dlažba	MK-asfalt
7.00	

NÁZVY LOMŮ

ČS V E I

MĚŘÍTKO:1:250/100
PODÉLNÝ PROFIL : VE1

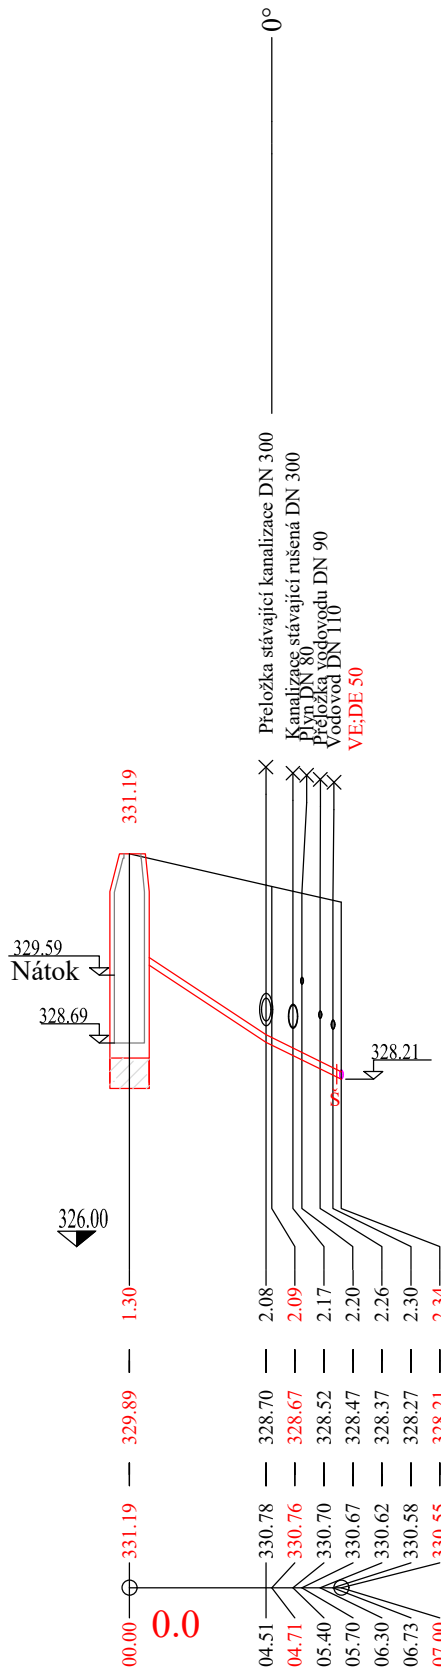

-270.0- 4.51	-184.7-2.49
40- PE- 7.0	

HLOUBKA DNA POTRUBÍ

KÓTA DNA POTRUBÍ

KÓTA STÁVAJÍCÍHO TERÉNU


STANIČENÍ [km], [m]

SKLON [promile]-DÉLKA [m]
De-MATERIÁL-DÉLKA [m]

Poznámka:

Hloubka i kóta dna potrubí je udávána bez podsypu.

Revize č.	Popis změny:	Datum:	Schválil:
	-	-	-

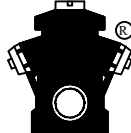Vypracoval:	Katarina Tarbuk, struč.spec.ing.aedif.	PROVOD inž. spol., s.r.o.		
Zodpovědný projektant:	Dana Jašková	V Podhájí 226/28		
Vedoucí projektu:	Ing. Pavel Kocůr	400 01 Ústí n/L		
Kontroloval:	Ing. Pavel Kocůr	tel.:475 201 580		
Stupeň:	PD k zadání stavby	středisko Tišnov:		
Investor:	Kanalizace ČOV svazek obcí Pěnčín - Laškov	Kukýrna 51		
		666 01 Tišnov		
		tel.: 549 259 539		
Název akce: Obec Laškov - ČOV a stoková síť Část: D1. Dokumentace inženýrských objektů SO 07 Tlaková kanalizace, vč. objektů - místní část Dvorek		Soubor:		-
		Tisk. soubor:		-
Název přílohy: Podélný profil stoky "VE1"		Paré č.	Zak. č.:	17-T027
			Datum:	říjen 2018
			Revize č.:	0
			Formát:	2 A4
			Měřítko:	Číslo výkresu:
		1:1000/100	D.1.07/1-04	