

KATASTRÁLNÍ ÚZEMÍ
POVRCH ÚZEMÍ
VZDÁLENOST LOMŮ

Laškov		MK-štěrk
zatravněno		MK-asfalt
6.06		

NÁZVY LOMŮ

ČS VE2

MĚŘÍTKO:1:250/100
PODÉLNÝ PROFIL : VE2


HLOUBKA DNA POTRUBÍ

KÓTA DNA POTRUBÍ

KÓTA STÁVAJÍCÍHO TERÉNU

STANIČENÍ [km], [m]

SKLON [promile]-DÉLKA [m]
Dc-MATERIÁL-DÉLKA [m]

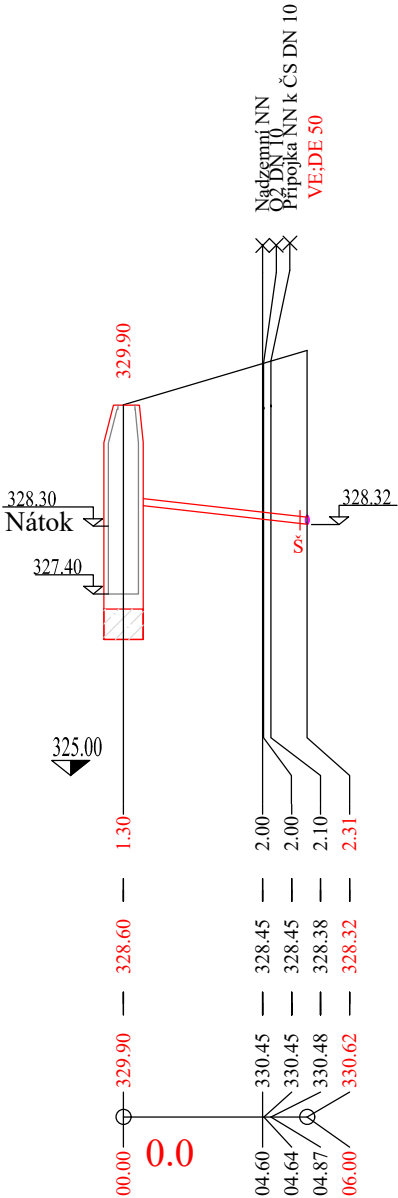

46.6- 6.00
40- PE- 6.0

Poznámka:

Hloubka i kóta dna potrubí je udávána bez podsypu.

Revize č.	Popis změny:	Datum:	Schválil:
	-	-	-

Vypracoval:	Katarina Tarbuk, struč.spec.ing.aedif.	PROVOD inž. spol., s.r.o.		
Zodpovědný projektant:	Dana Jašková	V Podháji 226/28		
Vedoucí projektu:	Ing. Pavel Kocůr	400 01 Ústí n/L		
Kontroloval:	Ing. Pavel Kocůr	tel.:475 201 580		
Stupeň:	PD k zadání stavby	středisko Tišnov:		
Investor:	Kanalizace ČOV svazek obcí Pěnčín - Laškov	Kukýrna 51		
		666 01 Tišnov		
		tel.: 549 259 539		
Název akce:		Soubor:	-	
Obec Laškov - ČOV a stoková síť		Tisk. soubor:	-	
Část:		Paré č.	Zak. č.:	17-T027
D1. Dokumentace inženýrských objektů			Datum:	říjen 2018
SO 07 Tlaková kanalizace, vč. objektů - místní část Dvorek			Revize č.:	0
Název přílohy:			Formát:	2 A4
Podélný profil stoky "VE2"			Měřítko:	Číslo výkresu:
			1:1000/100	D.1.07/1-05