


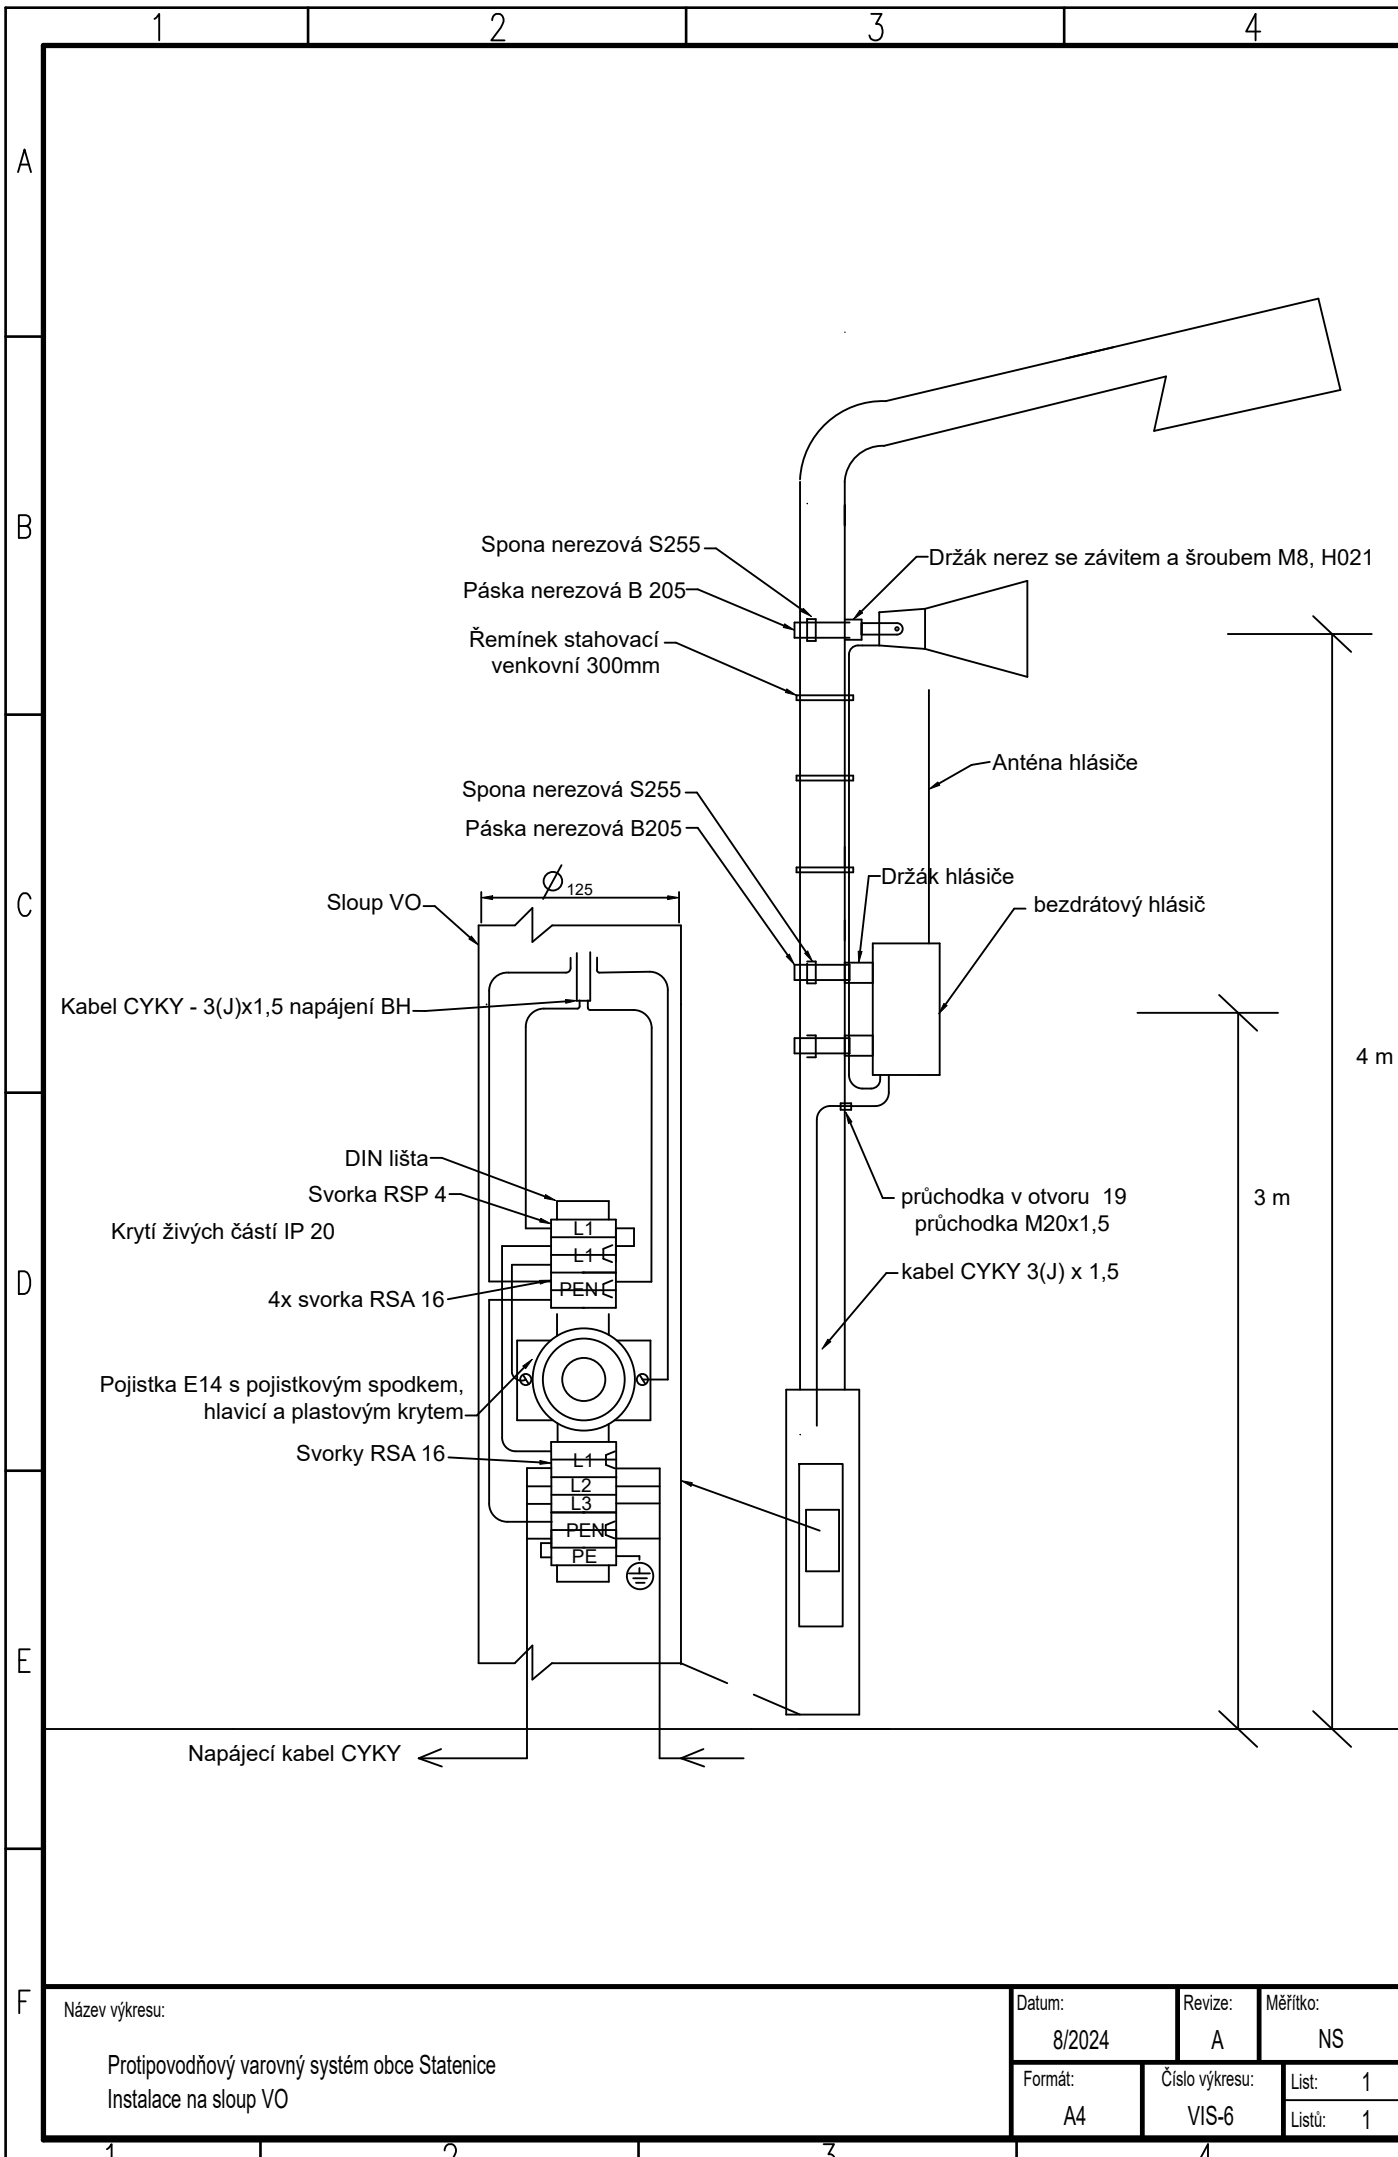

Název výkresu:

Protipovodňový varovný systém obce Statenice
Instalace na sloup VO

Datum:	Revize:	Měřítko:
8/2024	A	NS
Formát:	Číslo výkresu:	List:
A4	VIS-6	1
		Listů:
		1