
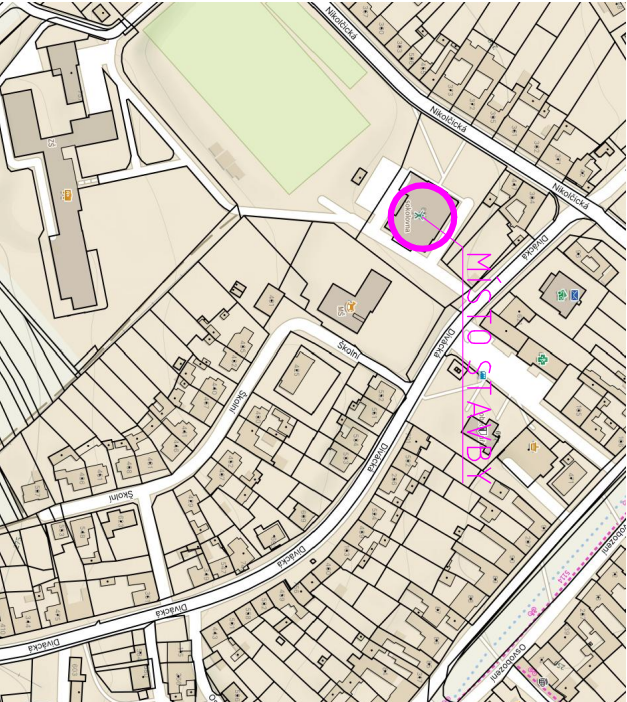


LEGENDA:


- STAVEBNÍ OBJEKT – SOKOLOVNA
- 830

POZEMKY VE VLASTNOSTI INVESTORA
- 823

SOUSEDNÍ PARCELY

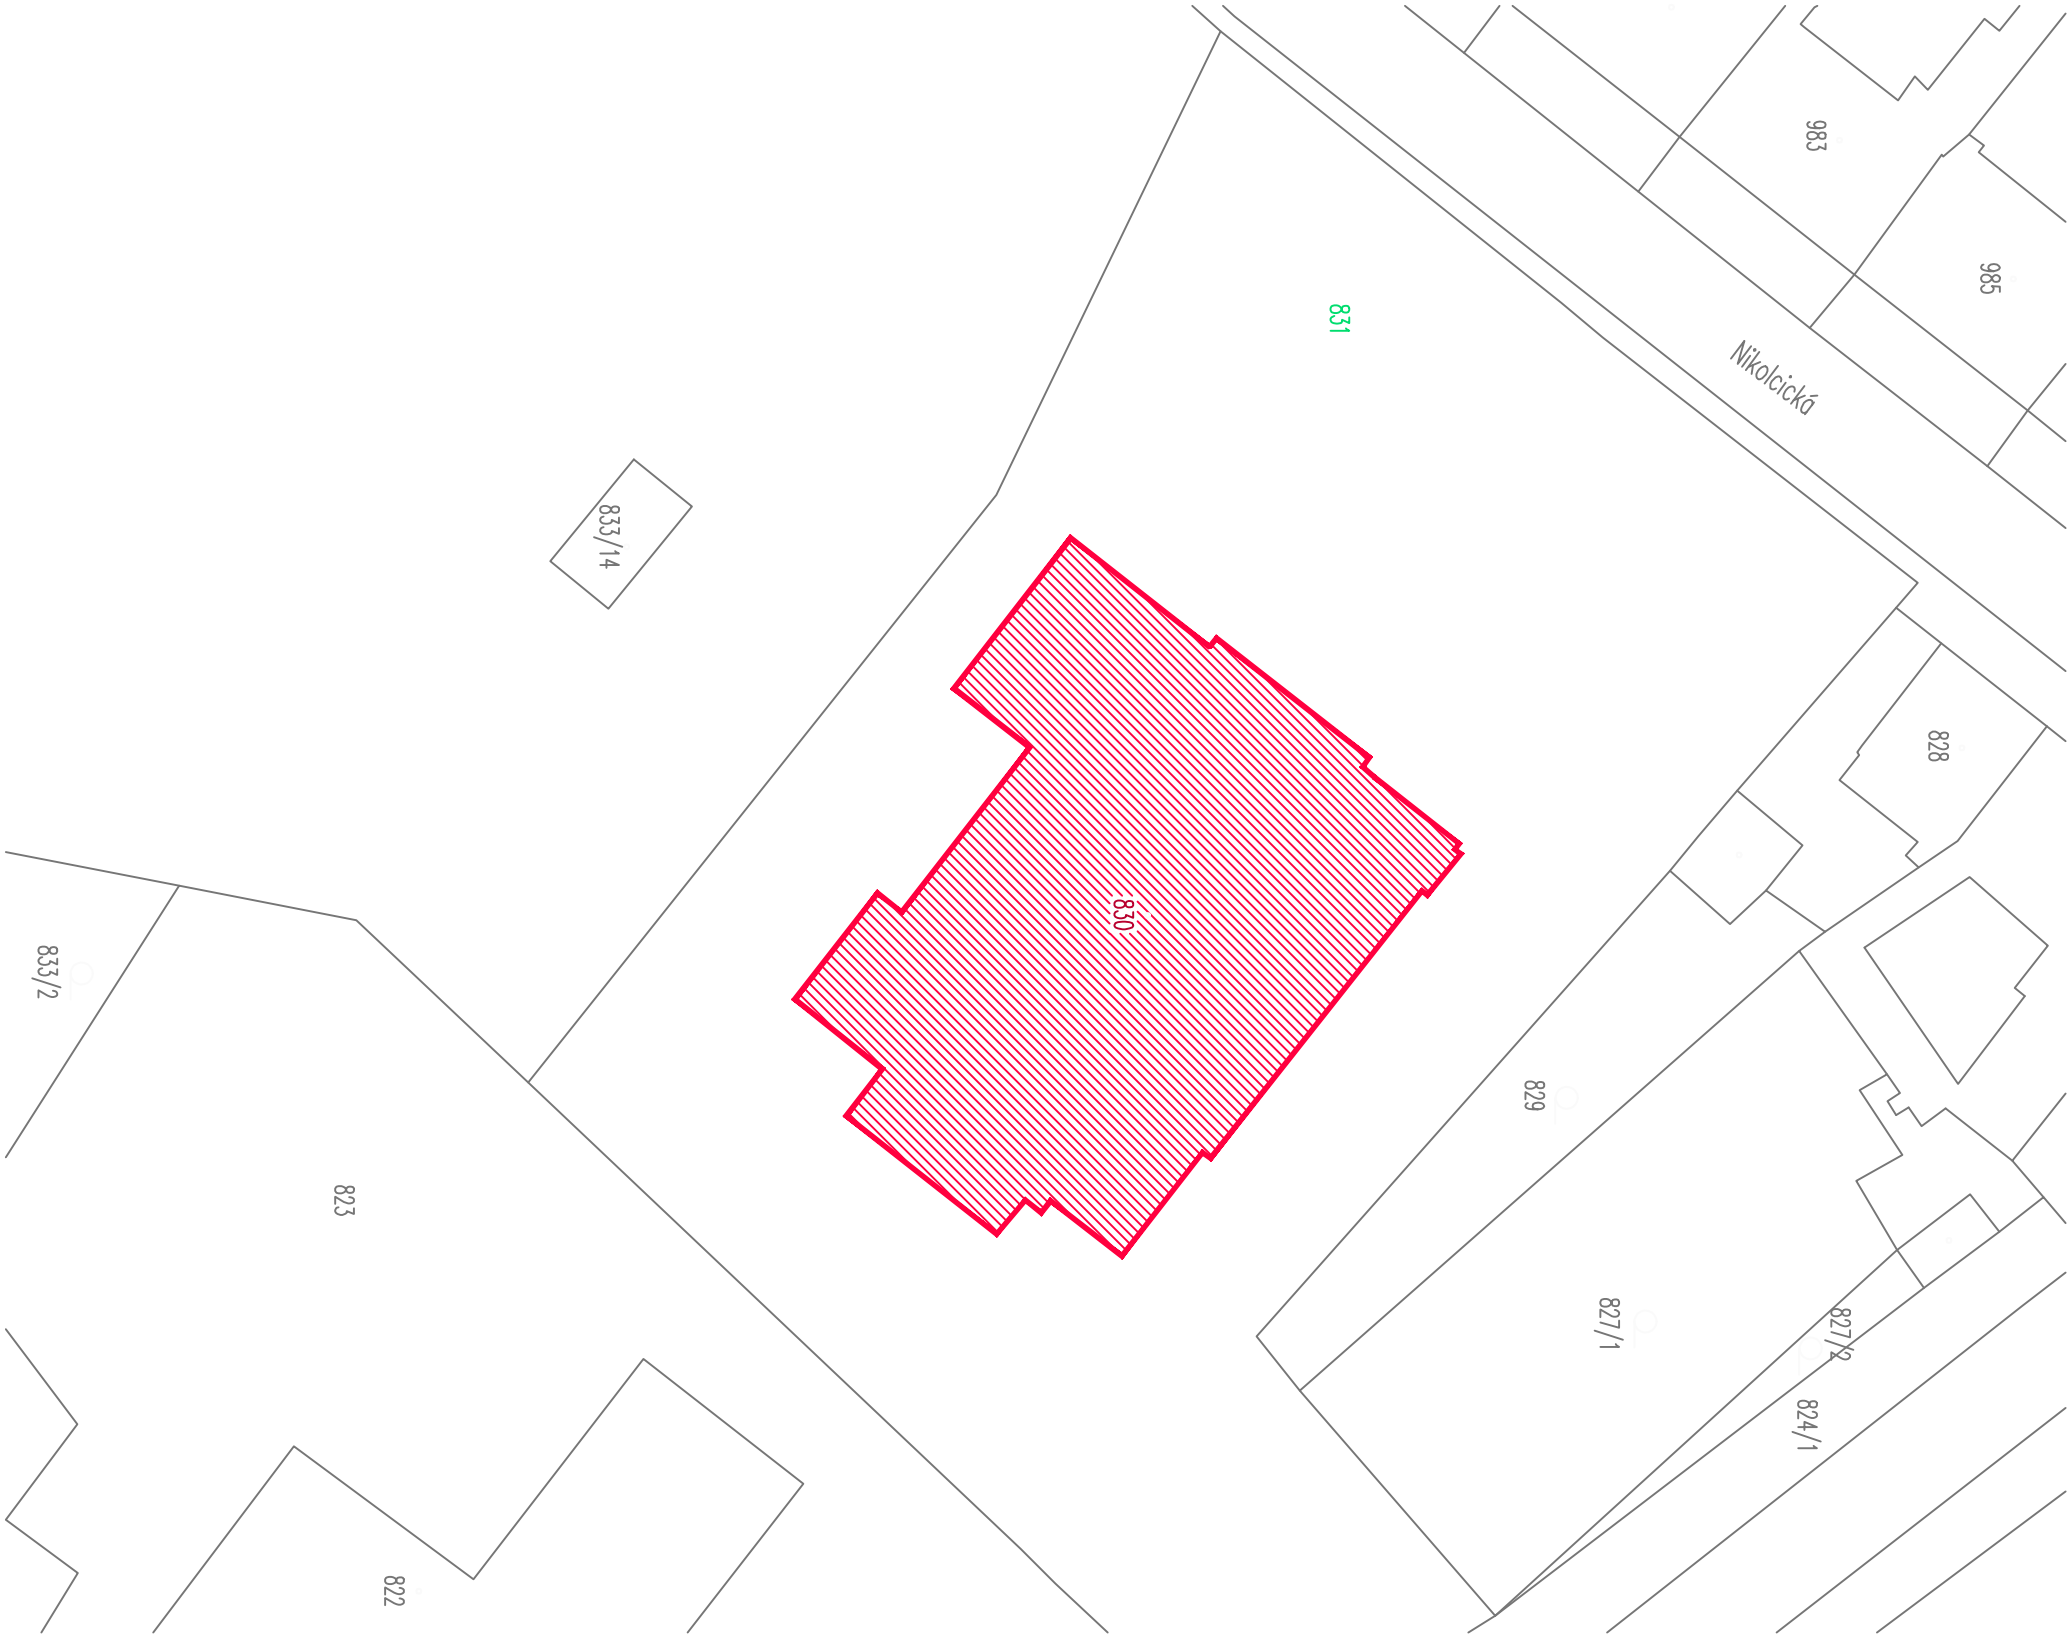

Obec: Štíbořice [584932]
Okres: Břeclav
Katastrální území: Štíbořice [762697]
Parcelní číslo: p.p.č. 830

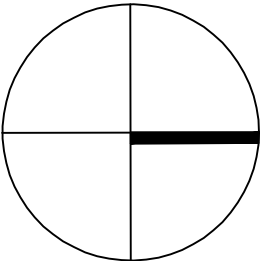

Generální projektant stavby :			IPOKa, s.r.o., Blatný Waleské 558, 281 02 Čenčehnice		
IČO: 078 37 071			tel: +420 721 774 010		
			email: info@ipoka.cz		
ZPRACOVATEL ČÁSTI PROJEKTU :					
VYPRACOVAL		ZODPOVĚDNÝ PROJEKTANT		HLAVNÍ PROJEKTANT	
Martina Konišová		Martin Havlíček		Martin Havlíček	
INVESTOR		Obec Štíbořice, Osvozené č. p. 92, 691 76 Štíbořice			
STAVBA		Stavební úpravy střechy MŠ Štíbořice			
OBJEKT		SO 01 - Mateřská škola na st.parc.č. 822			
ČÁST		Situční výkresy			
OBSAH		SITUACE ŠÍŘŠÍCH VZTAHŮ			
		ZAK číslu		24_289	
		STUPEŇ PD		DPS	
		FORMÁT		A4+	
		MĚŘÍTKO		1:500	
V.č.		KOPĚ			
C.1					