


ŘEZ B-B

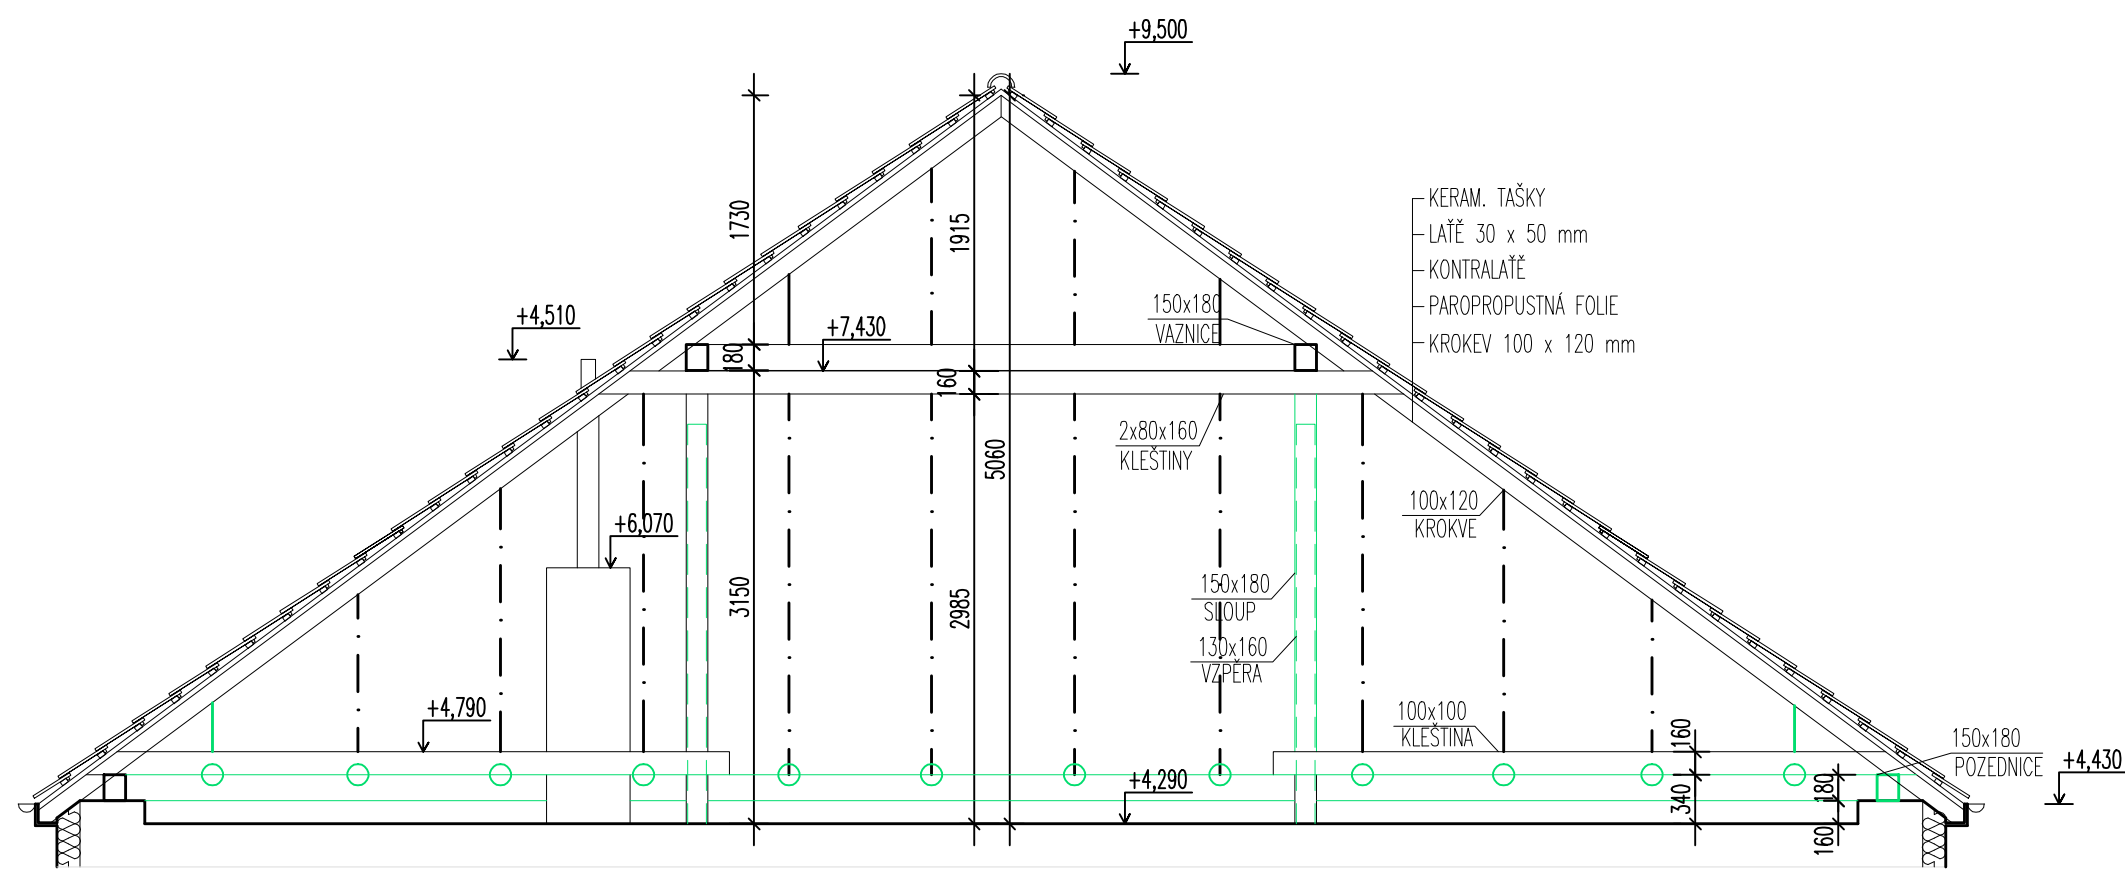

LEGENDA MATERIÁLŮ

- STÁVAJÍCÍ ZDIVO, TL. DLE KÓTOVÁNÍ
- PRVKY KROVU, KTERÉ MAJÍ BÝT OŠETŘENY, OPRAVENY  
Poškození a návrh opravy je uveden v návrhové části

Obec:

Okres:

Katastrální území:

Parcelní číslo:

Šitbořice [584932]

Břeclav

Šitbořice [762697]

p.p.č. 830

Generální projektant stavby : IPOKa, s.r.o., Blanky Waleské 558, 281 02 Cerhenice IČO: 078 37 071                      tel: +420 721 774 010                      email: info@ipoka.cz				
ZPRACOVATEL ČÁSTI PROJEKTU :				
VYPRACOVAL	ZODPOVĚDNÝ PROJEKTANT	HLAVNÍ PROJEKTANT		
Martina Konášová	Martin Havlíček	Martin Havlíček		
INVESTOR	Obec Šitbořice, Osvození č. p. 92, 691 76 Šitbořice		ZAK. ČÍSLO	24_288
STAVBA	Stavební úpravy střechy sokolovny Šitbořice		STUPEŇ PD	DPS
OBJEKT	SO 01 - Sokolovna na p.p.č. 830		FORMÁT	A4+
ČÁST	Dokumentace objektů		MĚŘÍTKO	1:50
OBSAH	ŘEZ B-B - STÁVAJÍCÍ STAV		v.č. D.1.1-7	KOPIE