


ŘEZ B-B

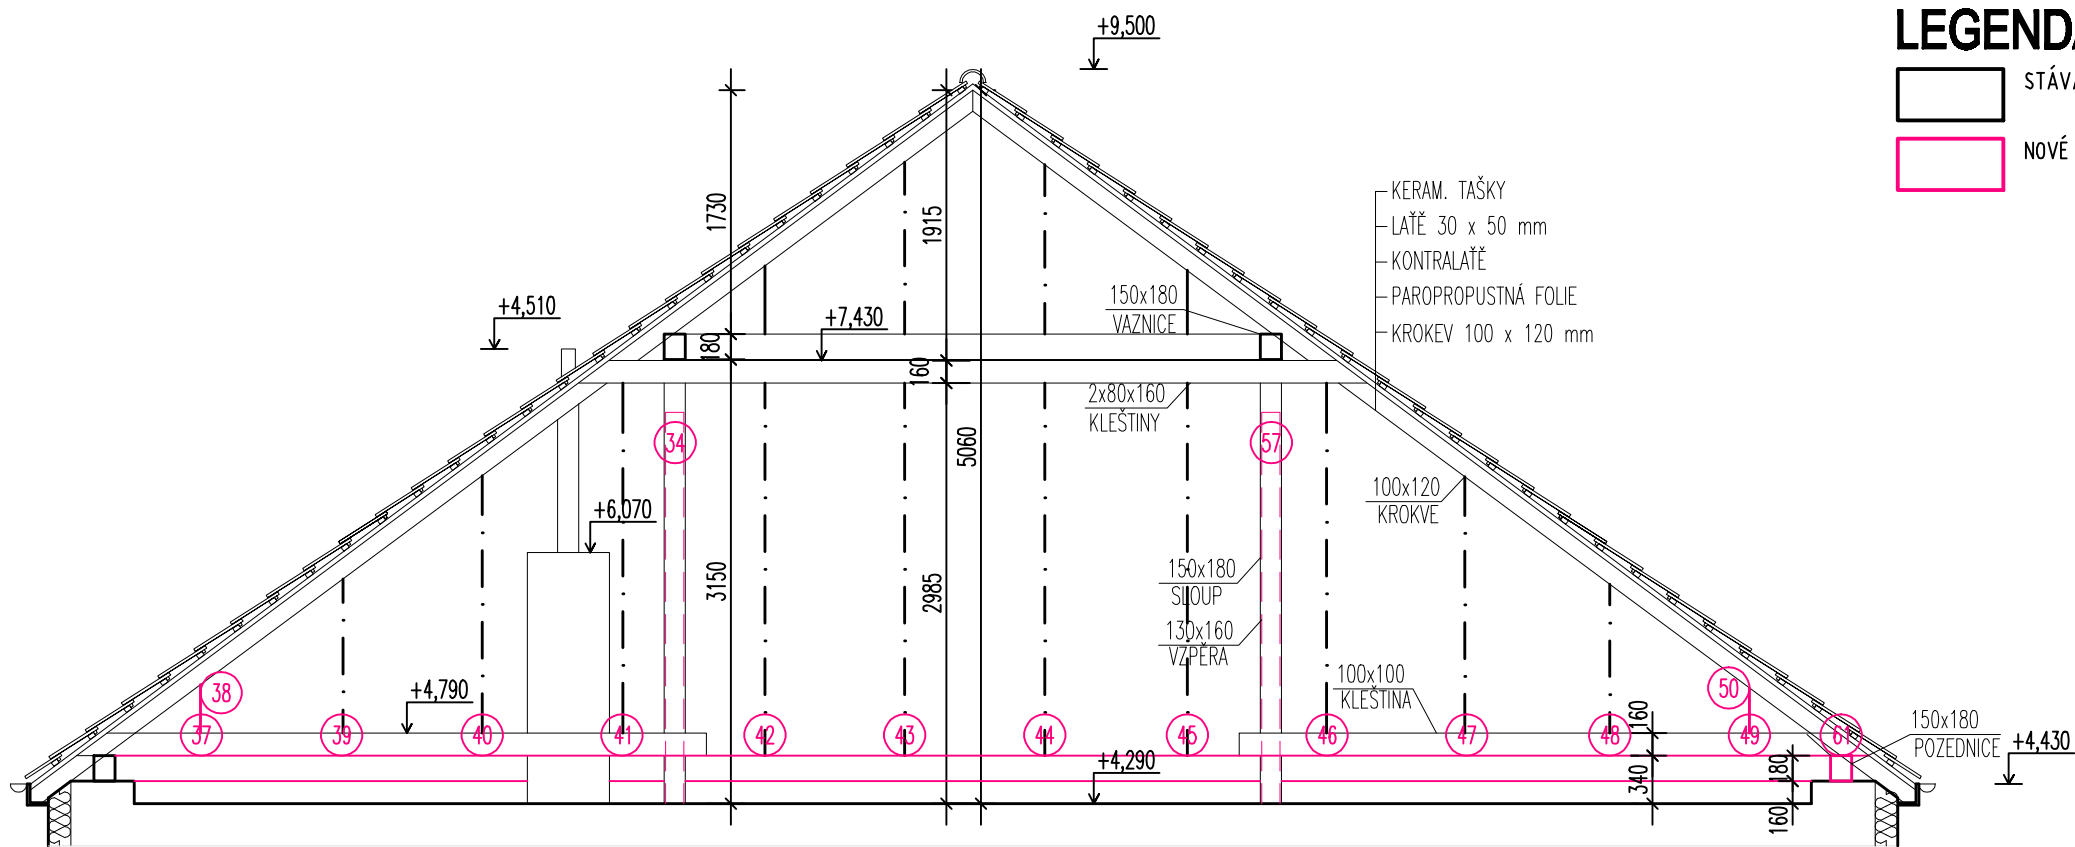

LEGENDA MATERIÁLŮ

- STÁVAJÍCÍ ZDIVO, TL. DLE KÓTOVÁNÍ
- NOVÉ KONSTRUKCE

NAVRŽENÁ OPATŘENÍ

- 34** VZPĚRA
Vzpěramísta lokálně poškozená, místy 20-30 mm, plocha poškození menší než 1/3 plochy průřezu
Poškození dřevokazným hmyzem - tesaříkem
Prvek bude mechanicky očištěn (odstranění destrúované vrstvy), konzervován - fungi-insekticidní konzervace
- 37** POZEDNICE
Pozednice výrazně hloubkově poškozená
Poškození dřevokazným hmyzem - tesaříkem
Prvek bude mechanicky očištěn (odstranění destrúované vrstvy), konzervován - fungi-insekticidní konzervace
- 38** KROKVE - č.17 (boční pole) - 1 ks
Krokev poškozená, místy 20-30 mm, plocha poškození menší než 1/3 plochy průřezu
Poškození dřevokazným hmyzem v oblině prvku - tesaříkem
Prvek bude mechanicky očištěn (odstranění destrúované vrstvy), konzervován - fungi-insekticidní konzervace
- 39 40** POZEDNICE
Pozednice výrazně hloubkově poškozená
Poškození dřevokazným hmyzem - tesaříkem
Prvek bude mechanicky očištěn (odstranění destrúované vrstvy), konzervován - fungi-insekticidní konzervace
- 41 42 43** POZEDNICE
Pozednice poškozená, místy 20-30 mm, plocha poškození menší než 1/3 plochy průřezu
Poškození dřevokazným hmyzem - tesaříkem
Prvek bude mechanicky očištěn (odstranění destrúované vrstvy), konzervován - fungi-insekticidní konzervace
- 44 45 46** POZEDNICE
Pozednice lokálně poškozená, místy 20-30 mm, plocha poškození menší než 1/3 plochy průřezu
Poškození dřevokazným hmyzem - tesaříkem
Prvek bude mechanicky očištěn (odstranění destrúované vrstvy), konzervován - fungi-insekticidní konzervace
- 47** POZEDNICE
Poškození dřevokazným hmyzem - tesaříkem
Prvek bude mechanicky očištěn (odstranění destrúované vrstvy), konzervován - fungi-insekticidní konzervace
- 48 49** POZEDNICE
Pozednice poškozená, místy 20-30 mm, plocha poškození menší než 1/3 plochy průřezu
Poškození dřevokazným hmyzem - tesaříkem
Prvek bude mechanicky očištěn (odstranění destrúované vrstvy), konzervován - fungi-insekticidní konzervace
- 50** KROKVE - č.28 (boční pole) - 1 ks
Krokev poškozená, místy 20-30 mm, plocha poškození menší než 1/3 plochy průřezu
Poškození dřevokazným hmyzem v oblině prvku - tesaříkem
Prvek bude mechanicky očištěn (odstranění destrúované vrstvy), konzervován - fungi-insekticidní konzervace

- 57** VZPĚRA
Vzpěra místy lokálně poškozená, místy hloubkově, 20-30 mm, plocha poškození menší než 1/3 plochy průřezu
Poškození dřevokazným hmyzem - tesaříkem
Prvek bude mechanicky očištěn (odstranění destrúované vrstvy), konzervován - fungi-insekticidní konzervace
- 61** POZEDNICE
Pozednice poškozená, místy 20-30 mm, plocha poškození menší než 1/3 plochy průřezu
Poškození dřevokazným hmyzem v oblině prvku - tesaříkem
Prvek bude mechanicky očištěn (odstranění destrúované vrstvy), konzervován - fungi-insekticidní konzervace

Obec: Šitbořice [584932]
Okres: Břeclav
Katastrální území: Šitbořice [762697]
Parcelní číslo: p.p.č. 830

Generální projektant stavby : IPOKa, s.r.o., Blanky Waleské 558, 281 02 Cerhenice				
IČO: 078 37 071 tel: +420 721 774 010 email: info@ipoka.cz				
ZPRACOVATEL ČÁSTI PROJEKTU :				
VYPRACOVAL	ZODPOVĚDNÝ PROJEKTANT	HLAVNÍ PROJEKTANT		
Martina Konášová	Martin Havlíček	Martin Havlíček		
INVESTOR	Obec Šitbořice, Osvobození č. p. 92, 691 76 Šitbořice		ZAK. ČÍSLO	24 _288
STAVBA	Stavební úpravy střechy sokolovny Šitbořice		STUPEŇ PD	DPS
OBJEKT	SO 01 - Sokolovna na p.p.č. 830		FORMÁT	A4+
			MĚŘÍTKO	1:50
ČÁST	Dokumentace objektů		V.Č.	KOPIE
OBSAH	ŘEZ B-B - NOVÝ STAV		D.1.1-8	