ZODP. PROJEKTANT	ING. ZDENĚK VITÁSEK	
VED. PROJEKTU	ING. ZDENĚK VITÁSEK	
VYPRACOVAL	ING. ZDENĚK VITÁSEK	
KATASTR. ÚZEMÍ	Vikýřovice	
OBJEDNAVATEL	Obec Vikýřovice, Petrovská 168, 788 13 Vikýřovice	

Ing. Zdeněk Vitásek
PROJEKTOVÁ A INŽENÝRSKÁ ČINNOST
U tenisu 2625/1
78701 ŠUMPERK
tel: 776 780 588
email: zdenek.vitasek@email.cz
IČ: 03938760

NÁZEV PROJEKTU:

Oprava veřejně účelové komunikace,
v obci Vikýřovice

STUPEŇ PD	ZPD
DATUM	03/2024
MĚŘÍTKO	1:250
FORMÁT	1A4
ČÍSLO ZAKÁZKY	0529-24/ZPD
ČÍSLO PŘÍLOHY	B2
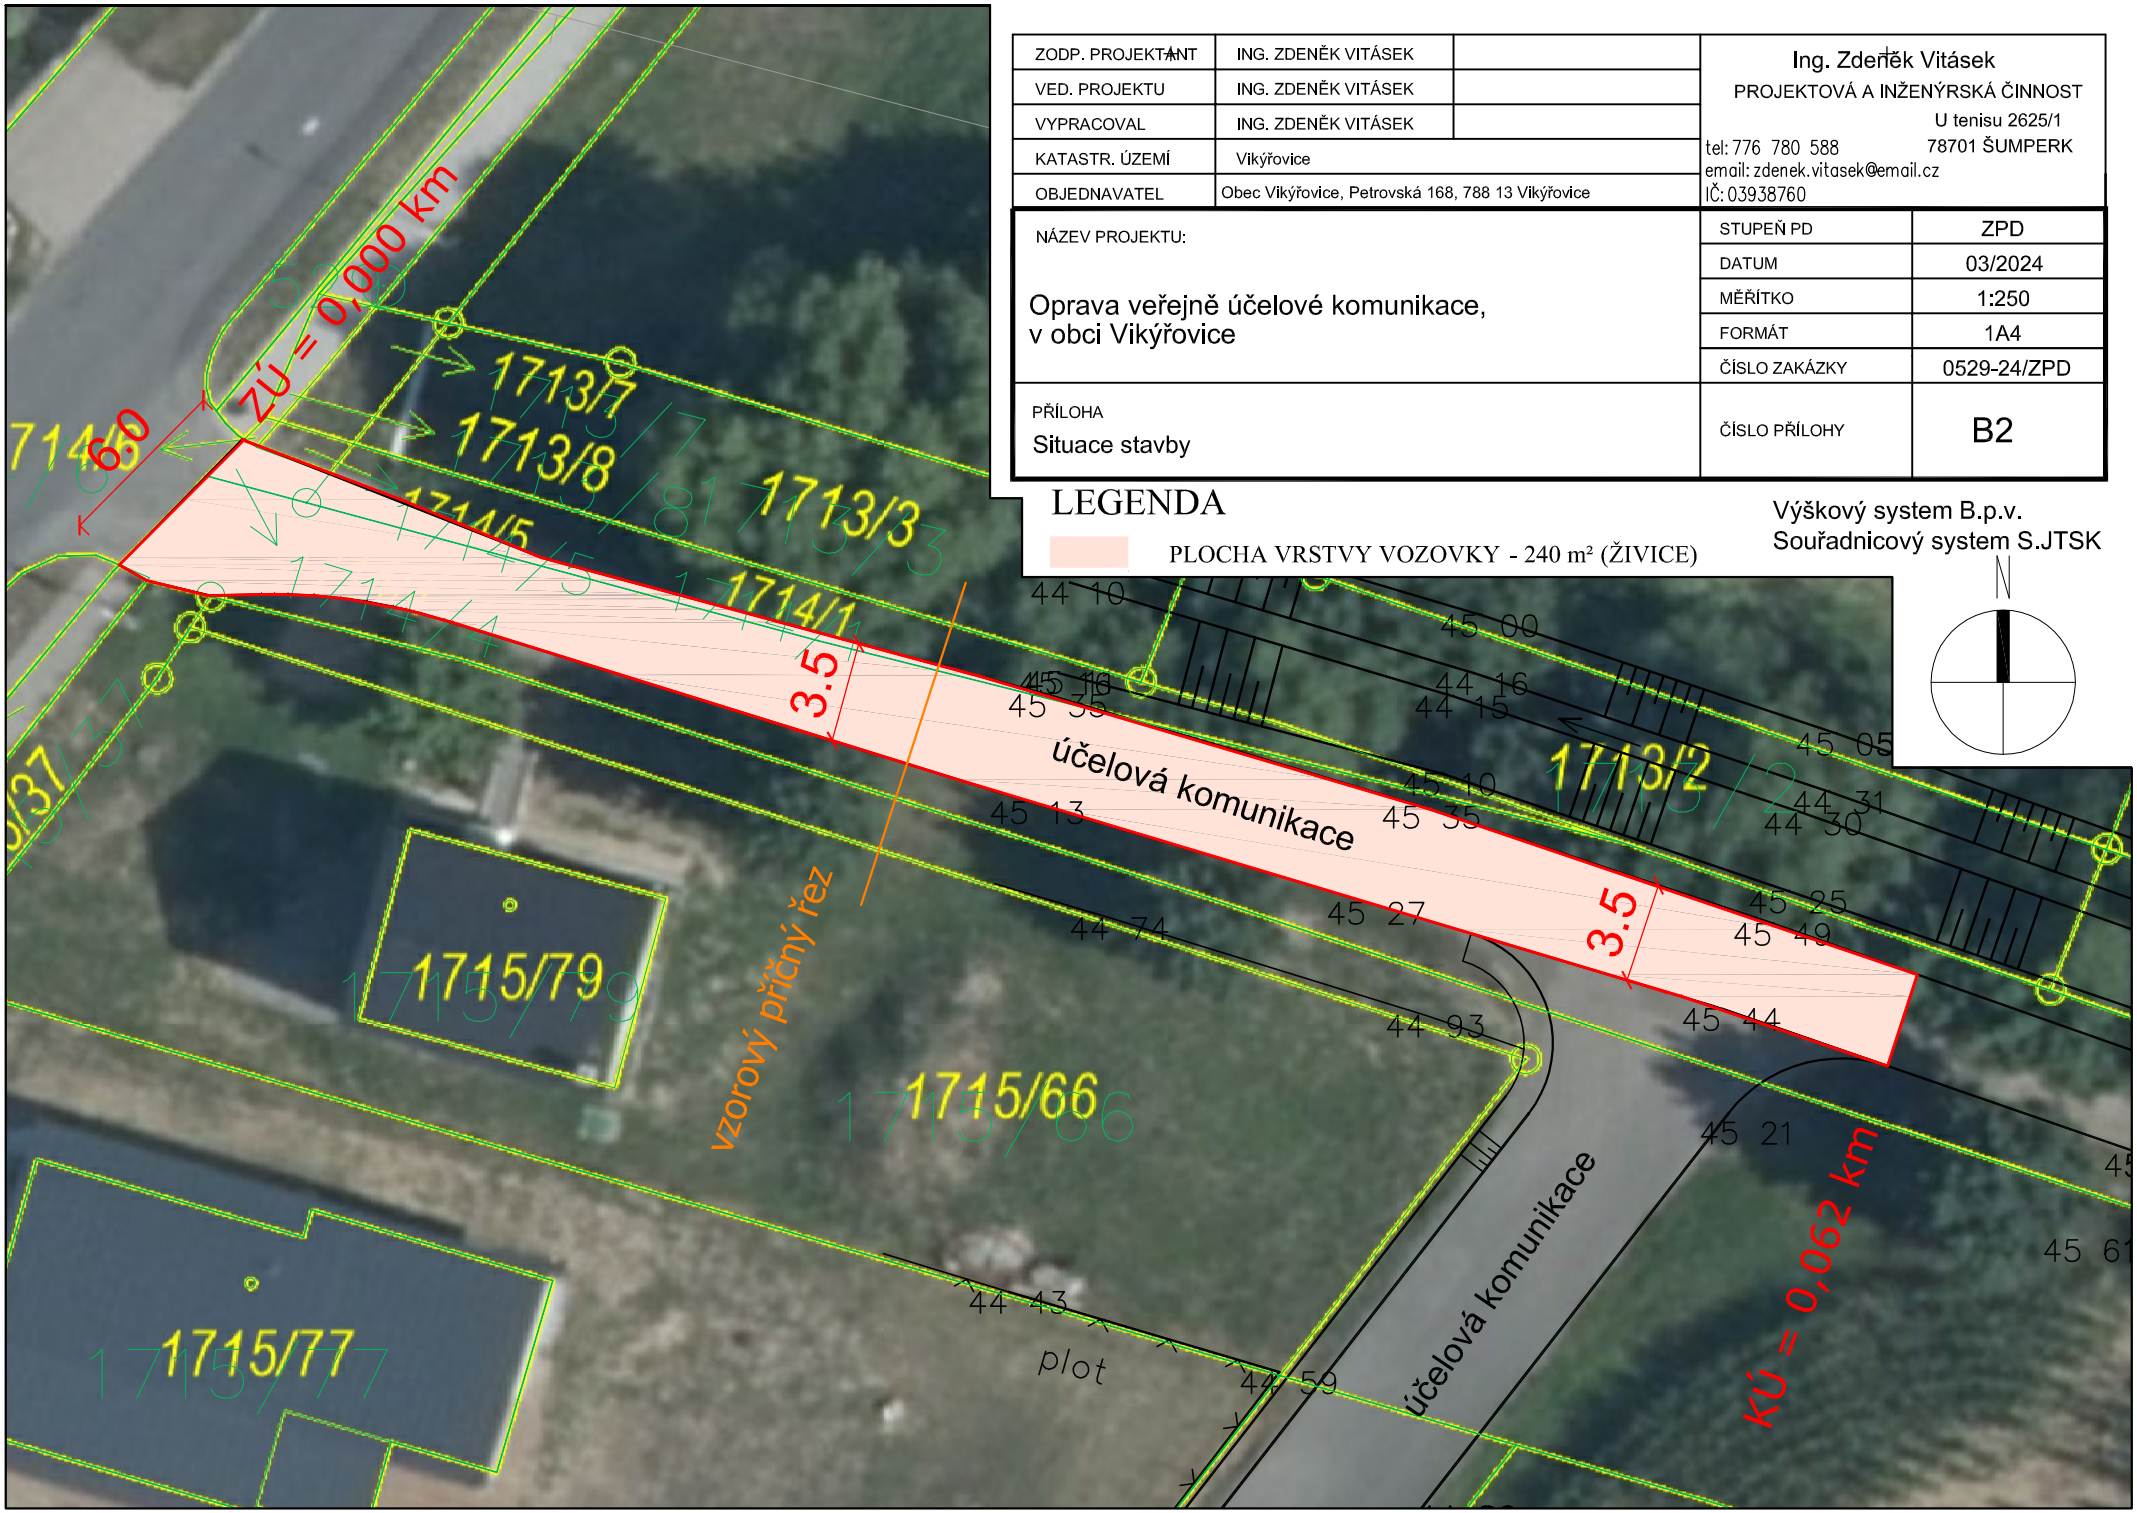
PŘÍLOHA
Situace stavby