


ZODP. PROJEKTANT	ING. ZDENĚK VITÁSEK	<div>Ing. Zdeněk Vitásek</div> <div>PROJEKTOVÁ A INŽENÝRSKÁ ČINNOST</div> <div>U tenisů 2625/1</div> <div>78701 ŠUMPERK</div> <div>tel: 776 780 588</div> <div>email: zdenek.vitasek@email.cz</div> <div>IČ: 03938760</div>		
VED. PROJEKTU	ING. ZDENĚK VITÁSEK			
VYPRACOVAL	ING. ZDENĚK VITÁSEK			
KATASTR. ÚZEMÍ	Vikýřovice			
OBJEDNAVATEL	Obec Vikýřovice, Petrovská 168, 788 13 Vikýřovice			
NÁZEV PROJEKTU:		STUPEŇ PD		ZPD
		DATUM	03/2024	
		MĚŘÍTKO	1:250	
		FORMÁT	1A4	
		ČÍSLO ZAKÁZKY	0529-24/ZPD	
PŘÍLOHA		ČÍSLO PŘÍLOHY	B3	
Situace stavby na podkladu mapy				

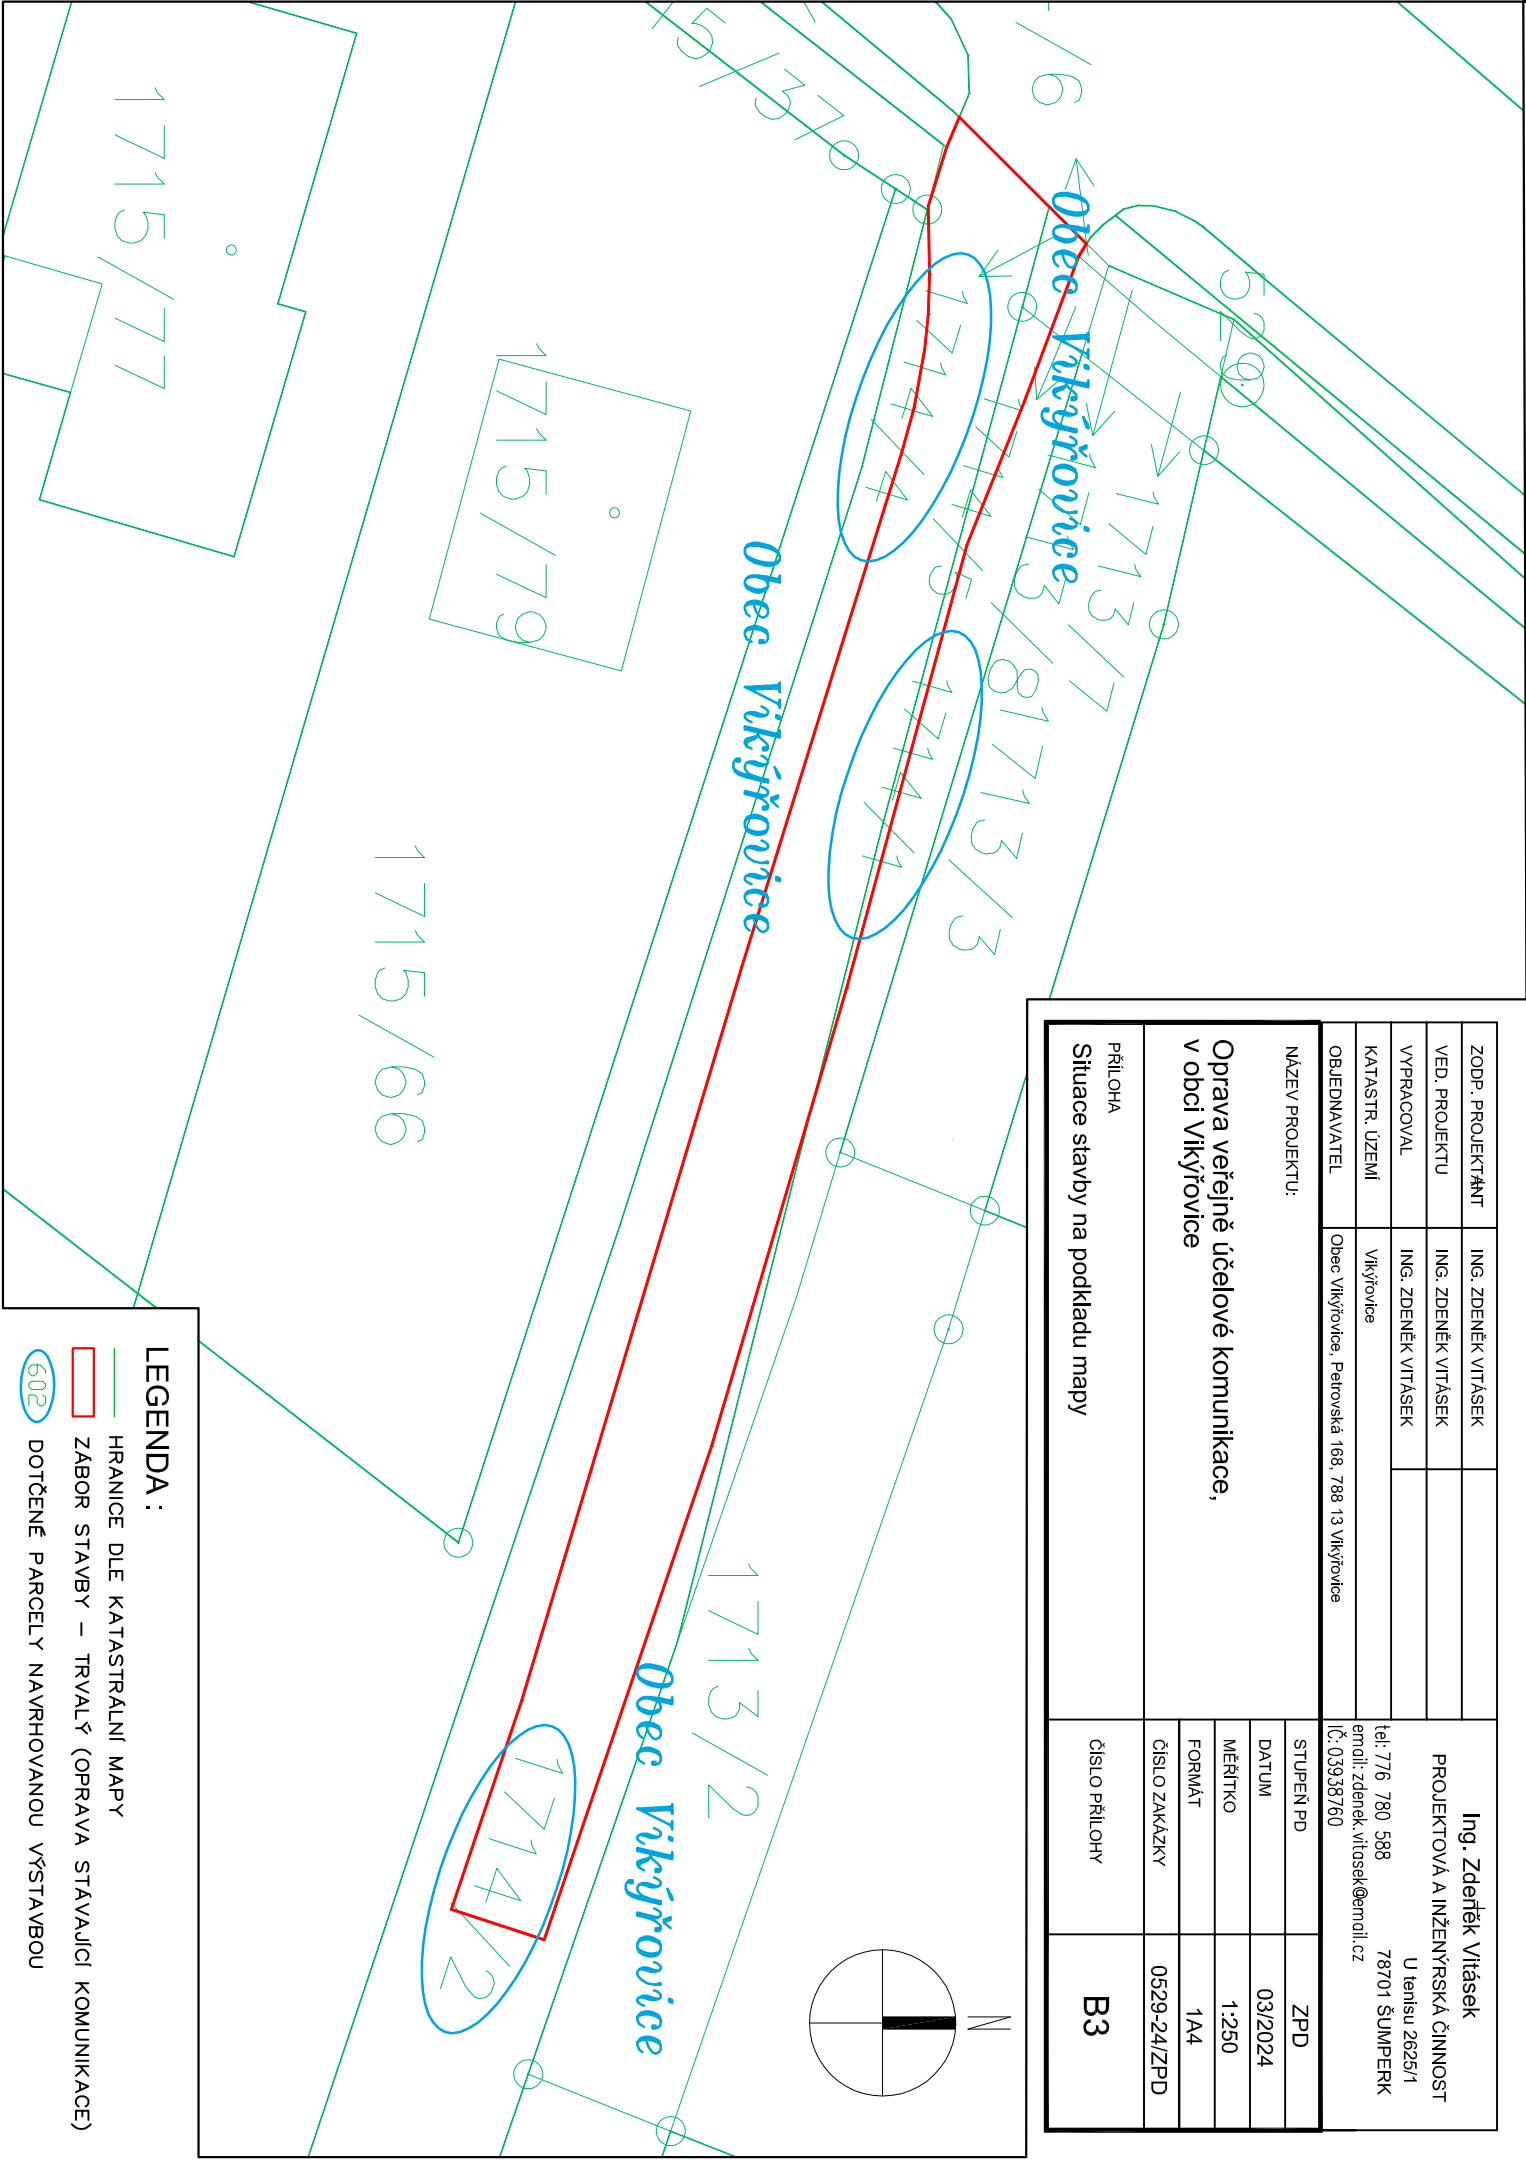

LEGENDA :

- HRANICE DLE KATASTRÁLNÍ MAPY
- ▭ ZÁBOR STAVBY – TRVALÝ (OPRAVA STÁVAJÍCÍ KOMUNIKACE)
- 602 DOTČENÉ PARCELY NAVRHOVANOU VÝSTAVBOU