



# SITUAČNÍ VÝKRES ŠIRŠÍCH VZTAHŮ

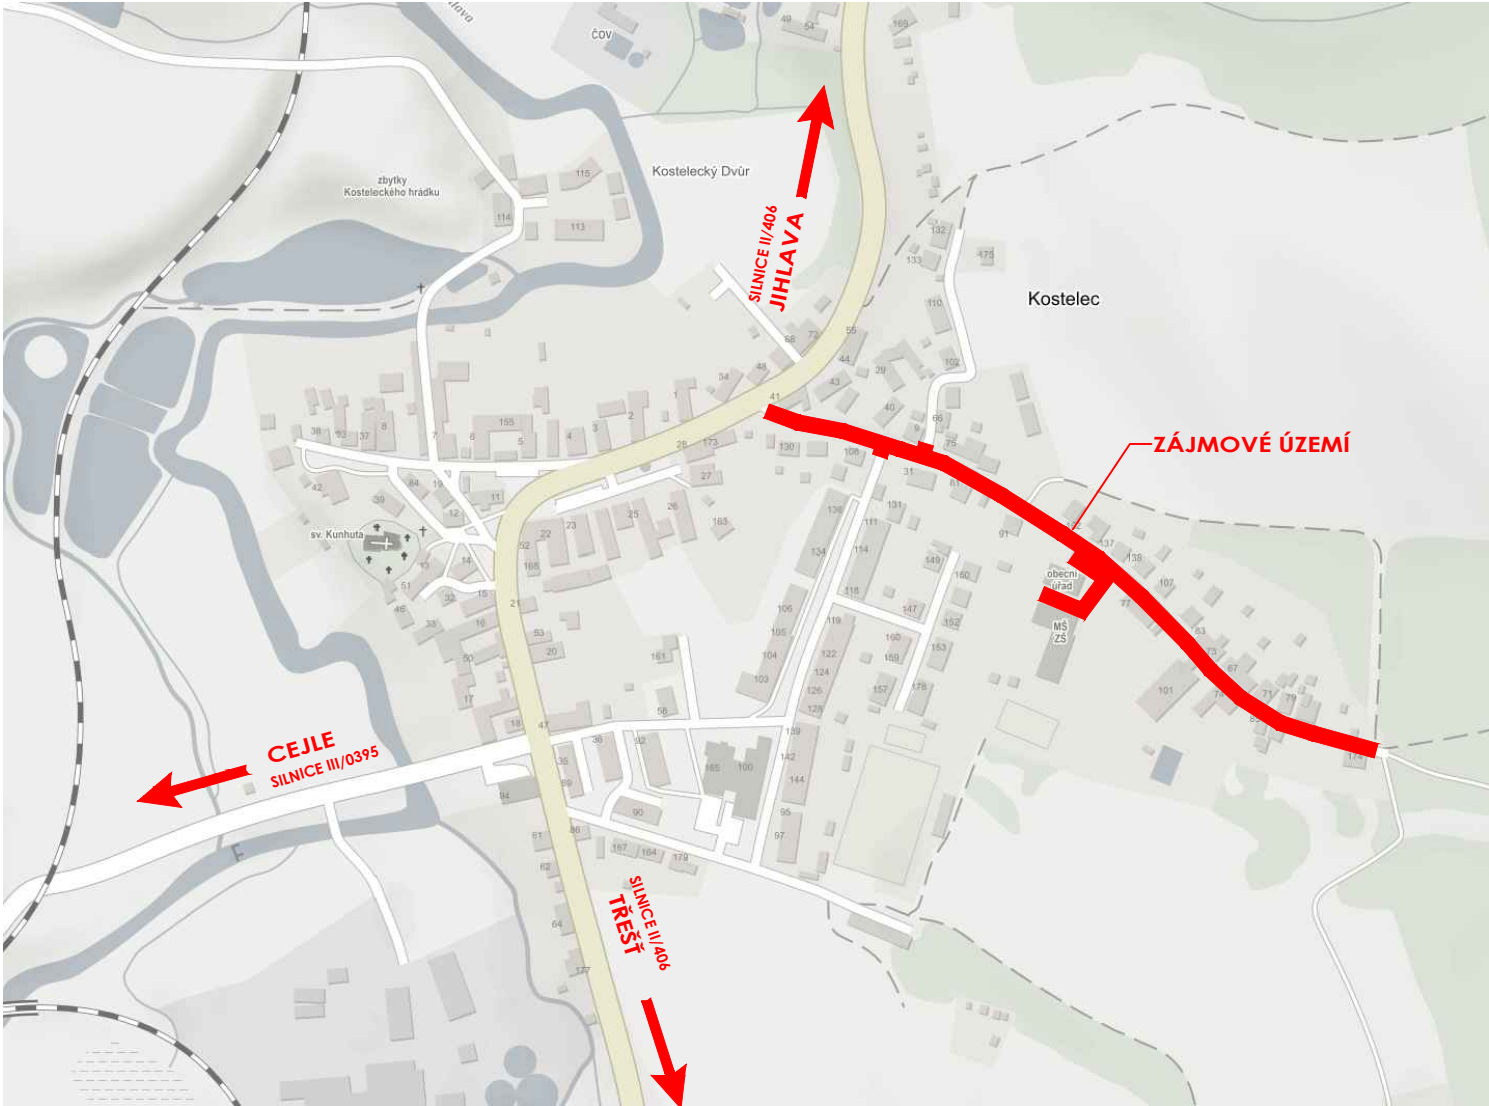


C.

SOUŘADNICOVÝ SYSTÉM: JTSK

VÝŠKOVÝ SYSTÉM: B.p.v.

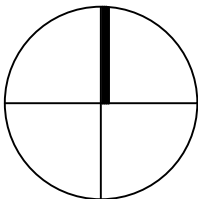
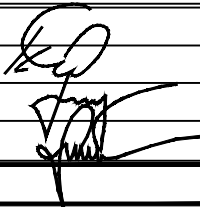
|                                                                          |             |                                                                                      |   |                              |
|--------------------------------------------------------------------------|-------------|--------------------------------------------------------------------------------------|---|------------------------------|
| VEDOUČÍ PROJEKTANT                                                       | ING. KOTLÁN |  | <div><br/>PROFI Jihlava, spol. s r.o., Pod Příkopem 6, 586 01 Jihlava<br/>tel.: 567 310 106, www.profi-jl.cz</div> |                              |
| ZODP. PROJEKTANT                                                         | ING. KOTLÁN |                                                                                      |   |                              |
| VYPRACOVAL                                                               | HORSKÝ      |                                                                                      |   |                              |
| KONTROLOVAL                                                              | ING. SEDLÁK |                                                                                      |   |                              |
| OBJEDNATEL, INVESTOR    OBEC KOSTELEČ                                    |             |                                                                                      | FORMÁT   | A4                           |
| NÁZEV AKCE:<br><br><b>REKONSTRUKCE MÍSTNÍCH<br/>KOMUNIKACÍ, KOSTELEČ</b> |             |                                                                                      | DATUM   | ČERVEN 2024                  |
|                                                                          |             |                                                                                      | STUPEŇ   | DUSP, PDPS                   |
|                                                                          |             |                                                                                      | ZAK. Č.   | 2023-000101                  |
|                                                                          |             |                                                                                      | PARÉ Č.   |                              |
| OBSAH<br><br><b>SITUAČNÍ VÝKRES ŠIRŠÍCH VZTAHŮ</b>                       |             |                                                                                      | MĚŘITKO<br><br>---   | Č. VÝKRESU<br><br><b>C.1</b> |