


VZOROVÉ PŘÍČNÉ ŘEZY

M 1:50

SO101

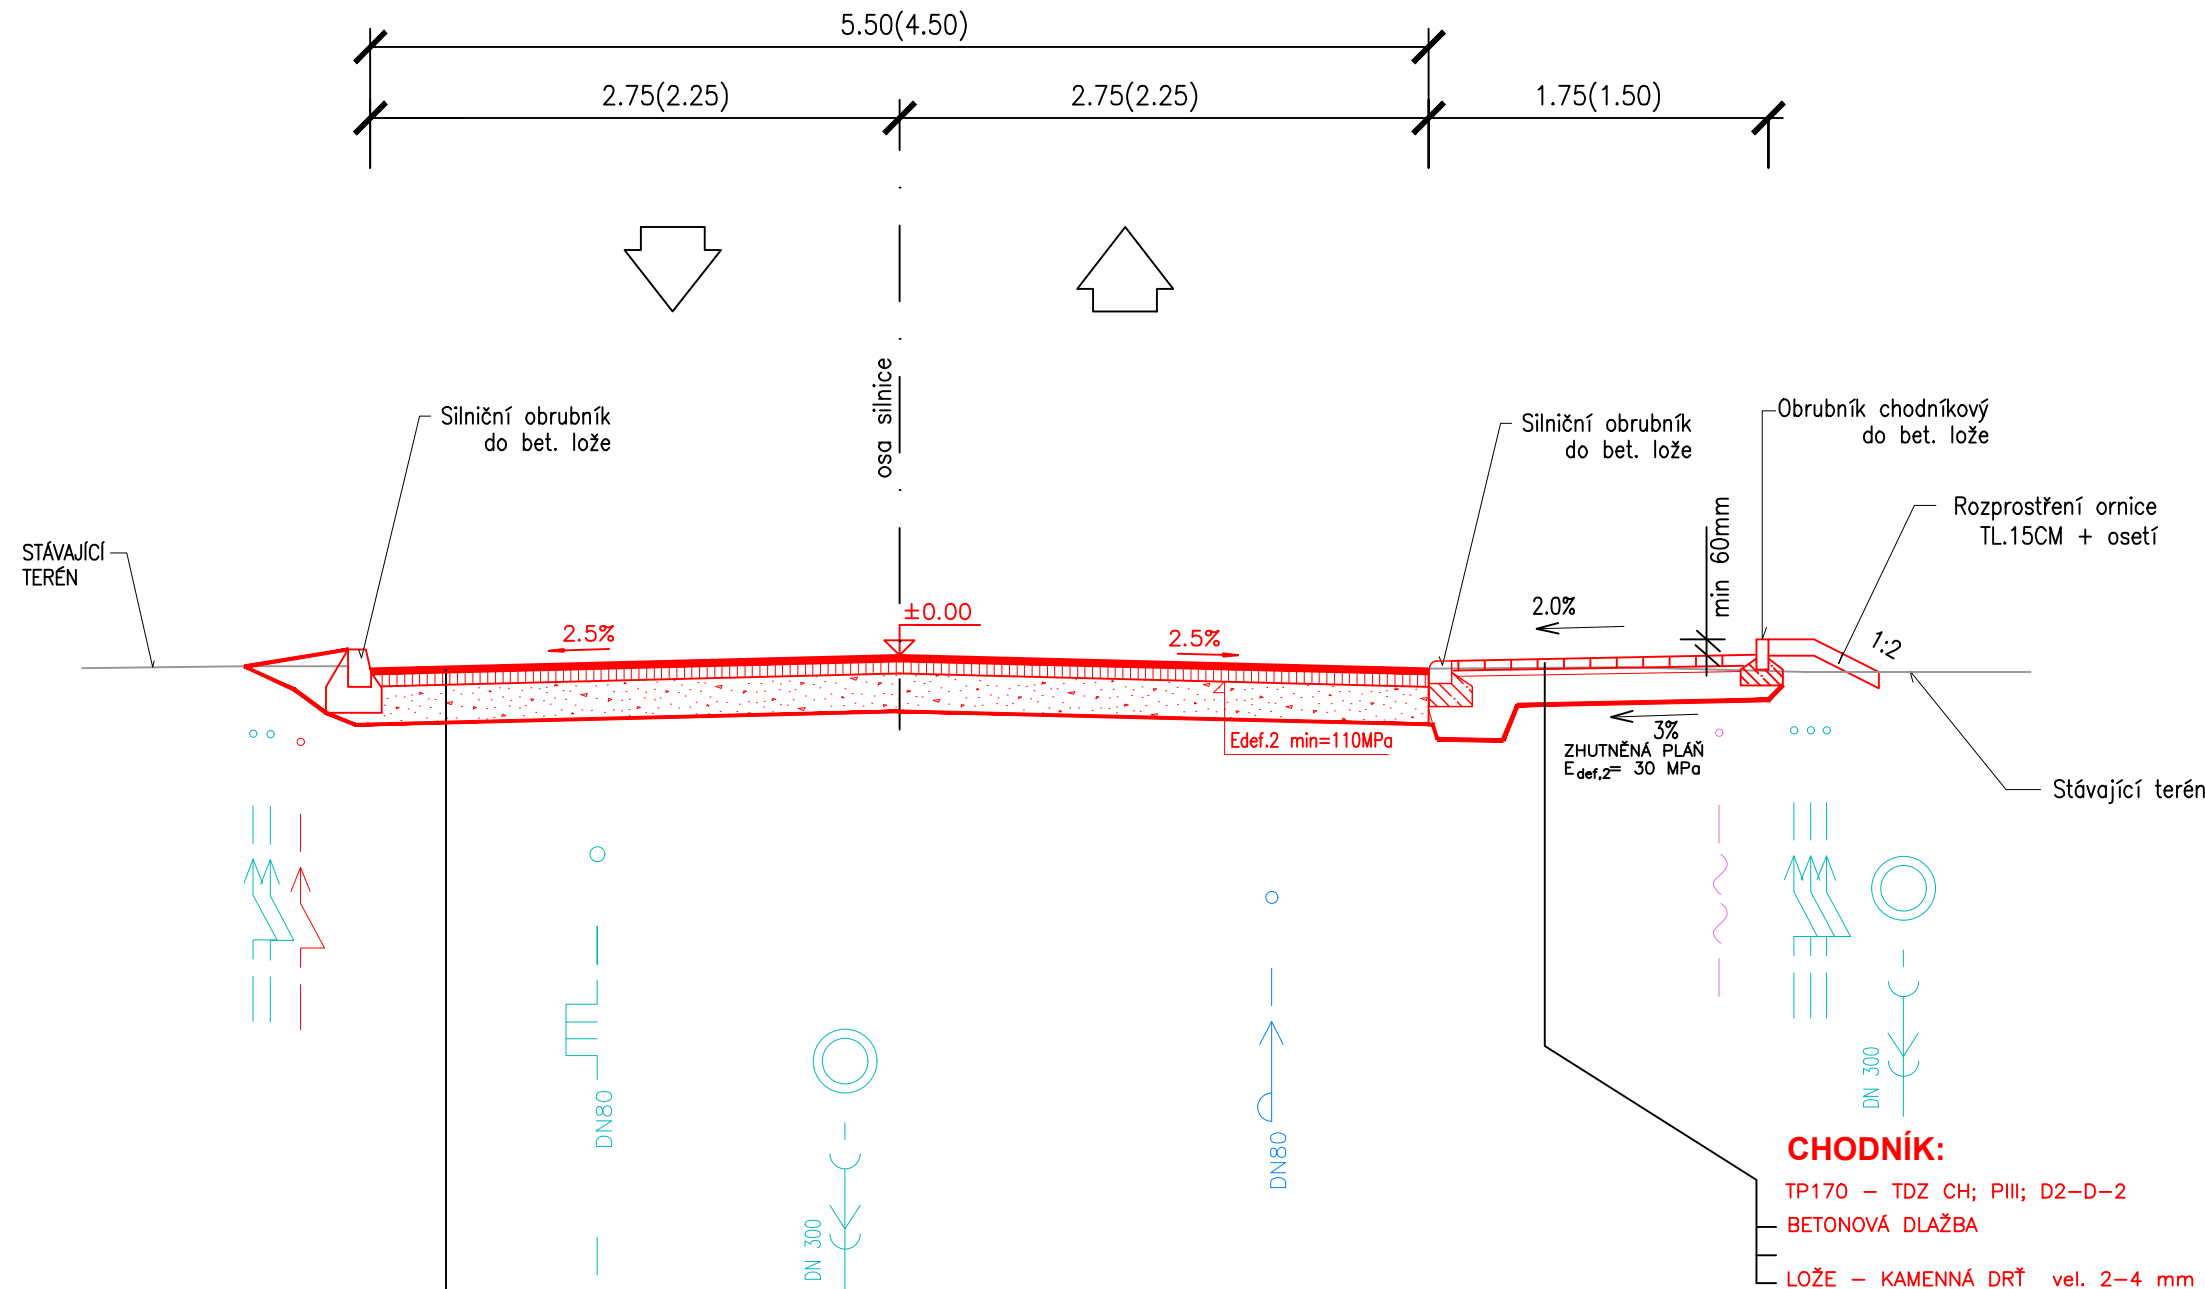

CELOPLOŠNÁ OPRAVA VOZOVKY (VARIANTA "B" DLE DIAGNOSTIKY)

ASFALTOVÝ BETON PRO OBRUSNÉ VRSTVY	ACO 11+ (PmB 45/80–65)	40 mm	ČSN 736121
SPOJOVACÍ POSTŘÍK Z MODIFIK. KATIONAKTIVNÍ	PS C/PS CP PmB		ČSN 736129
ASFALTOVÉ EMULZE V MNOŽSTVÍ MIN. 0,40kg/m ²			
ASFALTOVÝ BETON PRO LOŽNÉ VRSTVY	ACL 16+ (50/70)	50 mm	ČSN 736121
SPOJOVACÍ POSTŘÍK Z MODIFIK. KATIONAKTIVNÍ	PS C		ČSN 736129
ASFALTOVÉ EMULZE V MNOŽSTVÍ MIN. 0,40kg/m ²			
VYROVNÁVKA Z ASFALTOVÉHO BETONU	ACO 11+ (50/70)	30 mm	ČSN 736121
RECYKLACE NA MÍSTĚ ZA STUDENA	RS CA 0/32	200 mm	TP 208
PROVEDENÍ REPROFILACE A PŘEHUTNĚNÍ			
ODTĚŽENÍ NESTMELENÝCH VRSTEV (G3/G4) NA ÚROVEŇ –320 mm, ODVOZ NA DEPONII			
ROZFRÉZOVÁNÍ VOZOVKY V TL. 200 mm S ODVOZEM NA MEZIDEPONII			
CELKEM		320 mm	


CHODNÍK:

TP170 – TDZ CH; PIII; D2–D–2	
BETONOVÁ DLAŽBA	60 mm
LOŽE – KAMENNÁ DRŤ vel. 2–4 mm	30 mm
ŠTERKODRŤ – ŠD _B E _{def,2} = 50 MPa	200 mm
CELKEM :	290 mm
VJEZDY:	
TP170 – TDZ VI; PIII; D2–D–1	
BETONOVÁ DLAŽBA	80 mm
LOŽE – KAMENNÁ DRŤ vel. 2–4 mm	40 mm
ŠTERKODRŤ – ŠD _B E _{def,2} = 70 MPa	250 mm
CELKEM :	370 mm

PARKOVACÍ STÁNÍ:


NÁVRHOVÁ ÚROVEŇ PORUŠENÍ D2, TŘÍDA DOPRAVNÍHO ZATÍŽENÍ V.			
PARKOVACÍ ZÁLIV – KRYT Z VEGETAČNÍCH DÍLCŮ			
VEGETAČNÍ DÍLCE	VO	80 mm	ČSN 73 6131
(BETONOVÁ ZATVÁRKAČÍ DLAŽBA MALOFORMÁTOVÁ, BARVA ŠEDÁ, ROZMĚR PRÁKŮ 235x235mm, VÝPLŇ DRCENÝM KAMENEM FRANCE 4/8)			
LOŽE DLAŽBY – DRCENÉ KAMENIVO FR. 4/8	HDK 4/8	40 mm	ČSN EN 13285
ŠTERKODRŤ	ŠD _A G _e	150 mm	ČSN 73 6124-1
ŠTERKODRŤ	ŠD _B G _e	200 mm	ČSN 73 6126-1
CELKEM		470 mm	

SANACE (PREDIKCE 10-15% PLOCHY)

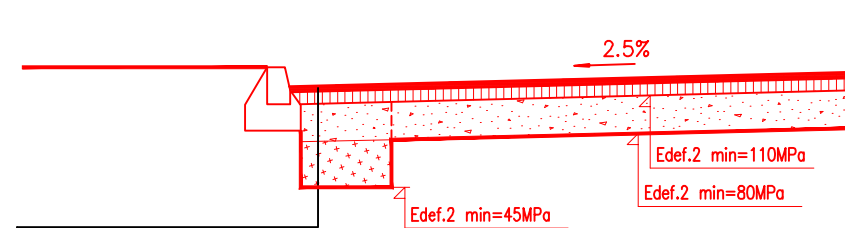

ASFALTOVÝ BETON PRO OBRUSNÉ VRSTVY	ACO 11+ (PmB 45/80–65)	40 mm	ČSN 736121
SPOJOVACÍ POSTŘÍK Z MODIFIK. KATIONAKTIVNÍ	PS C/PS CP PmB		ČSN 736129
ASFALTOVÉ EMULZE V MNOŽSTVÍ MIN. 0,40kg/m ²			
ASFALTOVÝ BETON PRO LOŽNÉ VRSTVY	ACL 16+ (50/70)	50 mm	ČSN 736121
SPOJOVACÍ POSTŘÍK Z MODIFIK. KATIONAKTIVNÍ	PS C		ČSN 736129
ASFALTOVÉ EMULZE V MNOŽSTVÍ MIN. 0,40kg/m ²			
VYROVNÁVKA Z ASFALTOVÉHO BETONU	ACO 11+ (50/70)	30 mm	ČSN 736121
RECYKLACE NA MÍSTĚ ZA STUDENA	RS CA 0/32	200 mm	TP 208
V případě neadekvátních vlastností zemin v podloží nezbytné provést sanaci AZ výměnou nebo úpravou pojivem na místě v tl.300–400mm na základě odsouhlasení objednatele dle doložení zkoušek nezávislou laboratoří (stanovení CBR SAT96)			
DOPLNĚNÍ NA ÚROVEŇ –320 mm			
VHODNÝM MATERIÁLEM (NAPŘ. R–mat, ŠD)			
ŠTERKODRŤ ŠD _B 0/63		300 mm	ČSN EN 13242+A1
CELKEM (NOVÁ KONSTRUKCE VOZOVKY)		620 mm	

ZVÝŠENÝ PRÁH

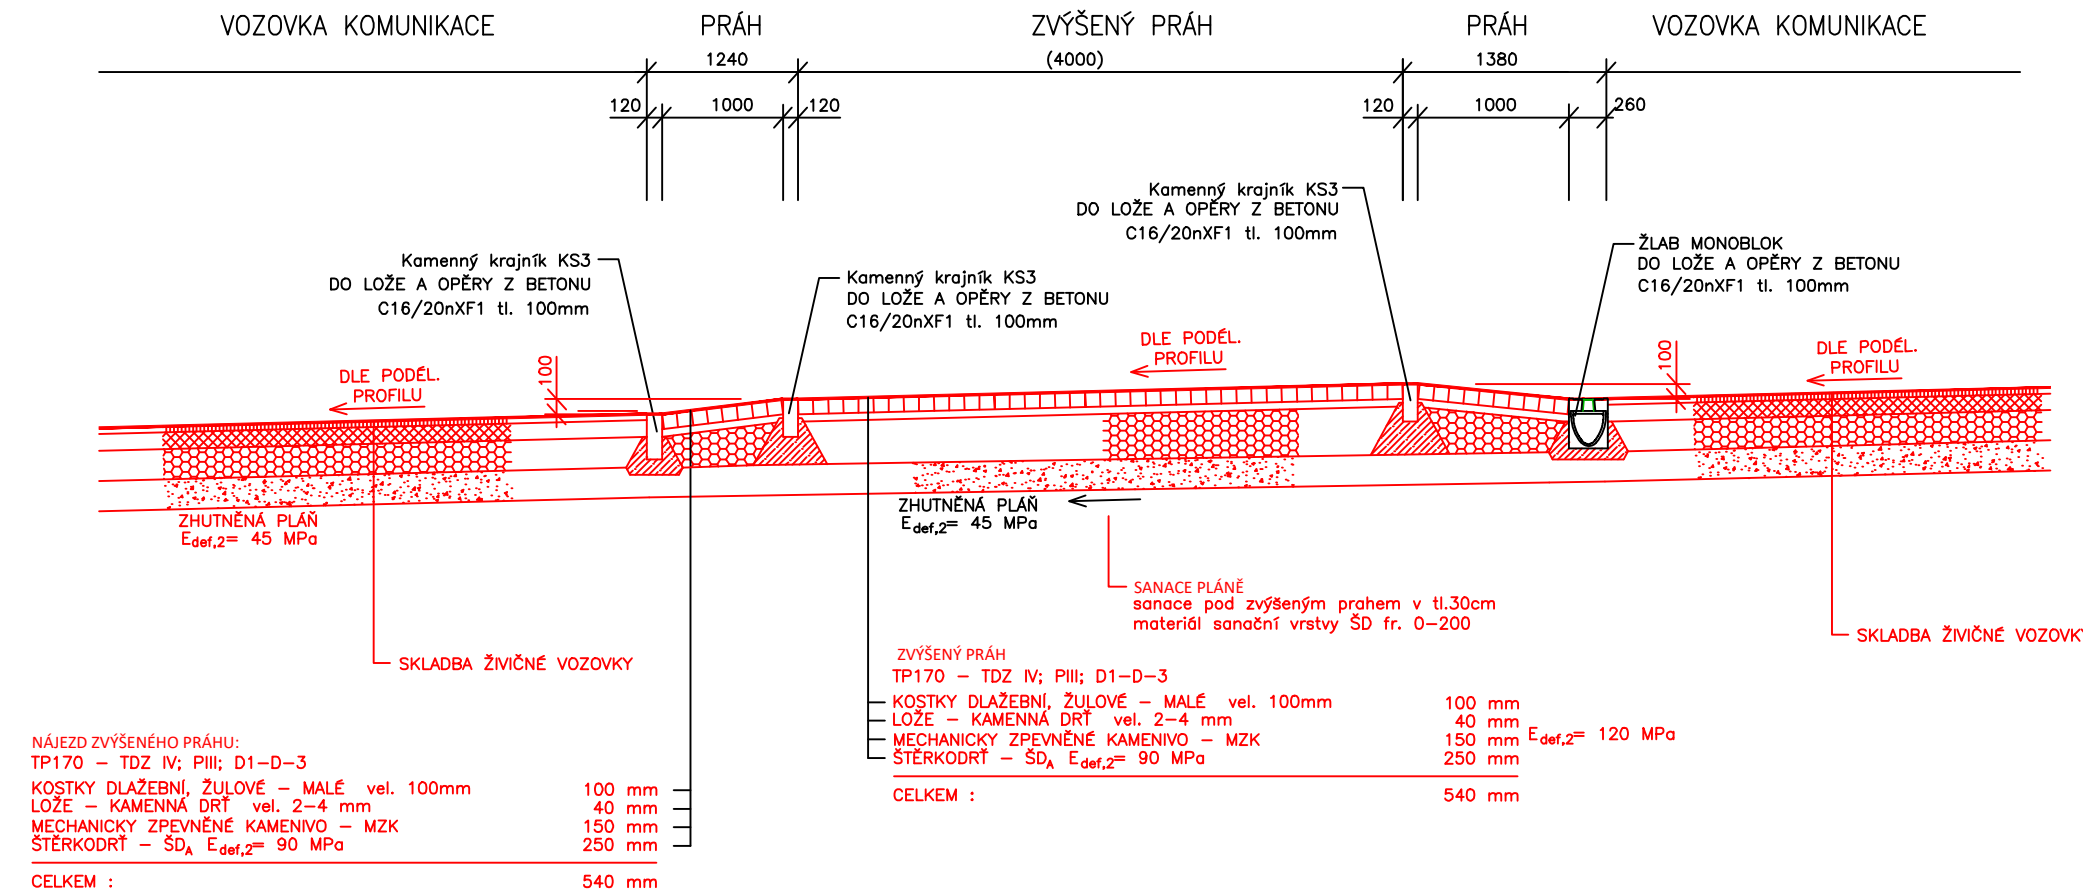

SO101

SOUŘADNICOVÝ SYSTÉM: JTSK

VÝŠKOVÝ SYSTÉM: B.p.v.

VEDOUČÍ PROJEKTANT	ING. KOTLÁN			
ZODP. PROJEKTANT	ING. KOTLÁN			
VYPRACOVAL	HORSKÝ			
KONTROLOVAL	ING. SEDLÁK			
OBJEDNATEL, INVESTOR		OBEC KOSTELEČ	FORMÁT	4 A4
NÁZEV AKCE: REKONSTRUKCE MÍSTNÍCH KOMUNIKACÍ, KOSTELEČ			DATUM	ČERVEN 2024
			STUPEŇ	DUSP, PDPS
			ZAK. Č.	2023-000101
			PARÉ Č.	
OBSAH			MĚŘITKO	Č. VÝKRESU
VZOROVÝ PŘÍČNÝ ŘEZ			1 : 50	D.1.05