


Dešťová vpust'

1:20

UV DN500

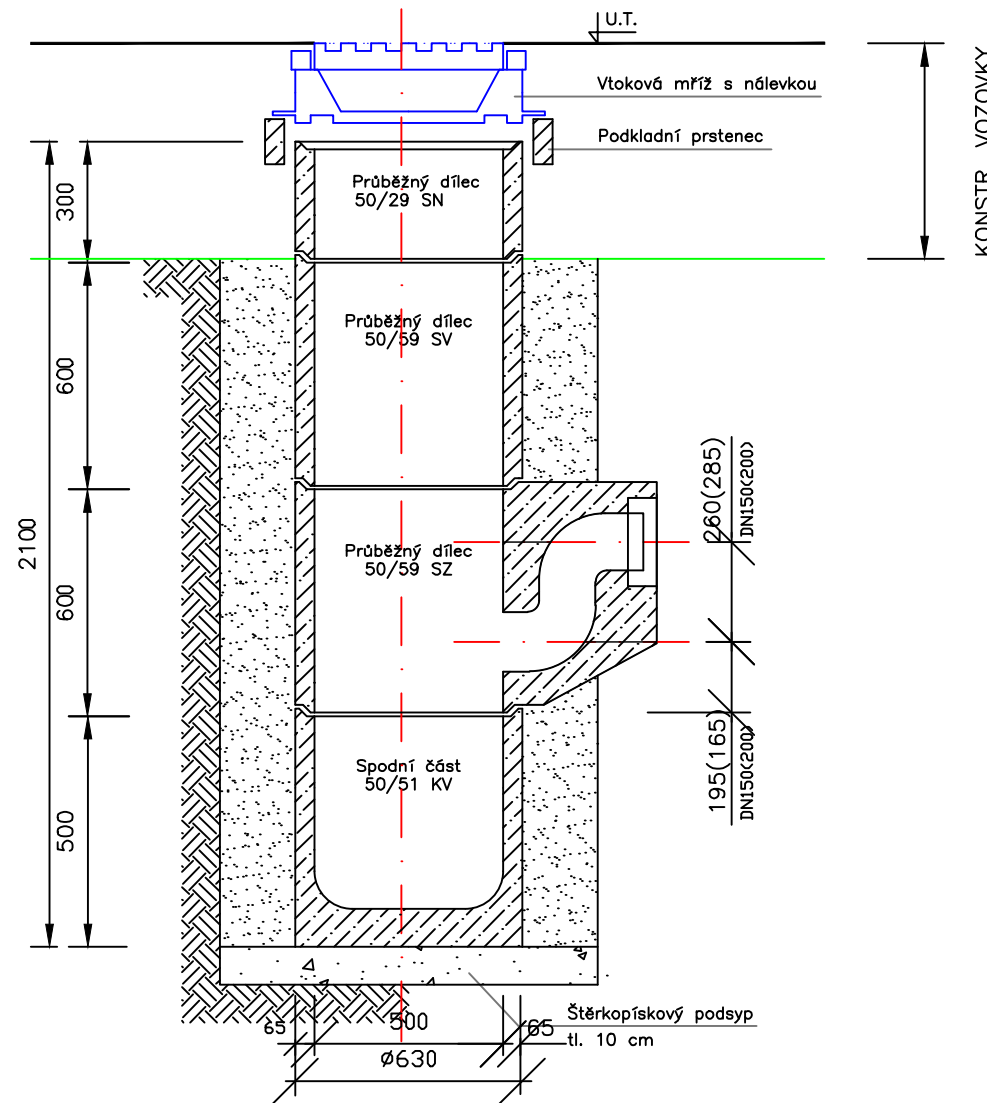


Schema uložení přípojek k UV - 1:20


DN 200mm

a) V KOMUNIKACI

b) VE VOLNÉM TERÉNU

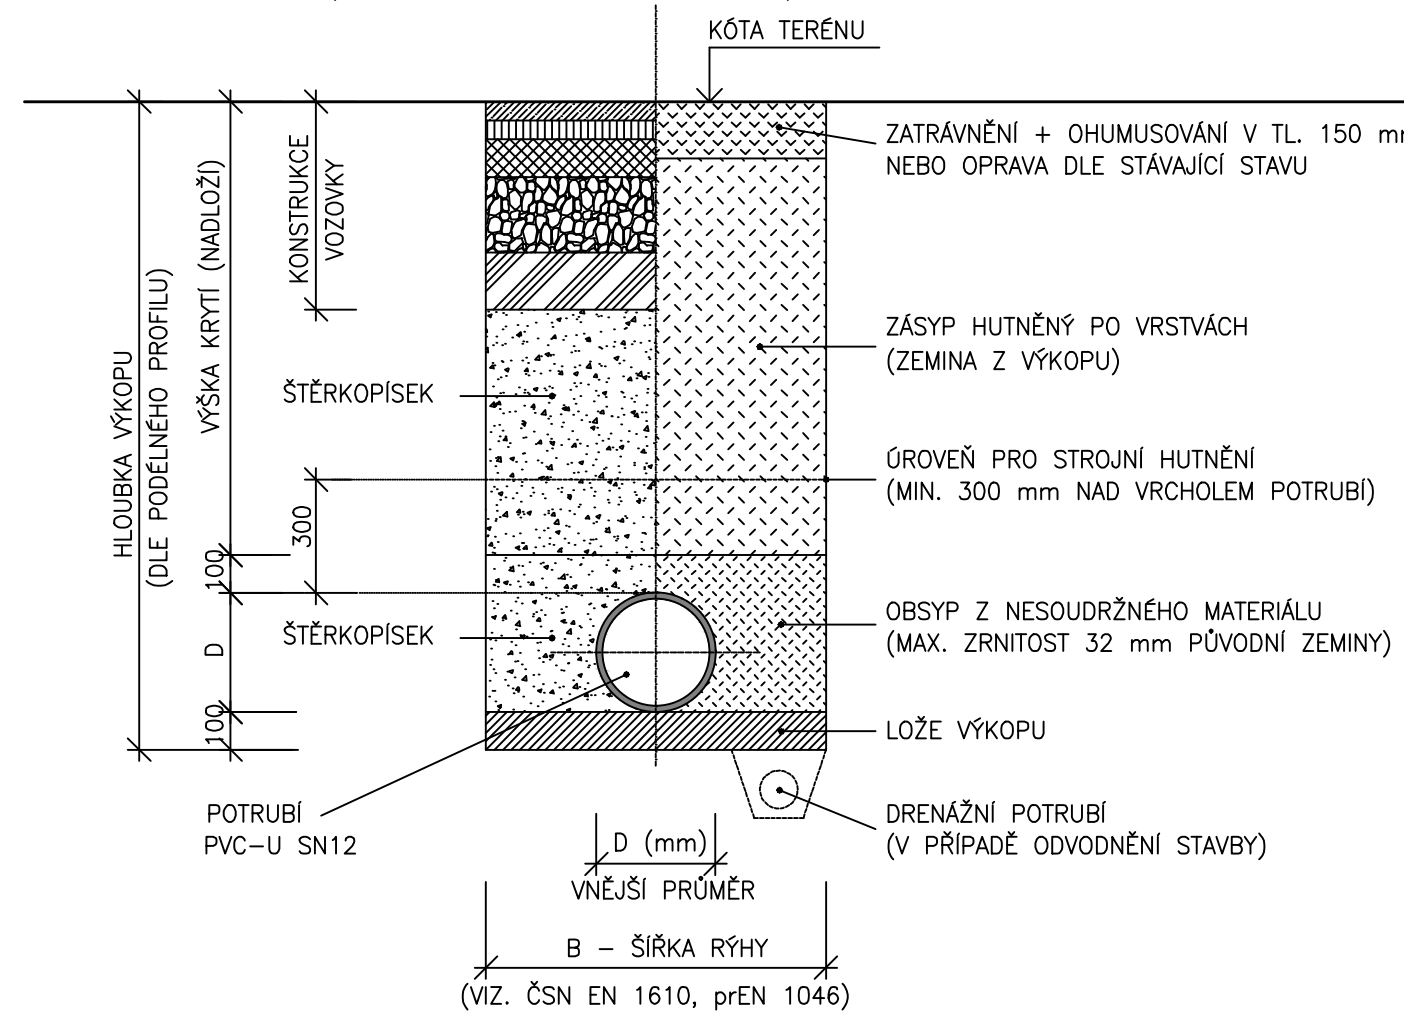

Schema připojení dešťové vpustě

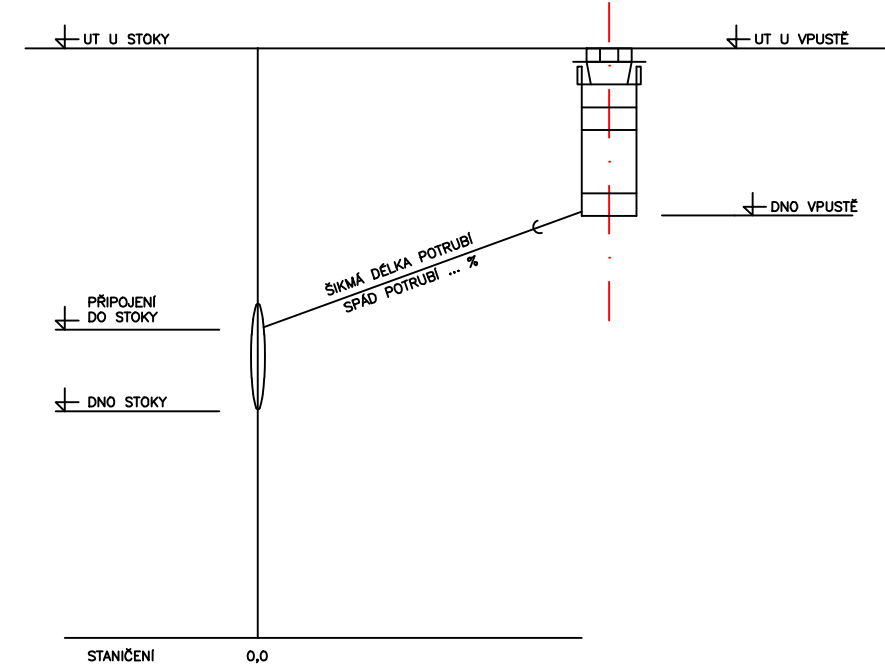

ČSN EN 1610 - PROVÁDĚNÍ STOK A KANALIZAČNÍCH PŘÍPOJEK A JEJICH ZKOUŠENÍ

TAB. 1:

NEJMENŠÍ ŠÍŘKA RÝHY V ZÁVISLOSTI NA JMENOVITÉ SVĚTLOSTI DN
(PRO ZAJIŠTĚNÍ PRACOVNÍHO PROSTORU)

DN (mm)	ZAPAŽENÁ RÝHA	NEJMENŠÍ ŠÍŘKA RÝHY (OD + x)	
		PŘI ÚHLU STĚNY NAD 60°	PŘI ÚHLU STĚNY 60° A MÉNĚ
do 225 včetně	OD + 400 mm	OD + 400 mm	
nad 225 do 350 včetně	OD + 500 mm	OD + 500 mm	OD + 400 mm
nad 350 do 700 včetně	OD + 700 mm	OD + 700 mm	OD + 400 mm

U ÚDAJŮ "OD + x" ODPOVÍDÁ "x/2" NEJMENŠÍMU PRACOVNÍMU PROSTORU MEZI TROUBOU A STĚNOU RÝHY POPŘ. PAŽENÍM, KDE "OD" JE VNĚJŠÍ PRŮMĚR TROUBY V MILIMETRECH.

ÚHEL STĚNY = ÚHEL SKLONU STĚNY NEZAPAŽENÉ RÝHY, MĚŘENÝ K VODOROVNÉ OSE


POZNÁMKA:

- všechny vpusti budou opatřeny košem pro zachyt nečistot UA4
- v případě omezení výkopu lze řešit UV bez čistícího dílu s odtokem ze dna

SO101



SOUŘADNICOVÝ SYSTÉM: JTSK

VÝŠKOVÝ SYSTÉM: B.p.v.

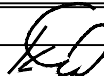VEDOUČÍ PROJEKTANT	ING. KOTLÁN			
ZODP. PROJEKTANT	ING. KOTLÁN			
VYPRACOVAL	HORSKÝ			
KONTROLOVAL	ING. SEDLÁK			
OBJEDNATEL, INVESTOR		OBEC KOSTELEČ	FORMÁT	4 A4
NÁZEV AKCE: REKONSTRUKCE MÍSTNÍCH KOMUNIKACÍ, KOSTELEČ			DATUM	ČERVEN 2024
			STUPEŇ	DUSP, PDPS
			ZAK. Č.	2023-000101
			PARÉ Č.	
			OBSAH	
ULIČNÍ VPUSŤ		1 : 20	D.1.06	

ŽLAB

SYSTÉM: Monoblock RD200V, D400/F900

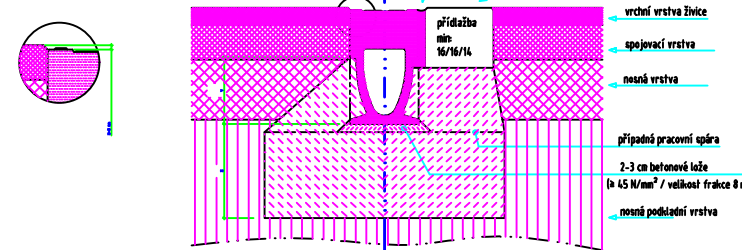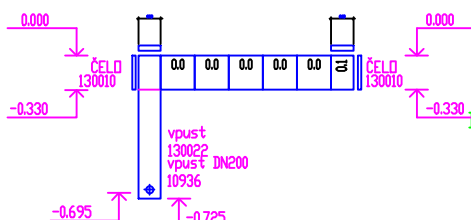

Typ zařízení	(dle ČSN EN 1433)	A 15	B 125	C 250	D 400	E 600	F 900
Minimální kvalita betonu					C 25/30	C 25/30	na dotaz
Základní rozměry		X			≥ 20	≥ 20	na dotaz
		Y					po horní hraně bočních kapes
		Z			≥ 20	≥ 20	na dotaz

POKLÁDKA ŽLABŮ

- ŽLABY SPOLÉVAT NA SRAŽI SPÍDÍ PERD - DRÁŽKA
- ŽLABY UKLÁDAT DO BETONOVÉHO LŮŽE PODLE PŘÍLOŽENÉHO DETAILU
- POKLÁDKU ŽLABŮ ZAČÍT OD MÍSTA VSTOKU (NEJ- NIŽŠÍ MÍSTO) A DÁLÉ POKRÁČOVAT PROTI SMĚRU TOKU
- VÝCHNÍ HRANA HRÁZKY MUSÍ BÝT ULOŽENA 5 MM POD DŘEVNÍ PŘÍLEHLE PLUCHY
- PÁSKO DO 1 M KOLEM ŽLABŮ JE TŘEBA ZAJITIT LEMKOU TECHNICKOU
- ŽLABŮ V OKLÍ ŽLABŮ JE VÝHODNĚ UKLÁDAT DO BETONOVÉHO LŮŽE

Monoblock RD200V

