
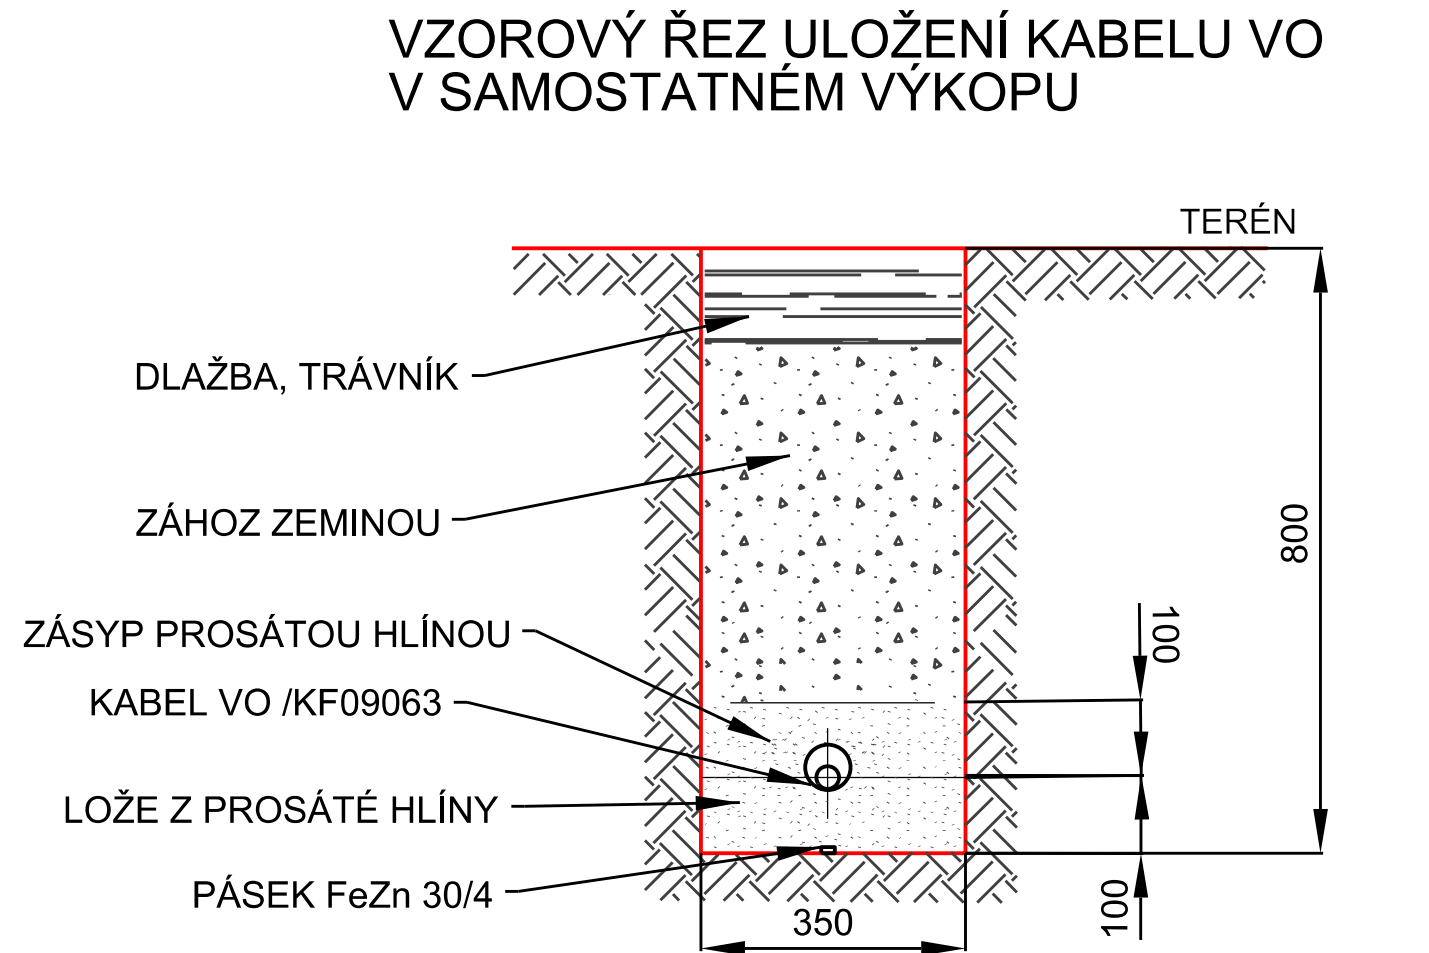
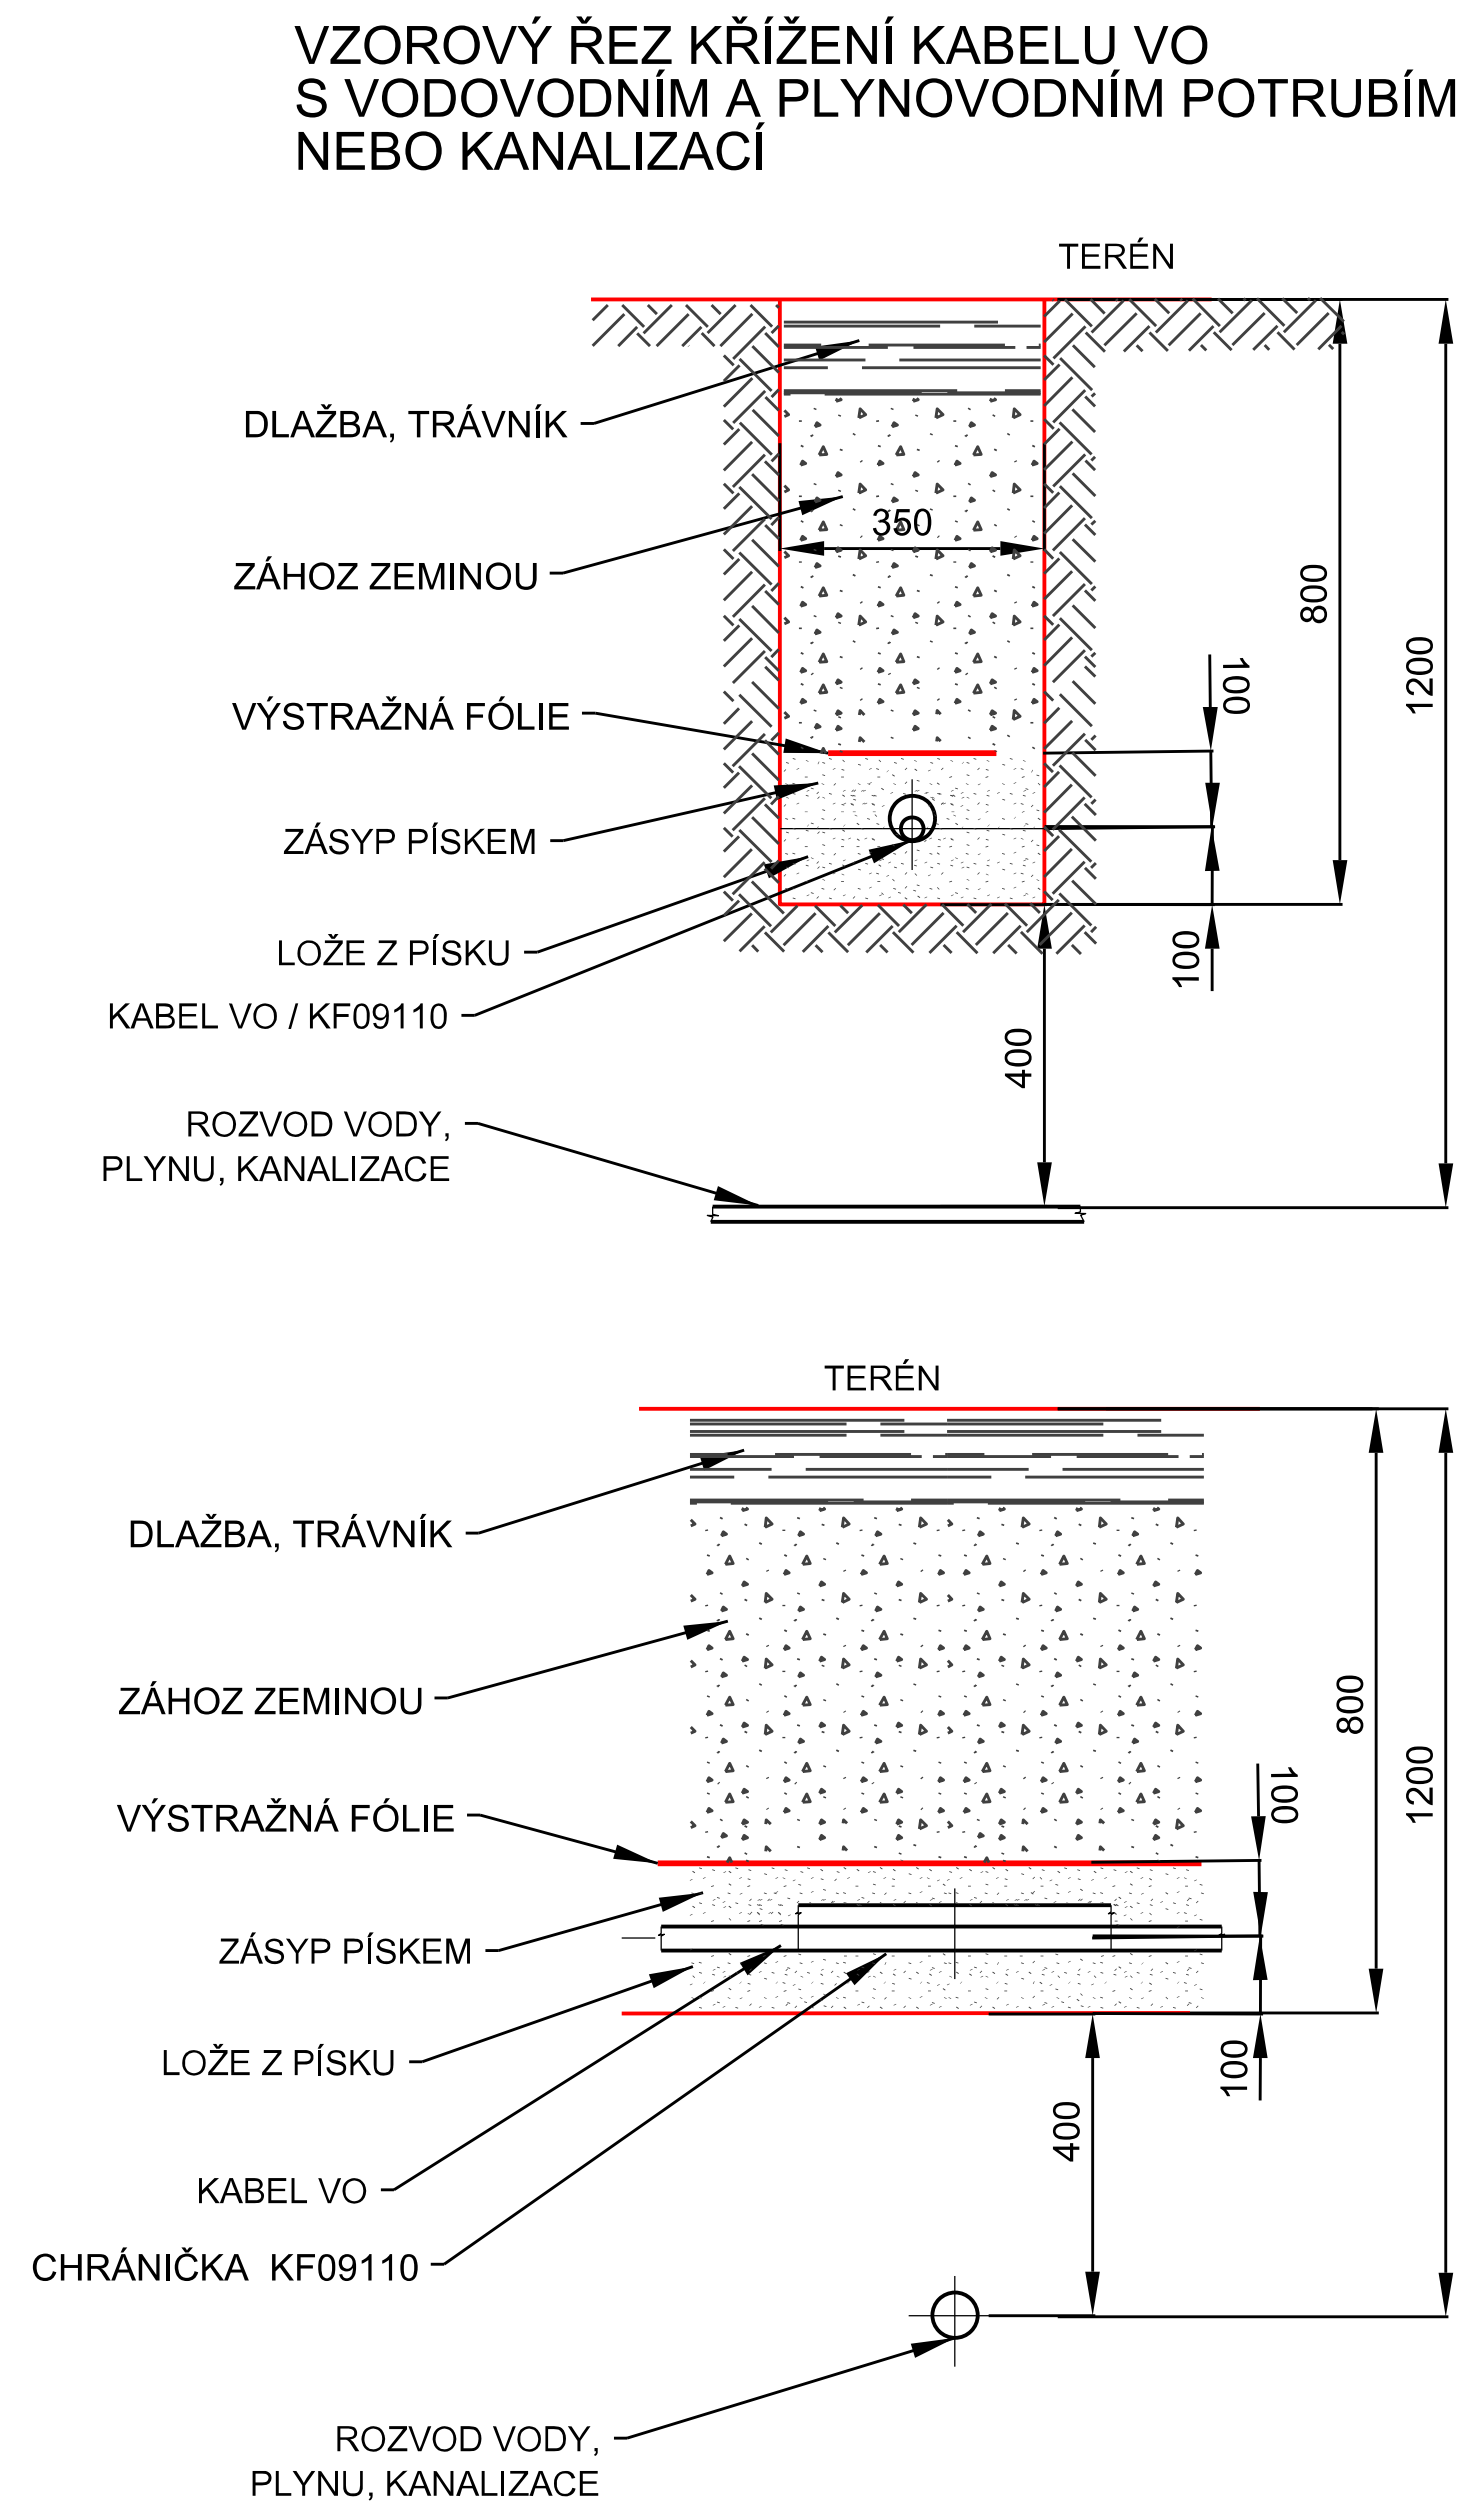
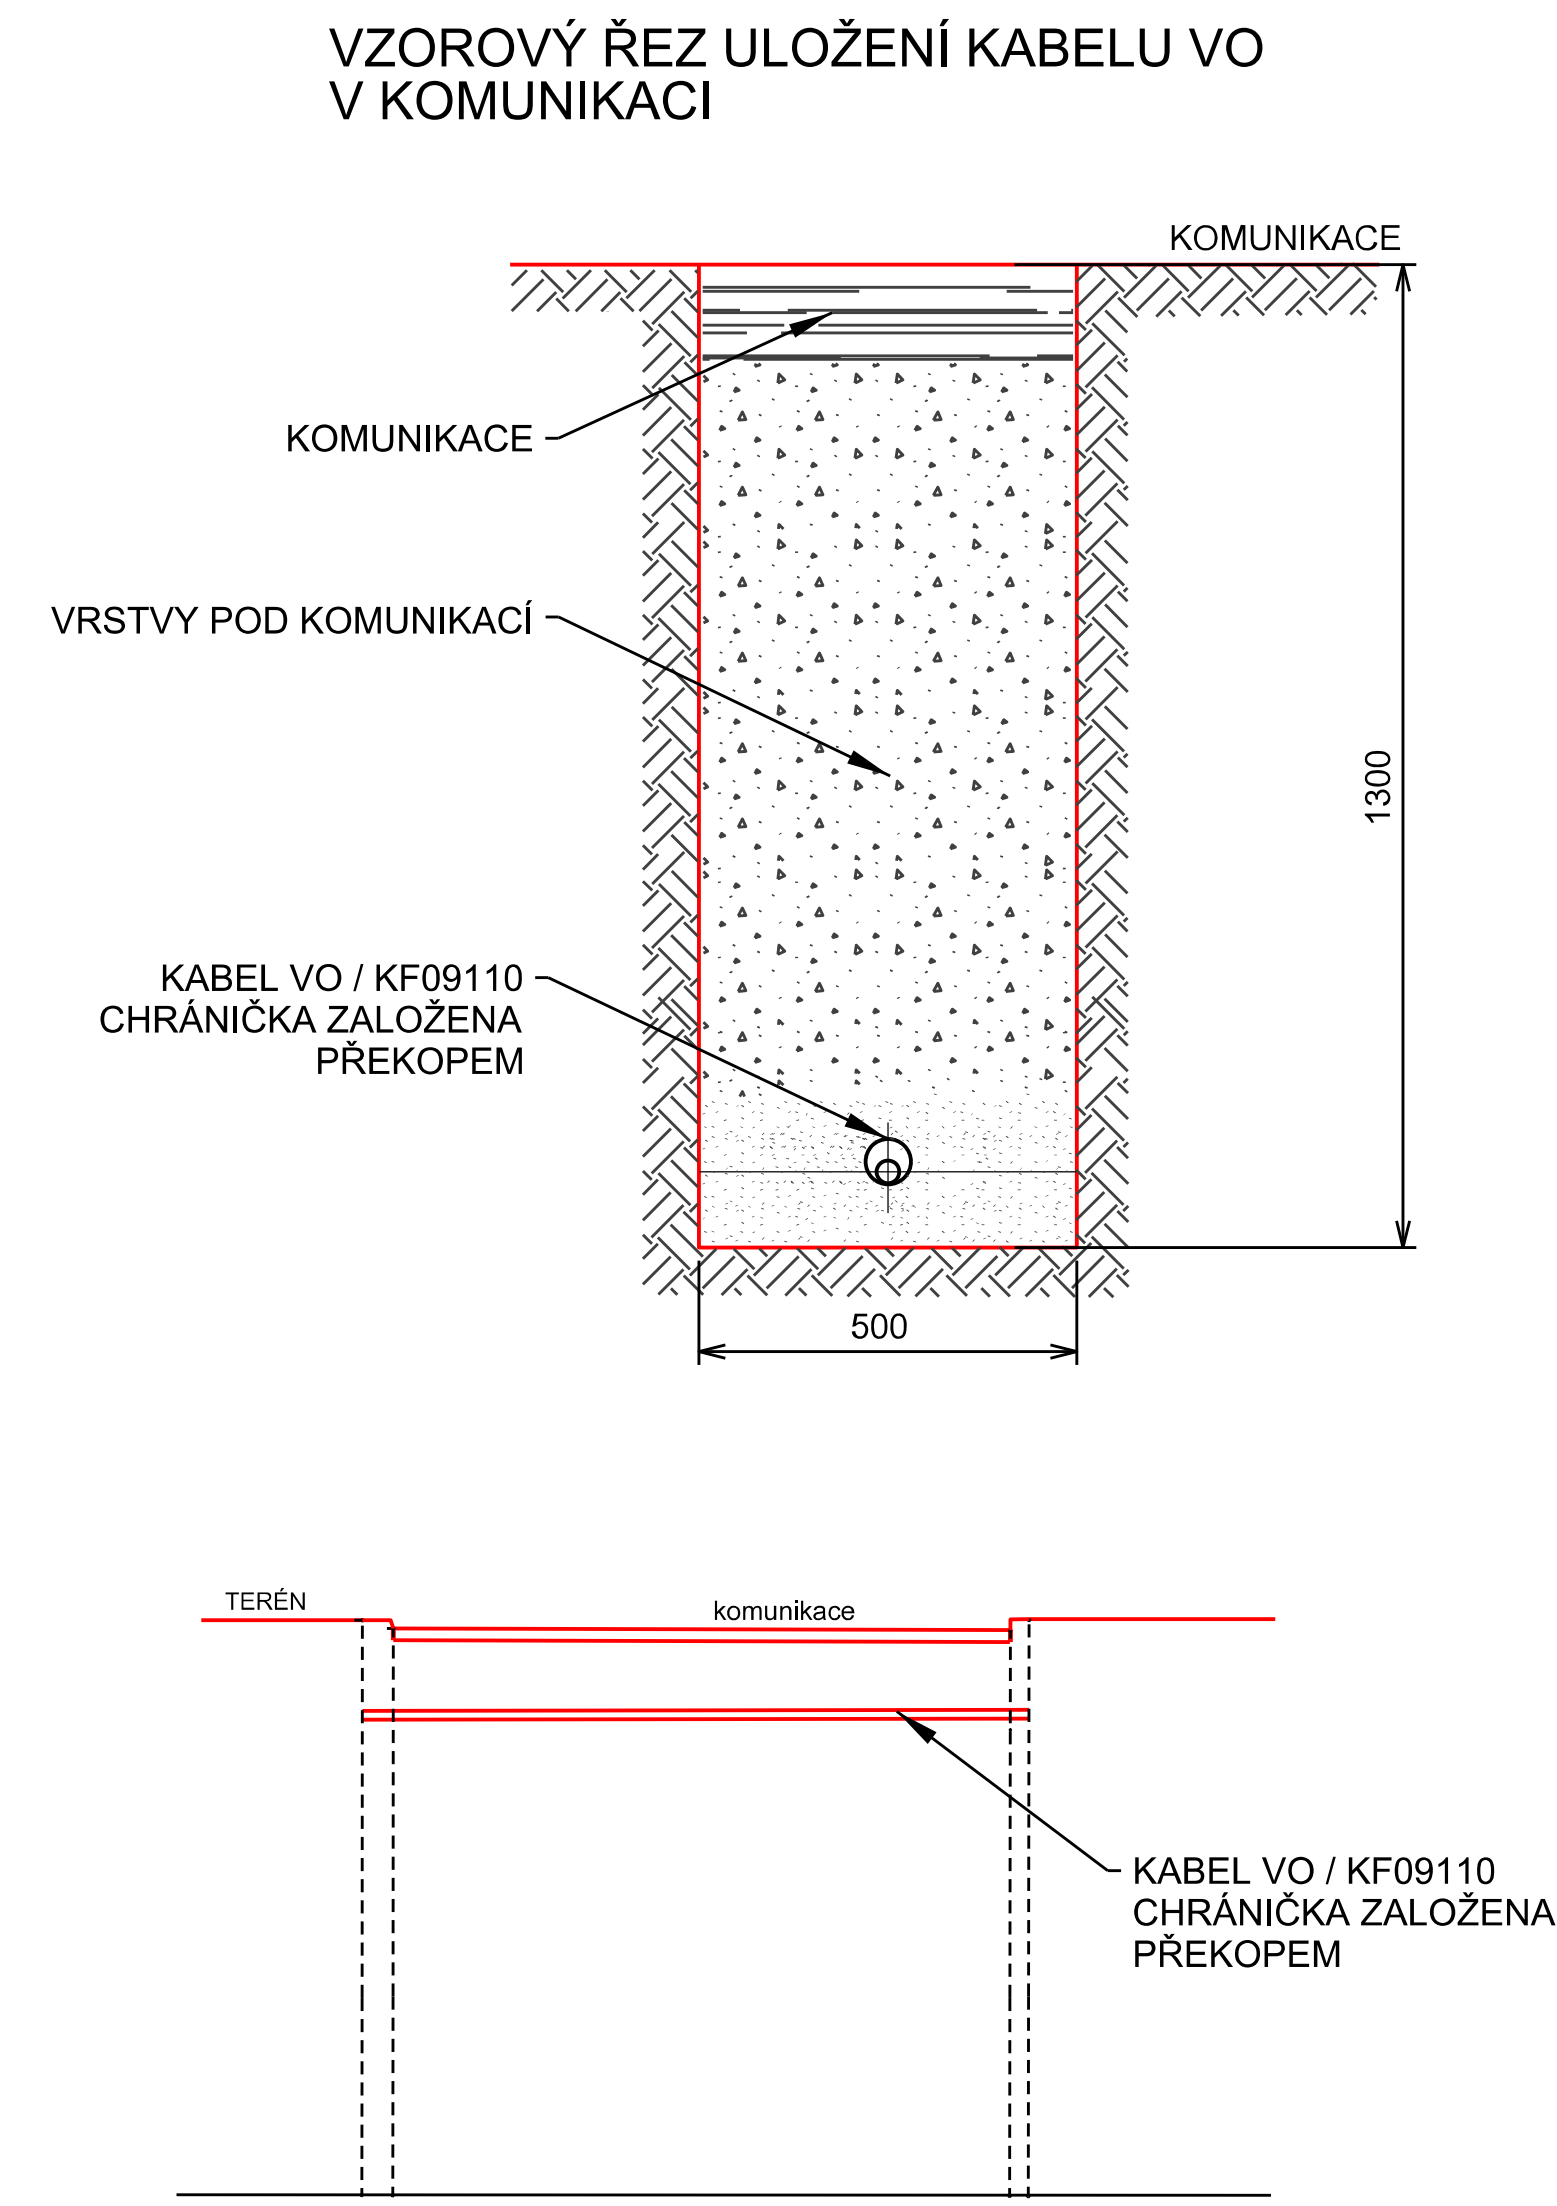


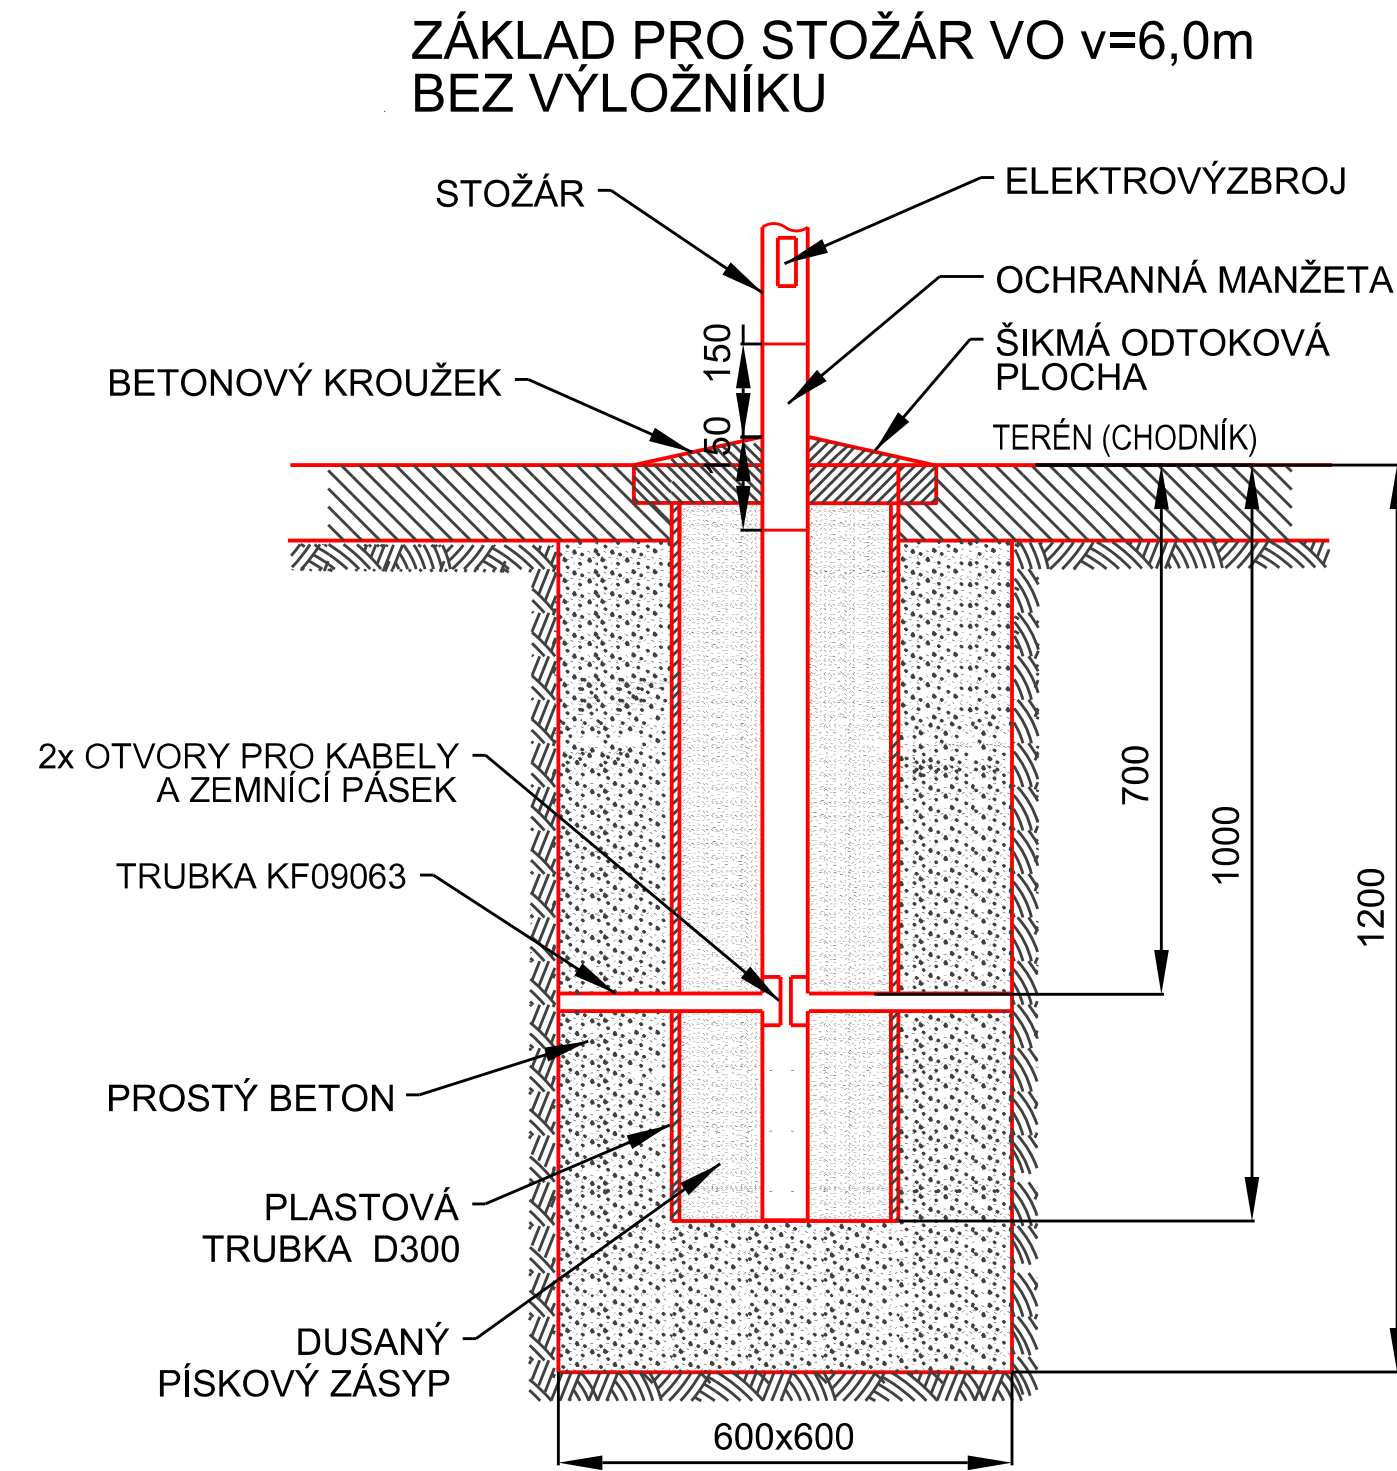

generální projektant		PROfi Jihlava, spol. s r.o.		Pod Příkopem 6, 586 01 Jihlava			
Zodp. proj.:		Ing. Zbyněk Pecina				Ing. Zbyněk Pecina	
Akce :		REKONSTRUKCE MÍSTNÍCH KOMUNIKACÍ, KOSTELEČ				Projektování el. zařízení Fügnerova 8, 586 01 Jihlava tel: 608 769 544 mail: zbyndapecina@seznam.cz	
						Stupeň: PDPS	
						Datum: říjen 2024	
						Formát: 6xA4	
						Číslo zakázky: a512024	
Investor: OBEC KOSTELEČ						Měřítko : 1:20	
Výkres :		VZOROVÉ ŘEZY ULOŽENÍ KABELU VO, ZÁKLAD PRO OSVĚTLOVACÍ STOŽÁR				Kopie č.:	
						Výkres č.:	
						410.2	