



SITUAČNÍ VÝKRES - ZÁJMOVÉ ÚZEMÍ

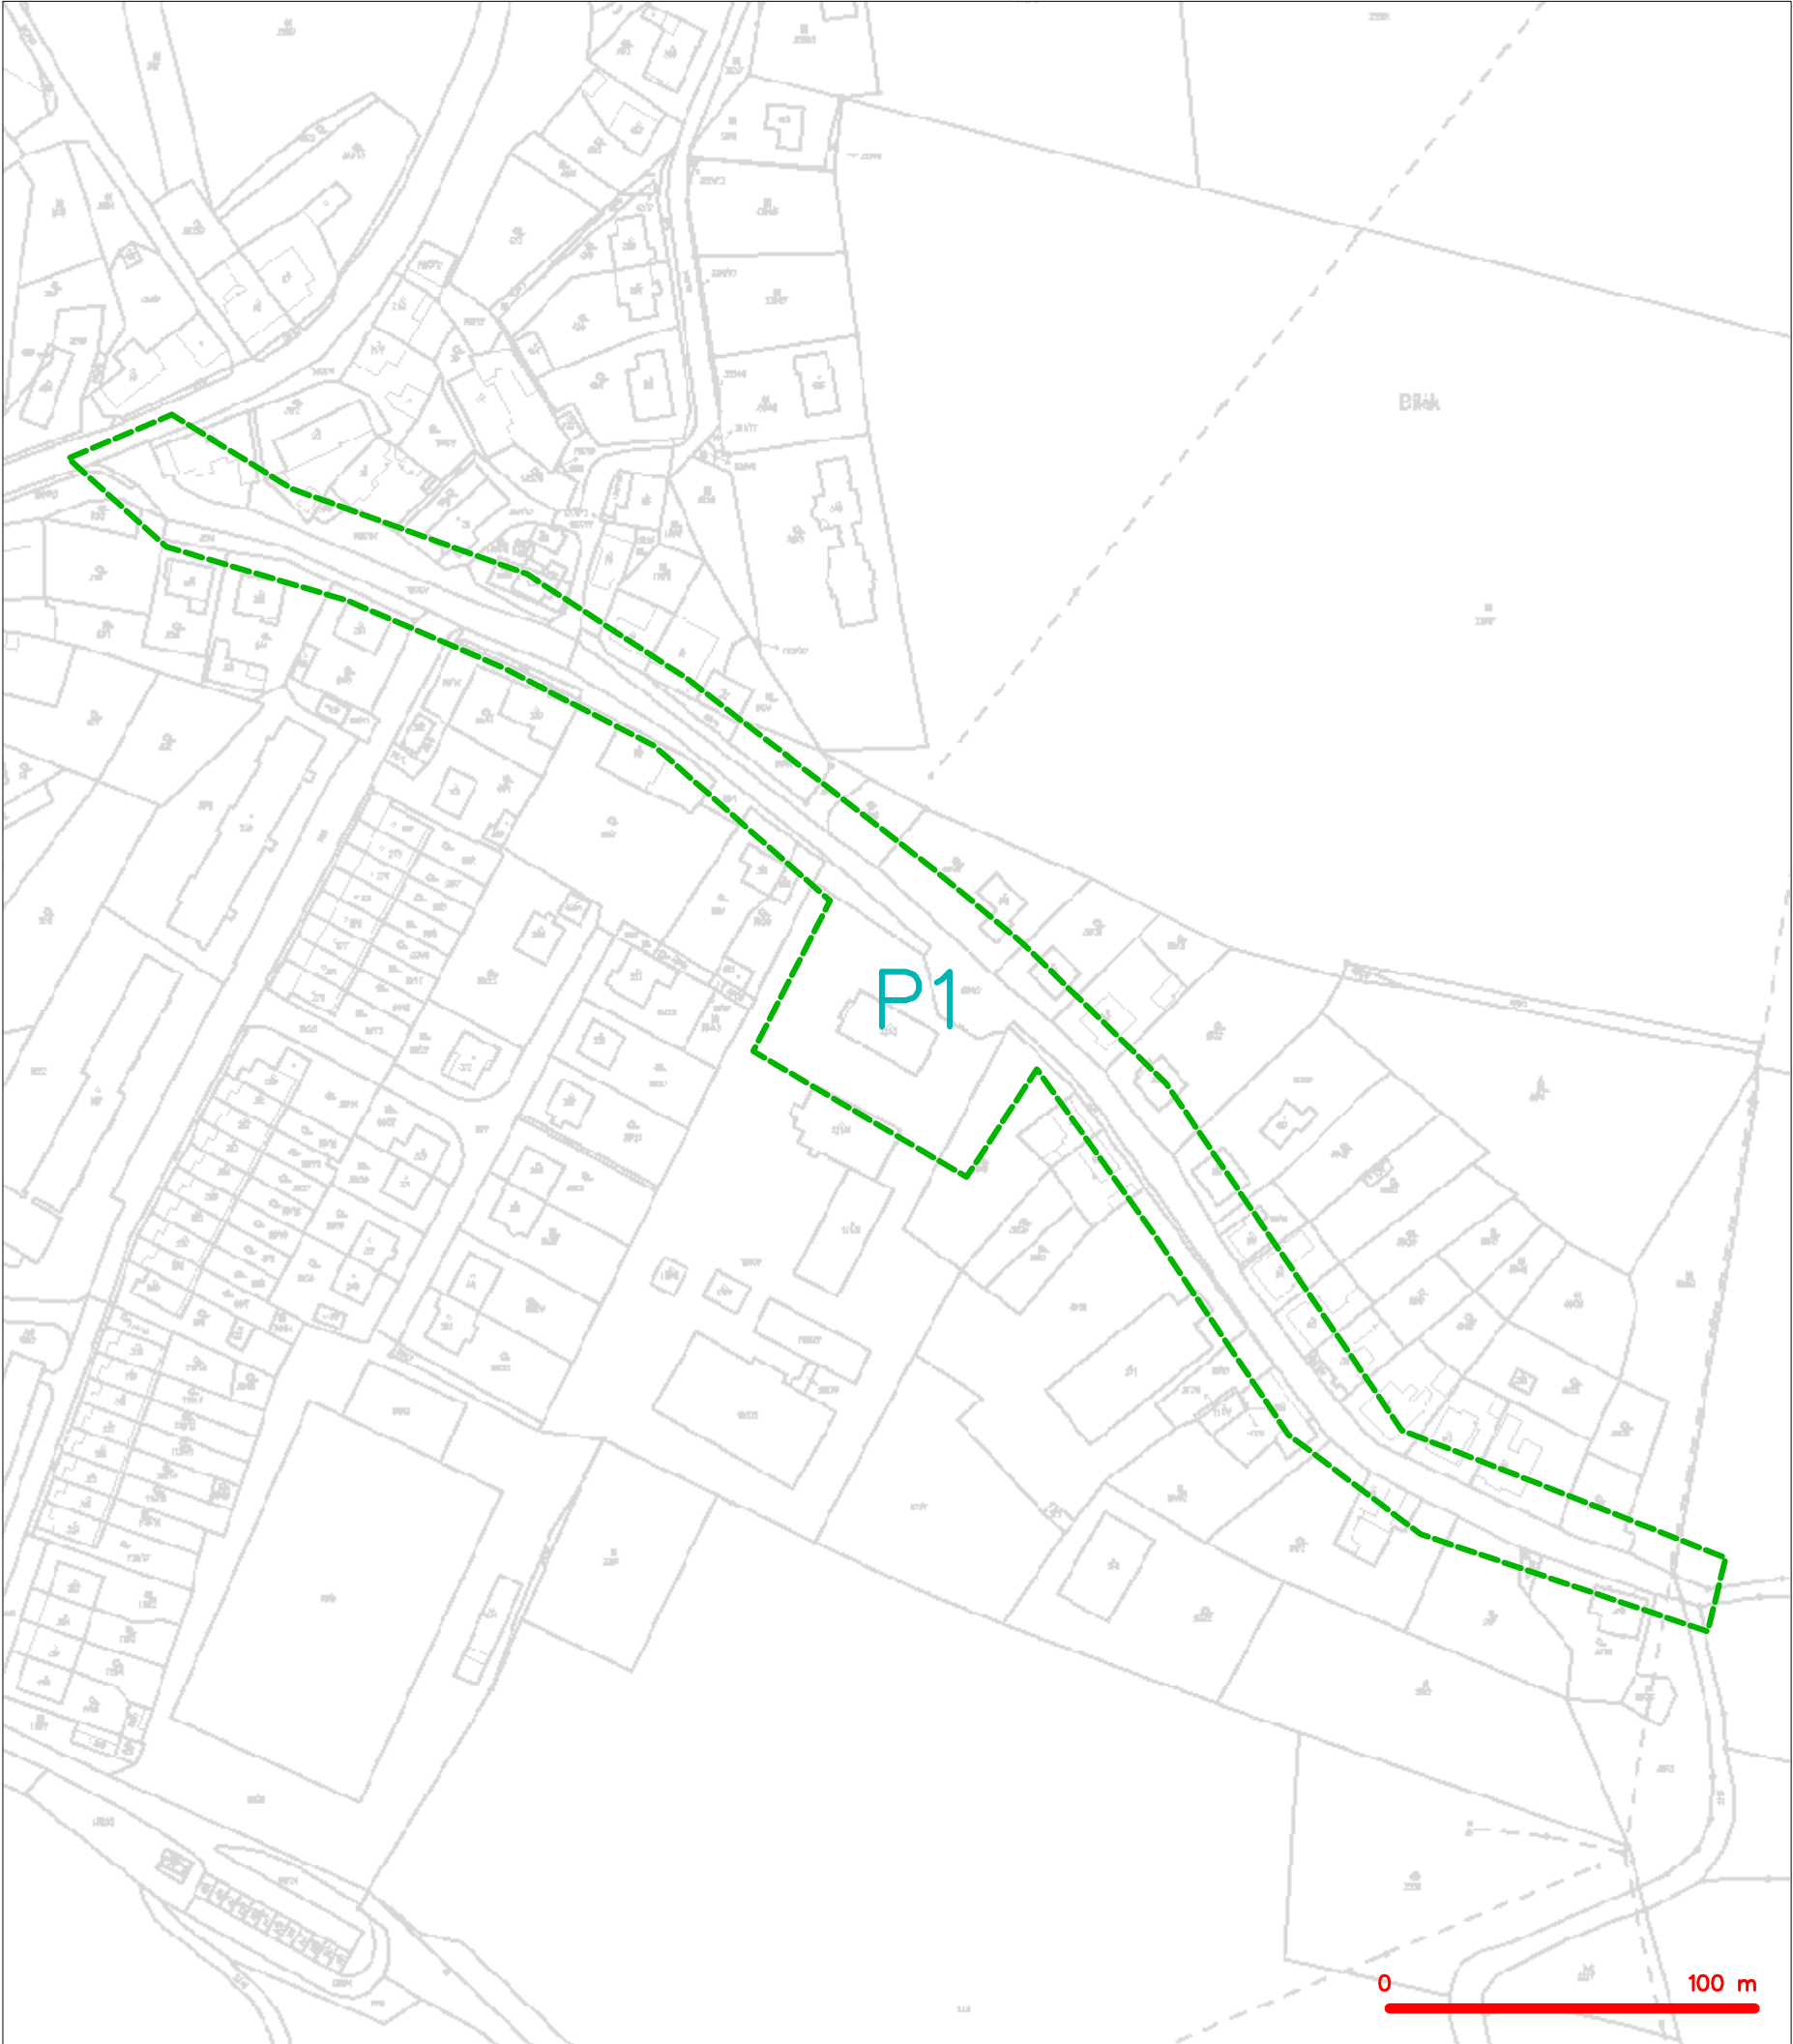

LEGENDA  
----- hranice zájmového území k vyjádření


  
CETIN a.s.  
Českomoravská 2510/19, Libeň  
190 00 Praha 9  
DIČ: CZ04084063  
102

SITUAČNÍ VÝKRES - POLYGON 1

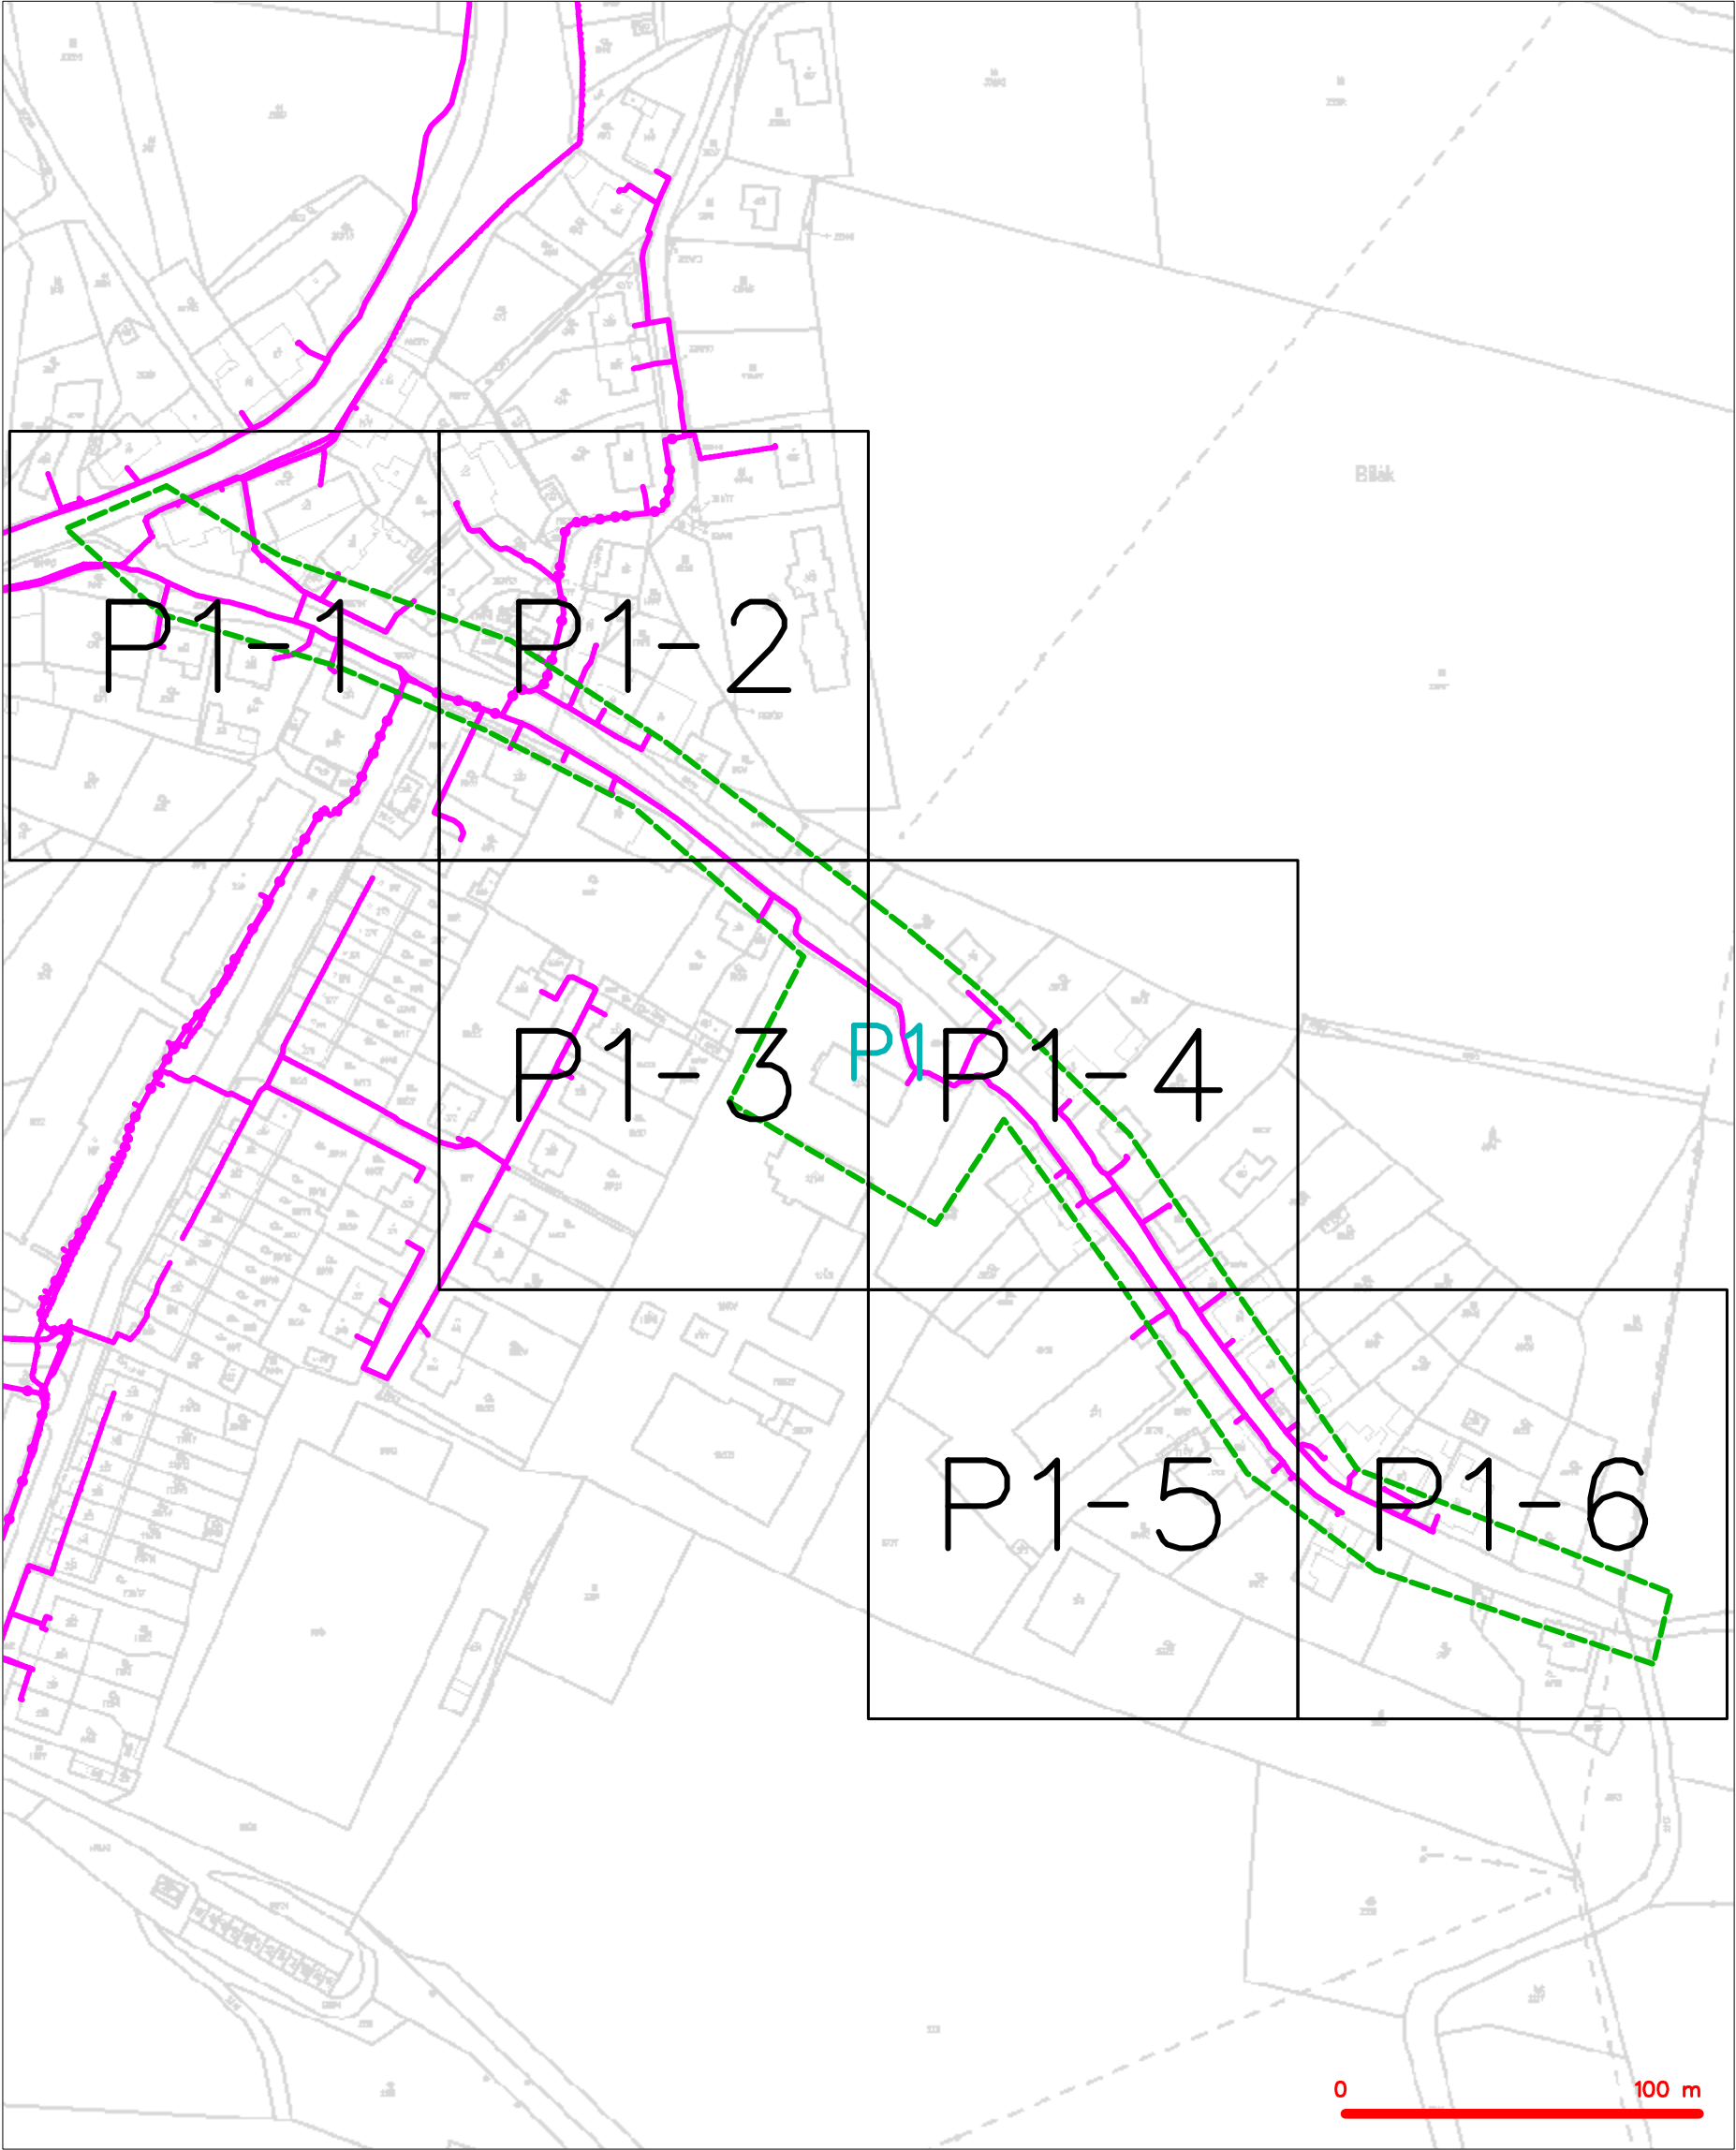

|         |                                                                                            |
|---------|--------------------------------------------------------------------------------------------|
| LEGENDA |                                                                                            |
|         | hranice zájmového území k vyjádření                                                        |
|         | NV přípojka, území s NV přípojkou CETIN                                                    |
|         | zaměřený průběh metalického kabelu                                                         |
|         | zaměřený průběh optického kabelu, HDPE trubky nebo souběh optického a metalického kabelu   |
|         | nezaměřený průběh metalického kabelu                                                       |
|         | nadzemní síť cizí                                                                          |
|         | nezaměřený průběh optického kabelu, HDPE trubky nebo souběh optického a metalického kabelu |
|         | radiové síť, ochranné pásmo radiové sítě                                                   |
|         | nadzemní síť                                                                               |
|         | neprovozované síť                                                                          |
|         | podzemní síť cizí                                                                          |
|         | síť s NV                                                                                   |
|         | kolektor, kabelovod                                                                        |


SITUAČNÍ VÝKRES - POLYGON 1, list kladu P1-1

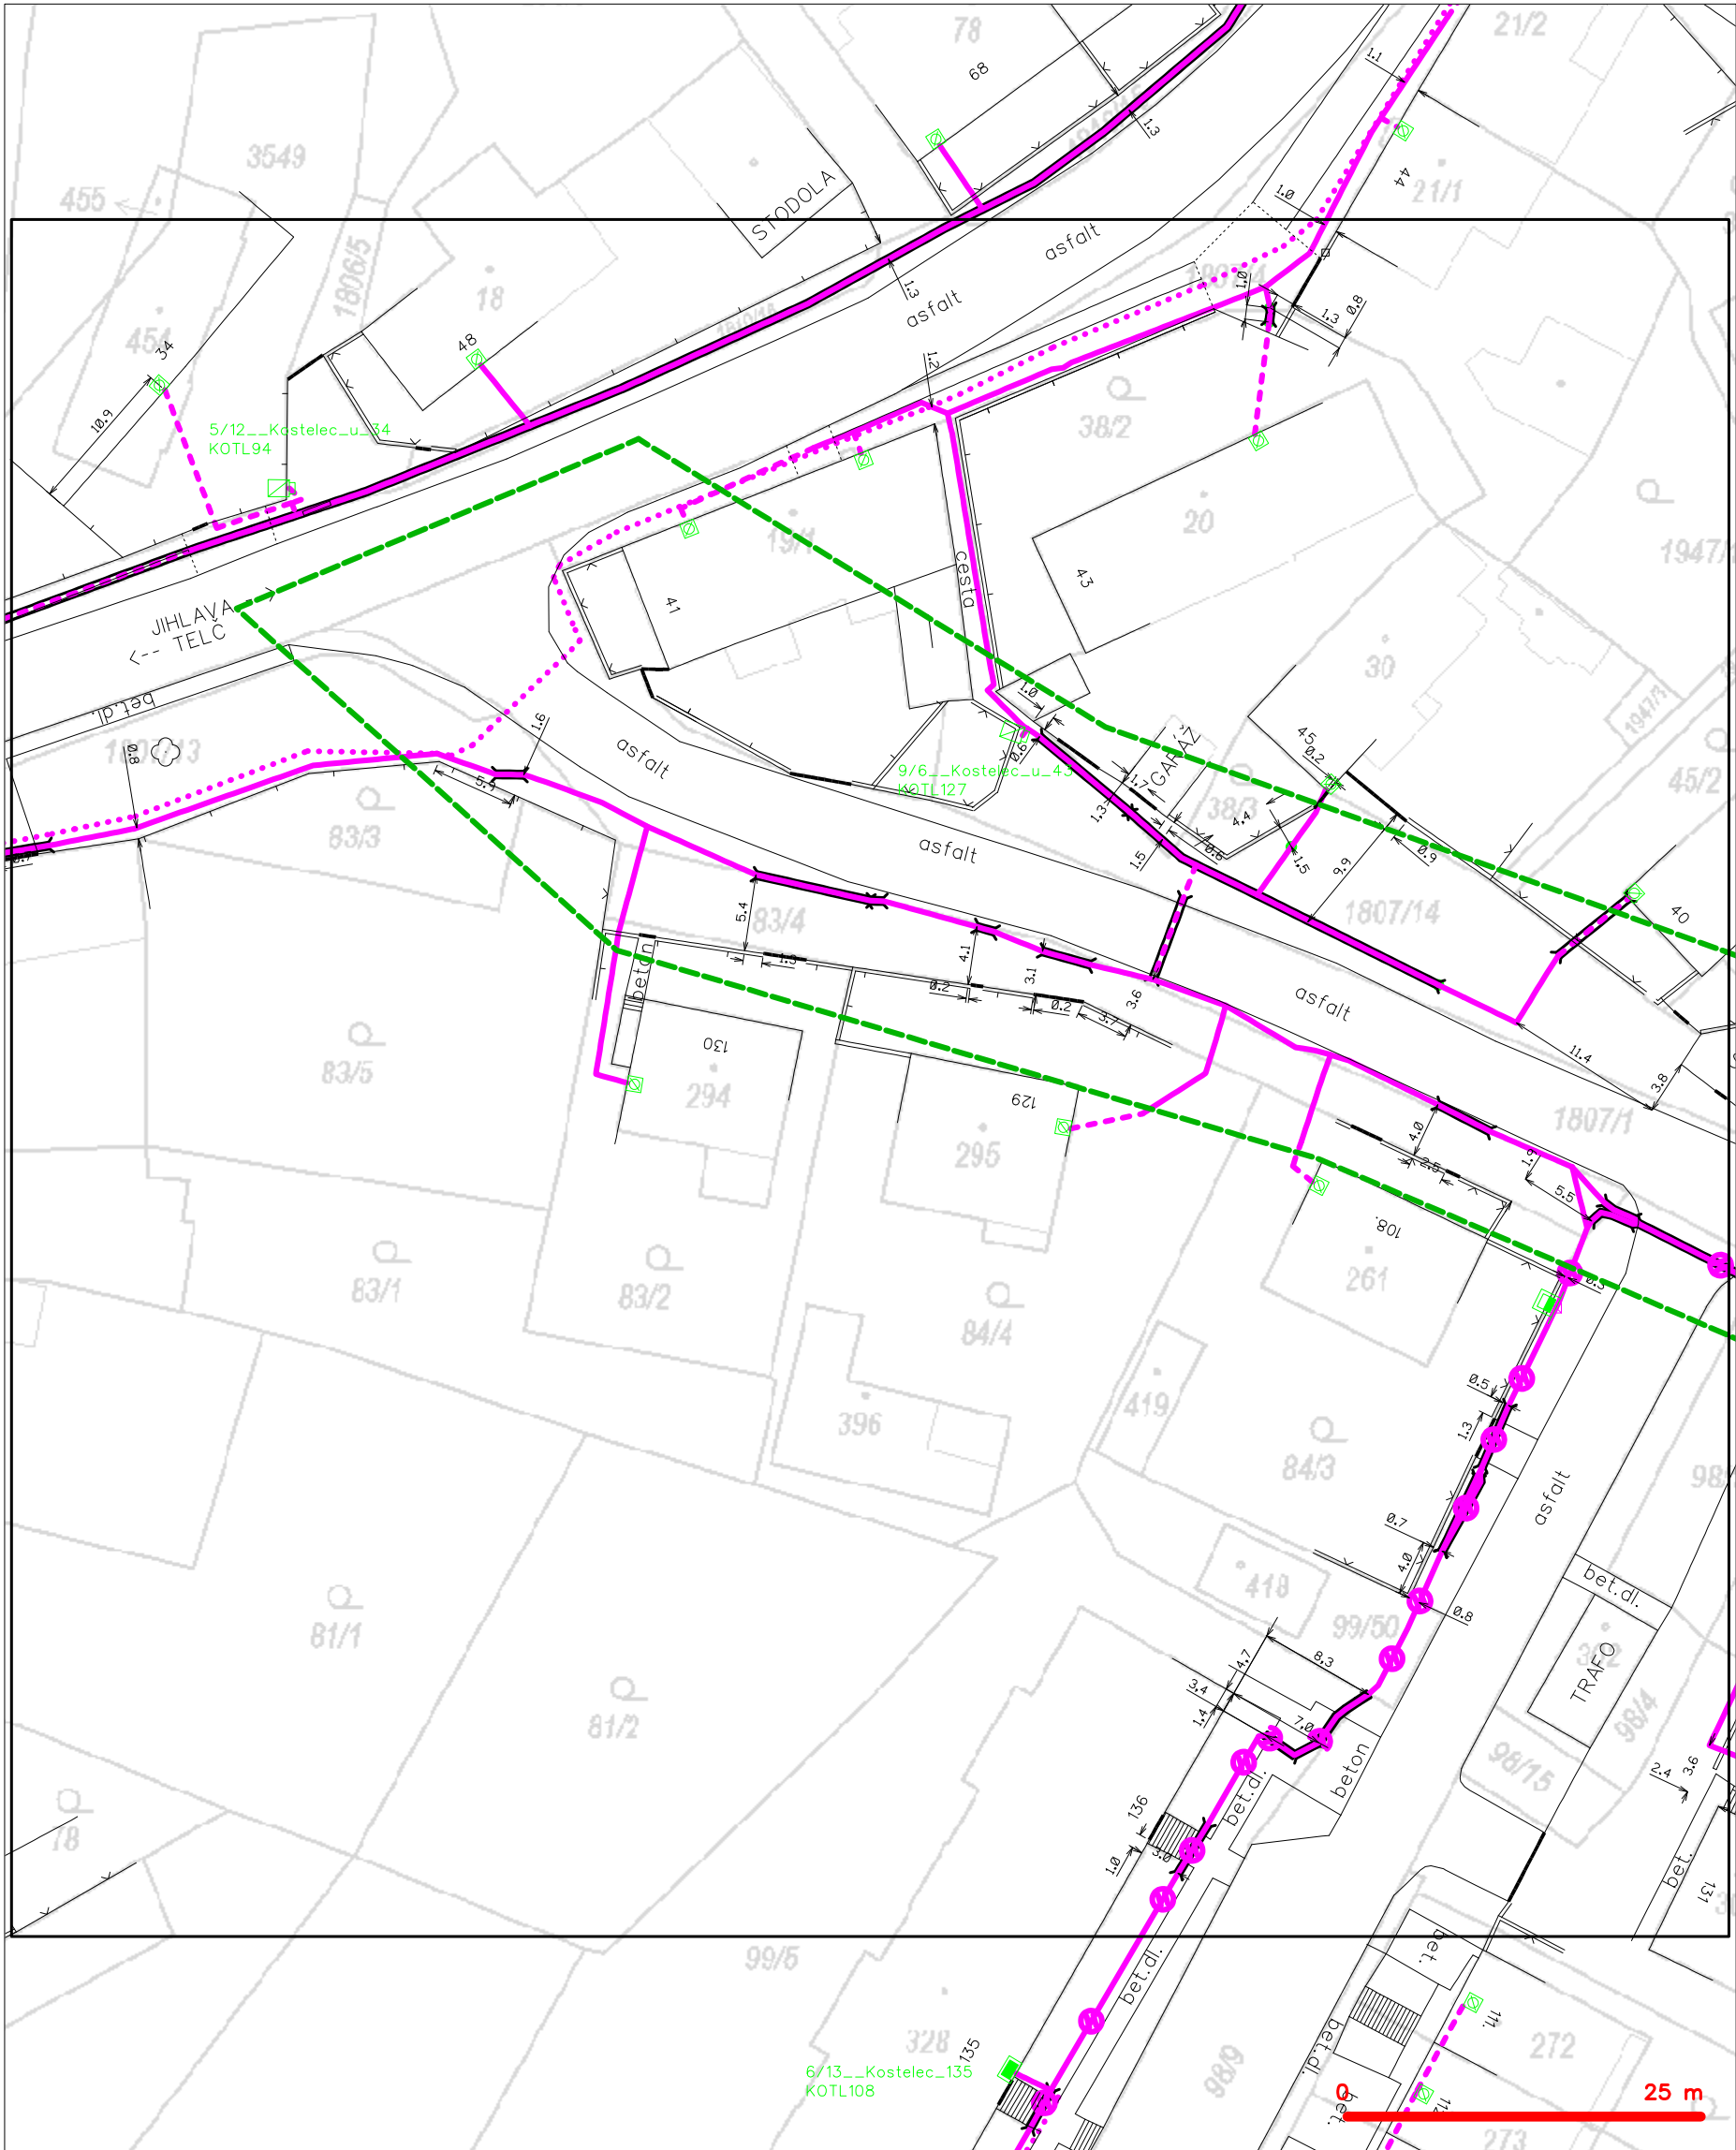

LEGENDA


- |   |                                               |   |                                                 |
|---|-----------------------------------------------|---|-------------------------------------------------|
| — | hranice zájmového území k vyjádření           | — | nezaměřený průběh optického kabelu, HDPE trubky |
| — | NV přípojka, území s NV přípojkou CETIN       | — | nebo souběh optického a metalického kabelu      |
| — | zaměřený průběh metalického kabelu            | — | radiové sítě, ochranné pásmo radiové sítě       |
| — | zaměřený průběh optického kabelu, HDPE trubky | — | nadzemní sítě                                   |
| — | nebo souběh optického a metalického kabelu    | — | neprovazované sítě                              |
| — | nezaměřený průběh metalického kabelu          | — | podzemní sítě cizí                              |
| — | nadzemní sítě cizí                            | — | sítě s NV                                       |
- kolektor, kabelovod

SITUAČNÍ VÝKRES - POLYGON 1, list kladu P1-2

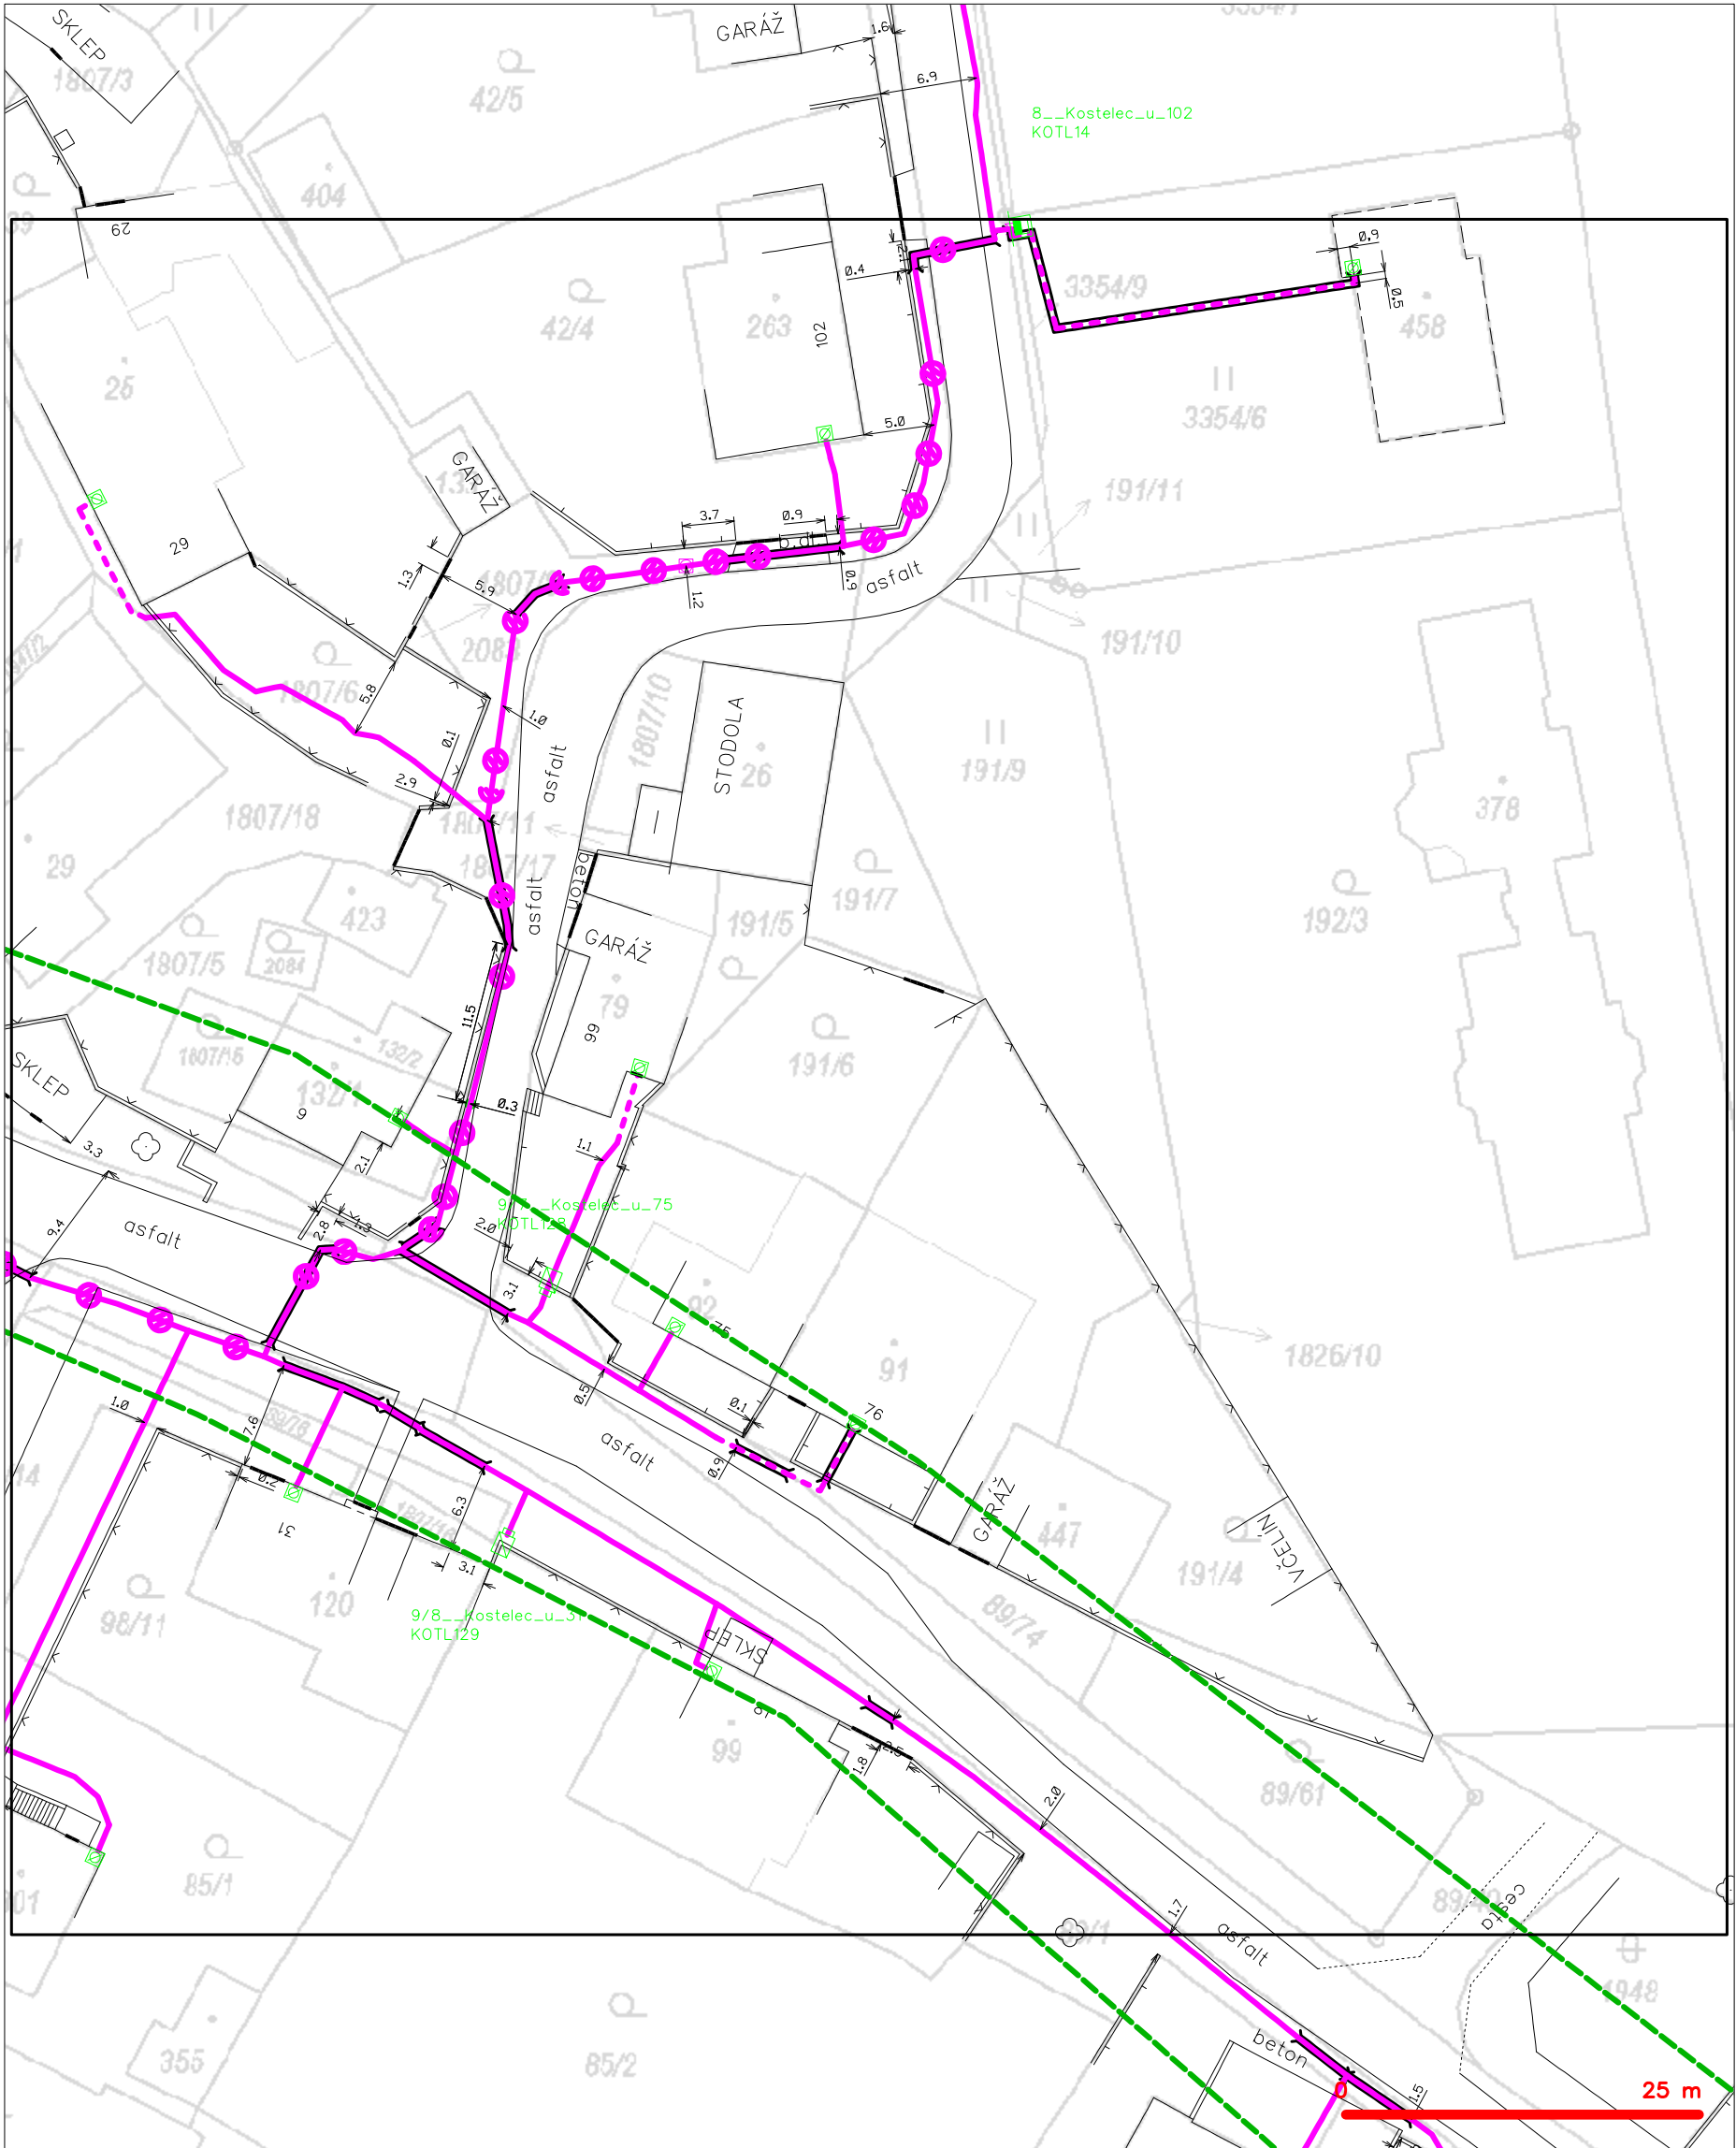

|                                                   |                                                     |
|---------------------------------------------------|-----------------------------------------------------|
| LEGENDA                                           |                                                     |
| ----- hranice zájmového území k vyjádření         | --- nezaměřený průběh optického kabelu, HDPE trubky |
| ----- NV přípojka, území s NV přípojkou CETIN     | --- nebo souběh optického a metalického kabelu      |
| --- zaměřený průběh metalického kabelu            | --- radiové sítě, ochranné pásmo radiové sítě       |
| --- zaměřený průběh optického kabelu, HDPE trubky | --- nadzemní sítě                                   |
| --- nebo souběh optického a metalického kabelu    | --- neprovazované sítě                              |
| --- nezaměřený průběh metalického kabelu          | --- podzemní sítě cizí                              |
| --- nadzemní sítě cizí                            | --- sítě s NV                                       |
|                                                   | --- kolektor, kabelovod                             |

SITUAČNÍ VÝKRES - POLYGON 1, list kladu P1-3

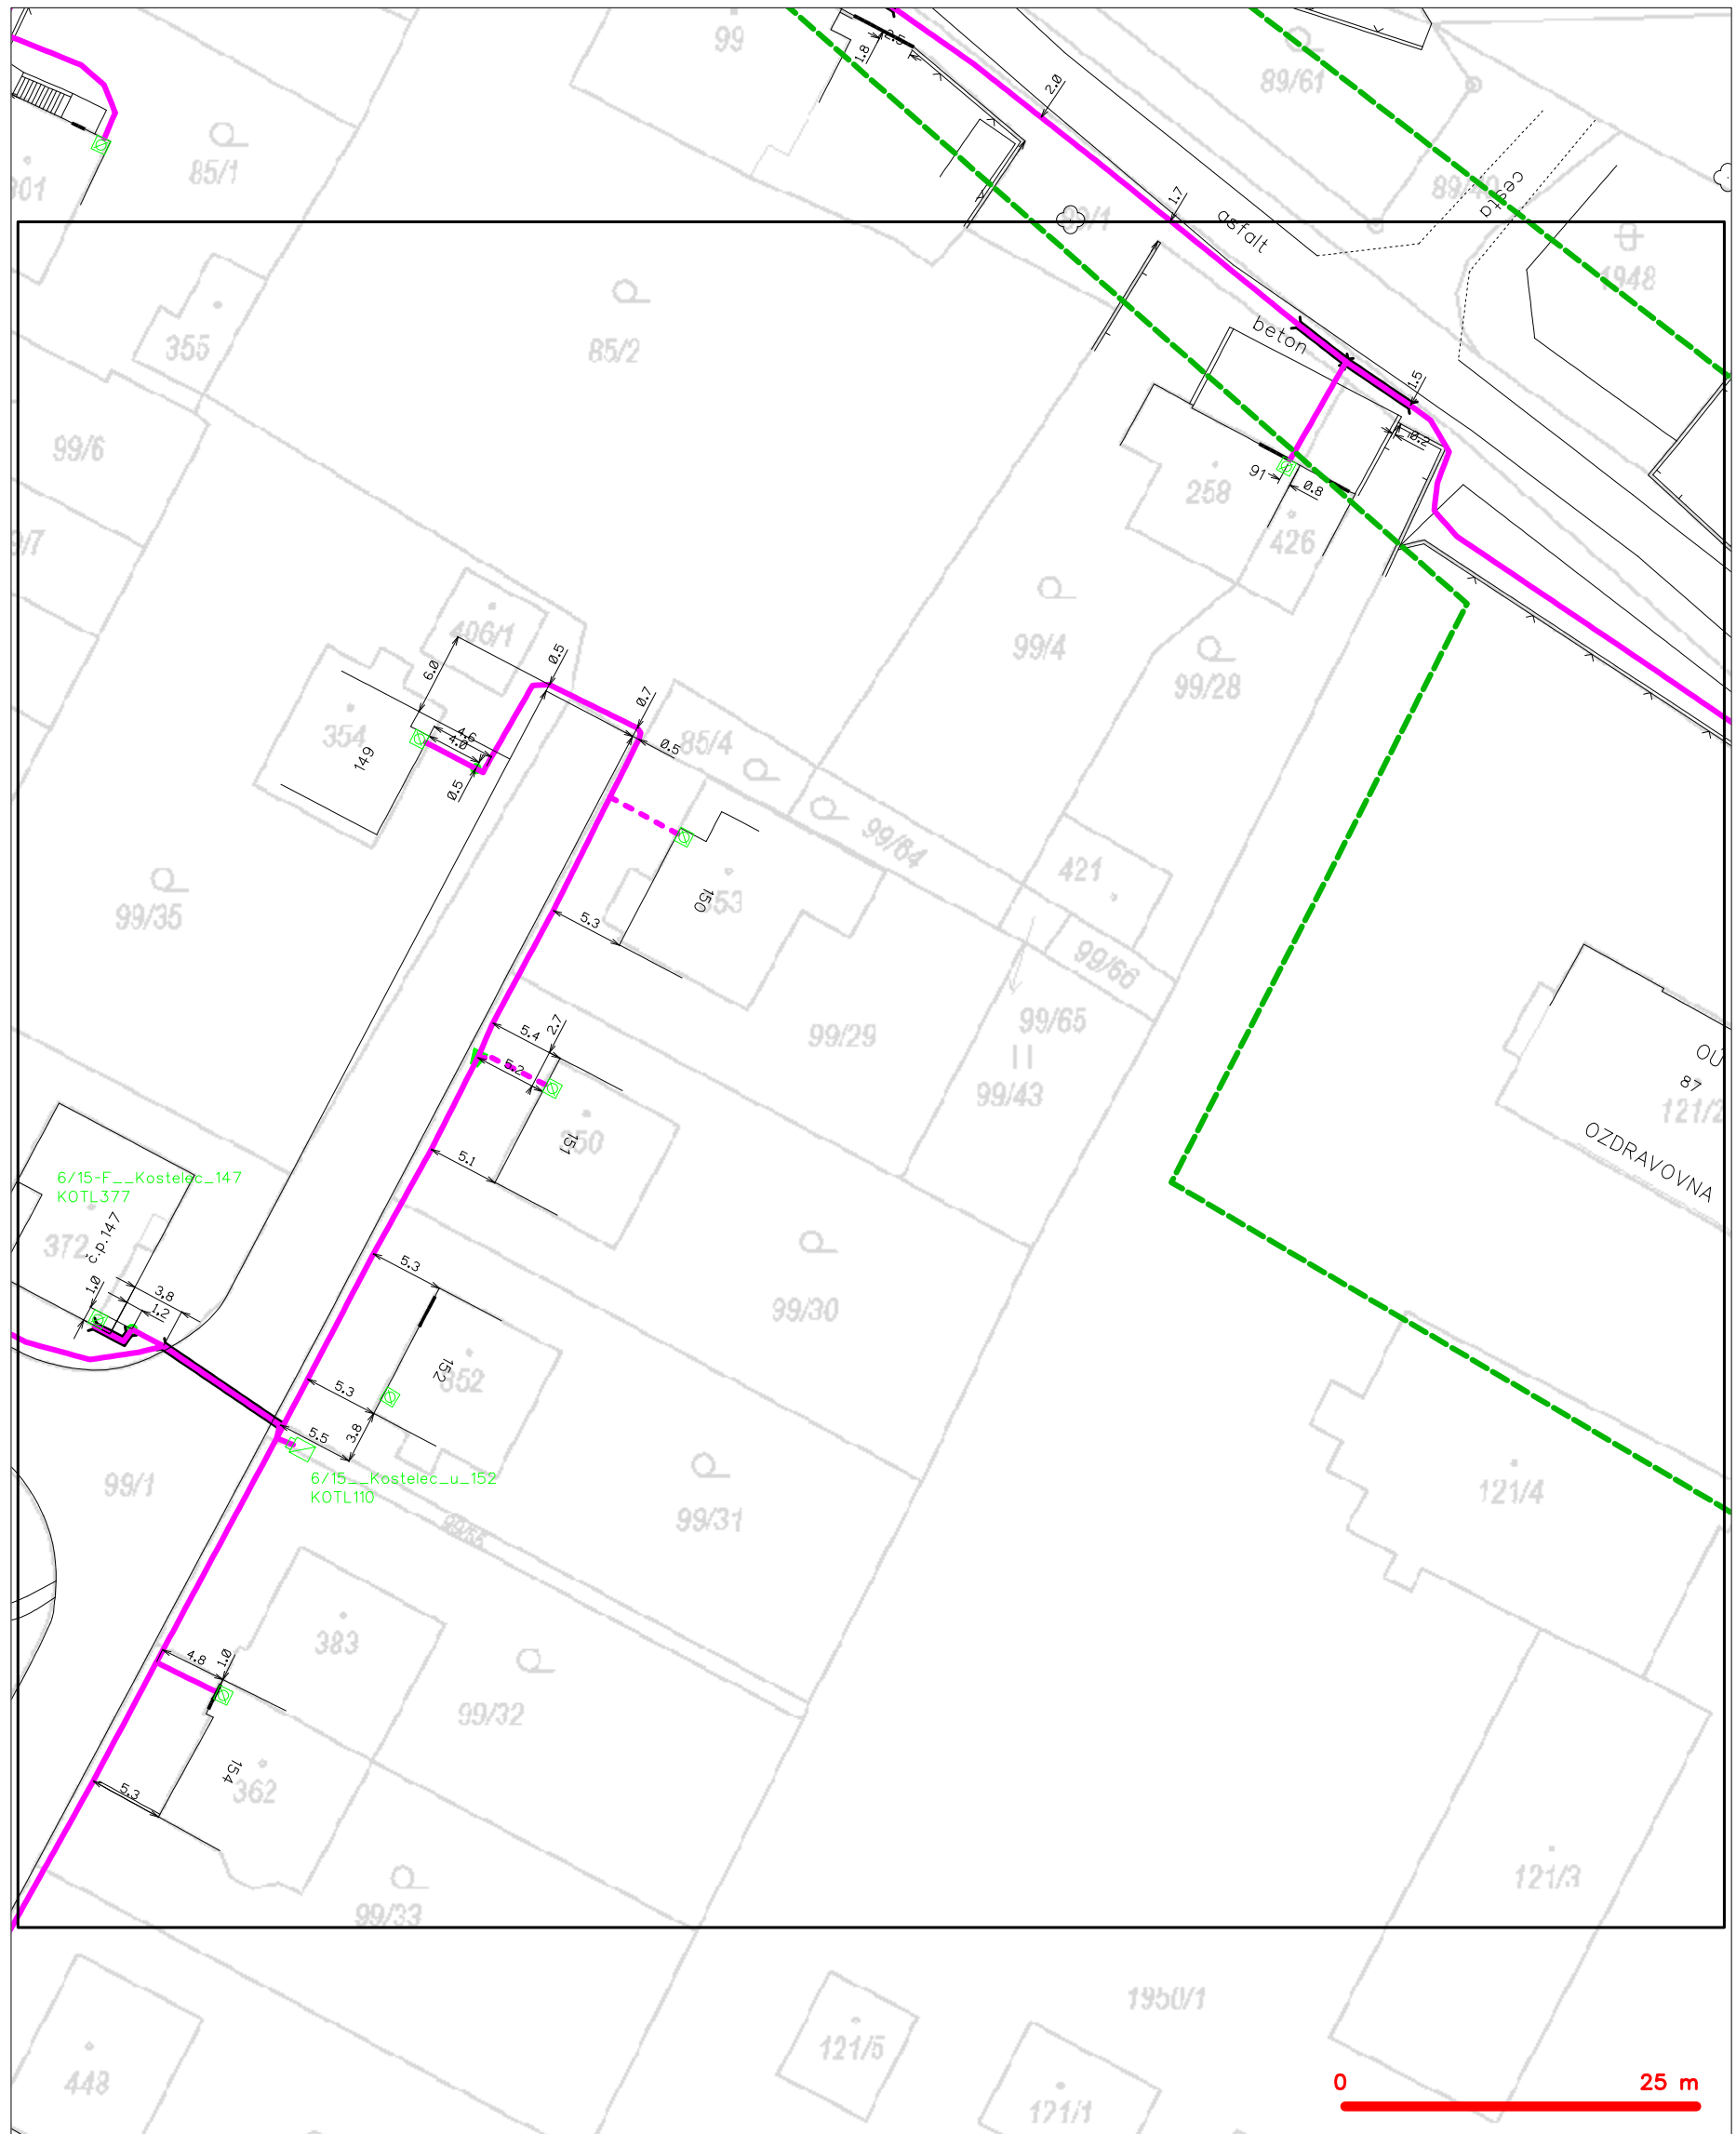

**LEGENDA**

|  |                                                                                          |  |                                                                                            |
|--|------------------------------------------------------------------------------------------|--|--------------------------------------------------------------------------------------------|
|  | hranice zájmového území k vyjádření                                                      |  | nezaměřený průběh optického kabelu, HDPE trubky nebo souběh optického a metalického kabelu |
|  | NV přípojka, území s NV přípojkou CETIN                                                  |  | radiové sítě, ochranné pásmo radiové sítě                                                  |
|  | zaměřený průběh metalického kabelu                                                       |  | podzemní síť                                                                               |
|  | zaměřený průběh optického kabelu, HDPE trubky nebo souběh optického a metalického kabelu |  | neprovazované síť                                                                          |
|  | nezaměřený průběh metalického kabelu                                                     |  | podzemní síť cizí                                                                          |
|  | podzemní síť cizí                                                                        |  | sítě s NV                                                                                  |
|  |                                                                                          |  | kolektor, kabelovod                                                                        |

SITUAČNÍ VÝKRES - POLYGON 1, list kladu P1-4



Technical drawing of a cadastral map showing land parcels, a road, and a proposed sewerage line. The map includes parcel numbers (e.g., 89/24, 89/63, 89/16, 311, 89/48, 317/2, 317/1, 317/3, 86/1, 74, 100/1, 315, 316, 1946/2, 100/2, 91/2), a road labeled 'asfalt', and a proposed sewerage line highlighted in red. A scale bar at the bottom right indicates 0 to 25 meters.

**LEGENDA**

|  |                                               |  |                                                 |
|--|-----------------------------------------------|--|-------------------------------------------------|
|  | hranice zájmového území k vyjádření           |  | nezaměřený průběh optického kabelu, HDPE trubky |
|  | NN přípojka, území s NN přípojkou CETIN       |  | radiové síťe, ochranné pásmo radiové síťe       |
|  | zaměřený průběh metalického kabelu            |  | podzemní síťe                                   |
|  | zaměřený průběh optického kabelu, HDPE trubky |  | neprůvazované síťe                              |
|  | souběh optického a metalického kabelu         |  | podzemní síťe cizí                              |
|  | nezaměřený průběh metalického kabelu          |  | síťe s NN                                       |
|  | podzemní síťe cizí                            |  | kolektor, kabelovod                             |

SITUAČNÍ VÝKRES - POLYGON 1, list kladu P1-6



|         |                                                                                               |
|---------|-----------------------------------------------------------------------------------------------|
| LEGENDA |                                                                                               |
|         | hranice zájmového území k vyjádření                                                           |
|         | NV přípojka, území s NV přípojkou CETIN                                                       |
|         | zaměřený průběh metalického kabelu                                                            |
|         | zaměřený průběh optického kabelu, HDPE trubky<br>nebo souběh optického a metalického kabelu   |
|         | nezaměřený průběh metalického kabelu                                                          |
|         | nadzemní síť cizí                                                                             |
|         | nezaměřený průběh optického kabelu, HDPE trubky<br>nebo souběh optického a metalického kabelu |
|         | radiové síť, ochranné pásmo radiové sítě                                                      |
|         | nadzemní síť                                                                                  |
|         | neprovazované síť                                                                             |
|         | podzemní síť cizí                                                                             |
|         | síť s NV                                                                                      |
|         | kolektor, kabelovod                                                                           |