


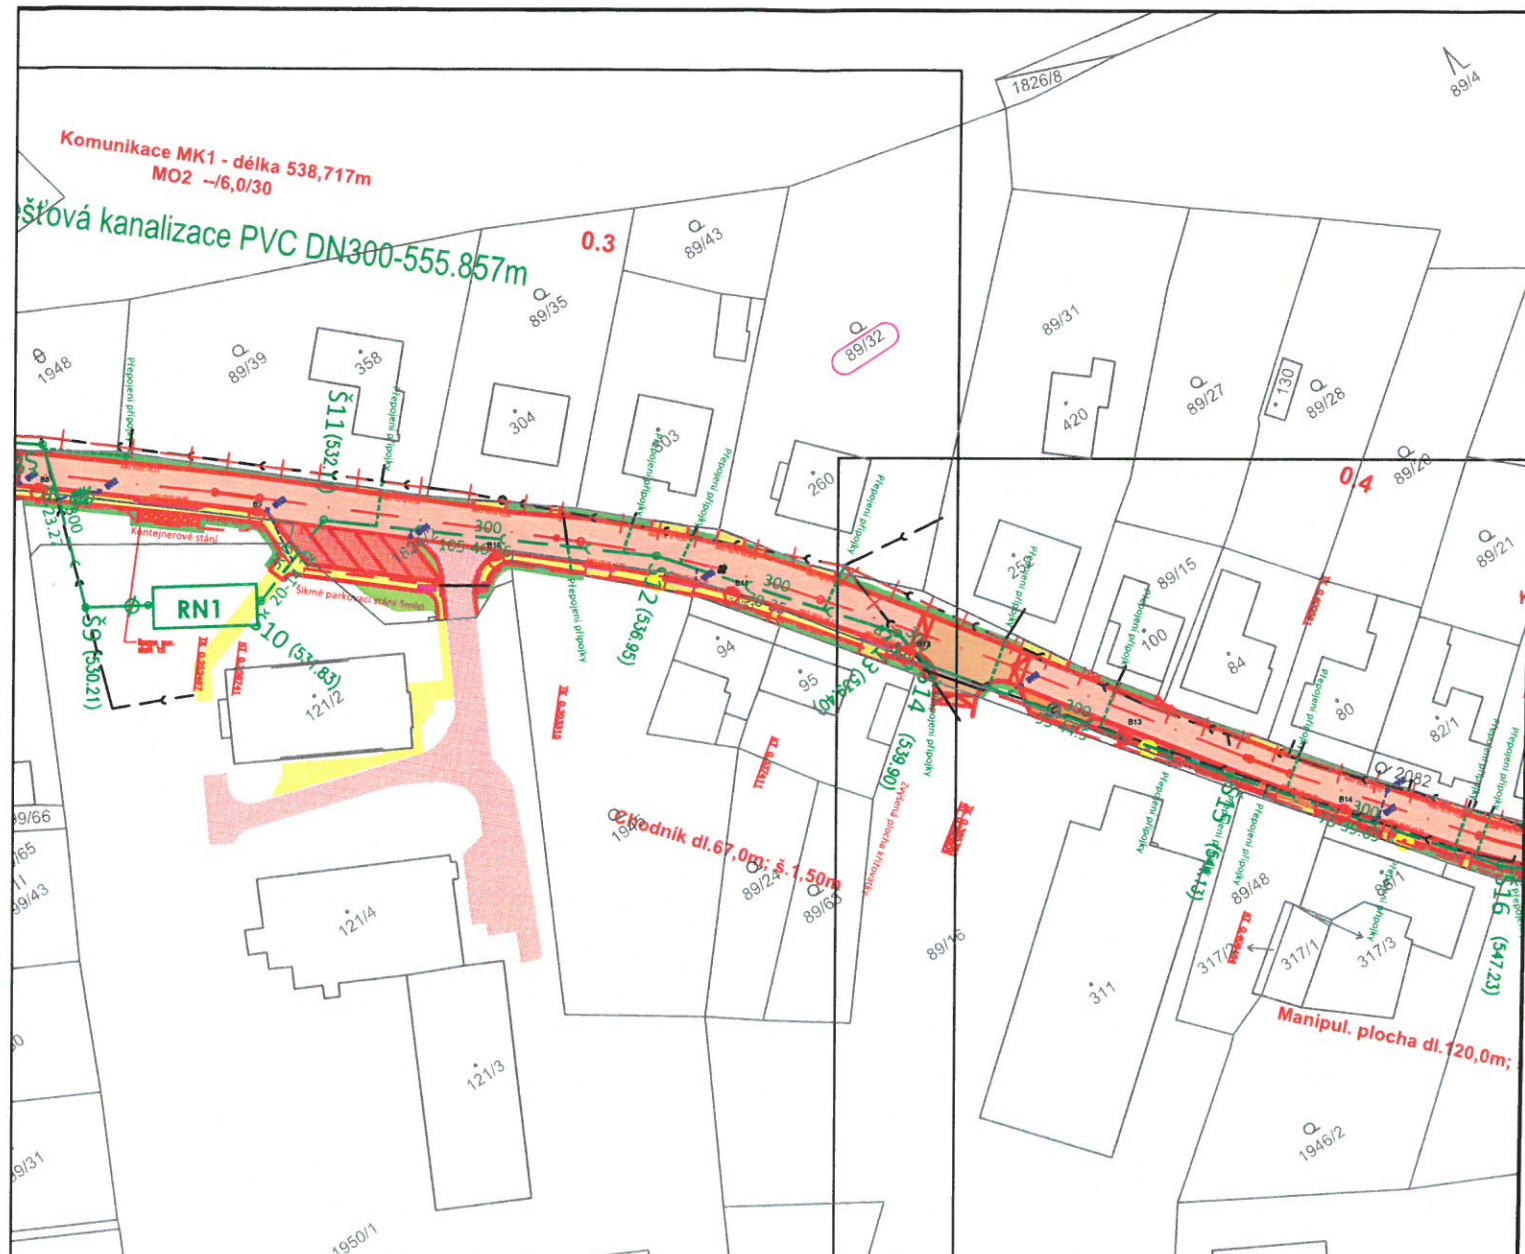


Souhlas vlastníka PRO SPOLEČNÉ ÚZEMNÍ A STAVEBNÍ ŘÍZENÍ

Jako vlastník níže uvedených pozemků a vyznačených v katastrální mapě souhlasím v souladu s § 184a zákona č. 183/2006 Sb., o územním plánování a stavebním řádu s umístěním a realizací stavby

„Rekonstrukce místních komunikací, Kostelec“. Stavebník **Obec Kostelec** se zavazuje, že při provádění stavby bude co nejvíce šetřit práva vlastníka pozemku.

89/32	LV 90	SJM Čáp Pavel a Čápková Jiřina, č. p. 107, 58861 Kostelec
-------	-------	---

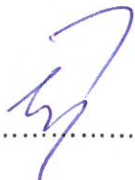1.9.1954  9.6.1956 J. Čápková V KOSTELCI 25.9.2024
datum, podpis vlastníka, datum narození