


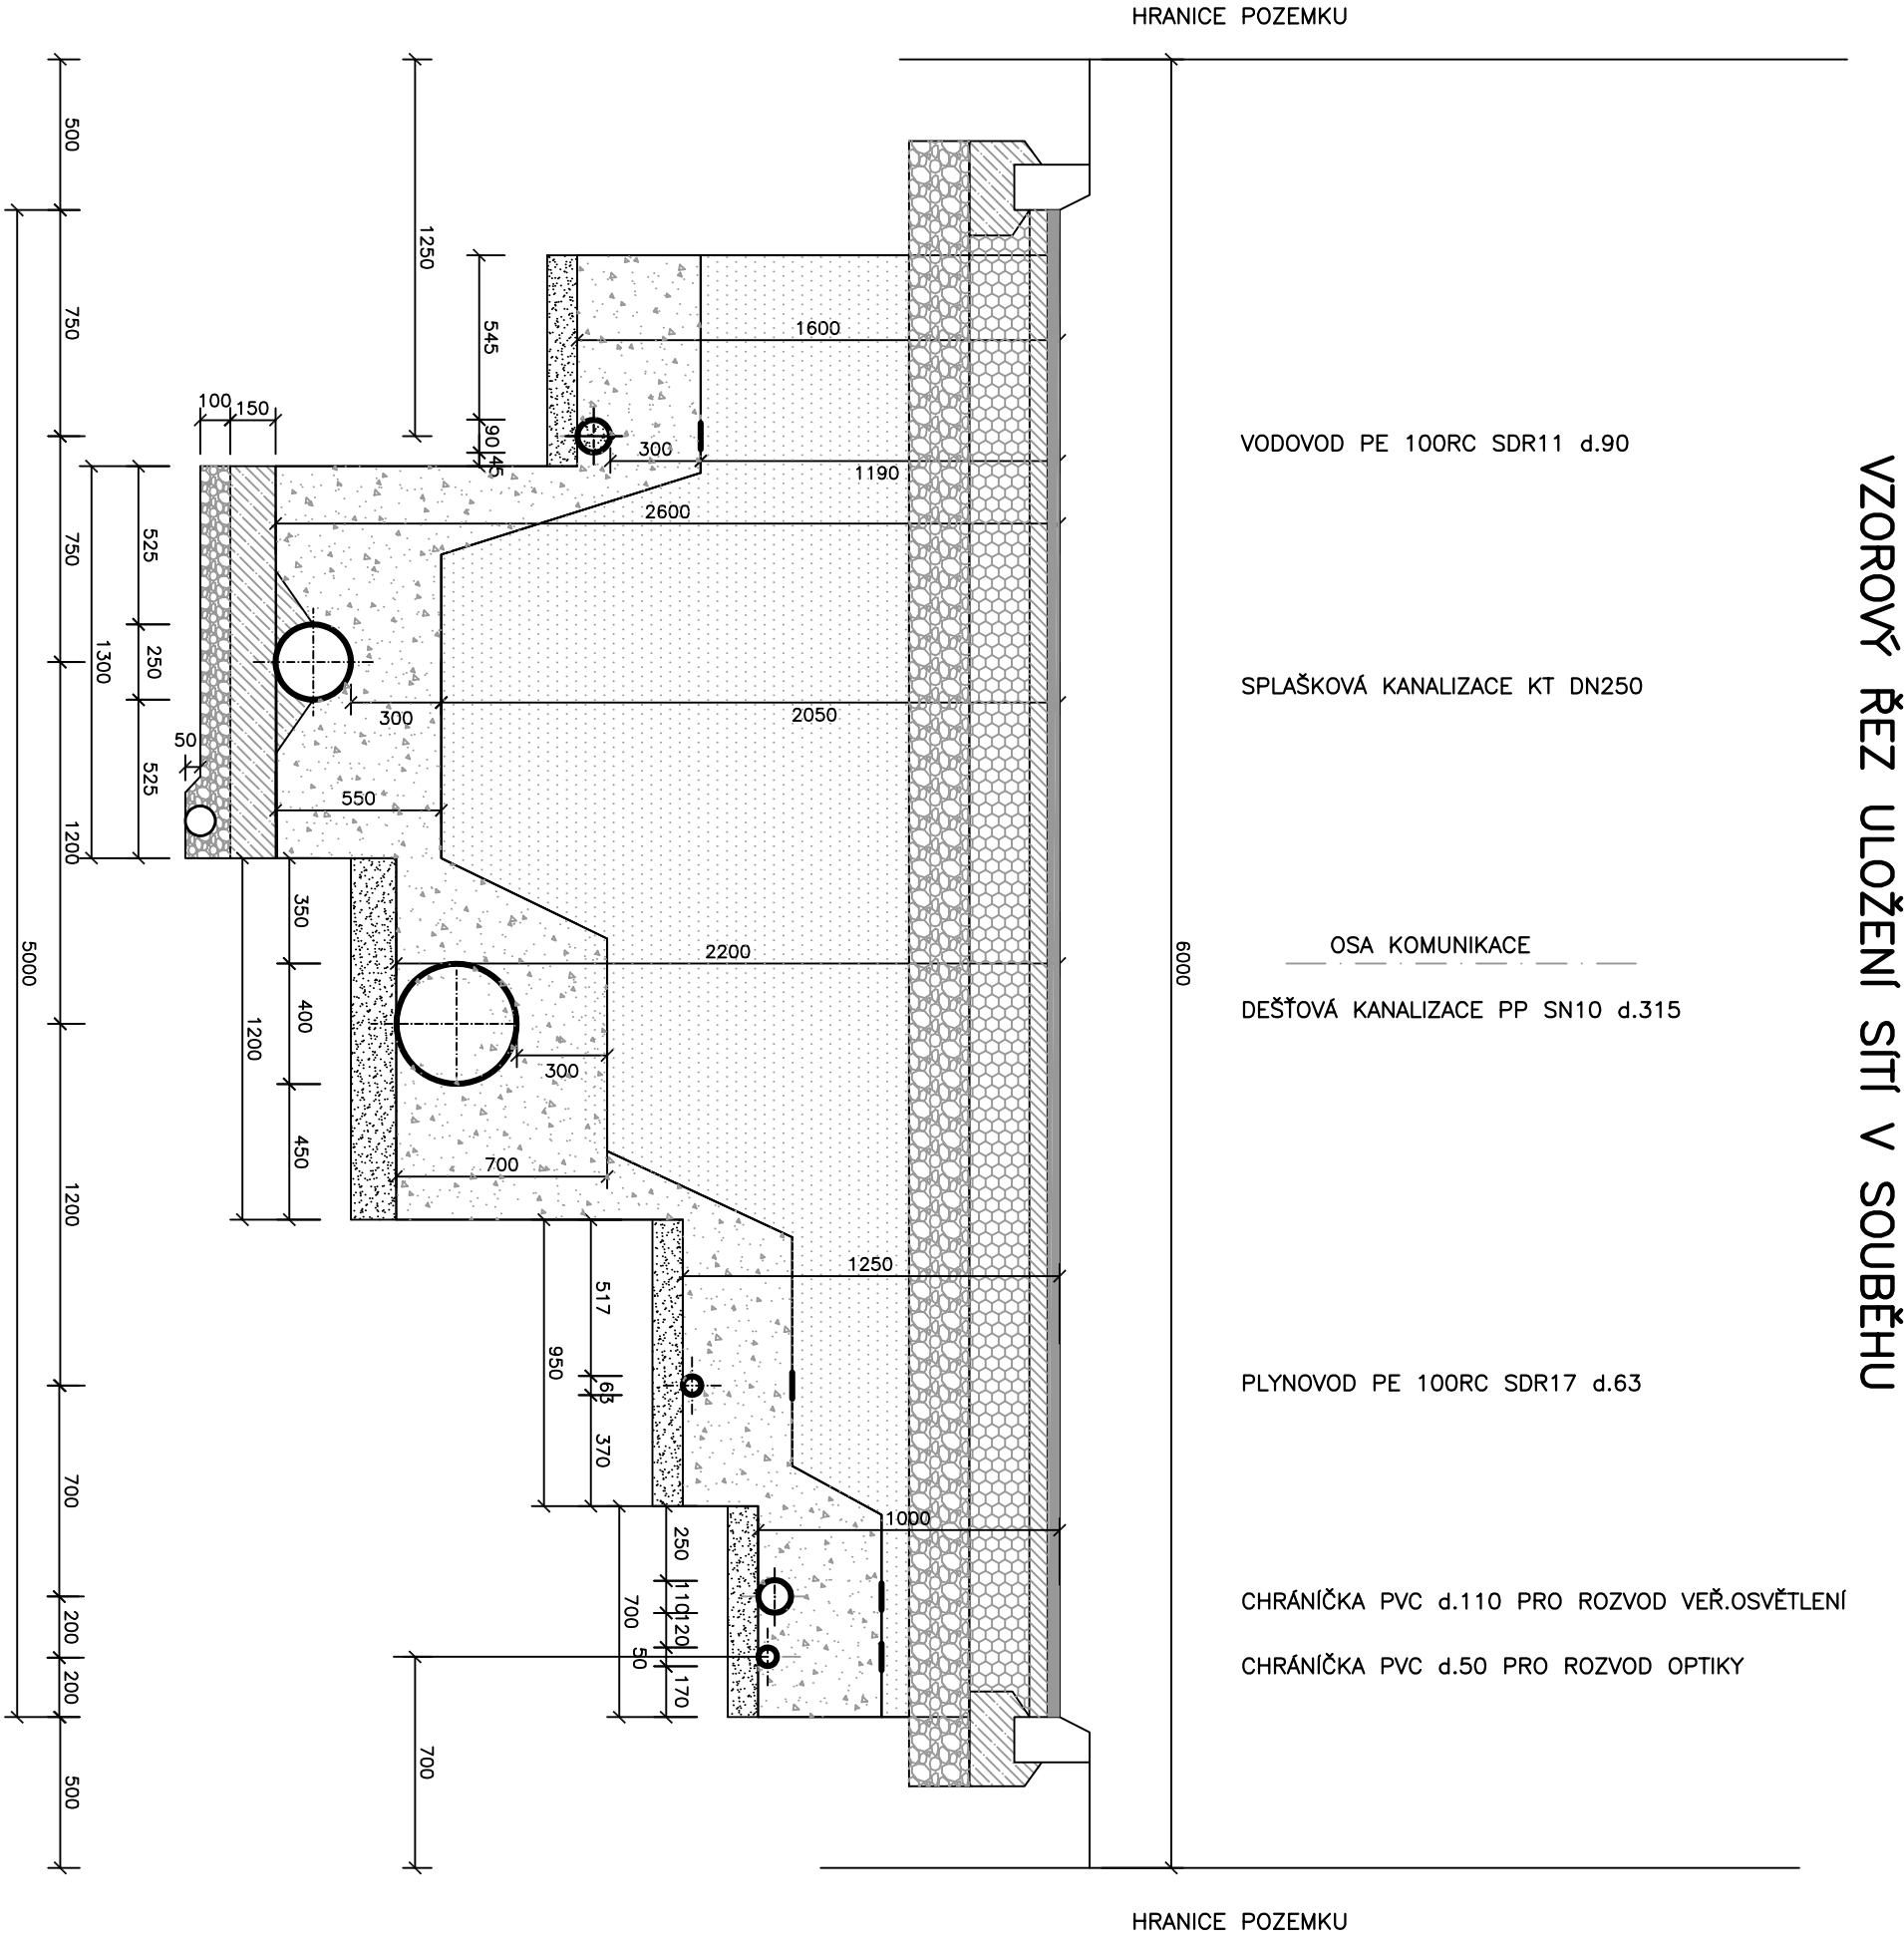

Zodpovědný projektant		HIP	Vypracoval		Ing.Milan Cífr Spojovací 923 593 01 Bystřice nad Pernštejnem IČ:60787741 tel.:774 167 734 AO:1004864		
Ing. Milan Cífr		Ing. Milan Cífr	Ing.Milan Cífr				
Investor:Svaz vodovodů a kanalizací Žďársko, Vodárenská 2, 591 01 Žďár n.S.							
Projektant: Ing.Milan Cífr, Spojovací 923, 593 01 Bystřice nad Pernštejnem							
Místo stavby: k.ú.Dolní Rožínka						Stupeň: ZÁMĚR–DPS	
Okres: Žďár nad Sázavou			Kraj: Vysočina			Formát: A3	
Akce: Dolní Rožínka novostavba vodovodu a splaškové kanalizace lokalita Za Parkem-I.etapa						Číslo zakázky: 240513	
						Datum: květen 2025	
						Verze:	
Obsah:	VZOROVÝ PŘÍČNÝ ŘEZ ULOŽENÍ SÍTĚ				Měřítko	Číslo výkresu	
					1:25	C–6	