V MÍSTNÍ KOMUNIKACI
POVRCH ASFALTOBETON

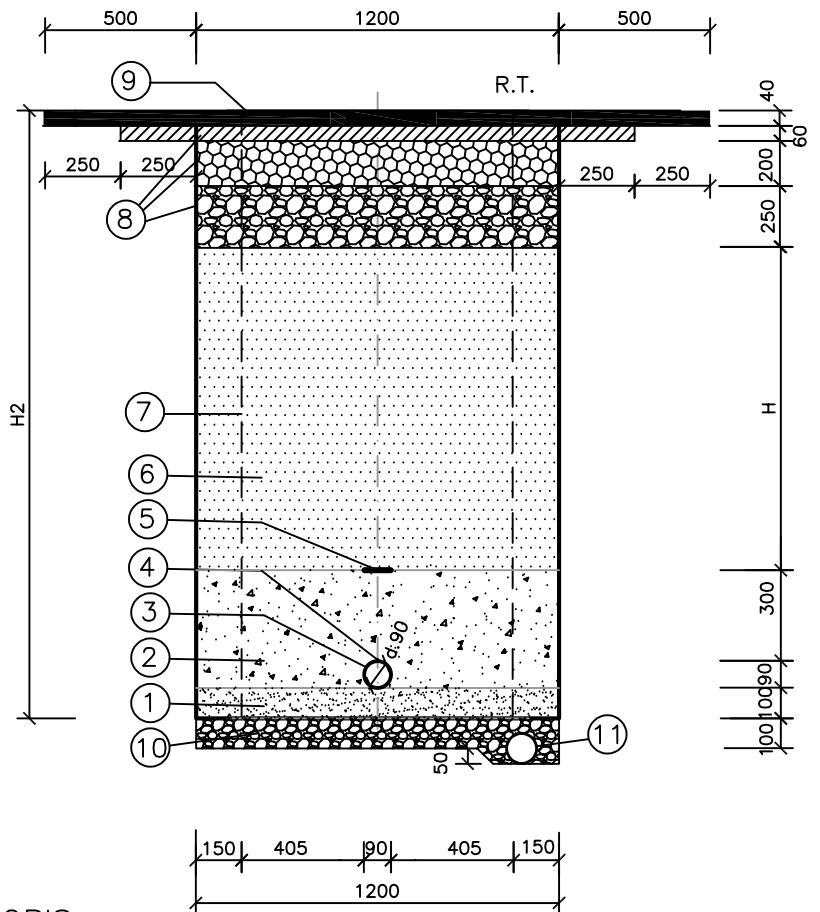

POPIS:

1. HUTNĚNÝ PODKLAD ŠTĚRKODŤ fr 0–22
2. HUTNĚNÝ OBSYP ŠTĚRKODŤ fr 0–22
3. VODOVODNÍ POTRUBÍ PE100RC SDR11 d.90*8,2mm
4. VODÍCÍ DRÁT CYY 1x6mm2
5. SIGNALIZAČNÍ FÓLIE – BÍLÁ
6. ZÁSYP RÝHY VYTĚŽENOU A VYTŘÍDĚNOU ZEMINOU, ZEMNÍ PLÁŇ Edef=45MPa
   V PŘÍPADĚ NEVYHOVUJÍCÍCH PARAMETRŮ ÚNOSNOSTI ZÁSYPU, BUDE PROVEDEN NÁVRH TECHNICKÉHO OPATŘENÍ NA MÍSTĚ STAVBY
7. PAŽENÍ
8. SMĚS ACP16, TL.60mm, POJIVO 50/70,asf.střednězrnný, 2347 kg/m3, ČSN EN 13108–1
   ŠTĚRKODRŤ ŠDA 0/32 TL.200mm
   ŠTĚRKODRŤ ŠDA 0/63 TL.250mm, pláň Edef=45MPa
9. ODFRÉZOVÁNÍ + SMĚS ACO11,TL.40mm, pojivo 50/70, ASF.STŘEDNĚZRNNÝ, 2364 kg/m3, ČSN EN 13108–1
   SPOJOVACÍ POSTŘIK PS–A, 0,5kg/m2
   GEOMŘÍŽ ZE SKELNÝCH VLÁKEN, min.pevnost 50KN/m obousměrně, položená celoplošně s přesahem 0,5m
   SPOJOVACÍ POSTŘIK PS–A, 0,5kg/m2
10. V PŘÍPADĚ SPODNÍ VODY ŠTĚRKODRŤ 8–16
11. DRENÁŽNÍ POTRUBI PERFOR. PVC DN100

H HLOUBKA ZÁSYPU
H2 HLOUBKA VÝKOPU

V BUDOUCÍ MÍSTNÍ KOMUNIKACI
POVRCH ASFALTOBETON

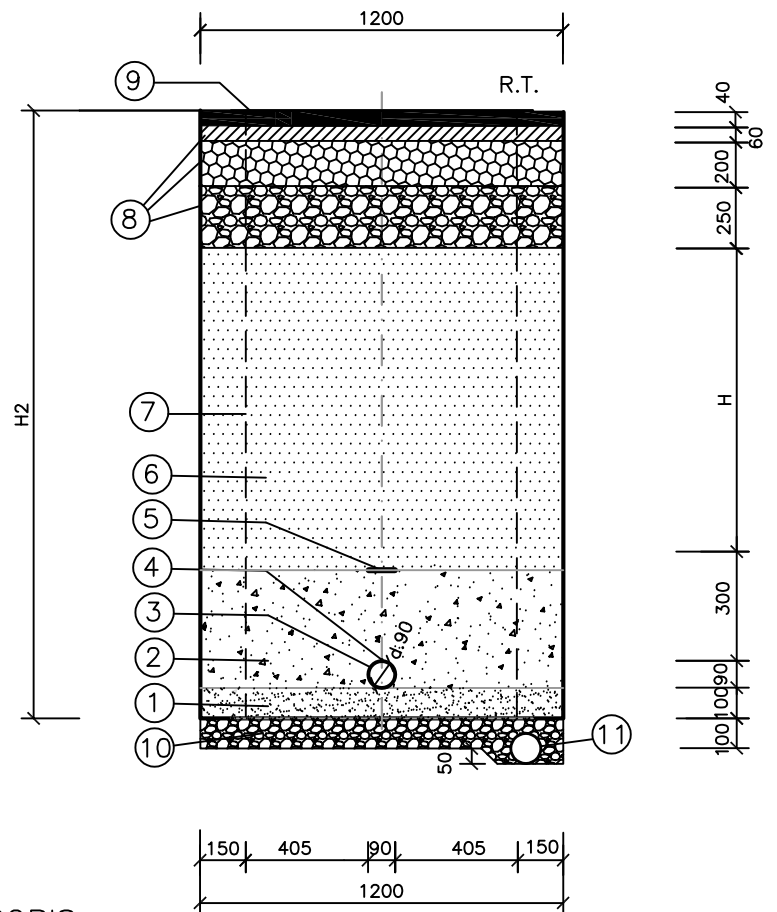

POPIS:

1. HUTNĚNÝ PODKLAD ŠTĚRKODŤ fr 0–22
2. HUTNĚNÝ OBSYP ŠTĚRKODŤ fr 0–22
3. VODOVODNÍ POTRUBÍ PE100RC SDR11 d.90*8,2mm
4. VODÍCÍ DRÁT CYY 1x6mm2
5. SIGNALIZAČNÍ FÓLIE – BÍLÁ
6. ZÁSYP RÝHY VYTĚŽENOU A VYTŘÍDĚNOU ZEMINOU, ZEMNÍ PLÁŇ Edef=45MPa
   V PŘÍPADĚ NEVYHOVUJÍCÍCH PARAMETRŮ ÚNOSNOSTI ZÁSYPU, BUDE PROVEDEN NÁVRH TECHNICKÉHO OPATŘENÍ NA MÍSTĚ STAVBY
7. PAŽENÍ
8. SMĚS ACP16, TL.60mm, POJIVO 50/70,asf.střednězrnný, 2347 kg/m3, ČSN EN 13108–1
   ŠTĚRKODRŤ ŠDA 0/32 TL.200mm
   ŠTĚRKODRŤ ŠDA 0/63 TL.250mm, pláň Edef=45MPa
9. ODFRÉZOVÁNÍ + SMĚS ACO11,TL.40mm, pojivo 50/70, ASF.STŘEDNĚZRNNÝ, 2364 kg/m3, ČSN EN 13108–1
   SPOJOVACÍ POSTŘIK PS–A, 0,5kg/m2
10. V PŘÍPADĚ SPODNÍ VODY ŠTĚRKODRŤ 8–16
11. DRENÁŽNÍ POTRUBI PERFOR. PVC DN100

H HLOUBKA ZÁSYPU
H2 HLOUBKA VÝKOPU

V ZELENI

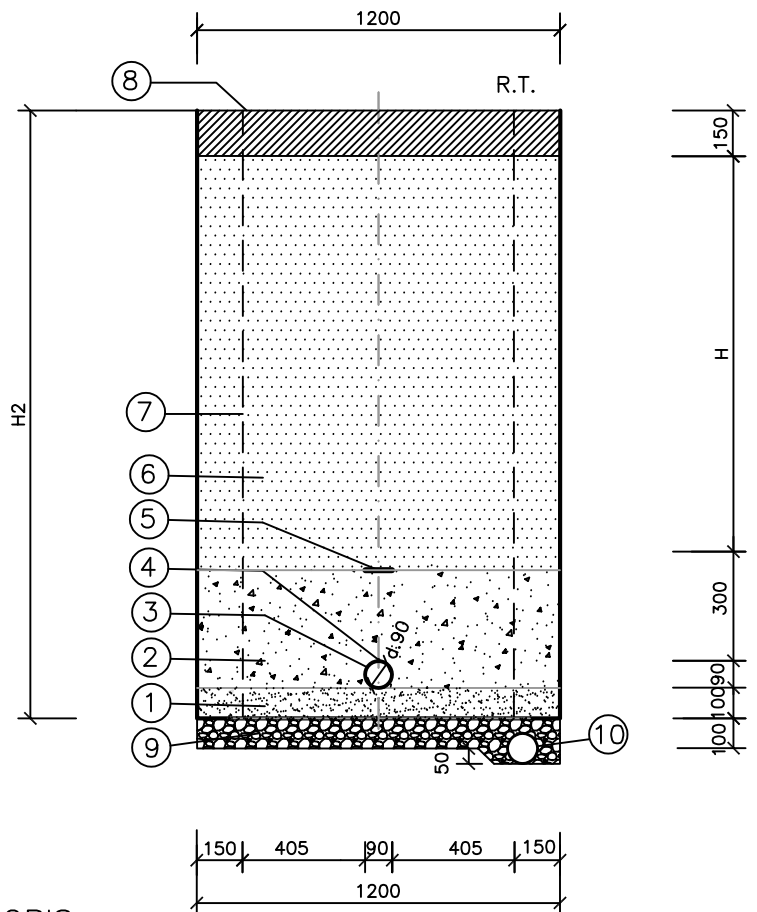

POPIS:

1. HUTNĚNÝ PODKLAD ŠTĚRKODŤ fr 0–22
2. HUTNĚNÝ OBSYP ŠTĚRKODŤ fr 0–22
3. VODOVODNÍ POTRUBÍ PE100RC SDR11 d.90*8,2mm
4. VODÍCÍ DRÁT CYY 1x6mm2
5. SIGNALIZAČNÍ FÓLIE – BÍLÁ
6. ZÁSYP RÝHY VÝTŘÍDĚNOU ZEMINOU
7. PAŽENÍ
8. ORNICE TL.150mm
9. V PŘÍPADĚ SPODNÍ VODY ŠTĚRKODRŤ 8–16
11. DRENÁŽNÍ POTRUBI PERFOR. PVC DN100

H HLOUBKA ZÁSYPU
H2 HLOUBKA VÝKOPU

Zodpovědný projektant	HIP	Vypracoval	*Ing.Milan Cifr*
Ing. Milan Cifr	Ing. Milan Cifr	Ing.Milan Cifr	Spojovací 923
			593 01 Bystřice nad Pernštejnem
Investor:Svaz vodovodů a kanalizací Žďársko, Vodárenská 2, 591 01 Žďár n.S.			IČ:60787741 tel.:774 167 734
			AO:1004864
Projektant: Ing.Milan Cifr, Spojovací 923, 593 01 Bystřice nad Pernštejnem			
Místo stavby: k.ú.Dolní Rožínka			Stupeň: ZÁMĚR–DPS
Okres: Žďár nad Sázavou	Kraj: Vysočina		Formát: 3A4
Akce: Dolní Rožínka novostavba vodovodu a splaškové kanalizace lokalita Za Parkem-I.etapa			Číslo zakázky: 240513
			Datum: květen 2025
			Příloha: **D-3**
Stavba: SO 302 NOVOSTAVBA VODOVODU			
Obsah: VZOROVÉ ŘEZY ULOŽENÍ POTRUBÍ - PE		Měřítko 1:25	Číslo výkresu D–3.4