


DROBNÉ OBJEKTY

UMÍSTĚNÍ VÝVODU V UZÁVĚROVÉM POKLOPU


LEGENDA

1	Vodíče ČYČ 1x6 mm ²
2	Roura PE100RC SDR11 d.90° 8,2
3	Samolepicí páska
4	Plastová podkladní deska
6	Uzávěrový poklop
7	Poplastovaná oc.trubka Ø38x2 , dl. 1900 mm, s víčkem,
8	modrořílé pruhy
	Označení napojovacího vývodu

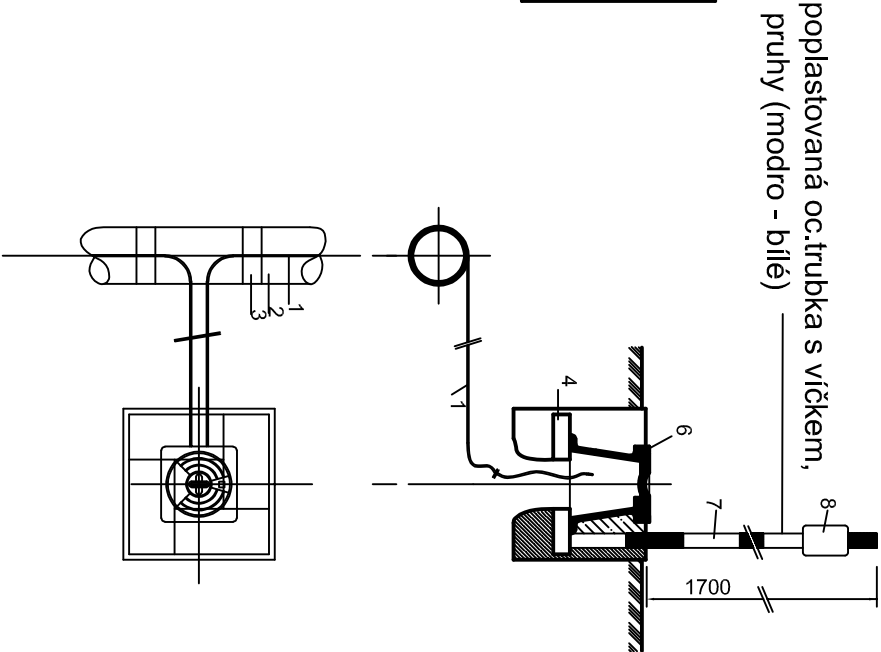

DETAIL VÝVODU V UZÁVĚROVÉM POKLOPU


POHLED

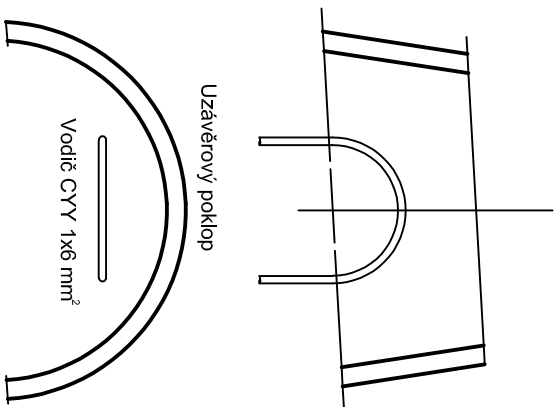

ŘEZ


BETONOVÝ BLOK PATKOVÉHO KOLENA

PATKOVÉ KOLENO DN 80
REZ

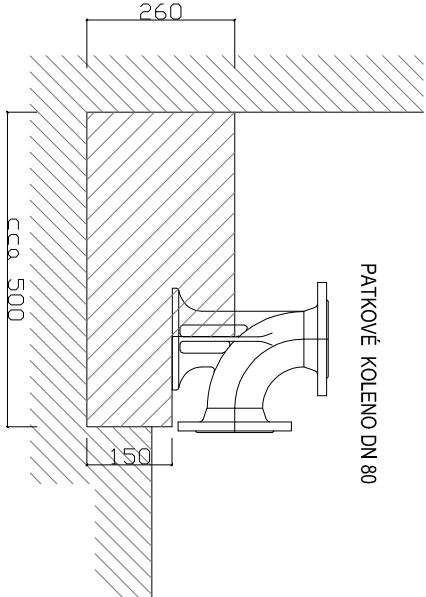


BETONOVÝ BLOK ROZMĚRU cca 500x500x260 mm
OBJEM BETONU C20/25 cca 0,065 m³
PLOCHA BEDNĚNÍ : cca 0,25 m²

T 300/80, T 250/80, T 200/80, T 150/80,
T 125/80, T 100/80, T 80/80

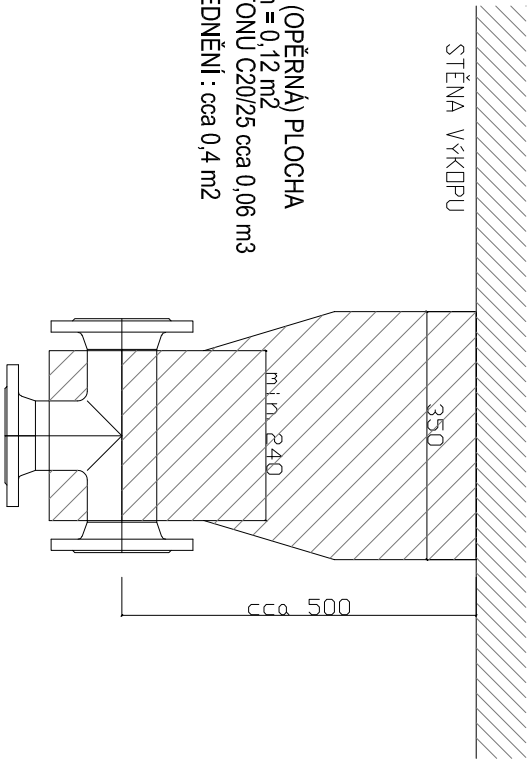

DOSEDACÍ (OPĚRNÁ) PLOCHA
350x350 mm = 0,12 m²
OBJEM BETONU C20/25 cca 0,06 m³
PLOCHA BEDNĚNÍ : cca 0,4 m²


Š DN80

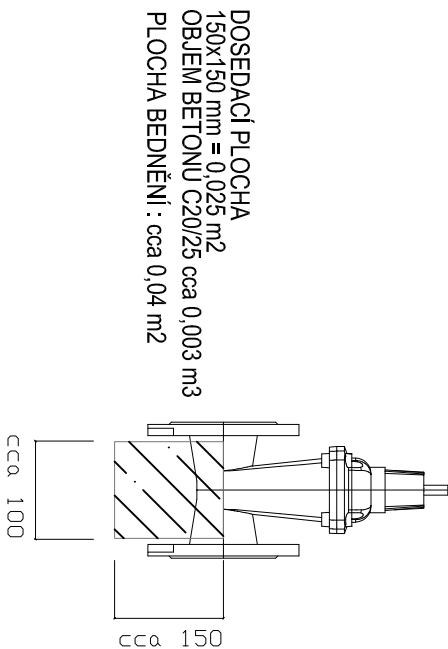

DOSEDACÍ PLOCHA
150x150 mm = 0,023 m²
OBJEM BETONU C20/25 cca 0,003 m³
PLOCHA BEDNĚNÍ : cca 0,04 m²

DVOJČINNÝ PODZEMNÍ HYDRANT DN 80 VZDUŠNÍK, KALNIK

POKLOP ŠOUPÁTKOVÝ POKLOP HYDRANTOVÝ

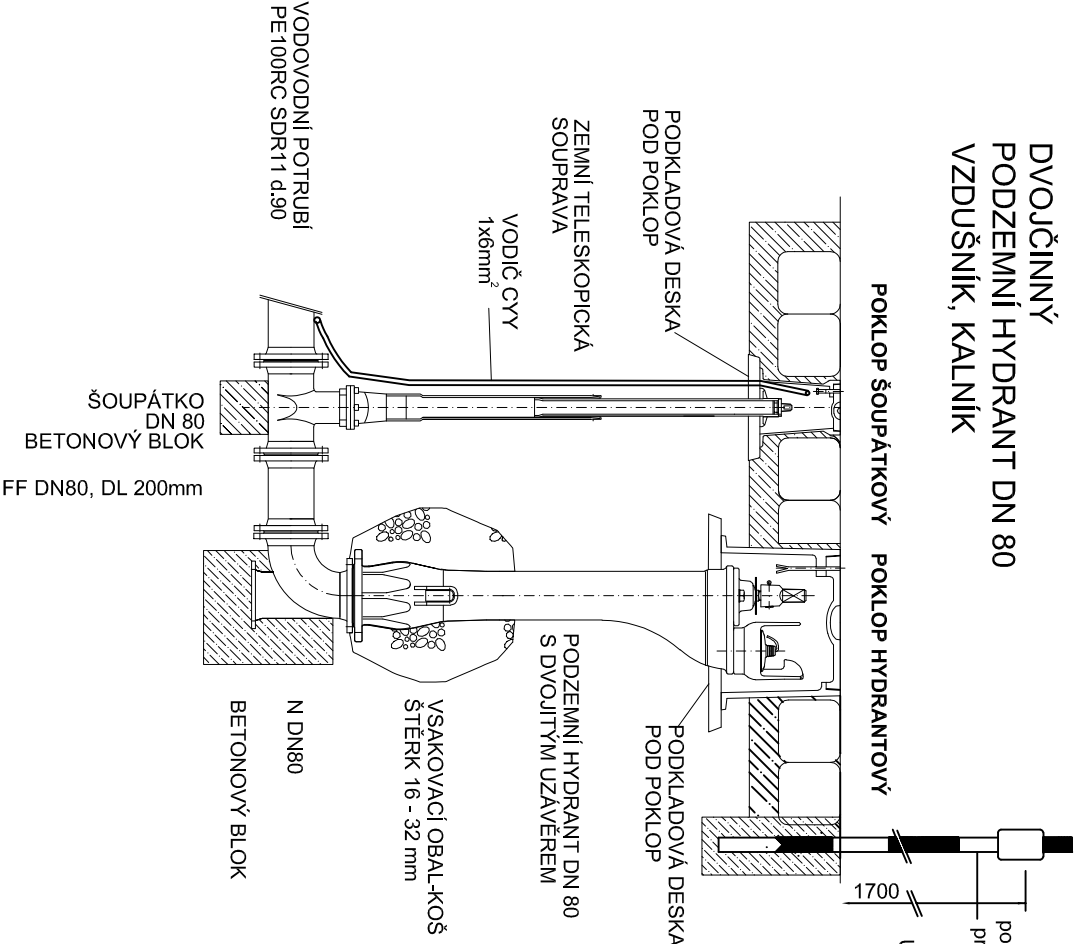

ÚPRAVY POKLOPŮ NA TERÉNU V INTRAVILÁNU :
VE ZPEVNĚNÉM TERÉNU BUDE ŠOUPÁTKOVÝ A HYDRANTOVÝ POKLOP,
ZAPRAVEN DO NIVELETY POVrchU KOMUNIKACE
V NEZPEVNĚNÉM TERÉNU BUDE OKOLO ŠOUPÁTKOVÉHO A HYDRANTOVÉHO POKLOPU
PROVEDENO OPEVNĚNÍ PVRCHU 1,0m² ZULOVOU KOSTIKOU 100/100/100 ULOŽENOU DO
BETONU C16/20 TL.150mm

Zodpovědný projektant	HIP	Vypracoval	Ing. Milan Cifř
Ing. Milan Cifř	Ing. Milan Cifř	Ing. Milan Cifř	
Investor:	Svaz vodovodů a kanalizací Žďarsko, Vodárenská 2, 591 01 Žďár n.S.		
Projektant:	Ing. Milan Cifř, Spojovací 923, 593 01 Byštice nad Pernštejnem		
Místo stavby:	k.ú. Dolní Rožinka	Kraj: Vysočina	Stupeň: ZÁMĚR-DPS
Okres:	Žďár nad Sázavou		Formát: 3A4
Akce:	Dolní Rožinka		Číslo zakázky: 240513
	novostavba vodovodu a sphaškové kanalizace		Datum: květen 2025
	lokalita Za Parkem-I. etapa		Příloha:
Stavba:	SO 302 NOVOSTAVBA VODOVODU		D-3
Obsah:	DROBNÉ OBJEKTY VODOVODU	Měřítko: 1:100	Číslo výkresu: D-3.6

