VZOROVÁ REVIZNÍ ŠACHTA DN 1000 PRO POTRUBÍ DO DN600 V KOMUNIKACI

Š137–Š141

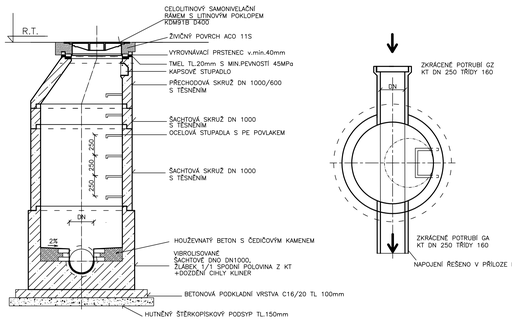

VZOROVÁ SPADIŠTNÍ ŠACHTA–SKLUZ DN1200 PRO POTRUBÍ DO DN 600 V ZELENI (VIZ.VÝPIS ŠACHET)

Š135, Š136

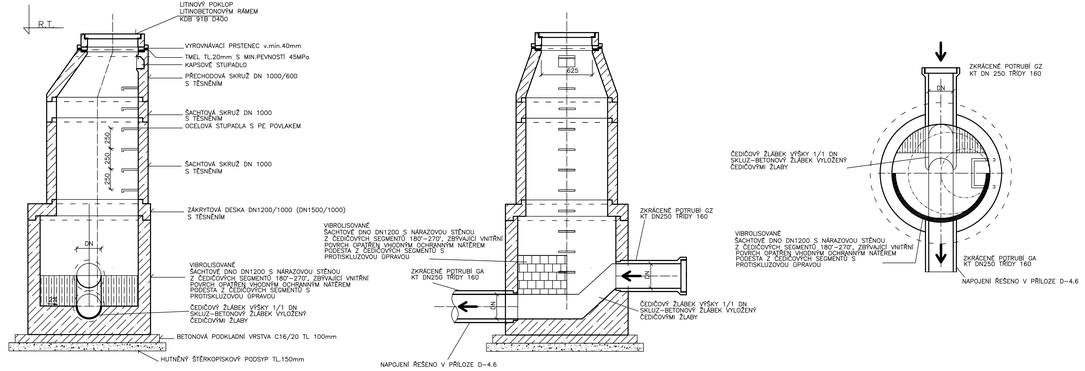

VZOROVÁ REVIZNÍ ŠACHTA DN 1000 PRO POTRUBÍ DO DN600 U POTOKA

Š134

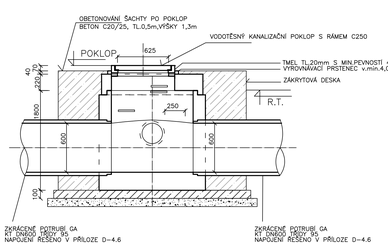

Zodpovědný projektant	HIP	Vypracoval	Ing.Milan Clír
Ing. Milan Clír	Ing. Milan Clír	Ing.Milan Clír	Spojovací 923
Investor: Svaz vodovodů a kanalizací Žďársko, Vodárenská 2, 591 01 Žďár n.S.			593 01 Bystřice nad Pernštejnem
			IČ:60787741 tel.:774 167 734
Projektant: Ing.Milan Clír, Spojovací 923, 593 01 Bystřice nad Pernštejnem			AO:1004864
Místo stavby: k.ú.Dolní Rožínka			Stupeň: ZAMĚR–DPS
Okres: Žďár nad Sázavou	Kraj: Vysočina		Formát: A4
Akce: Dolní Rožínka novostavba vodovodu a splaškové kanalizace lokalita Za Parkem-I.etapa			Číslo zakázky: 2405-13
			Datum: květen 2025
			Příloha: D-4
Stavba:	SO 303 NOVOSTAVBA SPL. KANALIZACE		
Obsah:	VZOR KANALIZAČNÍ ŠACHTY	Měřítko 1:25	Číslo výkresu D–4.5