



VZOROVÉ NÁPOJENÍ NOVÉHO POTRUBÍ KT
NA STÁVAJÍCÍ POTRUBÍ BET DN600

Š134

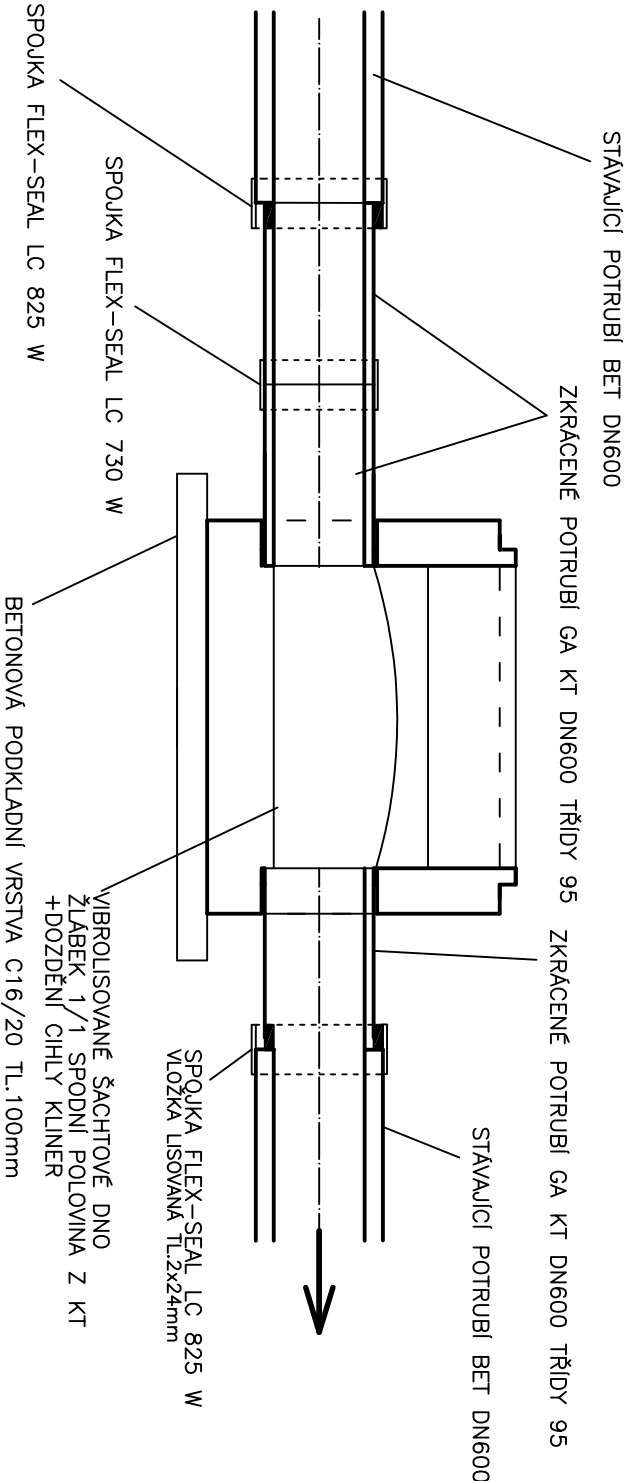

VZOROVÉ NÁPOJENÍ NOVÉHO POTRUBÍ
NA NOVÉ KANALIZAČNÍ ŠACHTY

Š135–Š141

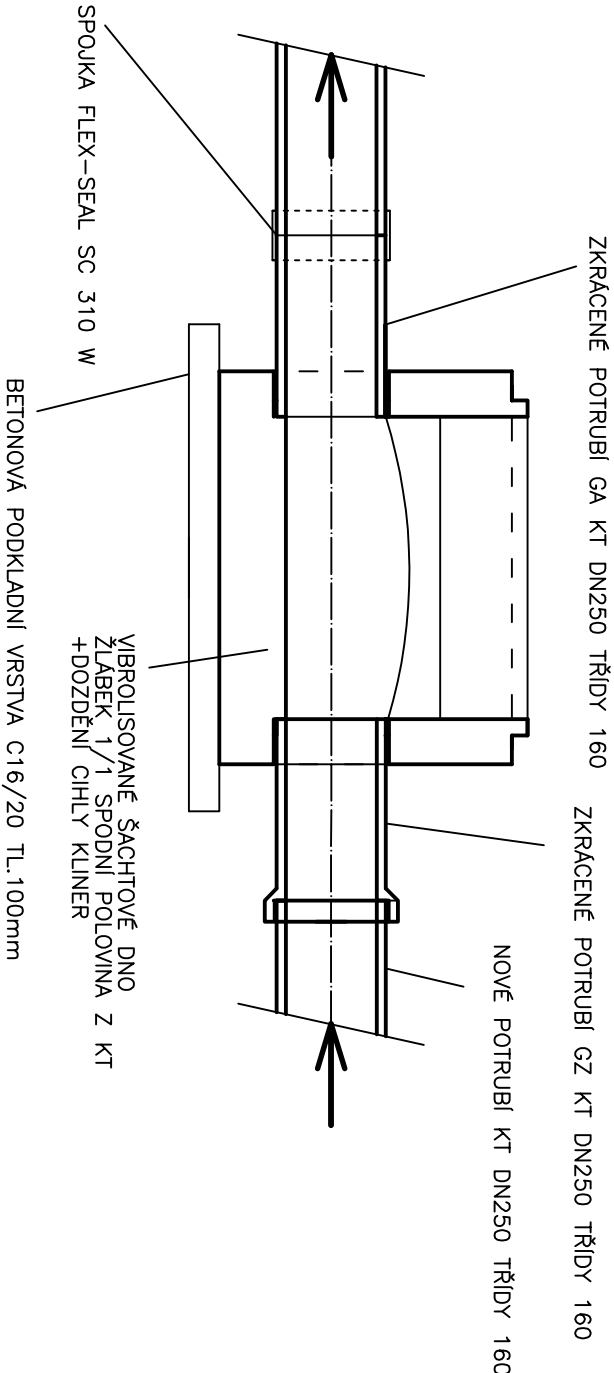

Zodpovědný projektant			HIP	Vypracoval
Ing. Milan Cíř			Ing. Milan Cíř	Ing.Milan Cíř
Investor: Svaz vodovodů a kanalizací Žďarsko, Vodňrenská 2, 591 01 Žďár n.S.				
Projektant: Ing.Milan Cíř, Spojovací 923, 593 01 Bystřice nad Pernštejnem				
Místo stavby:			k.ú.Dolní Rožínka	
Okres: Žďár nad Sázavou			Kraj: Vysočina	
Akce: Dolní Rožínka novostavba vodovodu a splaškové kanalizace lokalita Za Parkem-I.etapa				
Stavba: SO 303 NOVOSTAVBA SPL. KANALIZACE				
Obsah: VZOROVÉ NÁPOJENÍ POTRUBÍ NA STÁVAJÍCÍ POTRUBÍ A NOVÉ KANALIZAČNÍ ŠACHTY				

Ing. Milan Cíř Spojovací 923 593 01 Bystřice nad Pernštejnem IČ:60787741 tel.:774 167 734 AO:1004864	
Stupeň: ZAMĚR–DPS	Formát: A3
Číslo zakázky: 240513	Datum: květen 2025
Příloha: D-4	Měřítko Číslo výkresu
	1:25 D–4.6