



VZOROVÉ NÁPOJENÍ NOVÉHO POTRUBÍ KT
NA STÁVAJÍCÍ POTRUBÍ BET DN600

Š134

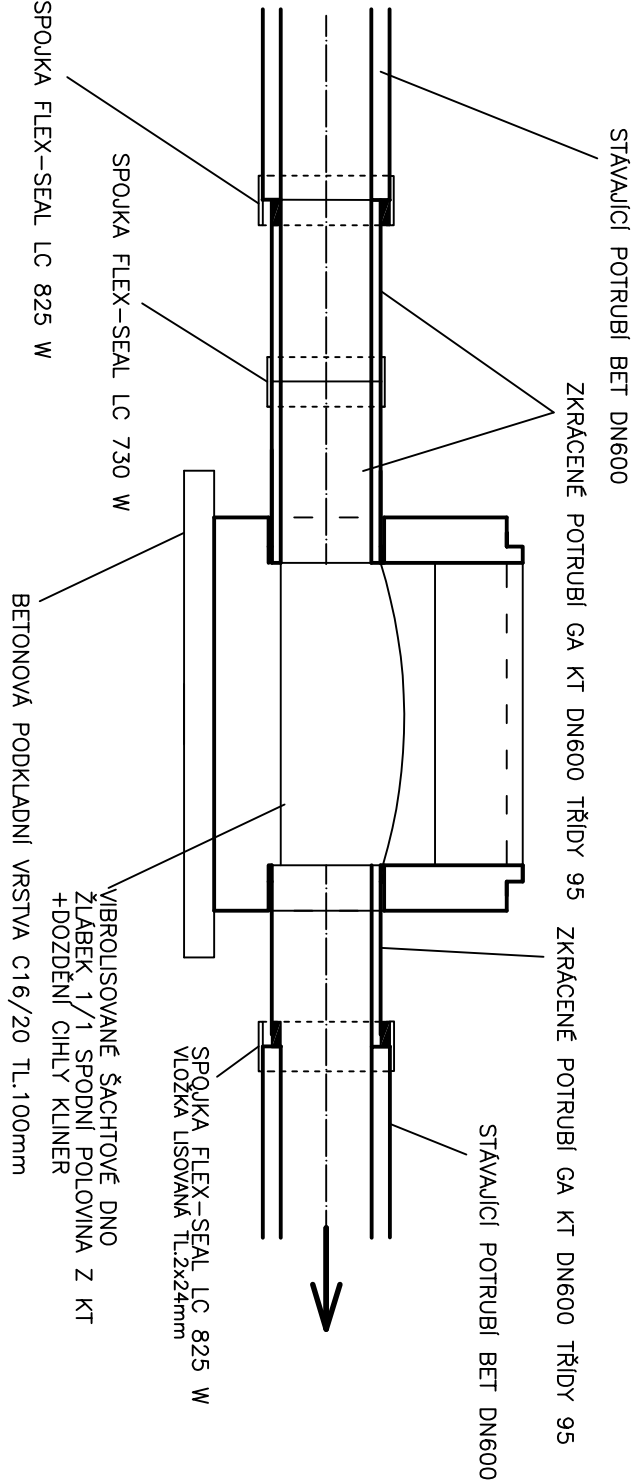

VZOROVÉ NÁPOJENÍ NOVÉHO POTRUBÍ
NA NOVÉ KANALIZAČNÍ ŠACHTY

Š135–Š141

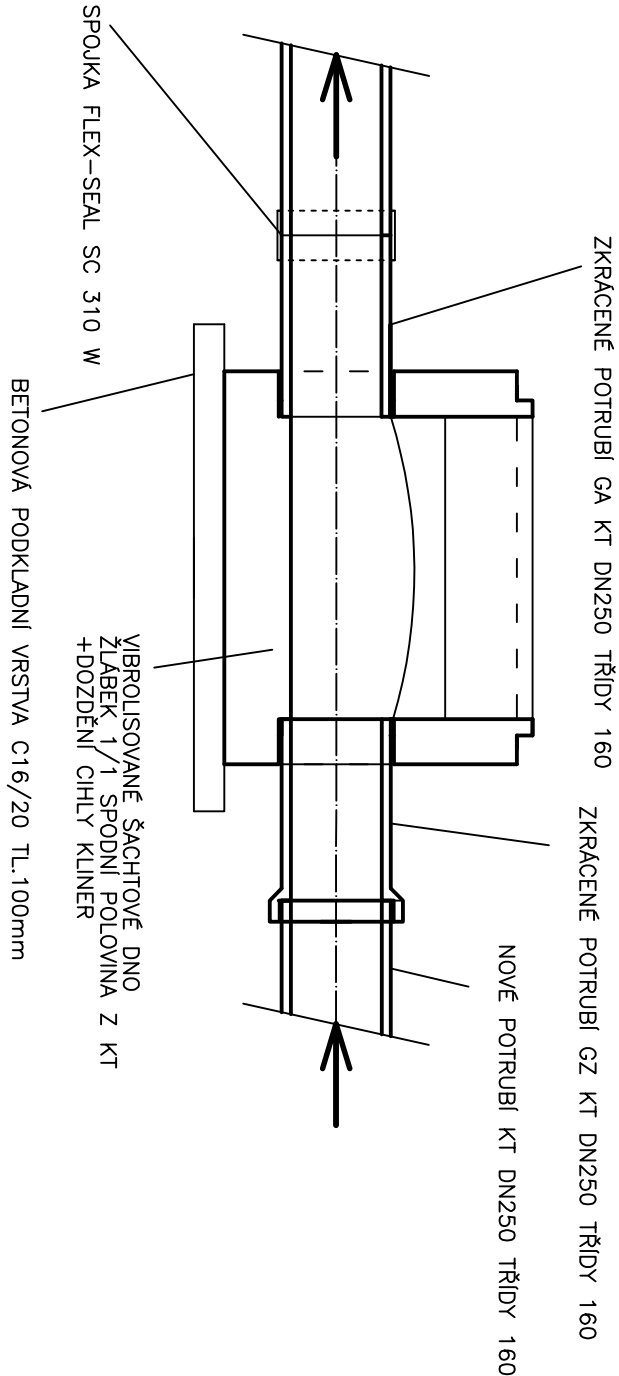

Zodpovědný projektant		HIP	Vpracoval	
Ing. Milan Cífr		Ing. Milan Cífr	Ing.Milan Cífr	
Investor: Svaz vodovodů a kanalizací Žďarsko, Vodárenská 2, 591 01 Žďár n.S.				
Projektant:		Ing.Milan Cífr, Spojovací 923, 593 01 Bystřice nad Pernštejnem		
Místo stavby:		k.ú.Dolní Rožínka		
Okres: Žďár nad Sázavou		Kraj: Vysočina		
Akce:		Dolní Rožínka novostavba vodovodu a splaškové kanalizace lokalita Za Parkem-I.etapa		
Stavba:		SO 303 NOVOSTAVBA SPL. KANALIZACE		
Obsah:		VZOROVÉ NÁPOJENÍ POTRUBÍ NA STÁVAJÍCÍ POTRUBÍ A NOVÉ KANALIZAČNÍ ŠACHTY		
Ing.Milan Cífr Spojovací 923 593 01 Bystřice nad Pernštejnem IČ:60787741 tel.:774 167 734 AO:1004864				
Stupeň:		ZAMĚR–DPS		
Formát:		A3		
Číslo zakázky:		240513		
Datum:		květen 2025		
Příloha:		D-4		
Měřítko		Číslo výkresu		
1:25		D–4.6		