

Smlouva o právu provést stavbu nebo zřídit jiné právo k pozemku

1. Smluvní strany:

Vlastníci: Bohuslav Beneš, datum narození 31. října 1953,
a **Marie Benešová**, datum narození 20. ledna 1958
Dolní Rožínka č.p. 11, 592 51 Dolní Rožínka,
dále též jen vlastníci

a

Stavebník: Obec Dolní Rožínka,
IČO 00294233,
Dolní Rožínka č.p. 3, 592 51 Dolní Rožínka,
zastoupená starostou obce RNDr. Milanem Balážem, Ph.D.,
dále též jen stavebník.

2. Předmět a rozsah smlouvy:

Předmětem smlouvy je právo k provedení stavby:

„Dolní Rožínka – zasíťování území lokalita Za Parkem – I.etapa“

na pozemcích parc.č. **56/13, 56/86, k.ú. Dolní Rožínka**, obec Dolní Rožínka,
které jsou ve výhradním vlastnictví výše uvedených vlastníků. Stavba bude
provedena v souladu s projektovou dokumentací odsouhlasenou Stavebním
úřadem MěÚ Bystřice nad Pernštejnem. Vlastník tímto dává souhlas
s provedením shora uvedené stavby. Nedílnou součástí této smlouvy je zakres
trasy do katastrální mapy (Příloha č.1), kde je vyznačen rozsah dotčených
pozemků.

3. DALŠÍ UJEDNÁNÍ:

Tato smlouva bude sloužit jako podklad pro řízení, které povede příslušný
stavební úřad. Tato smlouva je vyhotovena ve dvou vyhotoveních, z nichž jedno
obdrží stavebník a jedno vlastníci.

V Dolní Rožínce dne 4. května 2025



Vlastníci: Bohuslav Beneš




Marie Benešová



Stavebník



OBEC DOLNÍ ROŽÍNKA
592 51 Dolní Rožínka 3
IČO: 00294233
DIČ: CZ00294233 ①

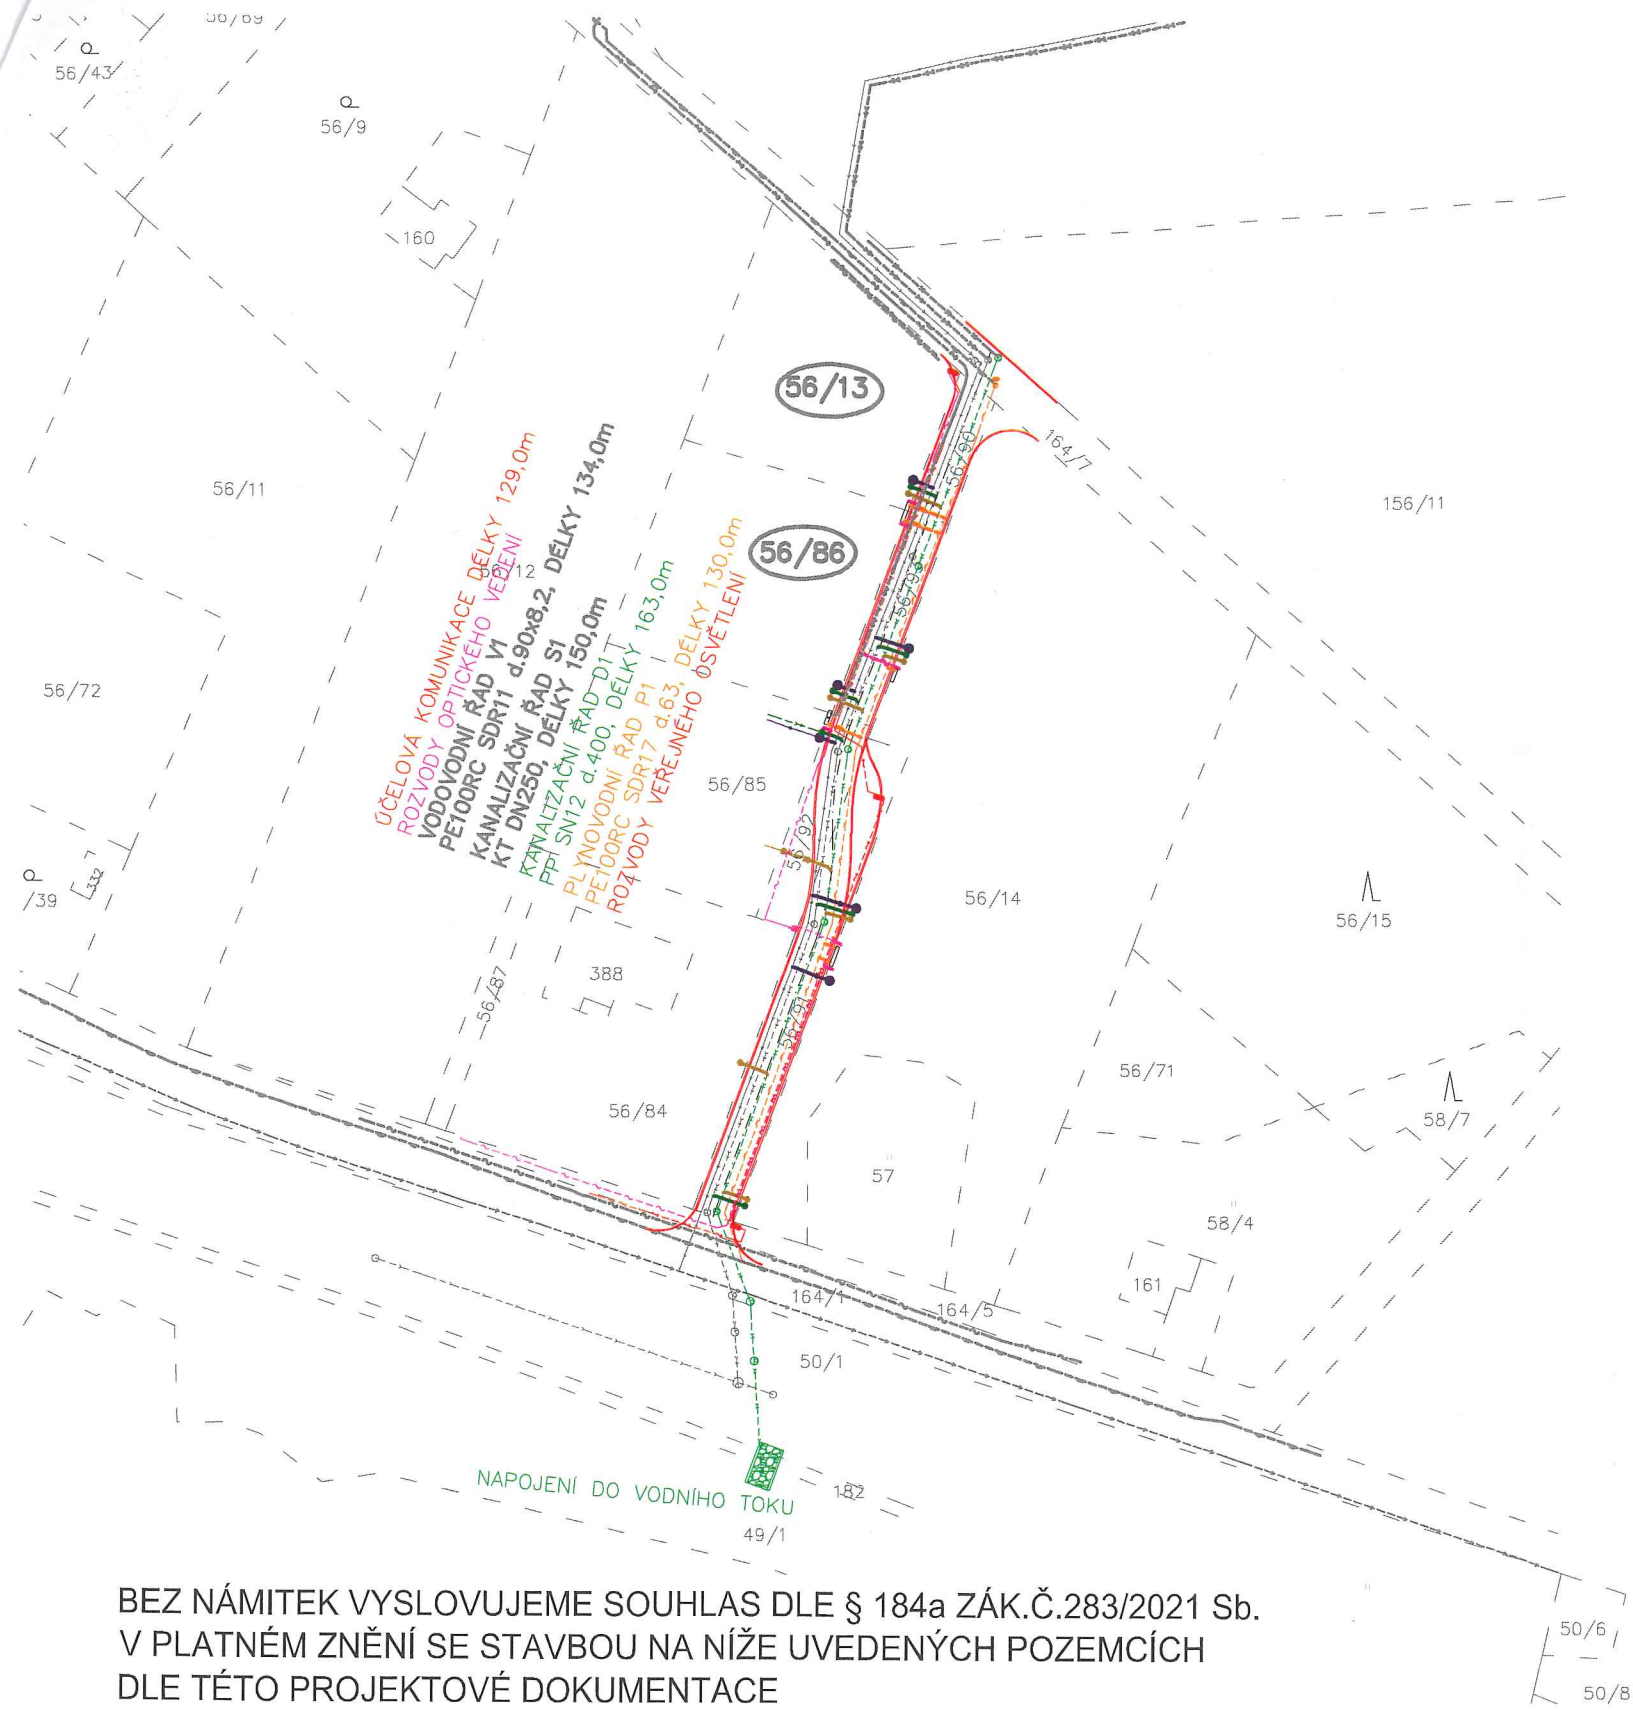

BEZ NÁMITEK VYSLOVUJEME SOUHLAS DLE § 184a ZÁK.Č.283/2021 Sb.
V PLATNÉM ZNĚNÍ SE STAVBOU NA NIŽE UVEDENÝCH POZEMCÍCH
DLE TÉTO PROJEKTOVÉ DOKUMENTACE
"Dolní Rožínka-zasíťování území lokalita Za Parkem-I.etapa"
JEHOŽ JSME VLASTNÍKY
SJ Bohuslav Beneš a Marie Benešová, č.p.11, 59251 Dolní Rožínka
DOTČENÉ POZEMKY 56/13, 56/86
k.ú. Dolní Rožínka

V Dolní Rožínce
Dne 4 -05-2025




LEGENDA:



DOTČENÁ PARCELA-UMÍSTĚNÍ STAVBY

- STÁVAJÍCÍ VODOVOD
- STÁVAJÍCÍ KANALIZACE
- STÁVAJÍCÍ ROZVODY V.O.
- STÁVAJÍCÍ ROZVODY NN
- STÁVAJÍCÍ CETIN
- STÁVAJÍCÍ PLYNOVOD

NOVOSTAVBA ZASÍŤOVÁNÍ I.etapa:

- NOVOSTAVBA VODOVODU-INVESTOR SVK ŽDÁRSKO
- VODOVODNÍ PŘÍPOJKY-INVESTOR Obec Dolní Rožínka
- SPL.KANALIZACE-INVESTOR SVK ŽDÁRSKO
- SPL.KANALIZAČNÍ PŘÍPOJKY-INVESTOR Obec Dolní Rožínka
- DEŠŤ.KANALIZACE-INVESTOR Obec Dolní Rožínka
- DEŠŤ.KANALIZAČNÍ PŘÍPOJKA-INVESTOR Obec Dolní Rožínka
- OPTICKÉ VEDENÍ-INVESTOR Obec Dolní Rožínka
- OPTICKÉ VEDENÍ PŘÍPOJKA-INVESTOR Obec Dolní Rožínka
- TRASA VEDENÍ VEŘEJ.OSVĚTLENÍ-INVESTOR Obec Dolní Rožínka
- TRASA VEDENÍ ROZVODŮ NN-INVESTOR Obec Dolní Rožínka
- TRASA PLYNOVODU STL-INVESTOR Obec Dolní Rožínka
- TRASA PLYNOVODNÍCH PŘÍPOJEK STL-INVESTOR Obec Dolní Rožínka
- TRASA KOMUNIKACE-INVESTOR Obec Dolní Rožínka

NOVOSTAVBA ZASÍŤOVÁNÍ II.etapa:

- NOVOSTAVBA VODOVODU-INVESTOR SVK ŽDÁRSKO
- SPL.KANALIZACE-INVESTOR SVK ŽDÁRSKO
- DEŠŤ.KANALIZACE-INVESTOR Obec Dolní Rožínka
- OPTICKÉ VEDENÍ-INVESTOR Obec Dolní Rožínka
- TRASA VEDENÍ VEŘEJ.OSVĚTLENÍ-INVESTOR Obec Dolní Rožínka
- TRASA VEDENÍ ROZVODŮ NN-INVESTOR Obec Dolní Rožínka
- TRASA PLYNOVODU STL-INVESTOR Obec Dolní Rožínka



Zodpovědný projektant	HIP	Vypracoval	Ing.Milan Cífr	
Ing. Milan Cífr	Ing. Milan Cífr	Ing.Milan Cífr		
Investor: Obec Dolní Rožínka, č.p.3, 59251 Dolní Rožínka			Spojovací 923	
Projektant: Ing.Milan Cífr, Spojovací 923, 593 01 Bystřice nad Pernštejnem			593 01 Bystřice nad Pernštejnem	
Místo stavby: k.ú.Dolní Rožínka			IČ:60787741 tel.:774 167 734	
Okres: Žďár nad Sázavou			AO:1004864	
Kraj: Vysočina			Stupeň: ZÁMĚR-Spol.povolení	
Akce: Dolní Rožínka			Formát: A3	
zasíťování území lokalita Za Parkem I.etapa			Číslo zakázky: 240514	
Obsah: KATASTRÁLNÍ SITUACE			Datum: únor 2025	
			Verze:	
			Měřítko	Číslo výkresu
			1:1000	C-2