
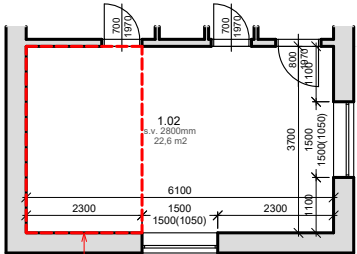



VÝKRES STŘECH 1:150

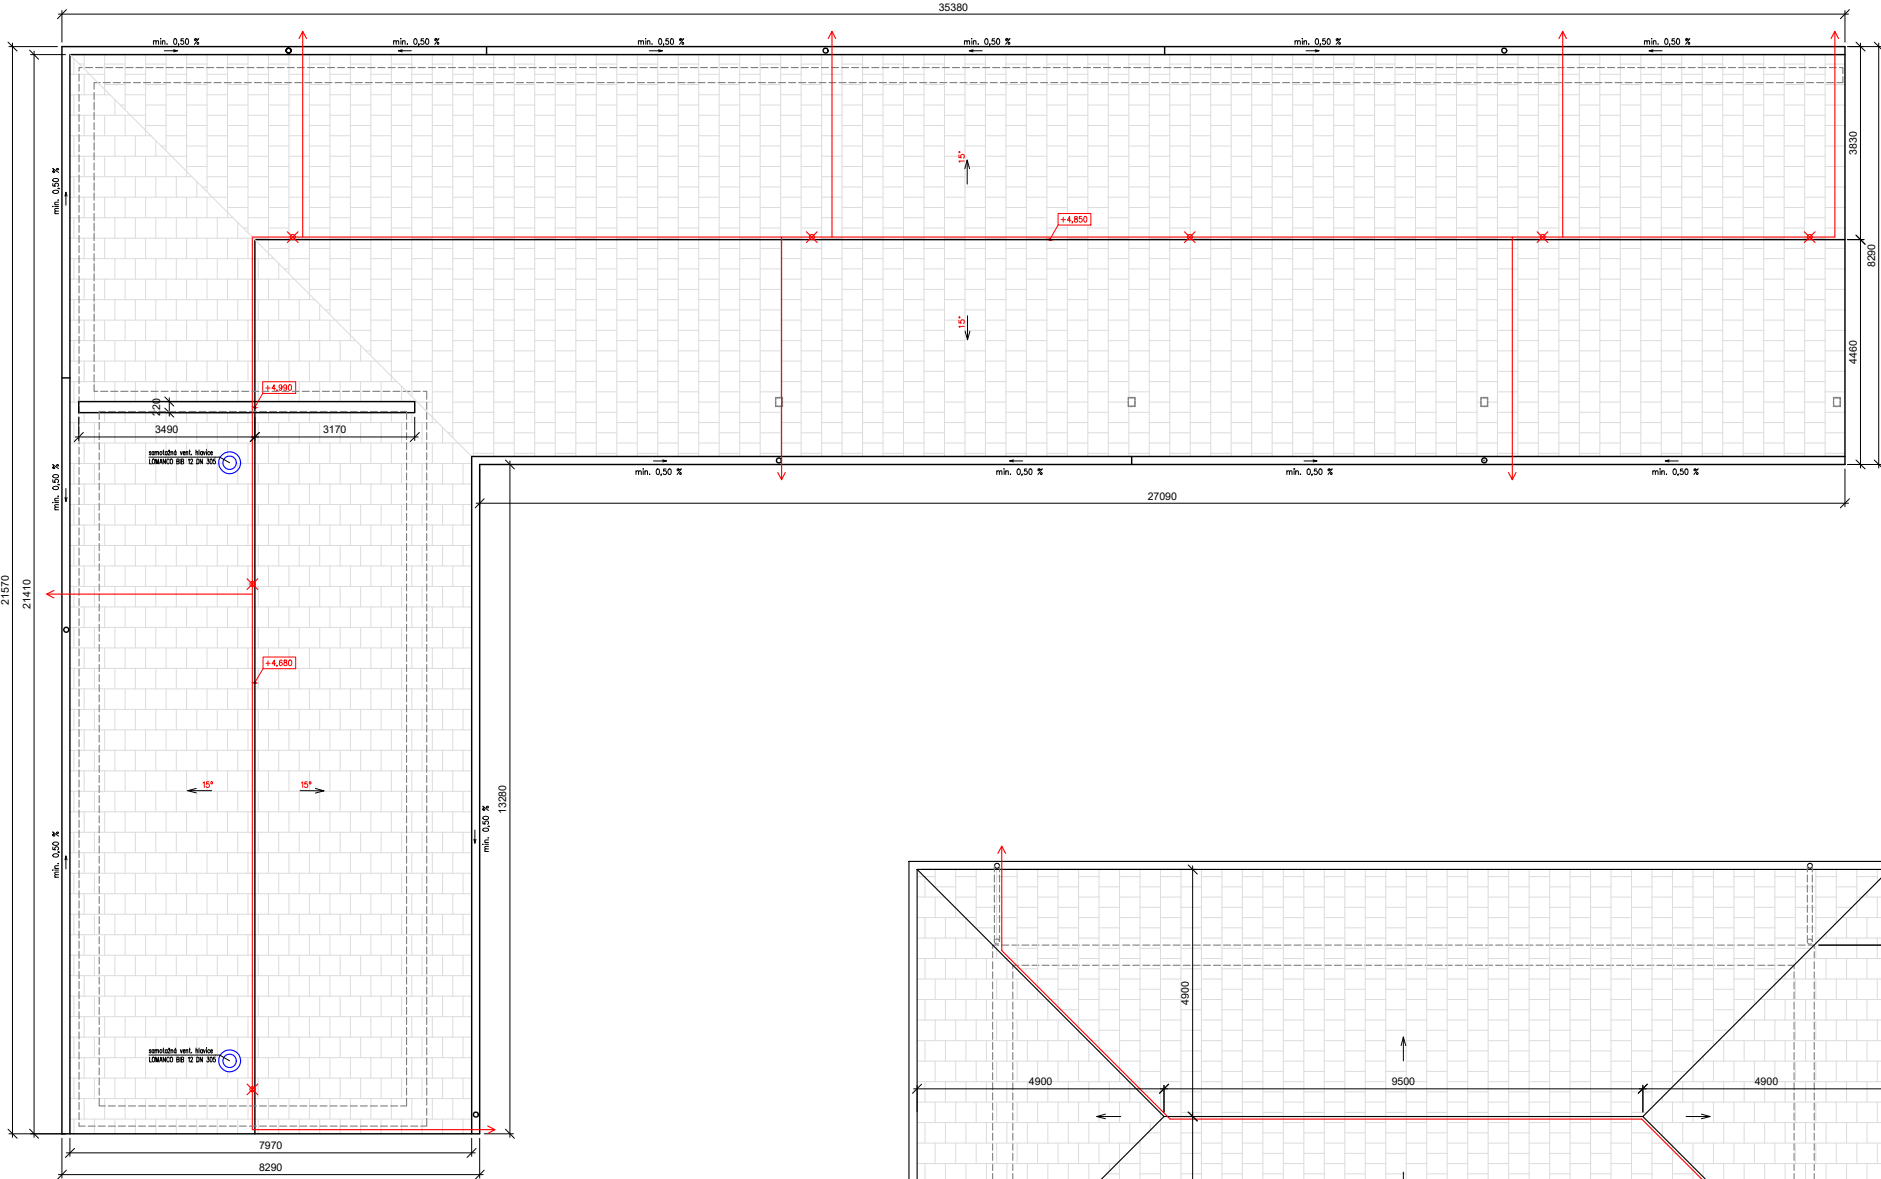

MÍSTNOST PRO BATERIE 1.NP
1:100

LEGENDA

- SMĚR SKLONU STŘECHY
- ⊙ STŘEŠNÍ VÝDUCHY
- VEDENÍ HROMOSVODU
- ← SVODVÝVOD VEDENÍ HROMOSVODU
- ✕ HROMOSVODNÁ TYČ
- - - OBRYS NOSNÉ ZDI

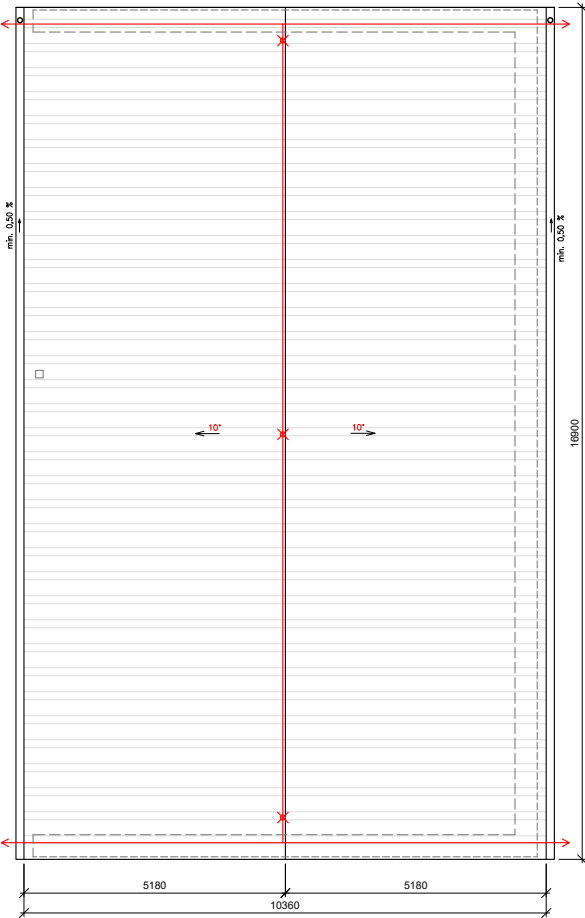

VÝKRES STŘECH

ČOV ŠITBOŘICE

DATUM: 05/2024 TECHNIK: ING. ONDŘEJ BERAN
MĚŘÍTKO: 1:150 Č.LISTU: 01

