
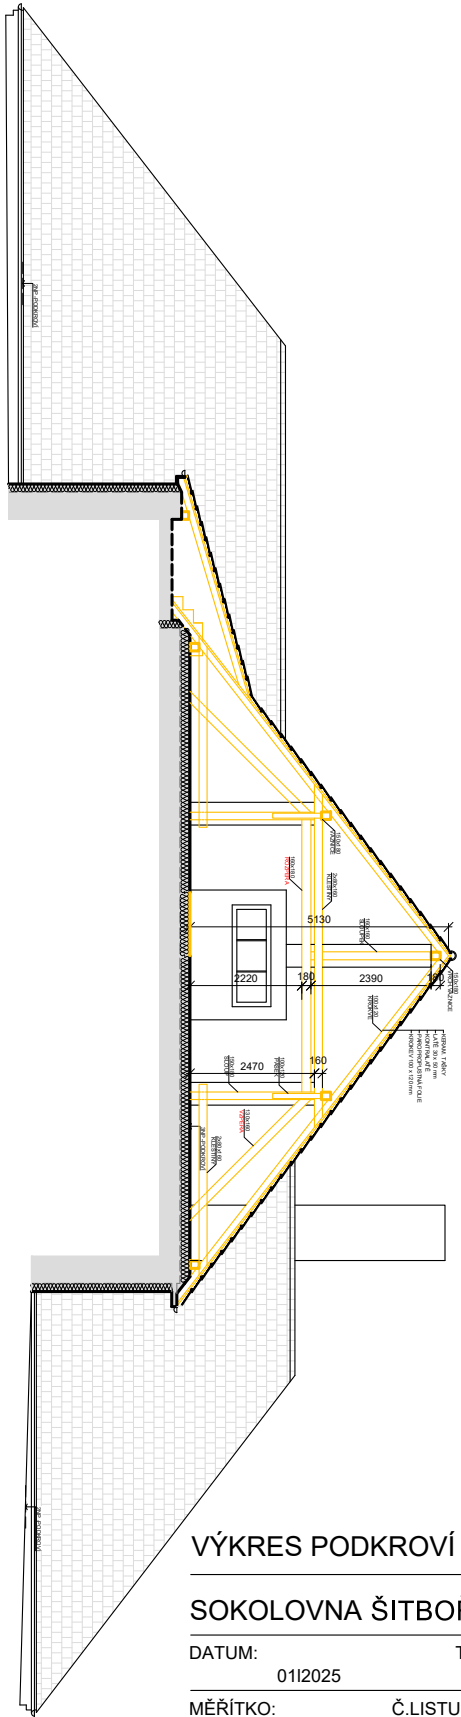


VÝKRES STŘECH 1:150

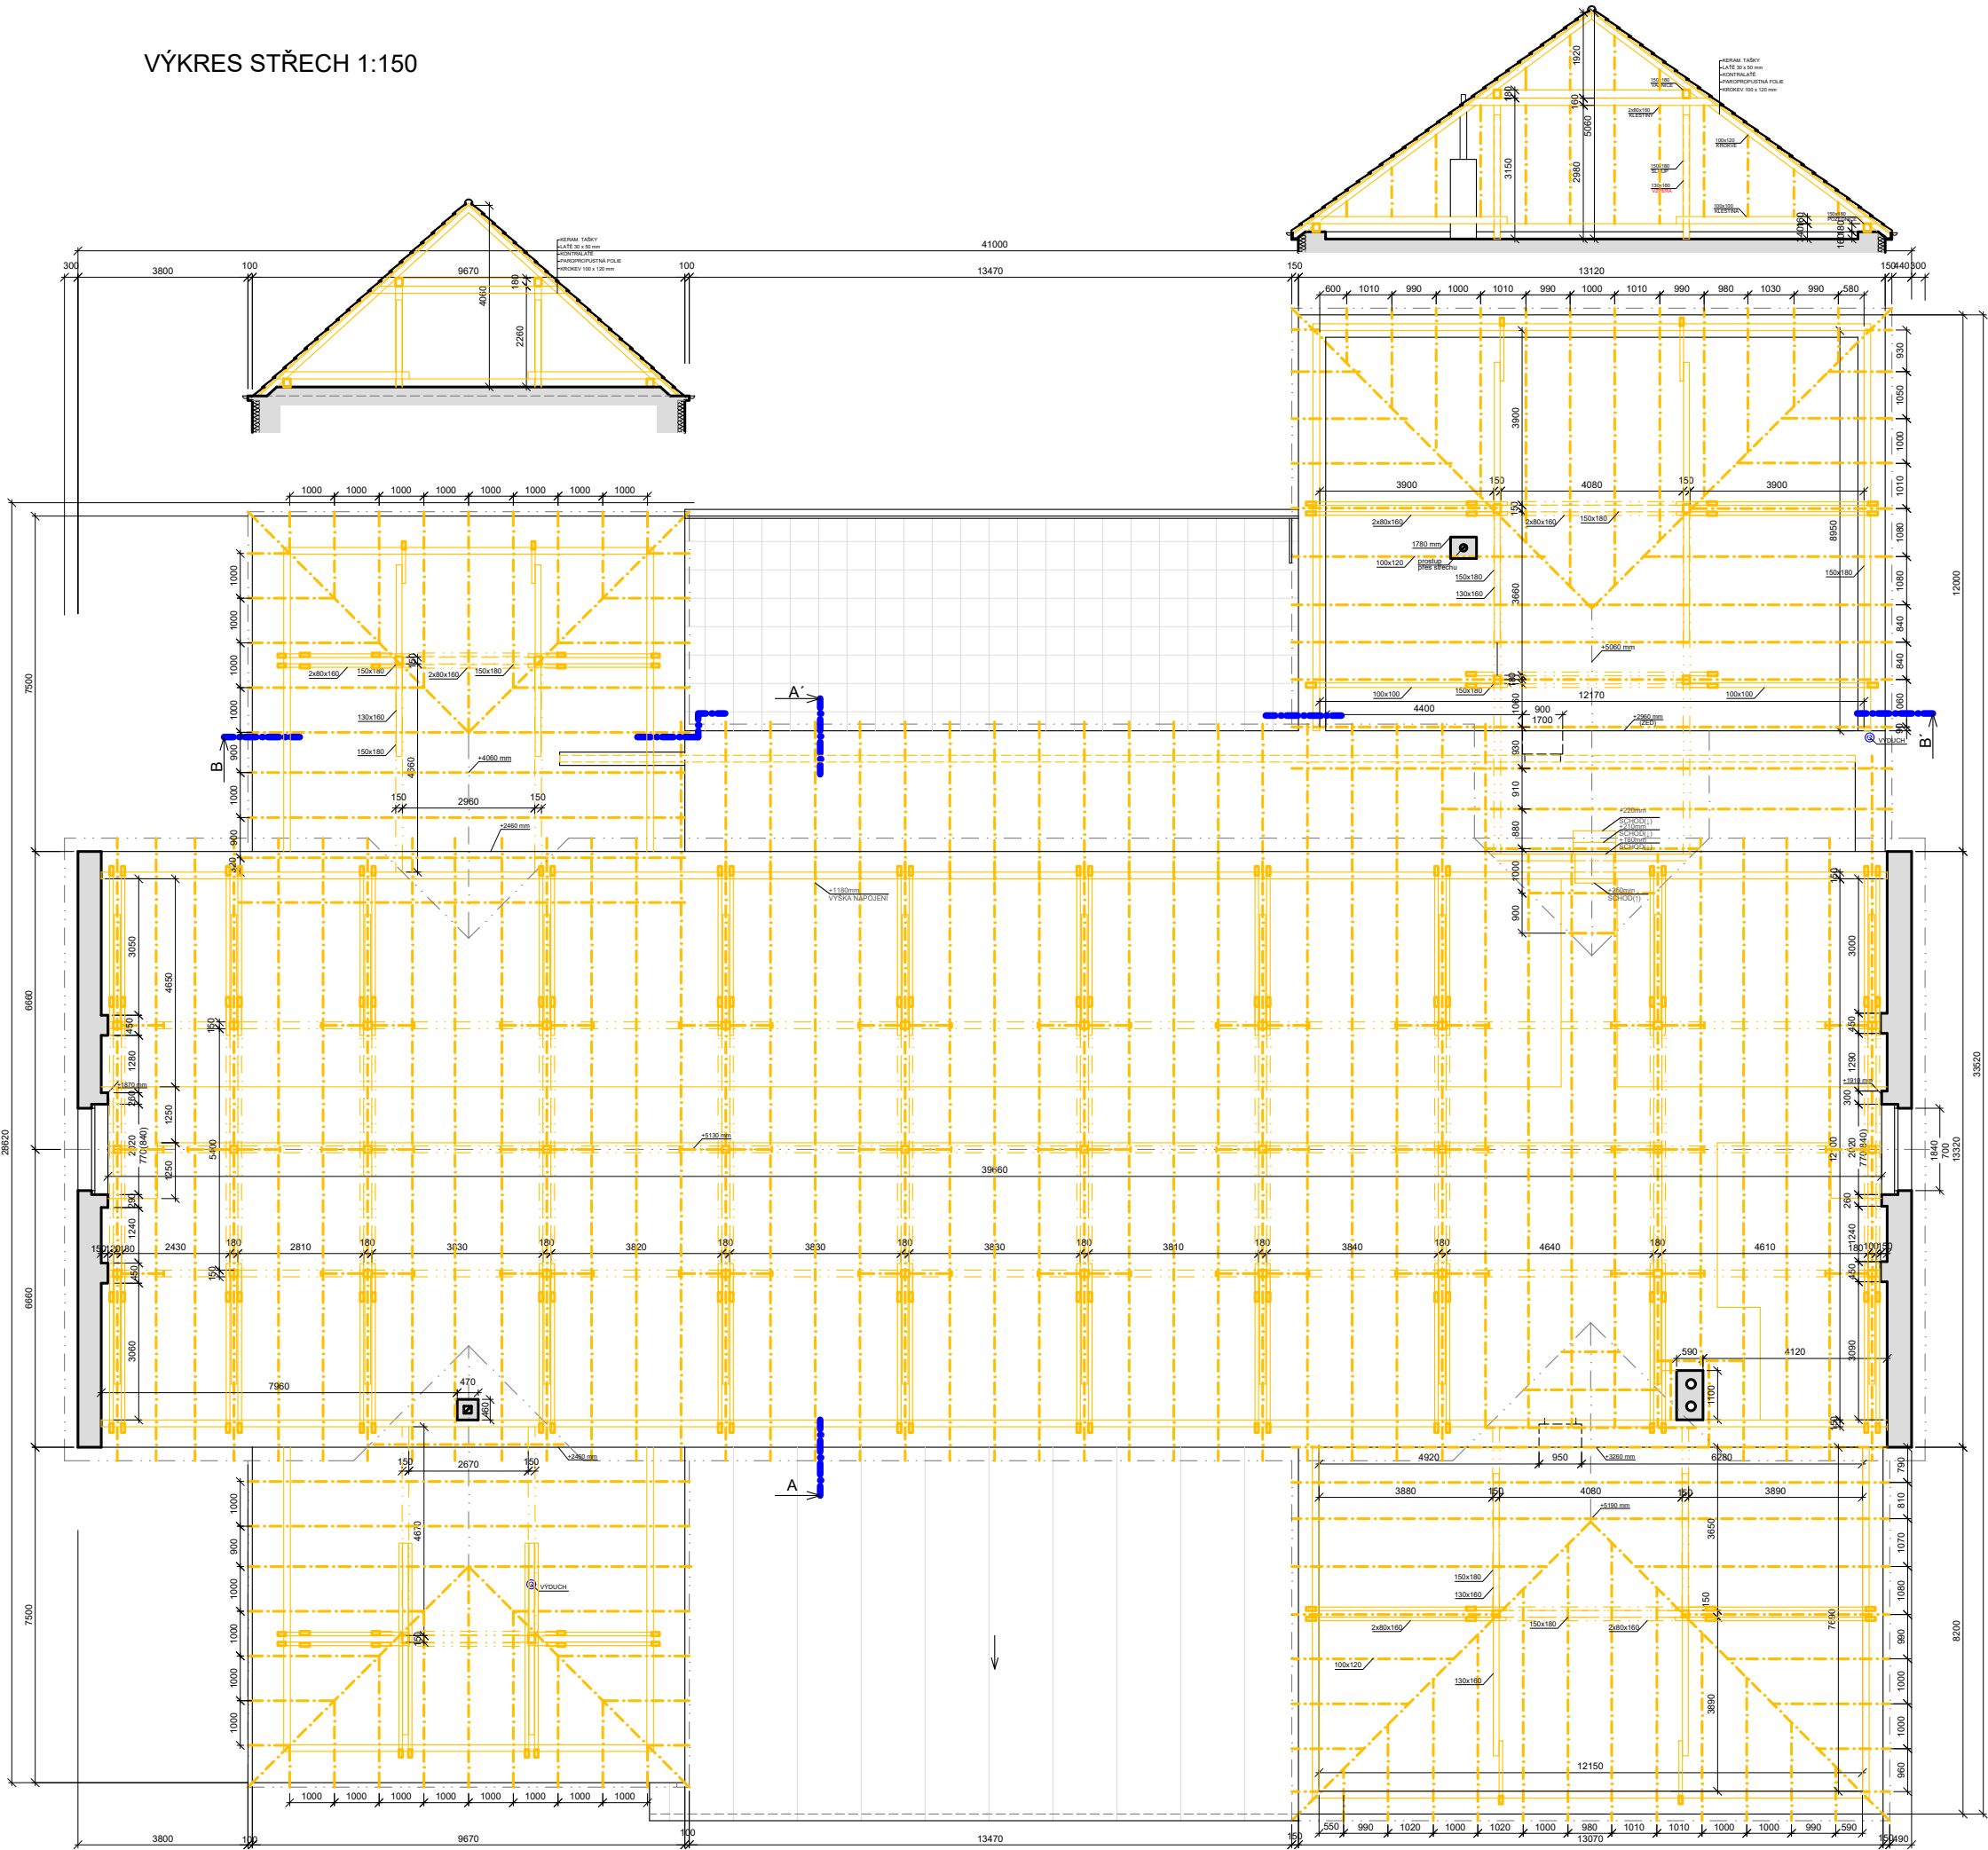

VÝKRES PODKROVÍ

SOKOLOVNA ŠITBOŘICE

DATUM: 01/12/2025 TECHNIK: ING. ONDŘEJ BERAN



MĚŘÍTKO: 1:150 Č.LISTU: 02




VÝKRES STŘECH 1:150

LEGENDA


- SMĚR SKLONU STŘECHY
- STŘEŠNÍ VÝDUCHY
- VEDENÍ HROMOSVODU
- SVOD/VÝVOD VEDENÍ HROMOSVODU
- HROMOSVODNÁ TYČ
- OBRYŠ NOSNÉ ZDI

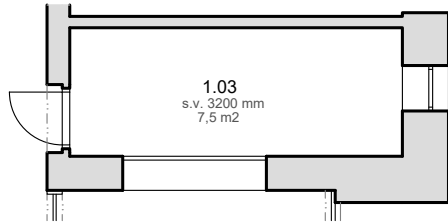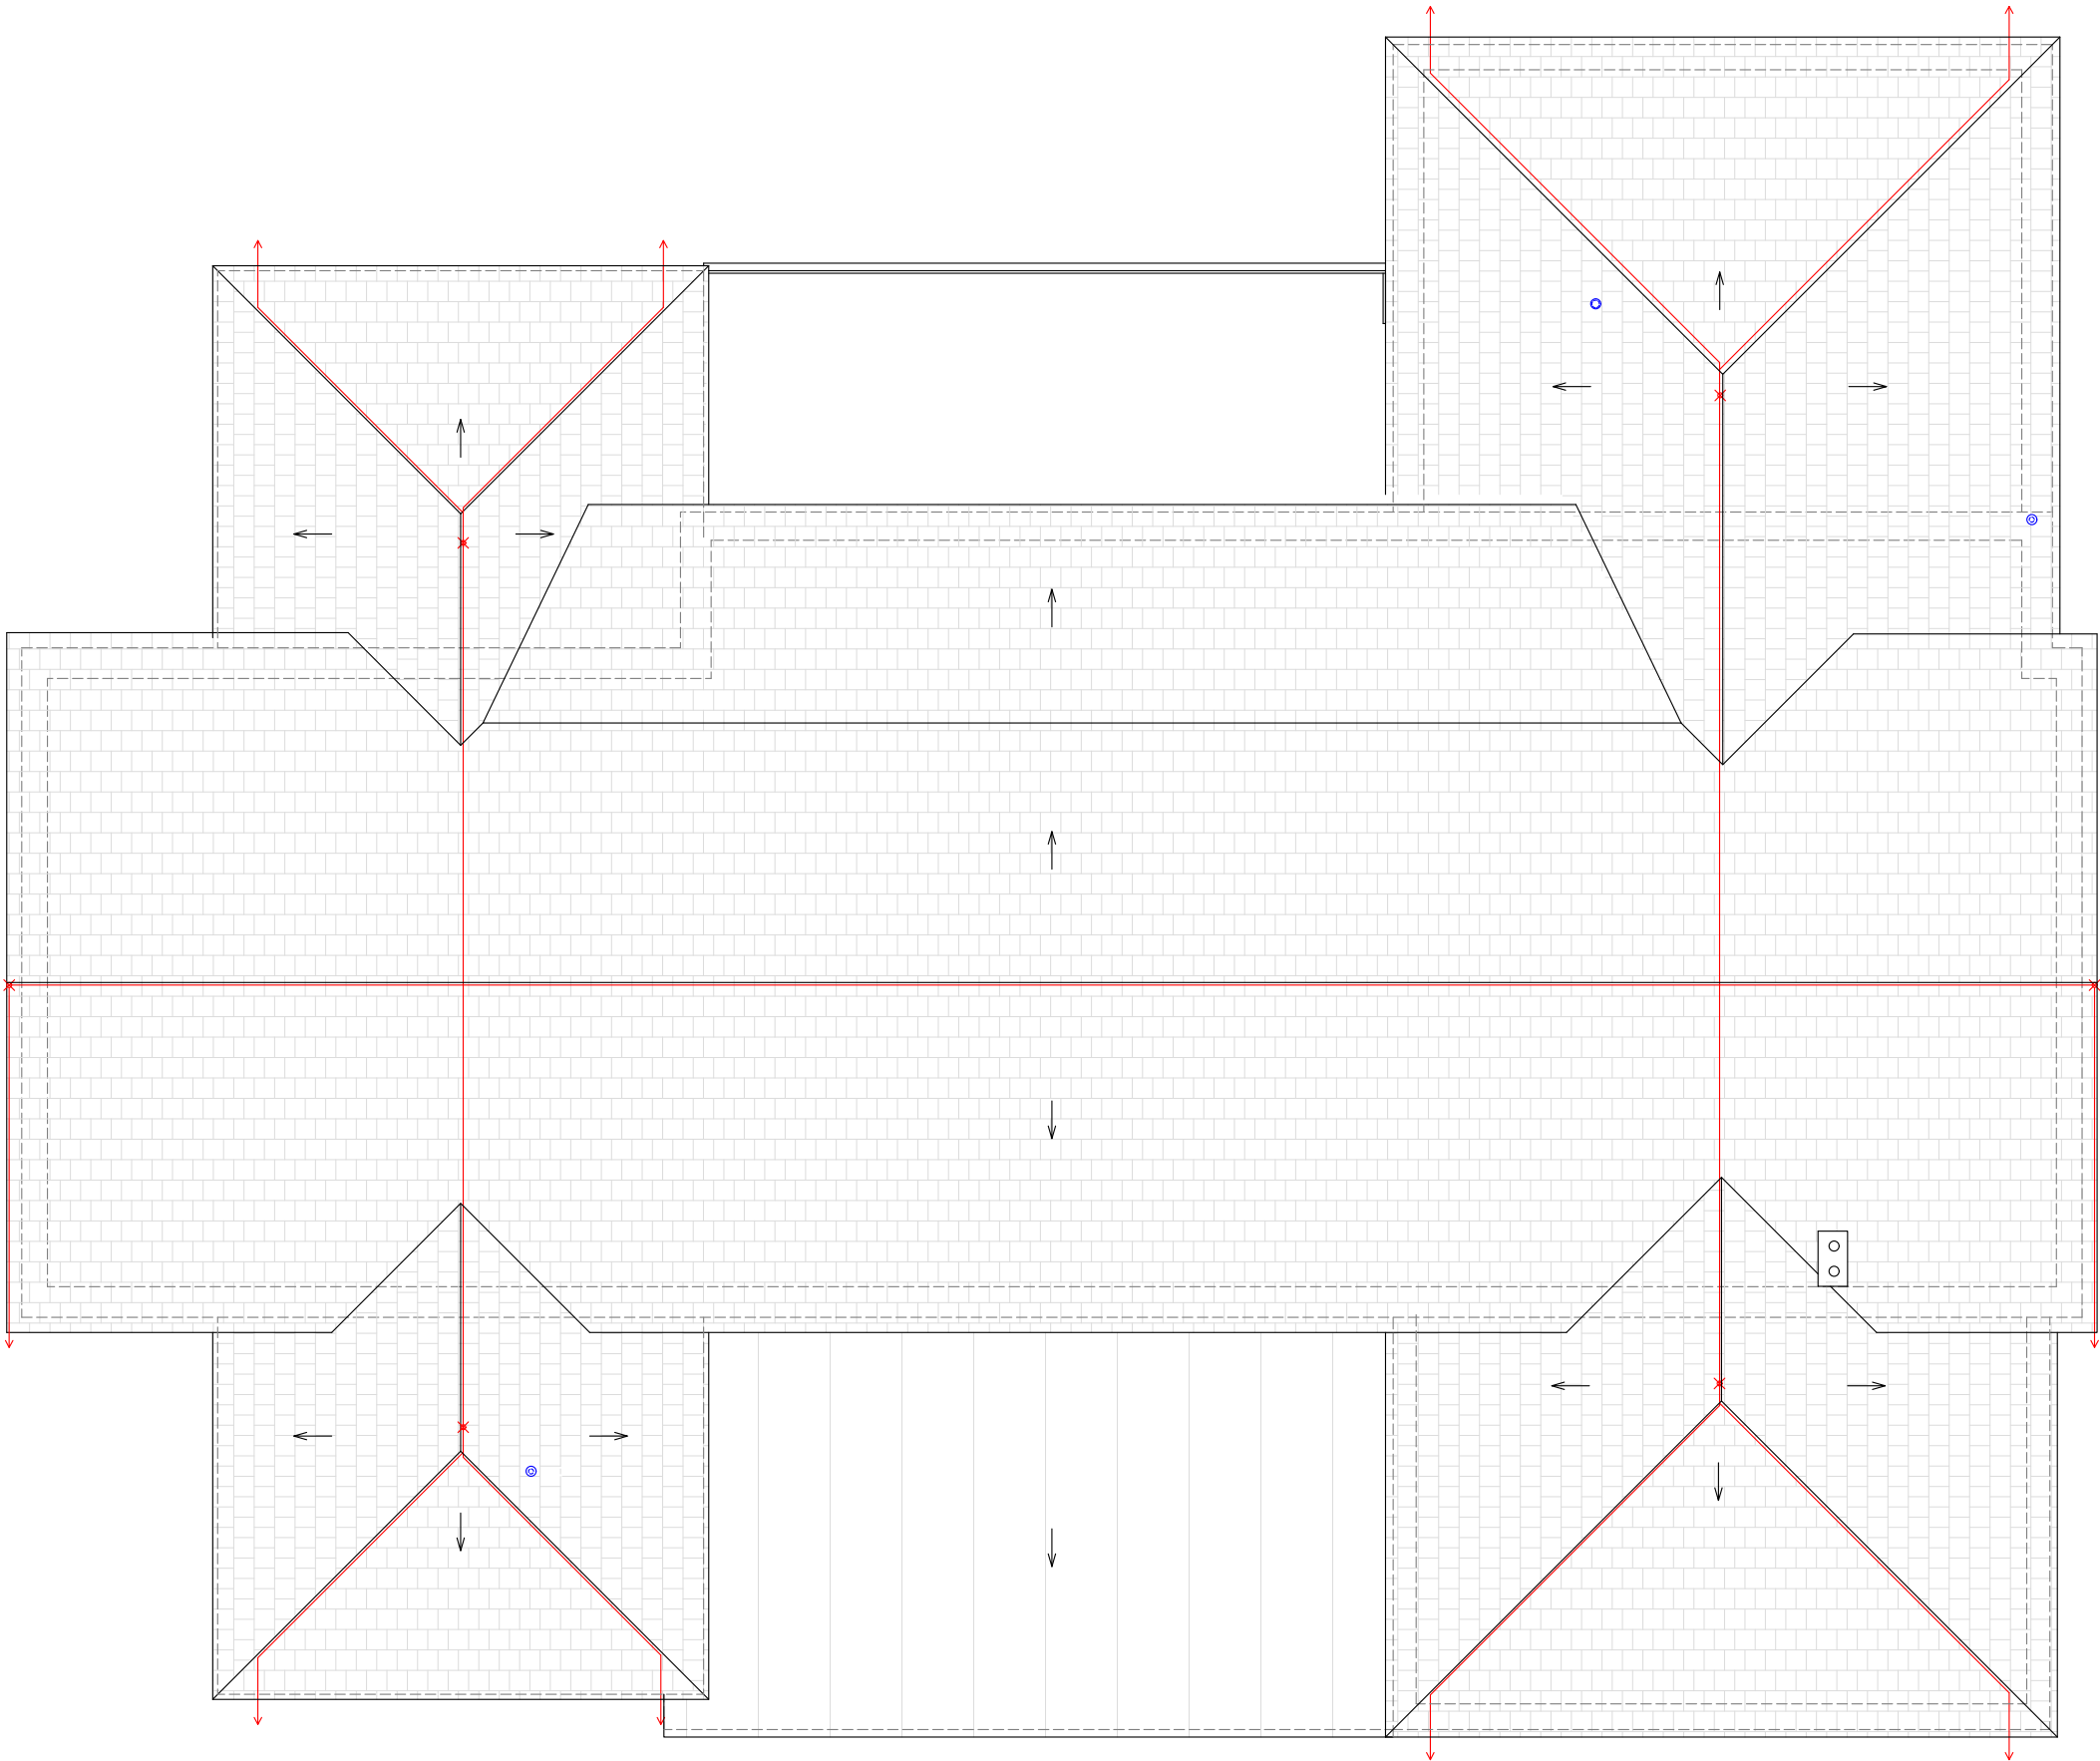

MÍSTNOST PRO BATERIE 1.NP
VARIANTA A - POKLADNA
1:100

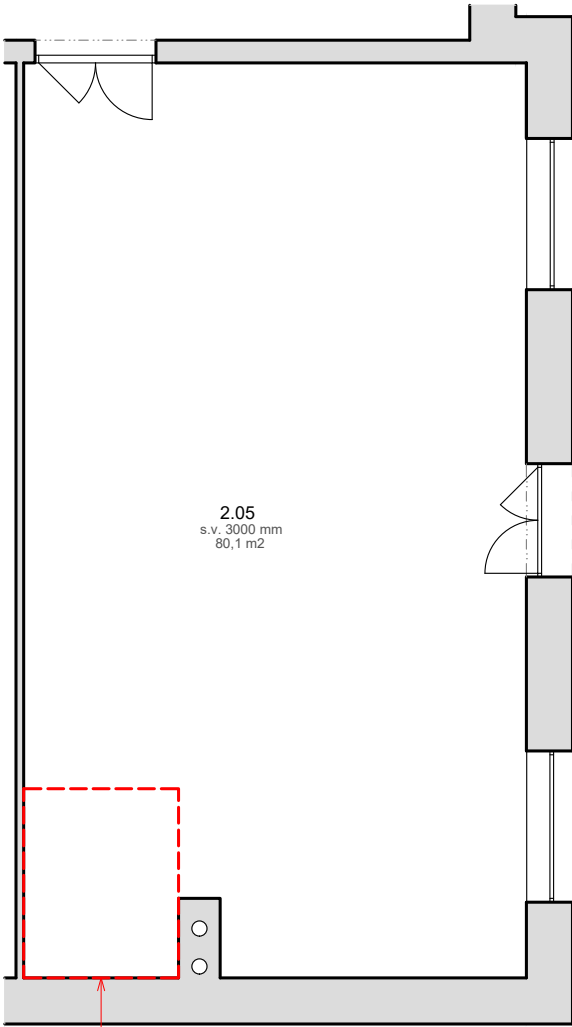

MÍSTNOST PRO BATERIE 2.NP
VARIANTA B - ČÁST KLUBOVNY
1:100

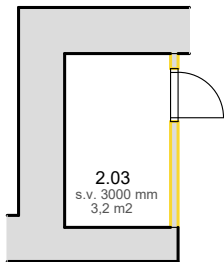

MÍSTNOST PRO BATERIE 2.NP
VARIANTA C - MÍSTNOST NA
OCHOZU
1:100

VÝKRES STŘECH

SOKOLOVNA ŠITBOŘICE



DATUM: TECHNIK: ING. ONDŘEJ BERAN
MĚŘÍTKO: Č.LISTU: 03




VÝKRES STŘECH 1:150

LEGENDA


- SMĚR SKLONU STŘECHY
- STŘEŠNÍ VÝDUCHY
- VEDENÍ HROMOSVODU
- SVOD/VÝVOD VEDENÍ HROMOSVODU
- HROMOSVODNÁ TYČ
- OBRYSNOSNÉ ZDI

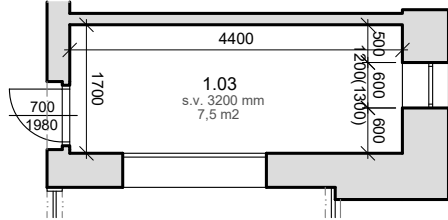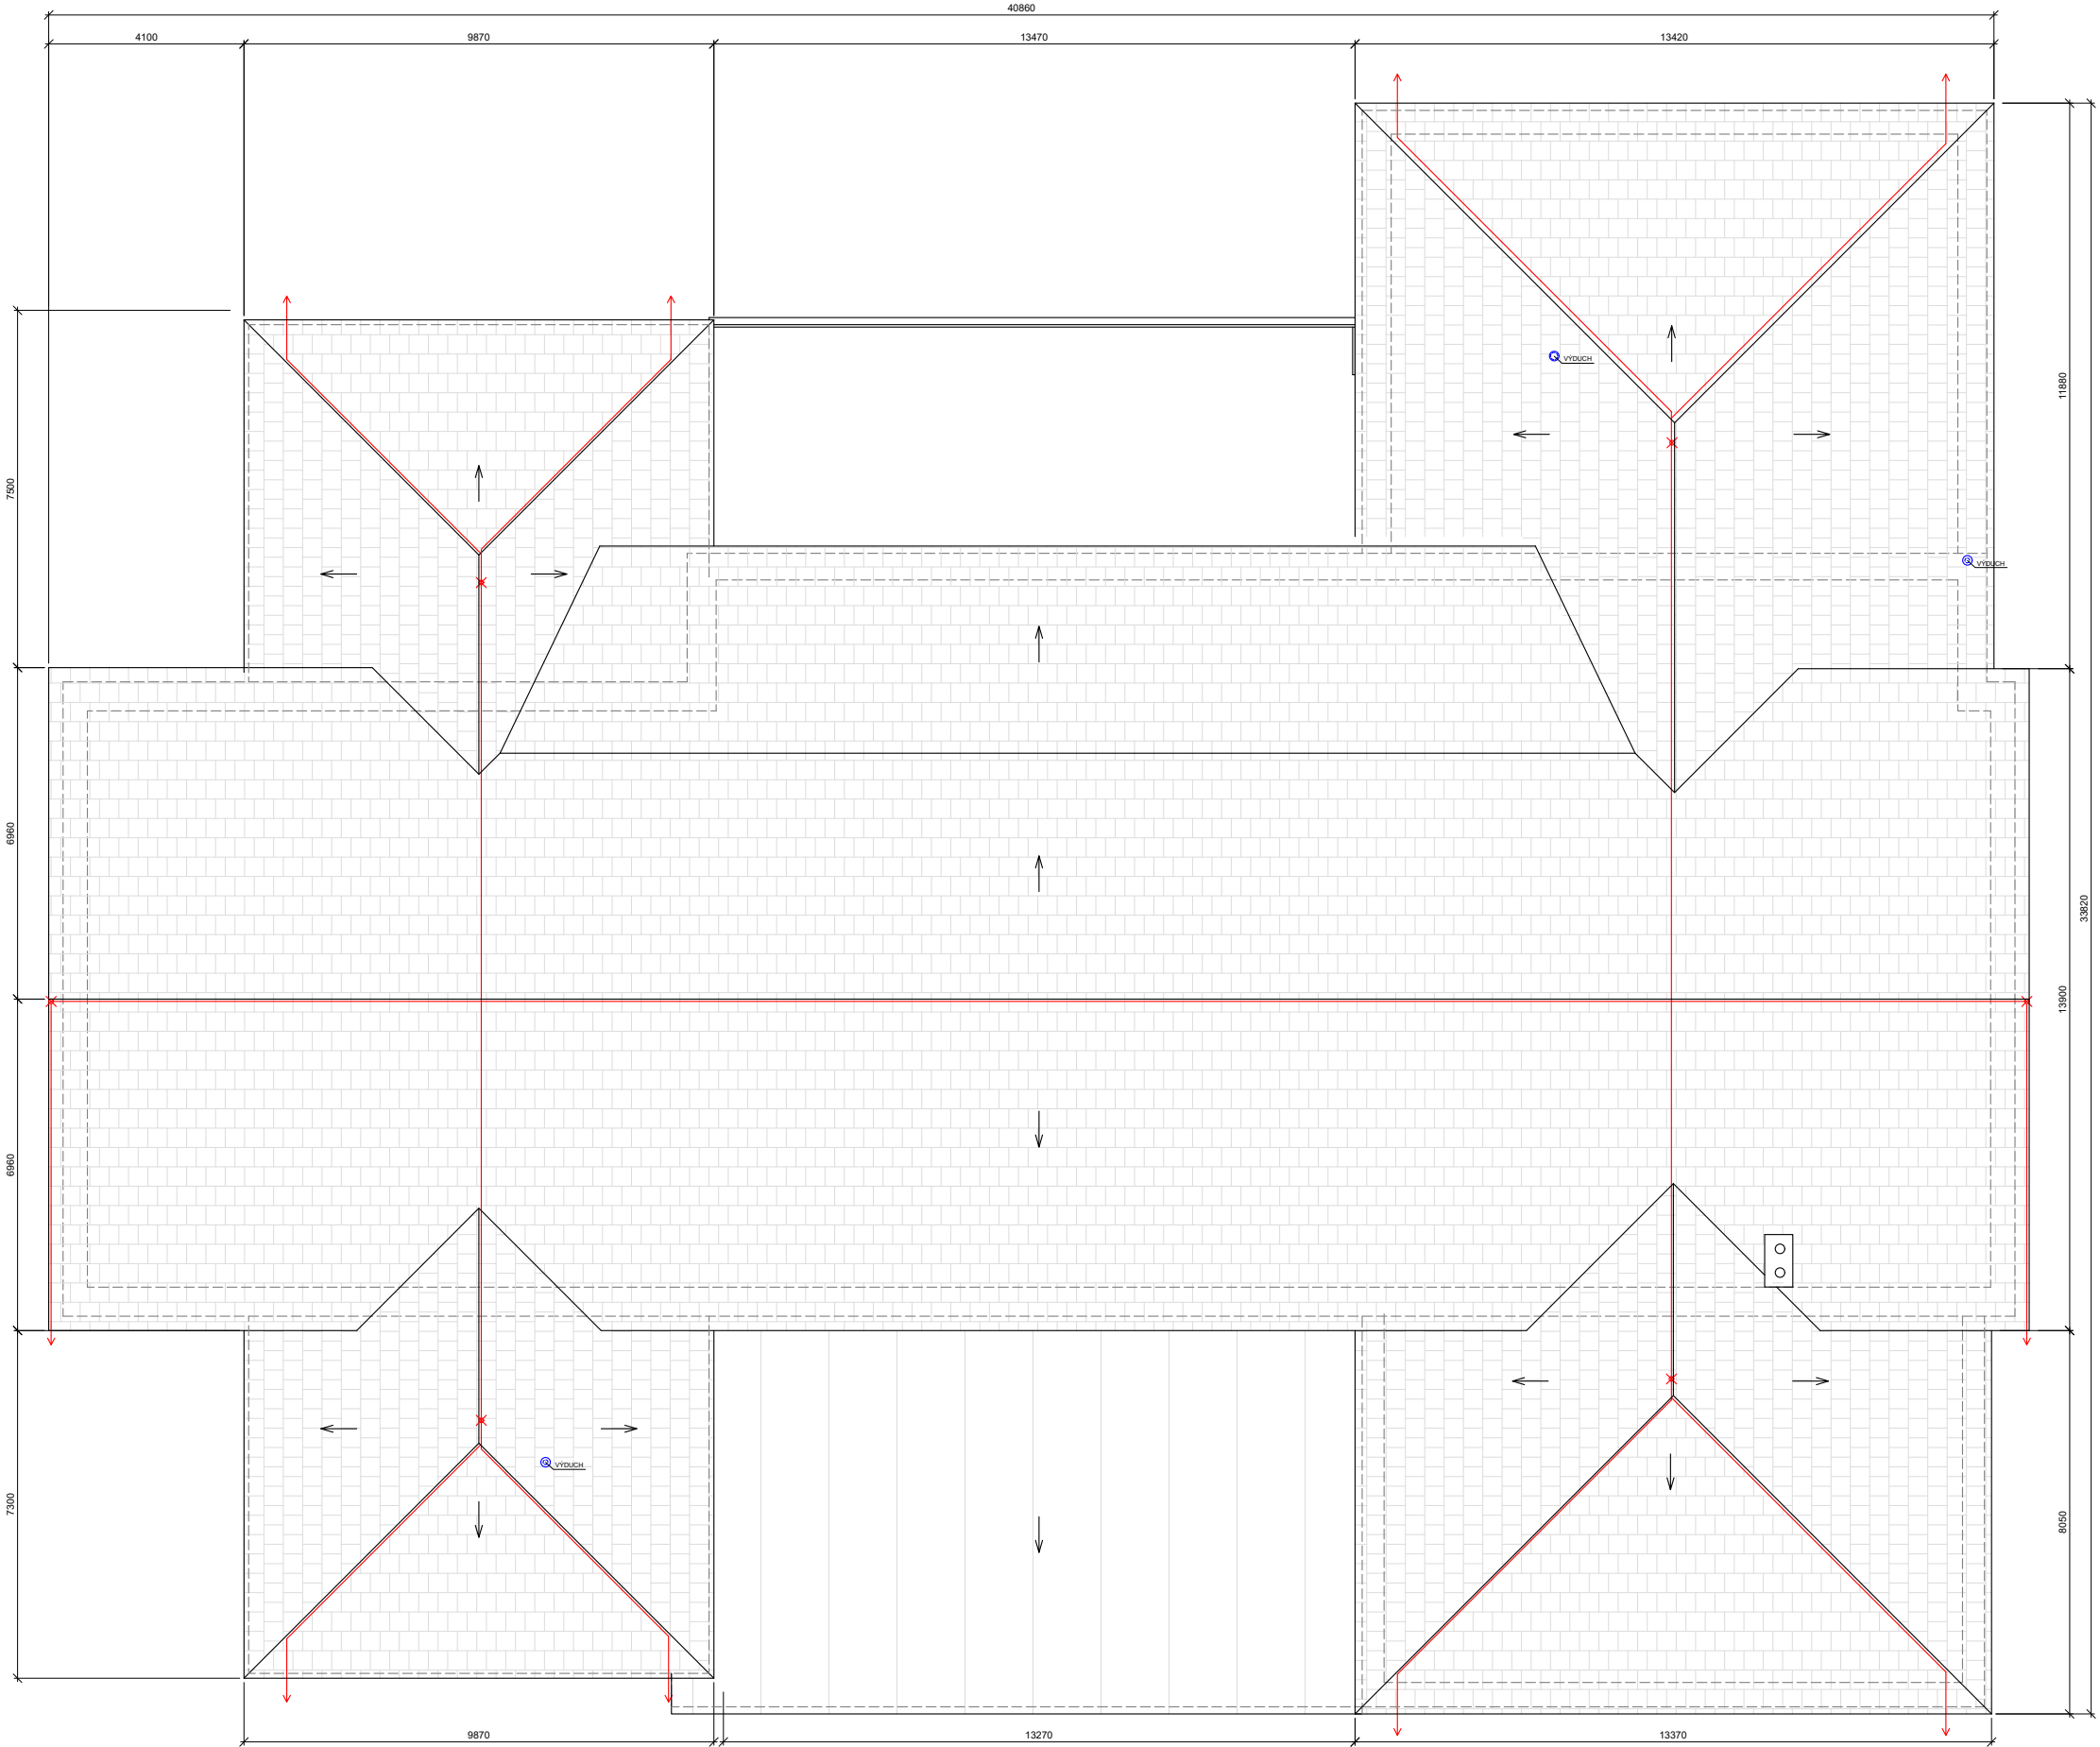

MÍSTNOST PRO BATERIE 1.NP
VARIANTA A - POKLADNA
1:100

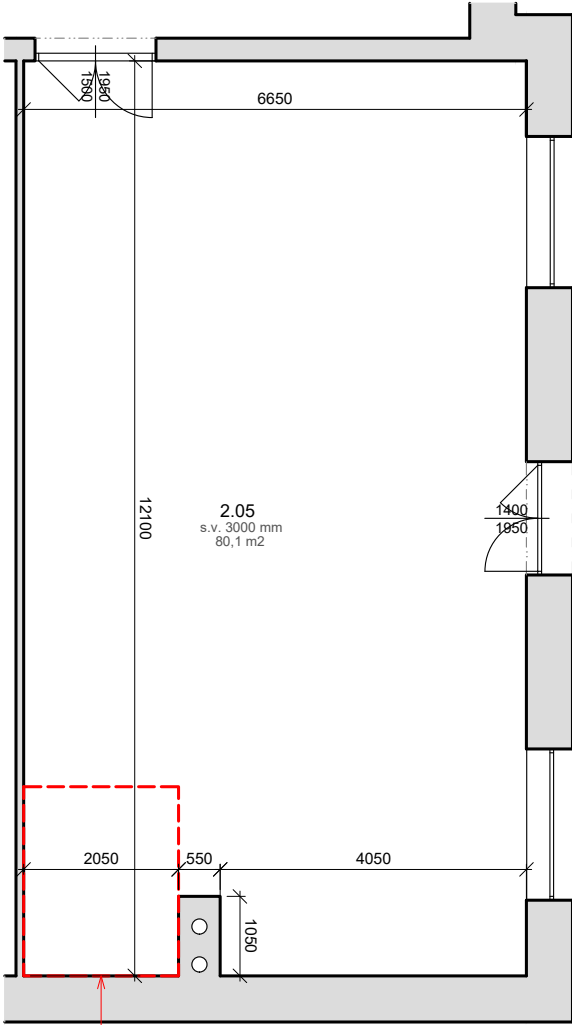

MÍSTNOST PRO BATERIE 2.NP
VARIANTA B - ČÁST KLUBOVNY
1:100

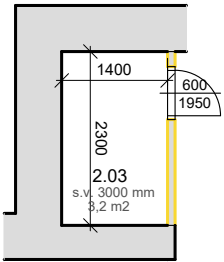

MÍSTNOST PRO BATERIE 2.NP
VARIANTA C - MÍSTNOST NA
OCHOZU
1:100

VÝKRES STŘECH

SOKOLOVNA ŠITBOŘICE

DATUM:	01/2025	TECHNIK:	ING. ONDŘEJ BERAN
MĚŘÍTKO:	1:150	Č.LISTU:	04

