VÝKRES STŘECH 1:150

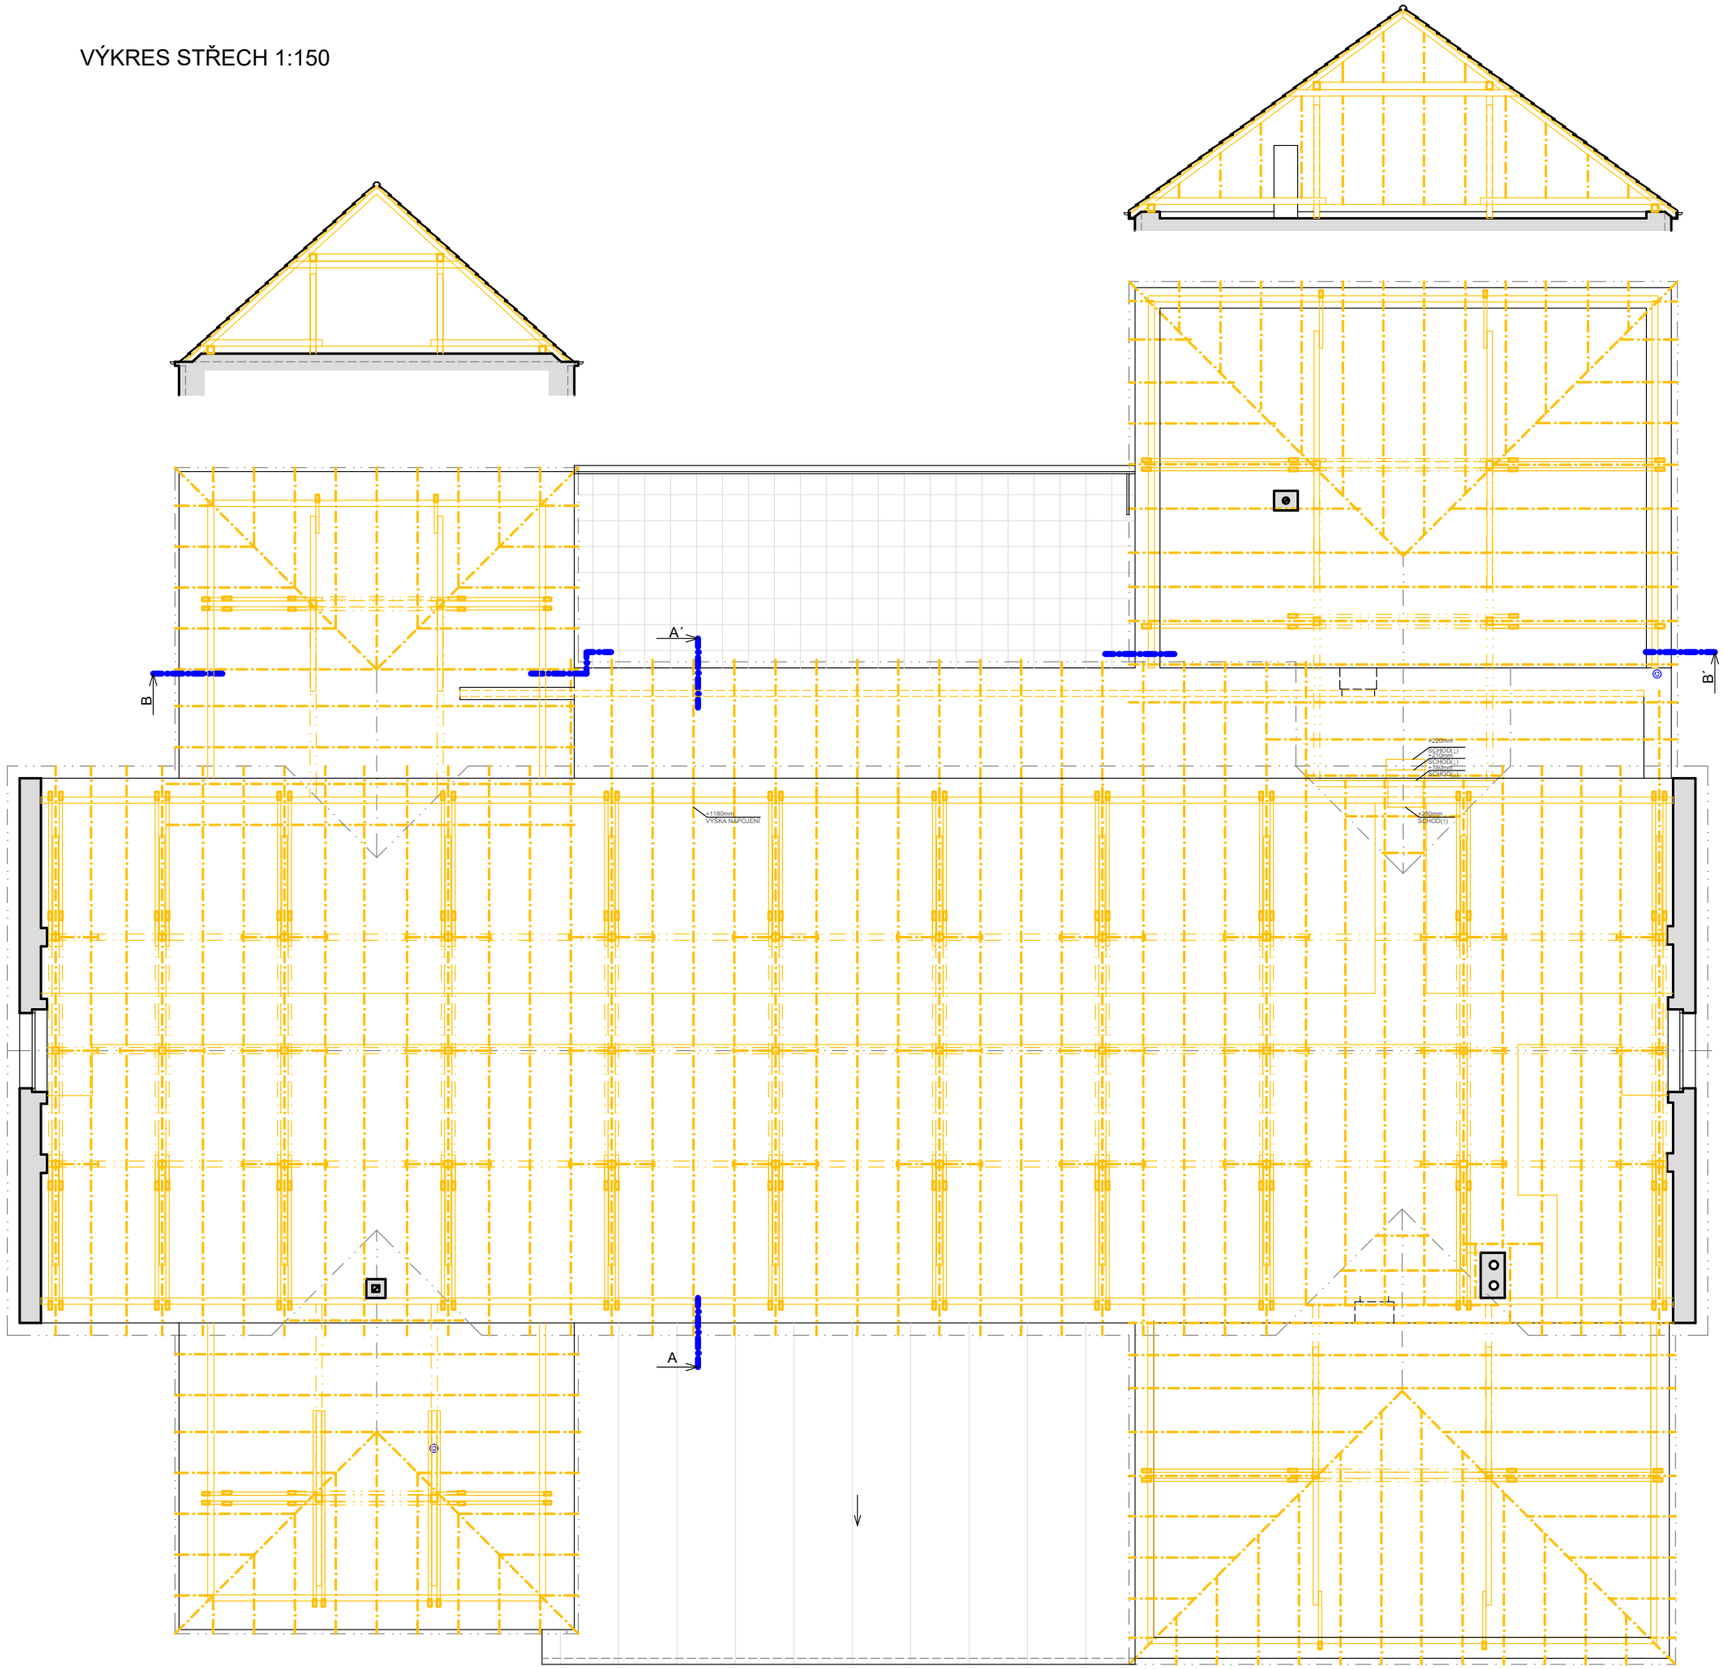

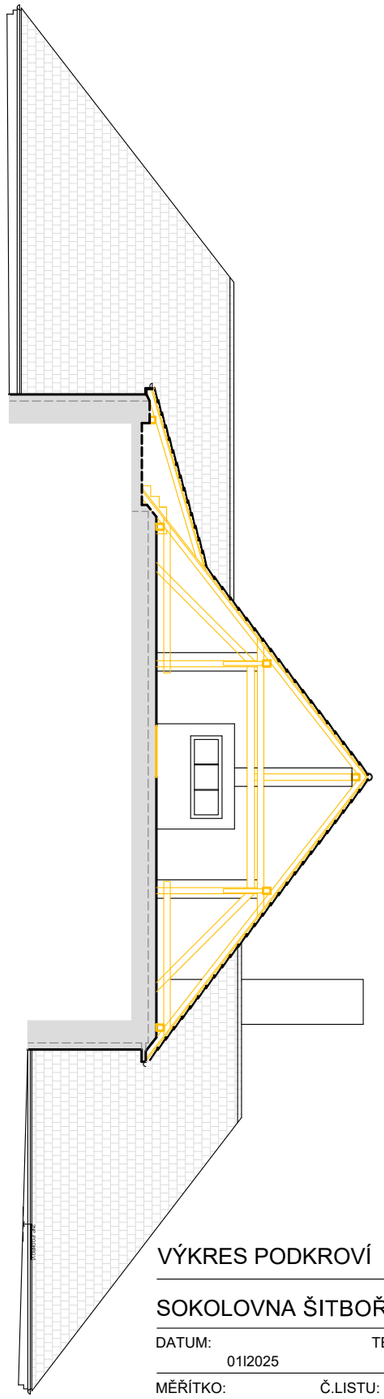

VÝKRES PODKROVÍ

SOKOLOVNA ŠITBOŘICE

DATUM:	TECHNIK:
01I2025	ING. ONDŘEJ BERAN
MĚŘÍTKO:	Č.LISTU:
1:150	01