
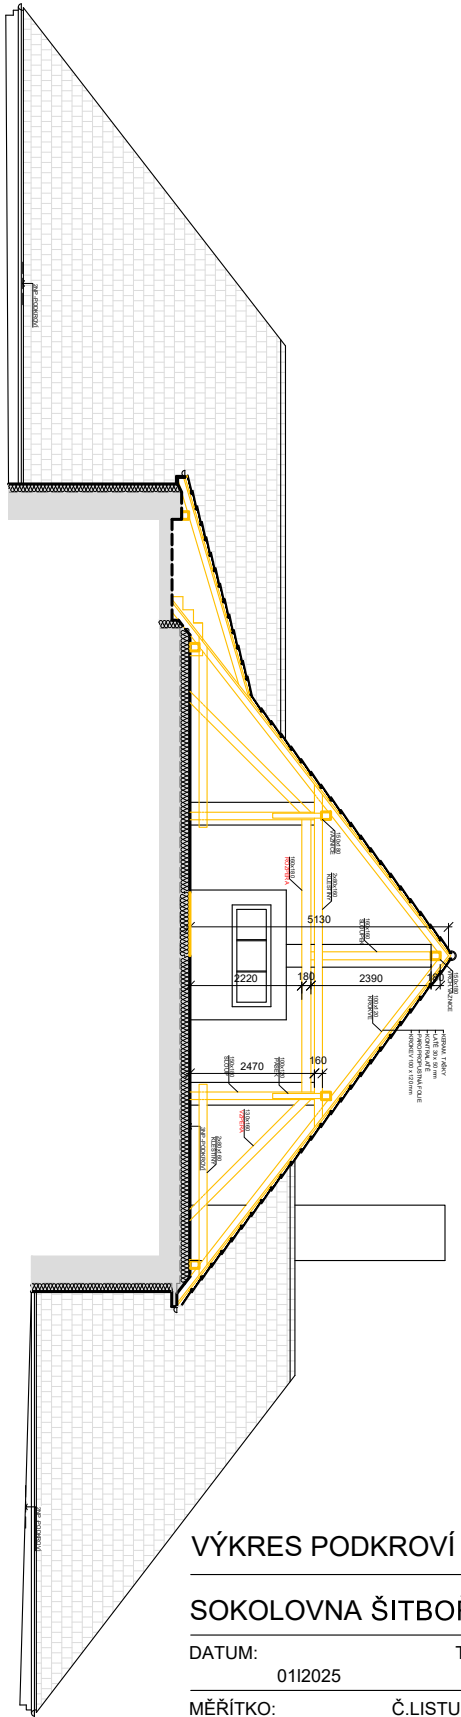


VÝKRES STŘECH 1:150

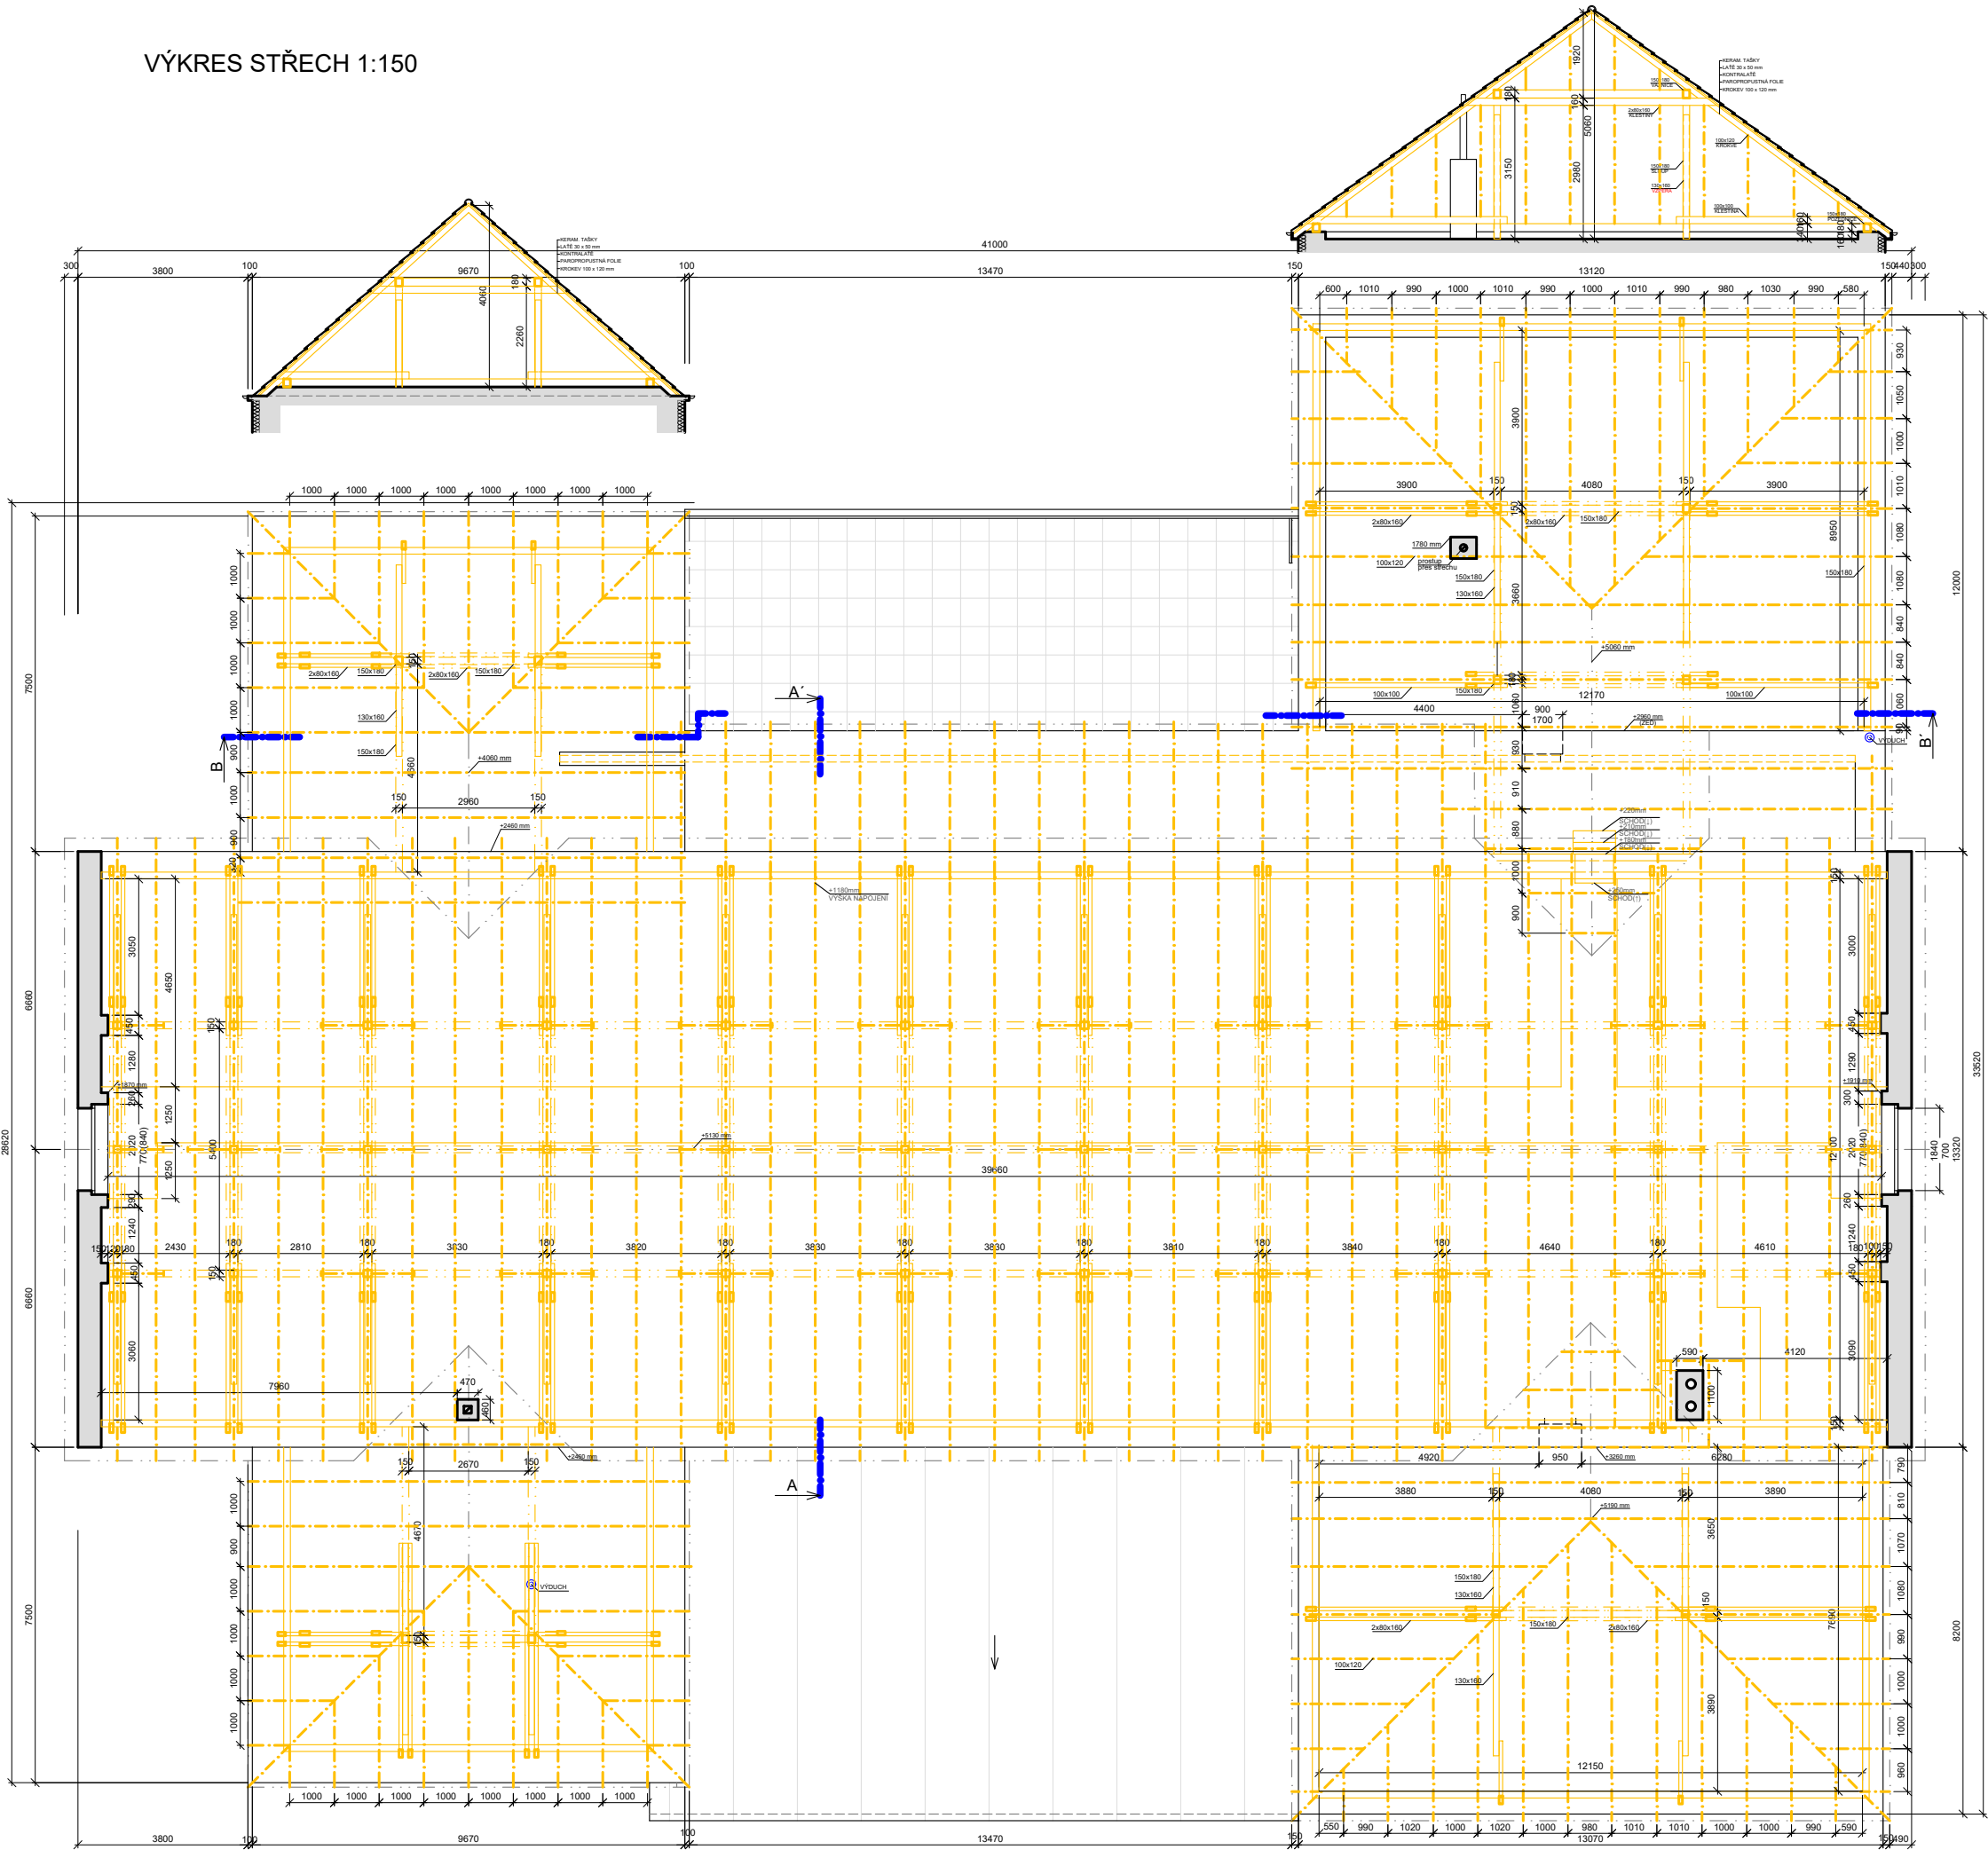

VÝKRES PODKROVÍ

SOKOLOVNA ŠITBOŘICE

DATUM: 01/12/2025 TECHNIK: ING. ONDŘEJ BERAN

MĚŘÍTKO: 1:150 Č.LISTU: 02

