

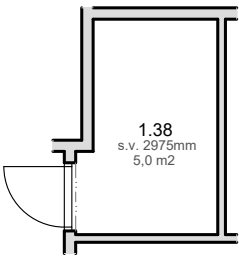


- LEGENDA
- SMÉR SKLONU STŘECHY
  - ⊙ STŘEŠNÍ VÝDUCHY
  - VEDENÍ HROMOSVODU
  - ⚡ SVOD/VÝVOD VEDENÍ HROMOSVODU
  - ⊗ HROMOSVODNÁ TYČ
  - VZDUCHOTECHNIKA
  - VĚNOVNÍ JEDNOTKA
  - - - OBRYS NOSNÉ ZDI

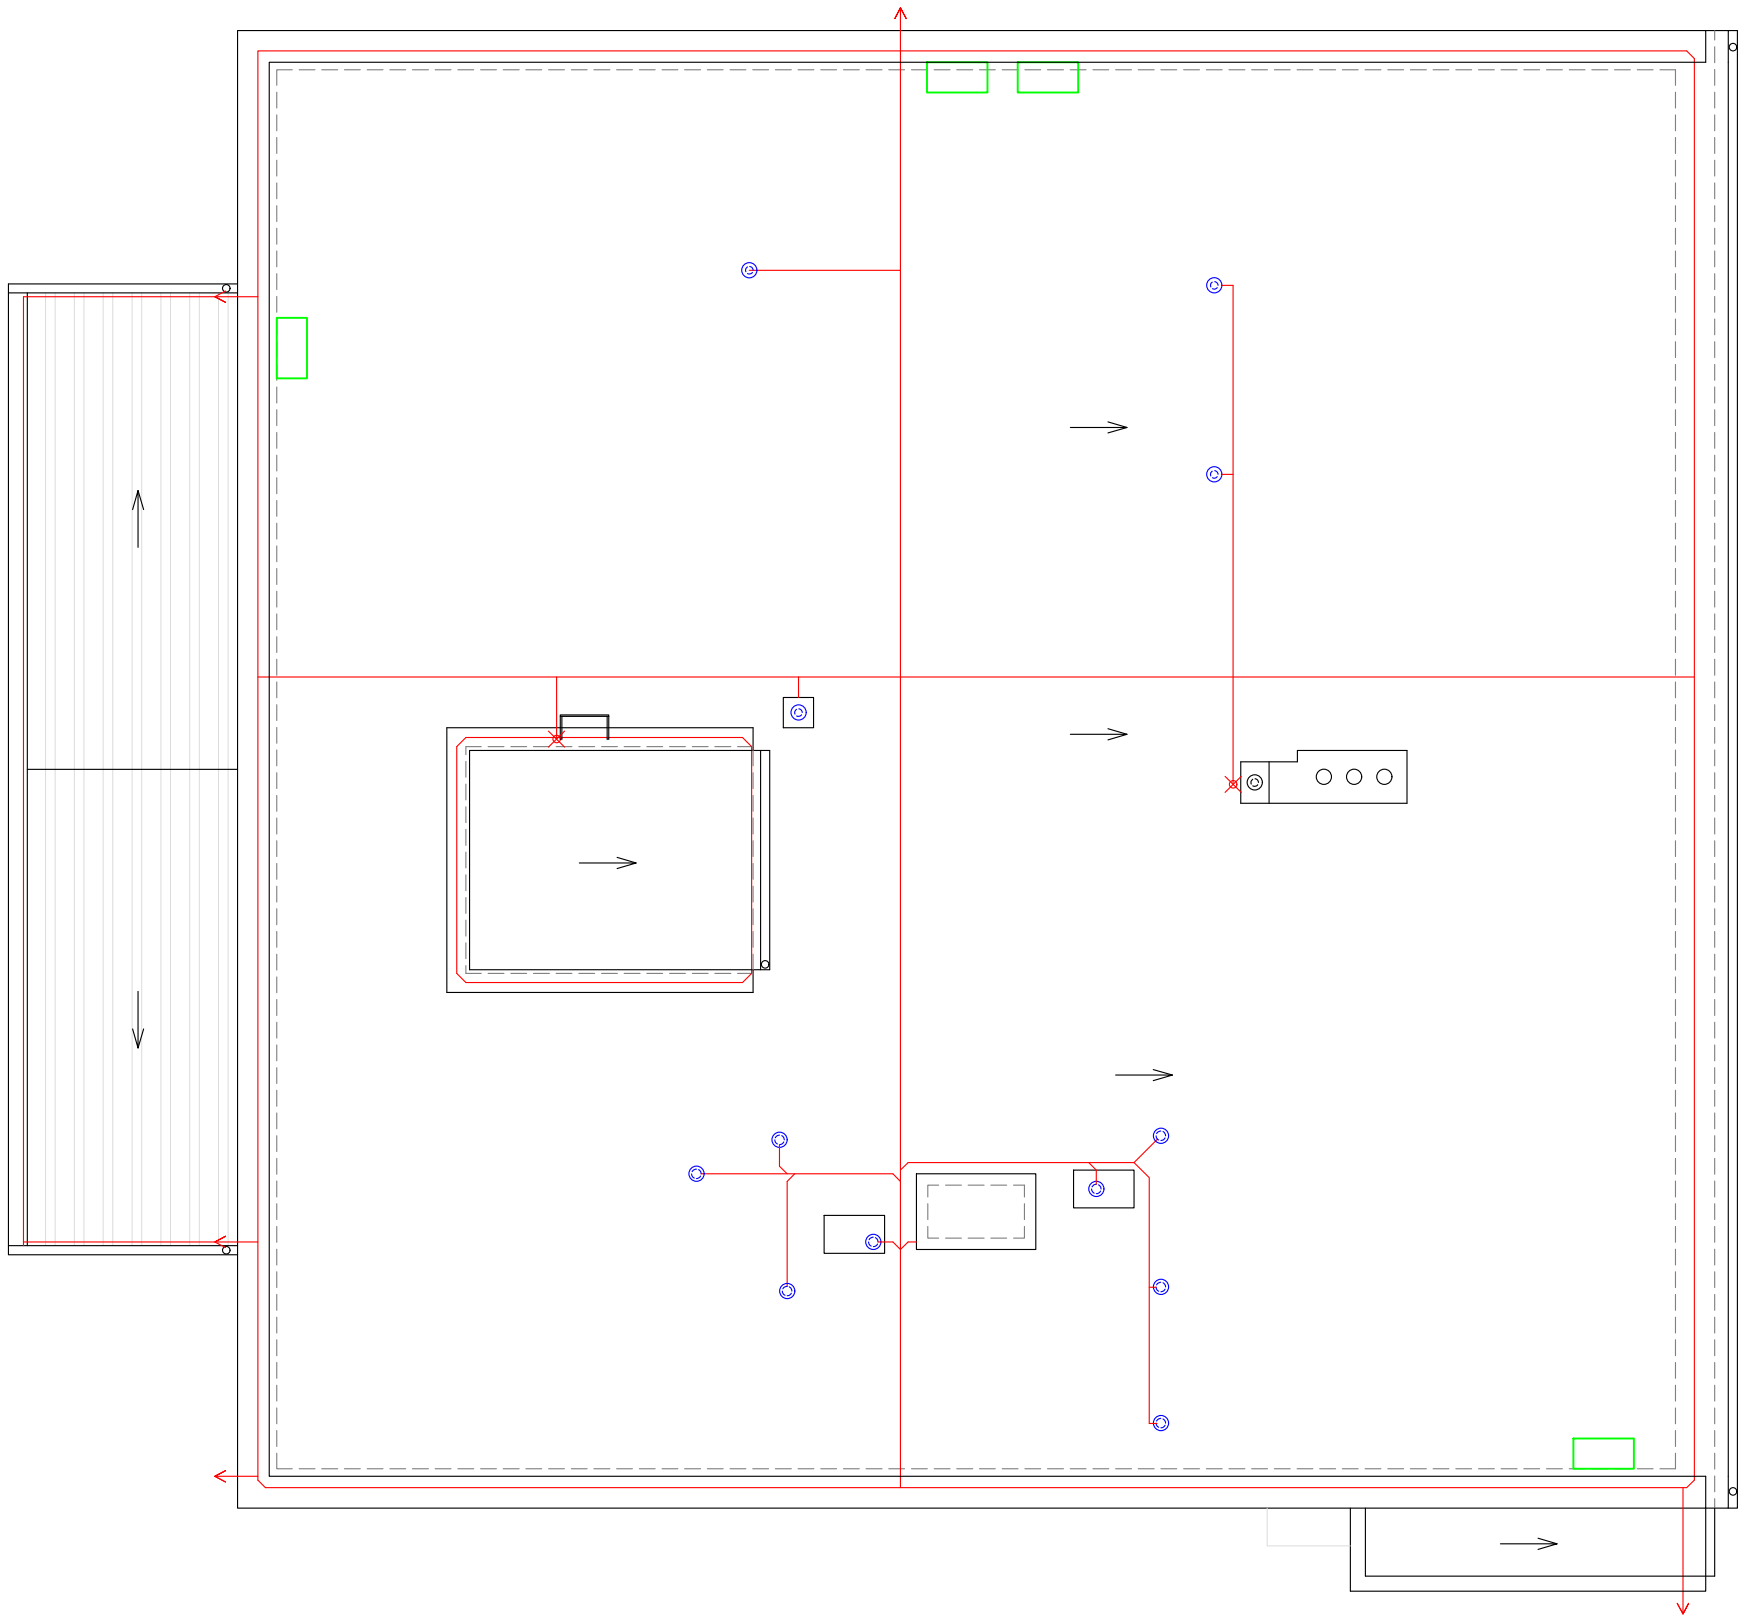

MÍSTNOST PRO BATERIE 1.NP  
VARIANTA A - EL. ROZVADĚČE  
1:100

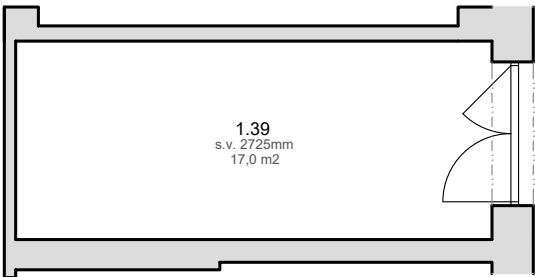

MÍSTNOST PRO BATERIE 1.NP  
VARIANTA B - PLYNOVÁ KOTELNA  
B 1:100

