

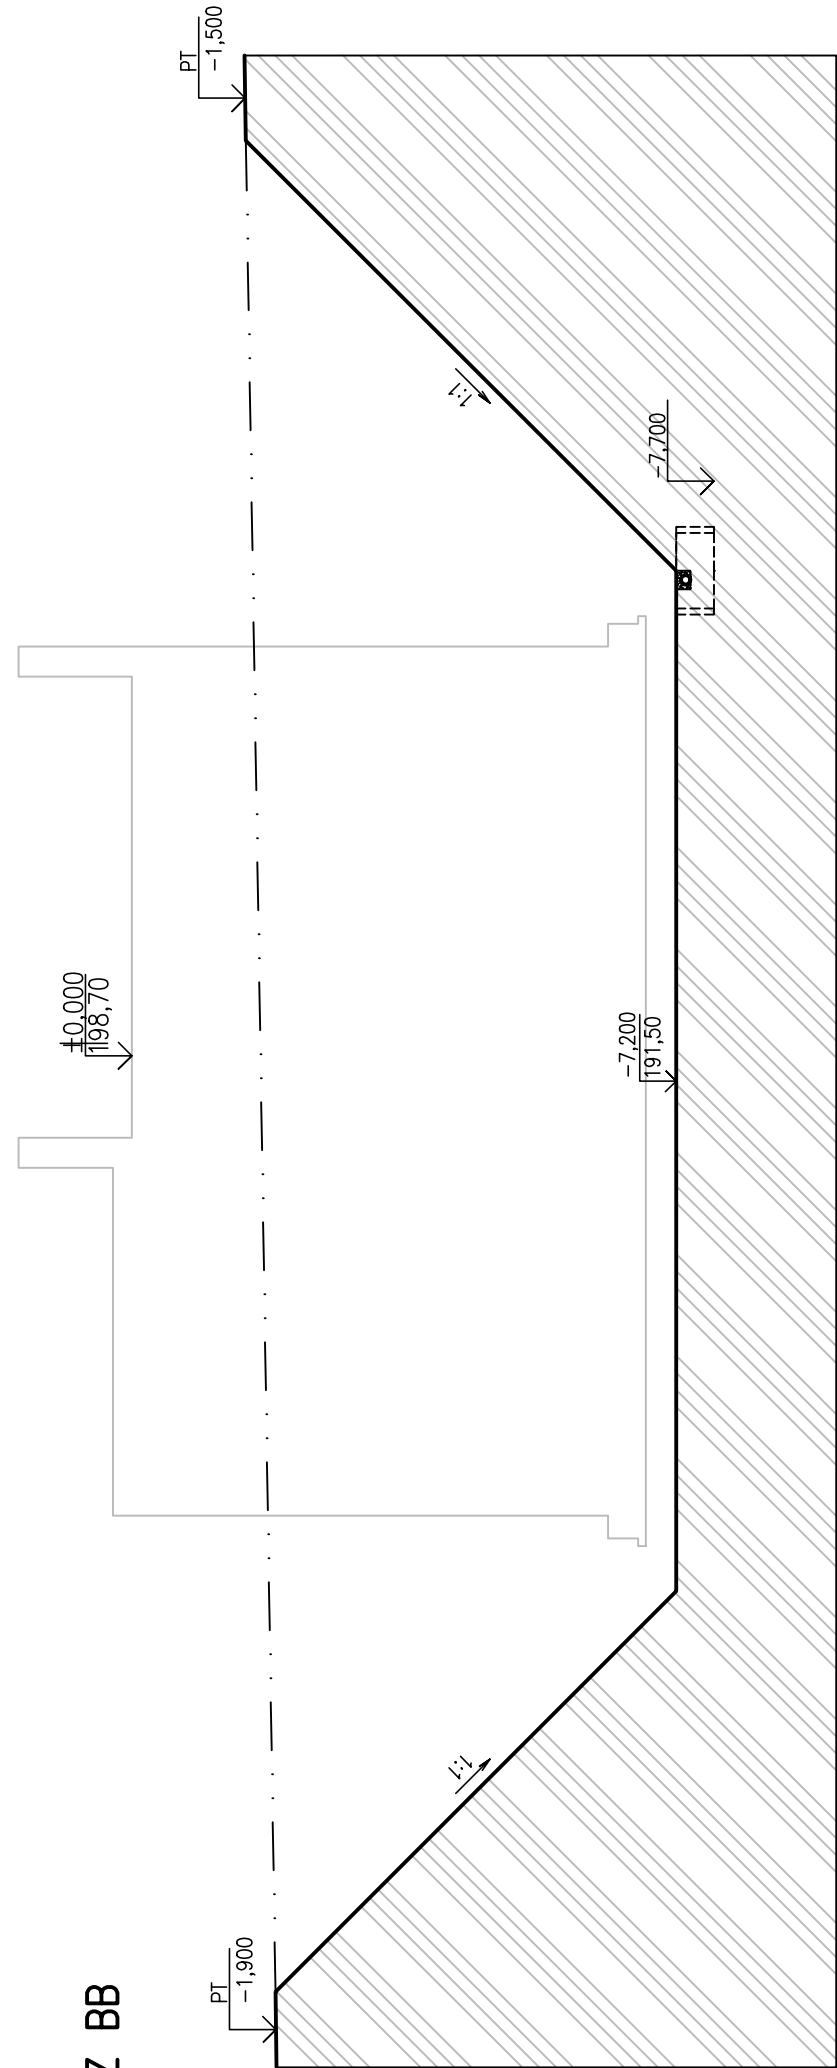


PŮDORYS

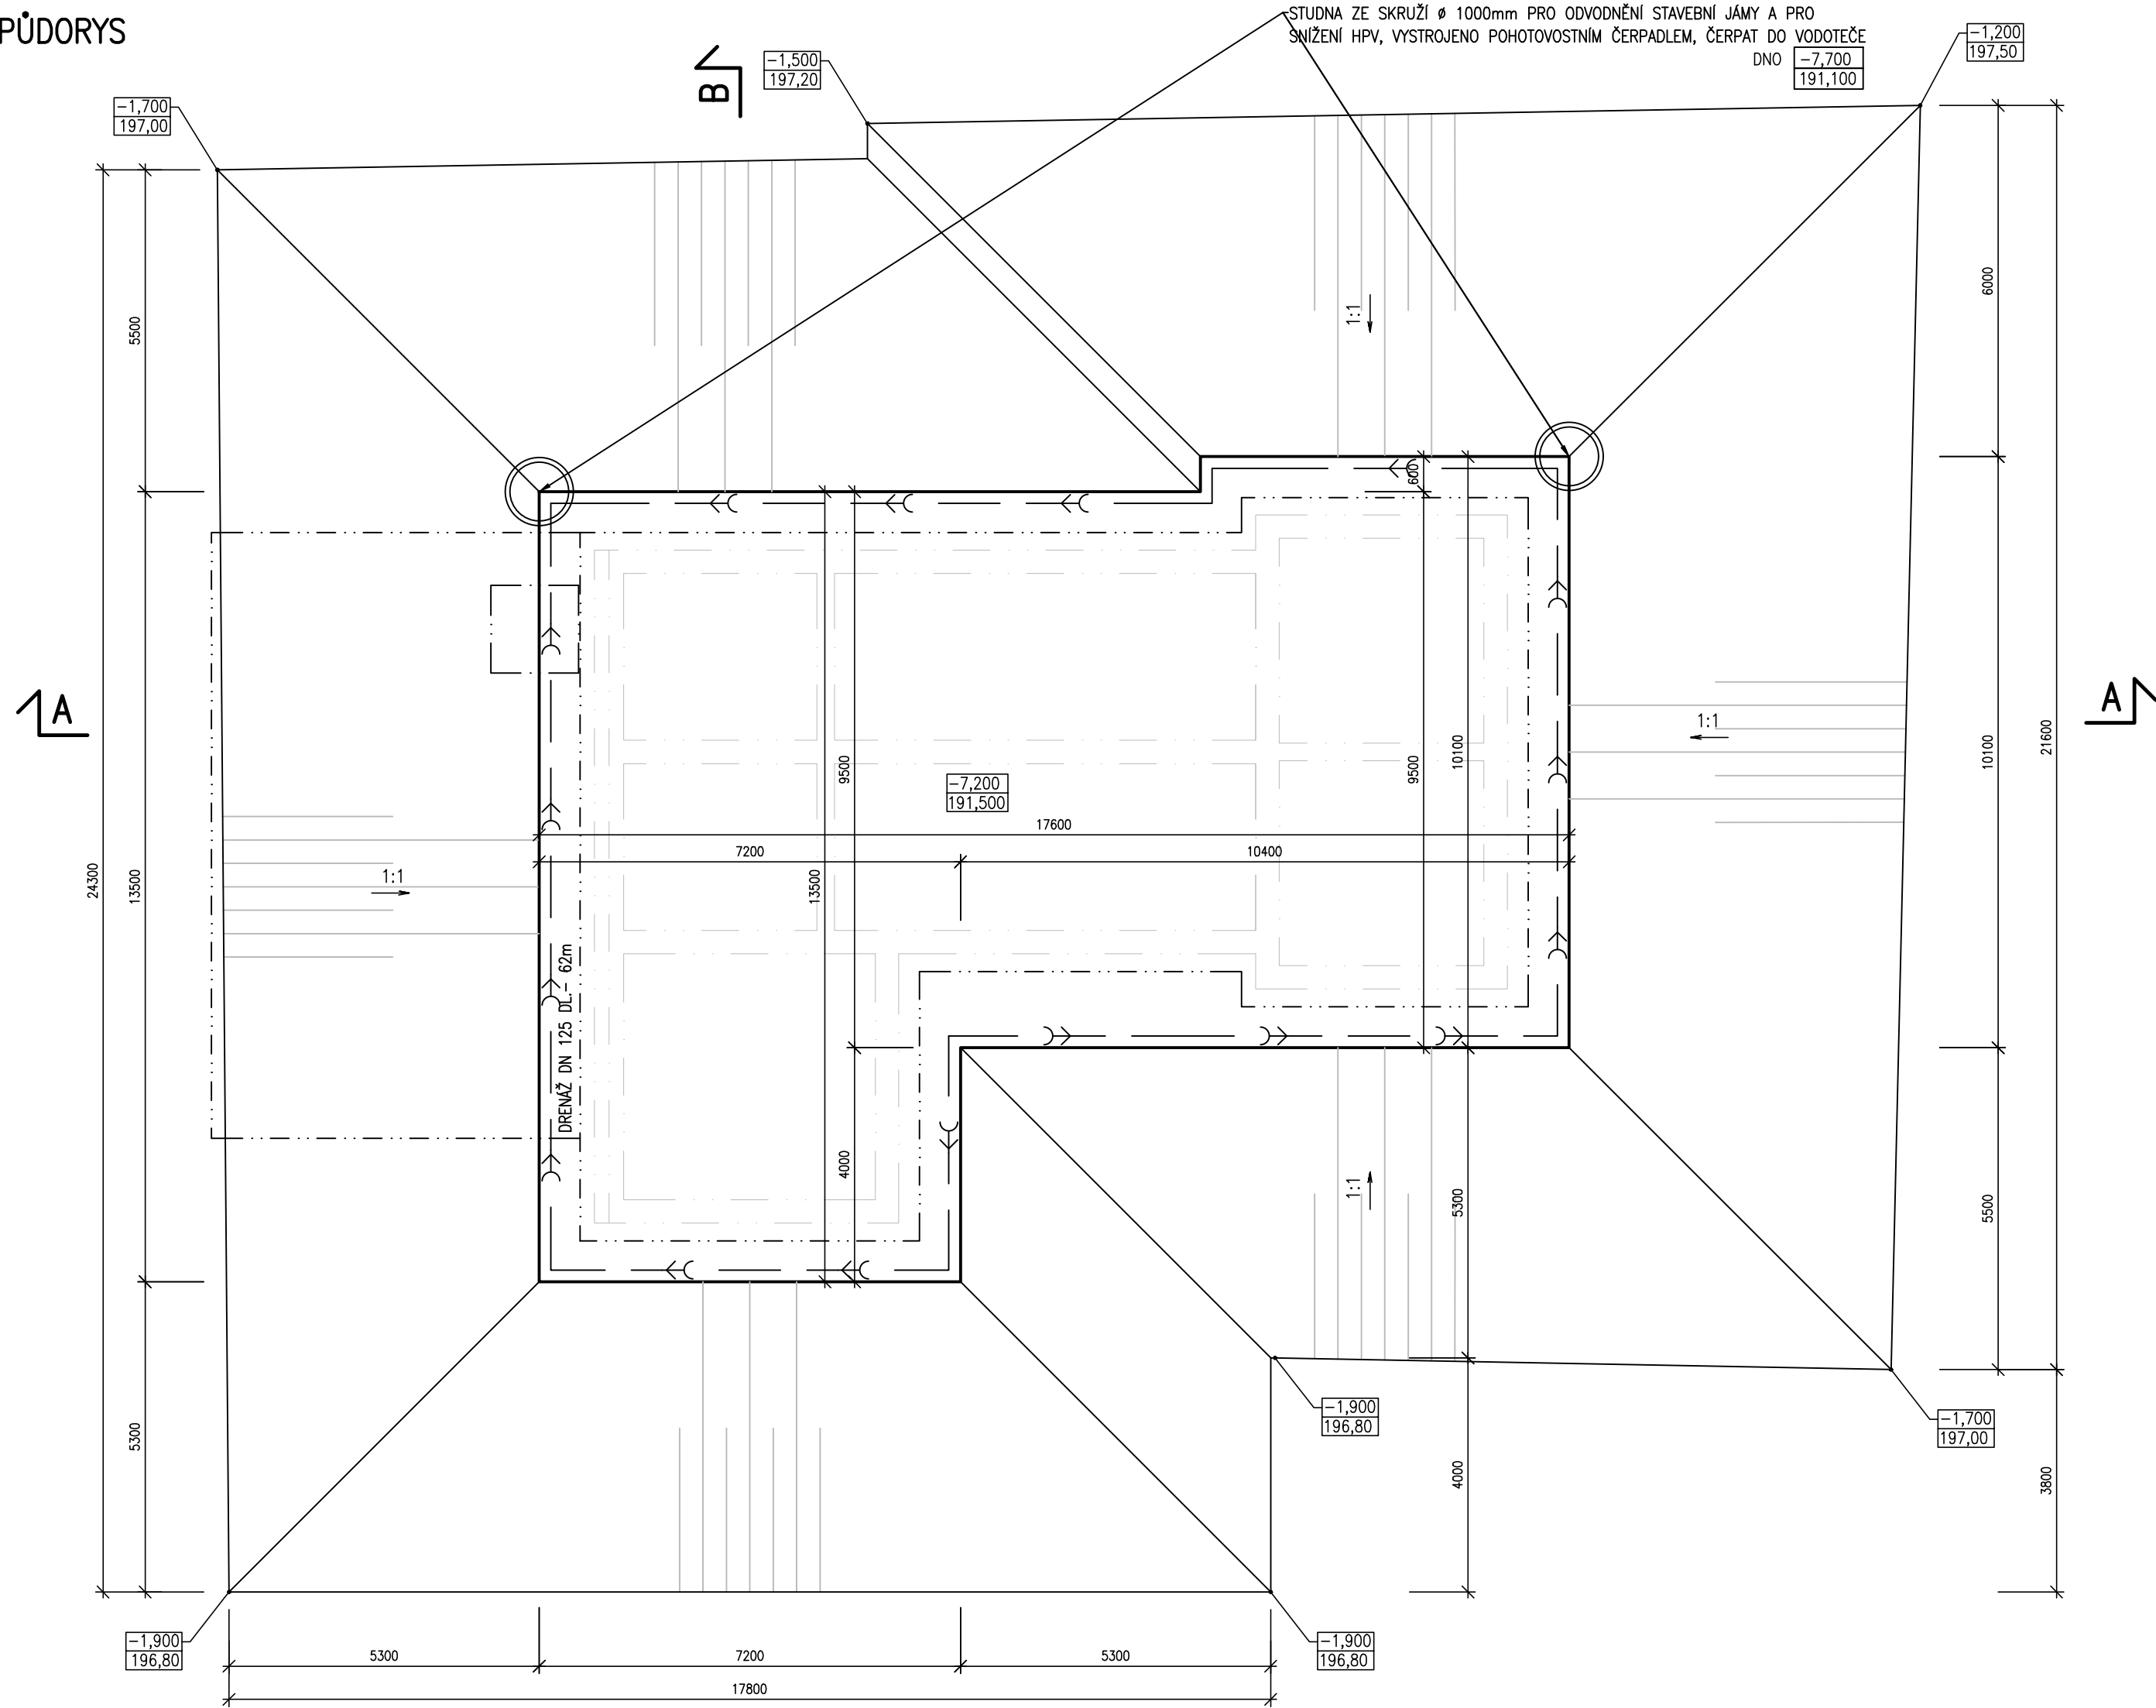

ŘEZ AA

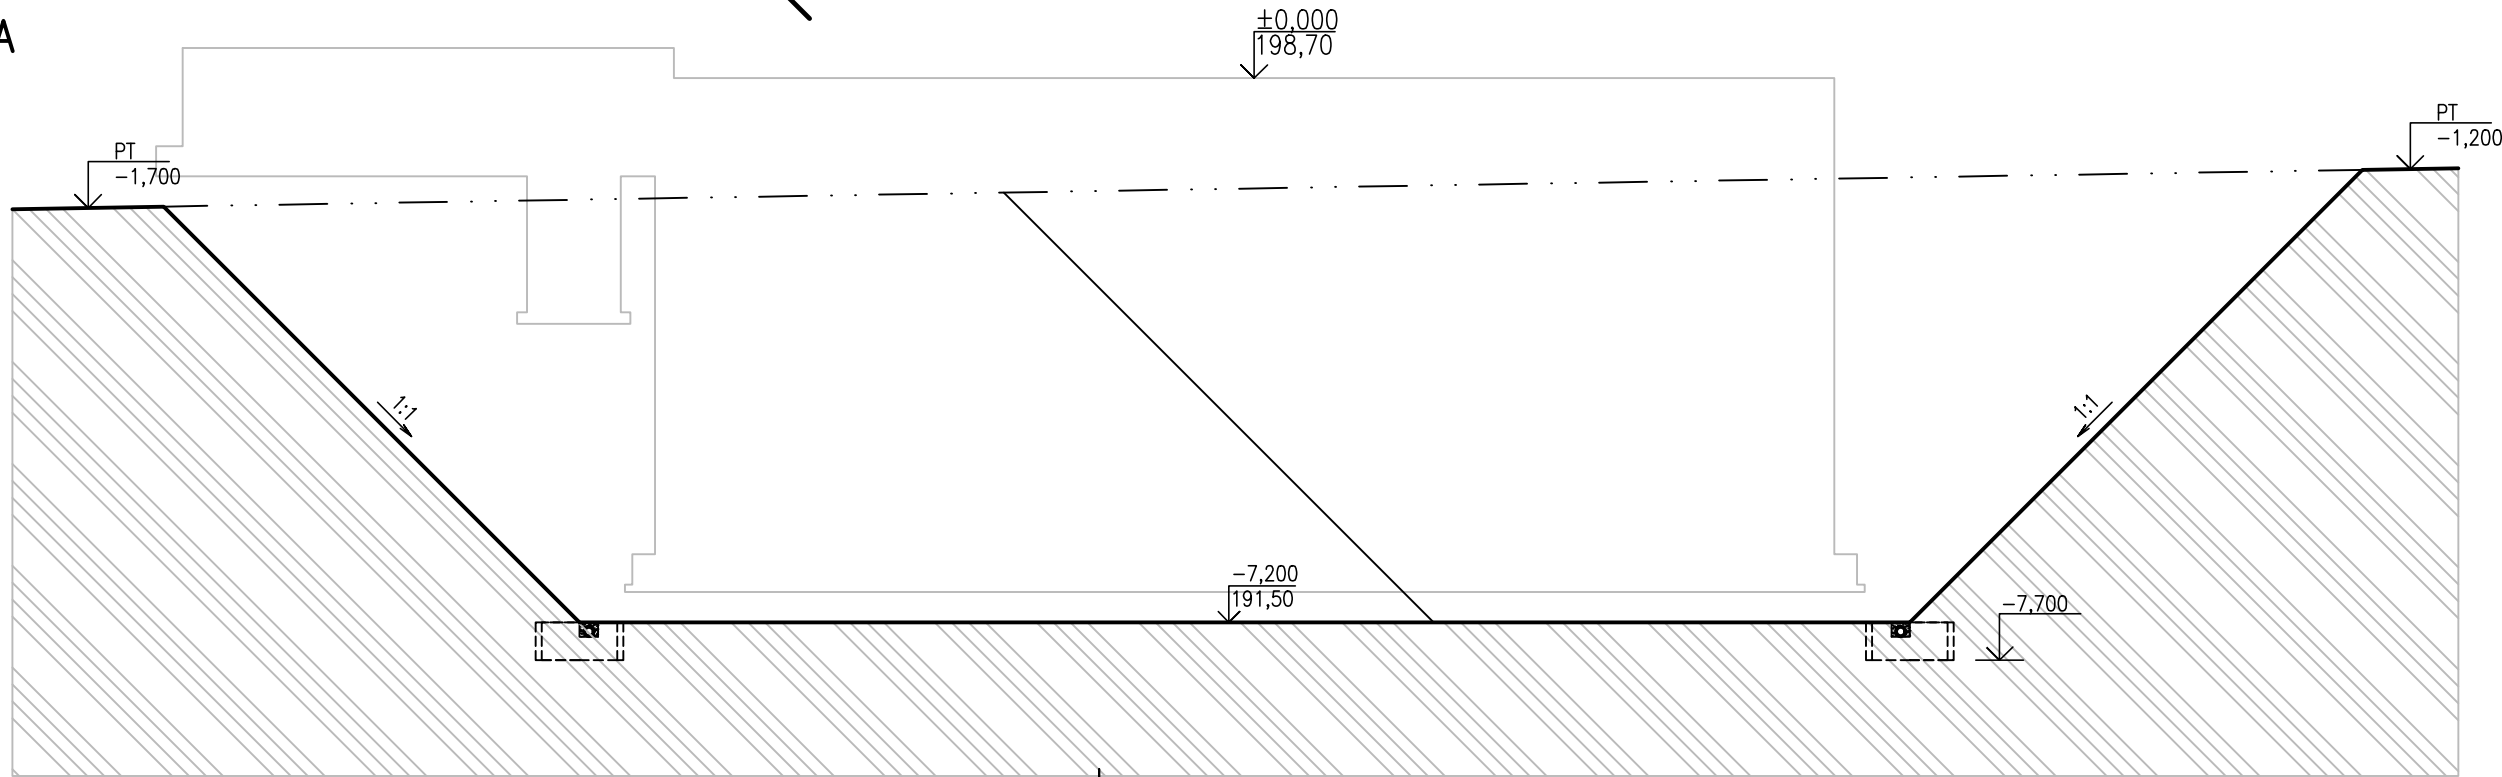

POZNÁMKA:
PŘED PROVEDENÍM VÝKOPU BUDE SEJMUTA ORNICE O MOCNOSTI CCA 200mm V ROZSAHU VÝKOPU, NÁSPY, ZPEVNĚNÝCH PLOCH A KOMUNIKACE K ČOV. KÓTA P.T. JE BEZ SEJMUTÍ ORNICE.
PŘEDPOKLÁDÁ SE PŘÍTOK PODZEMNÍ VODY DO VÝKOPU – NUTNOST ČERPAT (HLADINU VE VÝKOPU SNIŽOVAT POMALU), (MIN. 2x STUDNA, SKRUŽENÁ O PRŮMĚRU 1m, SPOUŠTĚNÁ SOUČASNĚ S VÝKOPEM, NEBO REALIZOVANÁ V PŘEDSTIHU PŘED REALIZACÍ JÁMY.)
ZÁKLADOVOU SPÁRU DOPORUČUJEME DOČISTIT RUČNĚ.

±0,000=198,70m n. m. – HORNÍ HRANA AKTIVAČNÍCH NÁDRŽÍ			
VYPRACOVAL	KONTROLOVAL	ZODP. PROJ.	HIP
Ing. M. HAVLATA	Ing. Jitka Malá	Ing. P. PLICHTA	Ing. Jitka Malá
VODOPRÁVNÍ ÚŘAD : MěÚ Litoměřice, Mírové náměstí 15/7, 412 01			
INVESTOR : Město Štětí, Mírové nám. 163, Štětí 411 08			
STAVBA: Odkanalizování sídel města Štětí Počeplice, Stračín, Radouň, Chcebuz a Brocno z toho část "Radouň ČOV a kanalizace, Chcebuz-kanalizace, Brocno-kanalizace" změna ČOV Radouň z 800 na 1100 EO			
D1.1 – STAVEBNÍ ŘEŠENÍ			
OBSAH: SO 01.01 – OBJEKT ČOV VÝKOPY			
FORMÁT		6xA4	ČÍSLO PARÉ
STUPĚŇ		DPS k VZ	
DATUM		11/2023	
MĚŘÍTKO		1 : 100	
kótováno v		m	
Č. ZAKÁZKY		220	ČÍSLO PARÉ
Č. VÝKRESU		D1.1_01.01_02	