



- BETONOVÉ TAŠKY
- DŘEVĚNÉ LATĚ 40/60 mm
- KONTRALATĚ 60/40 mm
- POJISTNÁ HYDROIZOLAČNÍ FOLIE
- (STUPEŇ TĚSNOSTI DLE SKLONU STŘECHY)

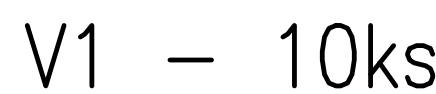


VAZNIKY V1 BUDOU VYROBENY SPECIALIZOVANOU FIRMOU, SPOJOVACÍ
PROSTŘEDKY TYPU GANG-NAIL BUDOU NAVRŽENY DODAVATELEM VAZNIKŮ
PŘED REALIZACÍ BUDOU SKUTEČNÉ ROZMĚRY OVĚŘENY NA STAVBĚ

ŘEZ AA

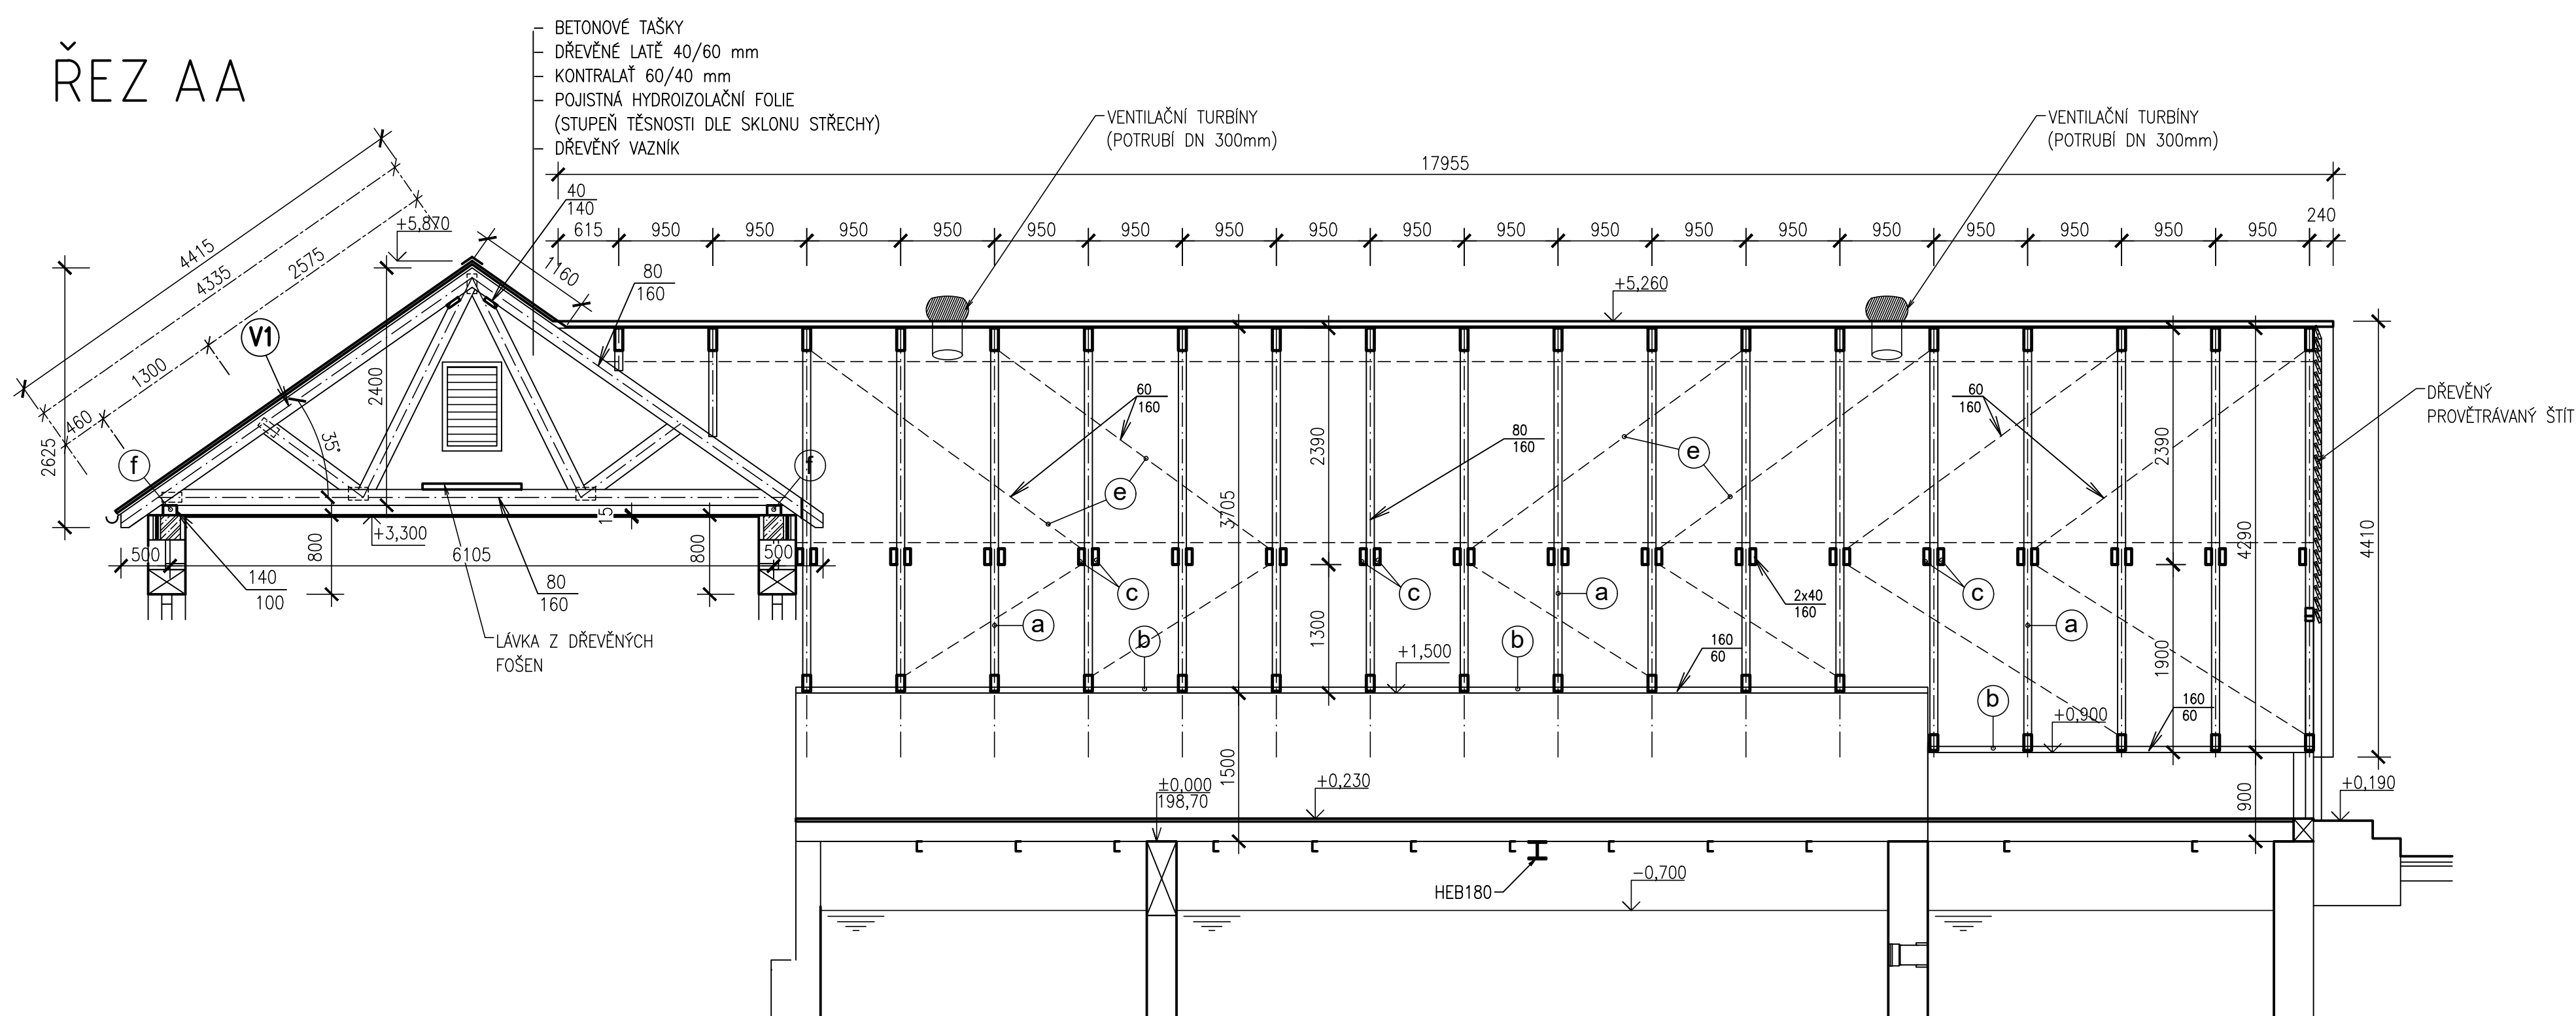

ŘEZ CC

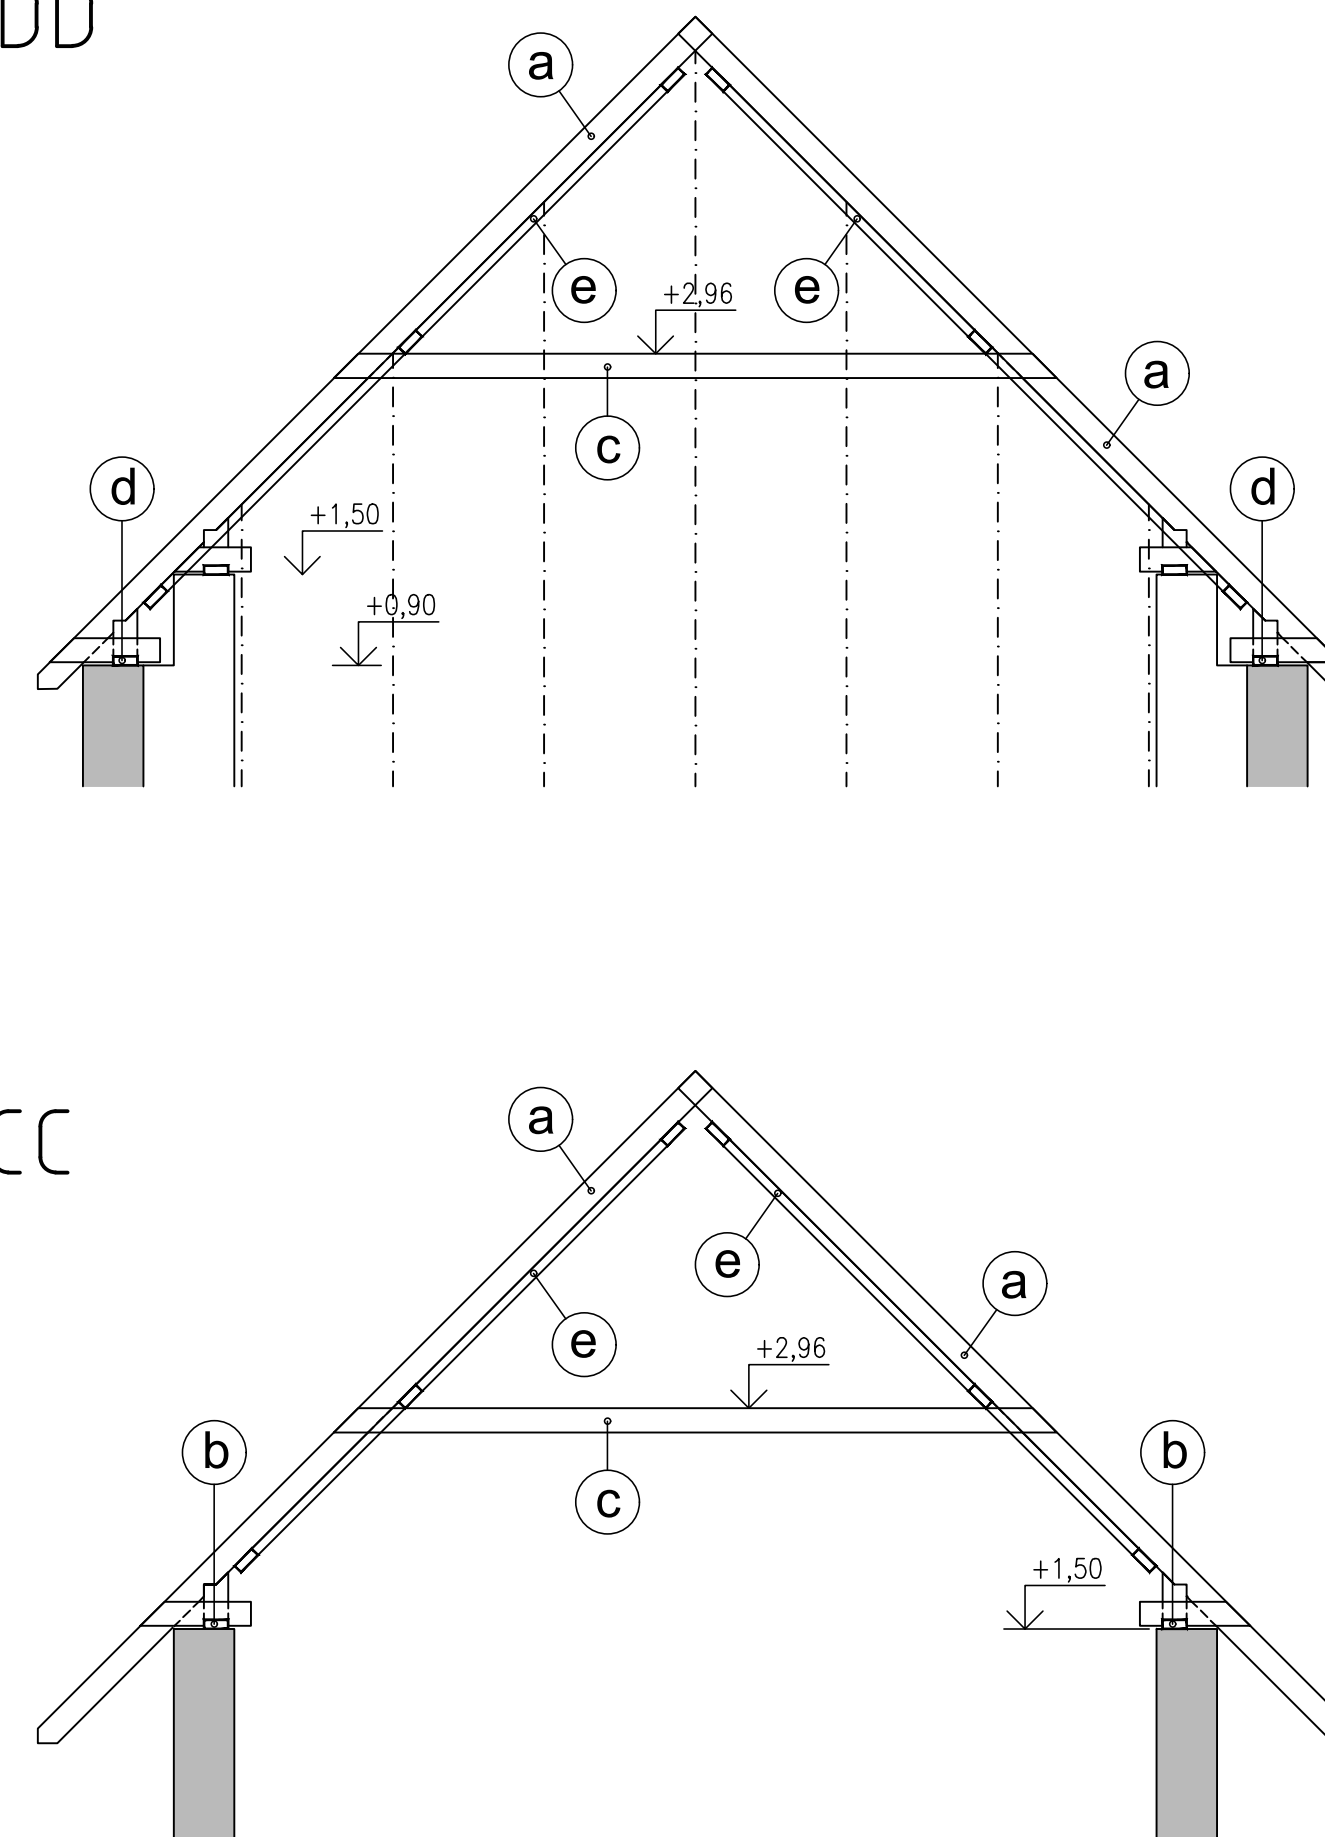

VEŠKERÉ DŘEVĚNÉ PRVKY OPATŘIT OCHRANNÝM NÁTĚREM (IMPREGNACÍ) PROTI BIOLOGICKÝM ŠKŮDCŮM A PLÍSNÍM např. BOCHEMIT QB

VÝPIS DŘEVĚNÝCH PRVKŮ - ŘEZIVA (TŘÍDA SI)

OZN.	PRVEK	PROFIL	DĚLKA (m)	POČET (ks)	KUBATURA (m ³)
a	KROKEV	80/160	6,25	34	2,72
b	POZEDNICE	160/60	11,40	2	0,219
c	KLEŠTINY	40/160	4,785	33	1,011
d	POZEDNICE	160/60	4,30	2	0,083
e	ZAVĚTROVACÍ LATĚ	60/160	70	-	0,672
f	POZEDNICE	140/100	9,25	2	0,259
g	ZAVĚTROVACÍ LATĚ	40/140	12	4	0,269
h	KROKEV	80/160	4,50	4	0,230
i	KROKEV	80/160	2	2	0,052
k	KROKEV	80/160	1	2	0,026
m	ZAVĚTROVACÍ LATĚ	60/160	17,8	2	0,342
n	ZAVĚTROVACÍ LATĚ	60/160	15,5	2	0,298
o	ZAVĚTROVACÍ LATĚ	40/140	9,6	2	0,108
KUBATURA CELKEM					6,289 m ³

VYPRACOVAL	KONTROLOVAL	ZODP. PROJ.	HIP
Ing. M. HAVLATA	Ing. Jitka Malá	Ing. P. PLICHTA	Ing. Jitka Malá
			
VODOPRÁVNÍ ÚŘAD : MěÚ Litoměřice, Mírové náměstí 15/7, 412 01			

INVESTOR :	Okonkalo štítů, Mírové nám. 163, Štětí 411 08	FORMÁT	10x44	ČÍSLO PARÉ
STAVBA :	Okonkalo štítů sídla města Štětí Pozemkové, Stroží, Radouzí, Chebuz a Brocnu z čísel štětí "Radouzí ČOV a konkaloze" změna ČOV Radouzí z 800 na 1100 EO	STUPNĚNÍ	DPS k VZ	
D1.1 –	STAVEBNÍ ŘEŠENÍ	DATUM	11/2023	
OPISAN :	SRO 01.01 – OBJEKT ČOV KROV	MĚŘÍTKO	1 : 50	
		křeslovná v	m	
		Č. KAZÁKY	220	
		Č. VÝKRESU		D1.1_01.01_09