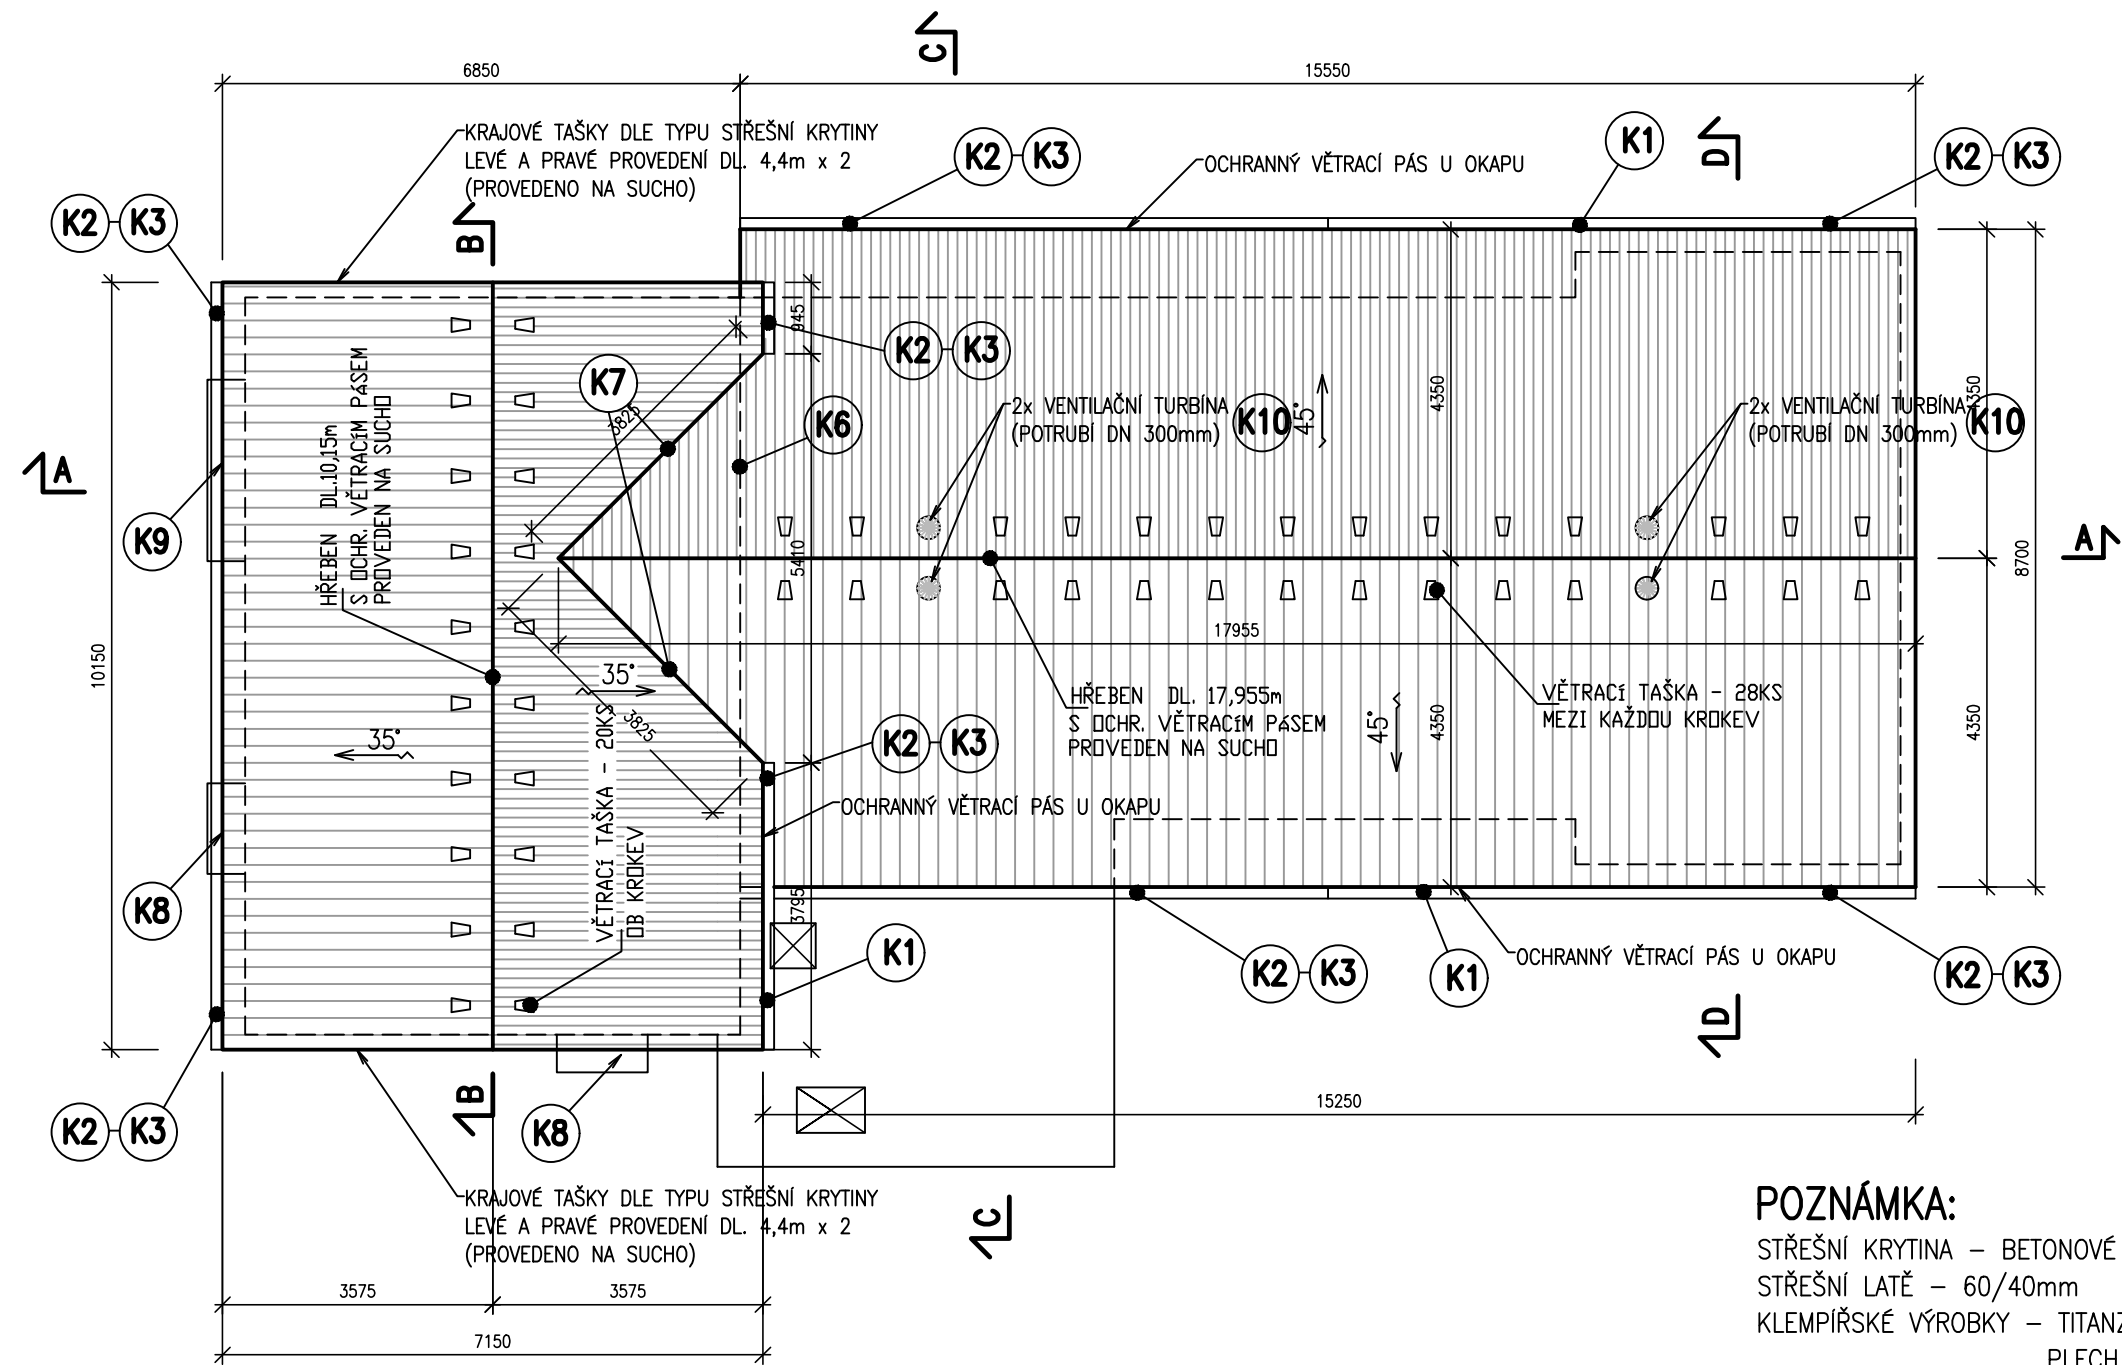


POHLED NA STŘECHU



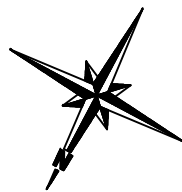
VÝPIS KLEMPÍŘSKÝCH VÝROBKŮ

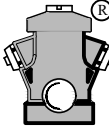
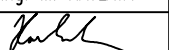
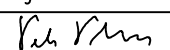
OZNAČ.	POPIS PRVKU	DÉLKA bm	POČET KS	DL. CELKEM bm
K1	ŽLAB PODOKAPNÍ PŮLKRUHOVÝ DN 110 VČ. HRDEL, ČEL A ŽLAB. HÁKŮ			46,1
K2	ŽLABOVÝ KOTLÍK		8	
K3	SVODOVÁ ROURA DN 100 VČ. KOLEN A TRUBKOVÝCH SPON			19,2
K4	OPLECHOVÁNÍ PARAPETU RŠ MAX 250mm	1,1	4	4,4
K5	OPLECHOVÁNÍ PARAPETU RŠ MAX 250mm	0,8	1	0,8
K6	OPLECHOVÁNÍ STĚNY (NAPOJENÍ STŘECHY) RŠ 330mm			8,0
K7	ÚŽLABÍ RŠ MAX 600mm	4	2	8
K8	POLYKARBONÁTOVÁ STŘÍŠKA NAD DVEŘE Š 600mm	1,2	2	
K9	POLYKARBONÁTOVÁ STŘÍŠKA NAD DVEŘE Š 600mm	2,4	1	
K9	VENTILAČNÍ TURBÍNA POTRUBÍ DN300		4	

ROZMĚRY JE NUTNÉ PŘED VÝROBOU OVĚŘIT PŘÍMO NA STAVBĚ

POZNÁMKA:

STŘEŠNÍ KRYTINA – BETONOVÉ TAŠKY (ČERVENO HNĚDÉ)
STŘEŠNÍ LATĚ – 60/40mm
KLEMPÍŘSKÉ VÝROBKY – TITANZINEK (ŽLABY, SVODY, PARAPETY...), POZINKOVANÝ PLECH S POVRCHOVOU ÚPRAVOU V BARVĚ KRYTINY (ÚŽLABÍ)
VENTILAČNÍ TURBÍNY – ELOXOVANÝ HLINÍK SE ZVÝŠENOU ODOLNOSTÍ
PŘÍSTŘEŠKY NAD DVEŘE – POLYKARBONÁT + KONZOLY Z TVRZENÉHO PLASTU ODOLNÉHO PROTI UV ZÁŘENÍ
±0,000=198,70m n. m. – HORNÍ HRANA AKTIVAČNÍCH NÁDRŽÍ



VYPRACOVAL	KONTROLOVAL	ZODP. PROJ.	HIP	PROVOD inž. spol. s r.o. V Podhájí 226/28 400 01 Ústí n/L tel.: 475 201 580 provod@provod.cz http://www.provod.cz			
Ing. M. HAVLATA	Ing. Jitka Malá	Ing. P. PLICHTA	Ing. Jitka Malá				
							
VODOPRÁVNÍ ÚŘAD : MěÚ Litoměřice, Mírové náměstí 15/7, 412 01							
INVESTOR : Město Štětí, Mírové nám. 163, Štětí 411 08				FORMÁT	8xA4	ČÍSLO PARÉ	
STAVBA: Odkanalizování sídel města Štětí Počeplice, Stračín, Radouň, Chcebuz a Brocno z toho část "Radouň ČOV a kanalizace Chcebuz-kanalizace, Brocno-kanalizace" změna ČOV Radouň z 800 na 1100 EO D1.1- STAVEBNÍ ŘEŠENÍ				STUPEŇ	DPS k VZ		
				DATUM	11/2023		
				MĚŘÍTKO	1 : 100		
				kótováno v	m		
OBSAH: SO 01.01 – OBJEKT ČOV PŮDORYS STŘECHY				Č. ZAKÁZKY	220	D1.1_01.01_10	
				Č. VÝKRESU			