




POHLED JIHOZÁPADNÍ

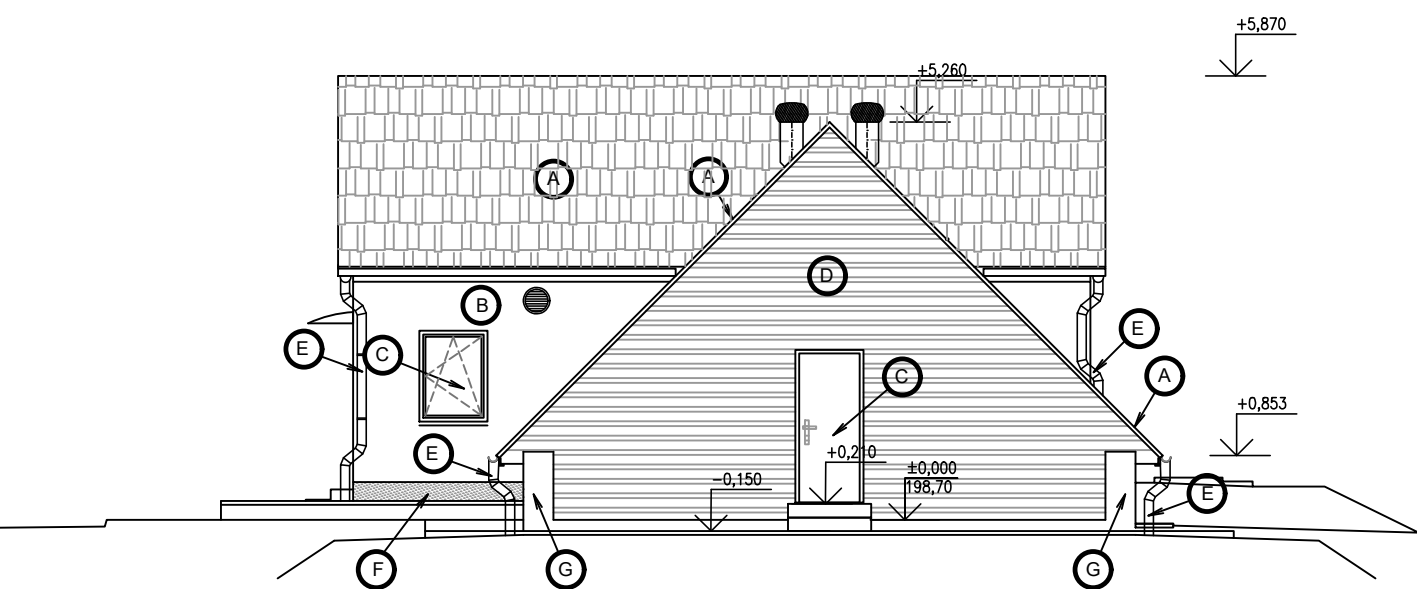


POHLED SEVEROZÁPADNÍ

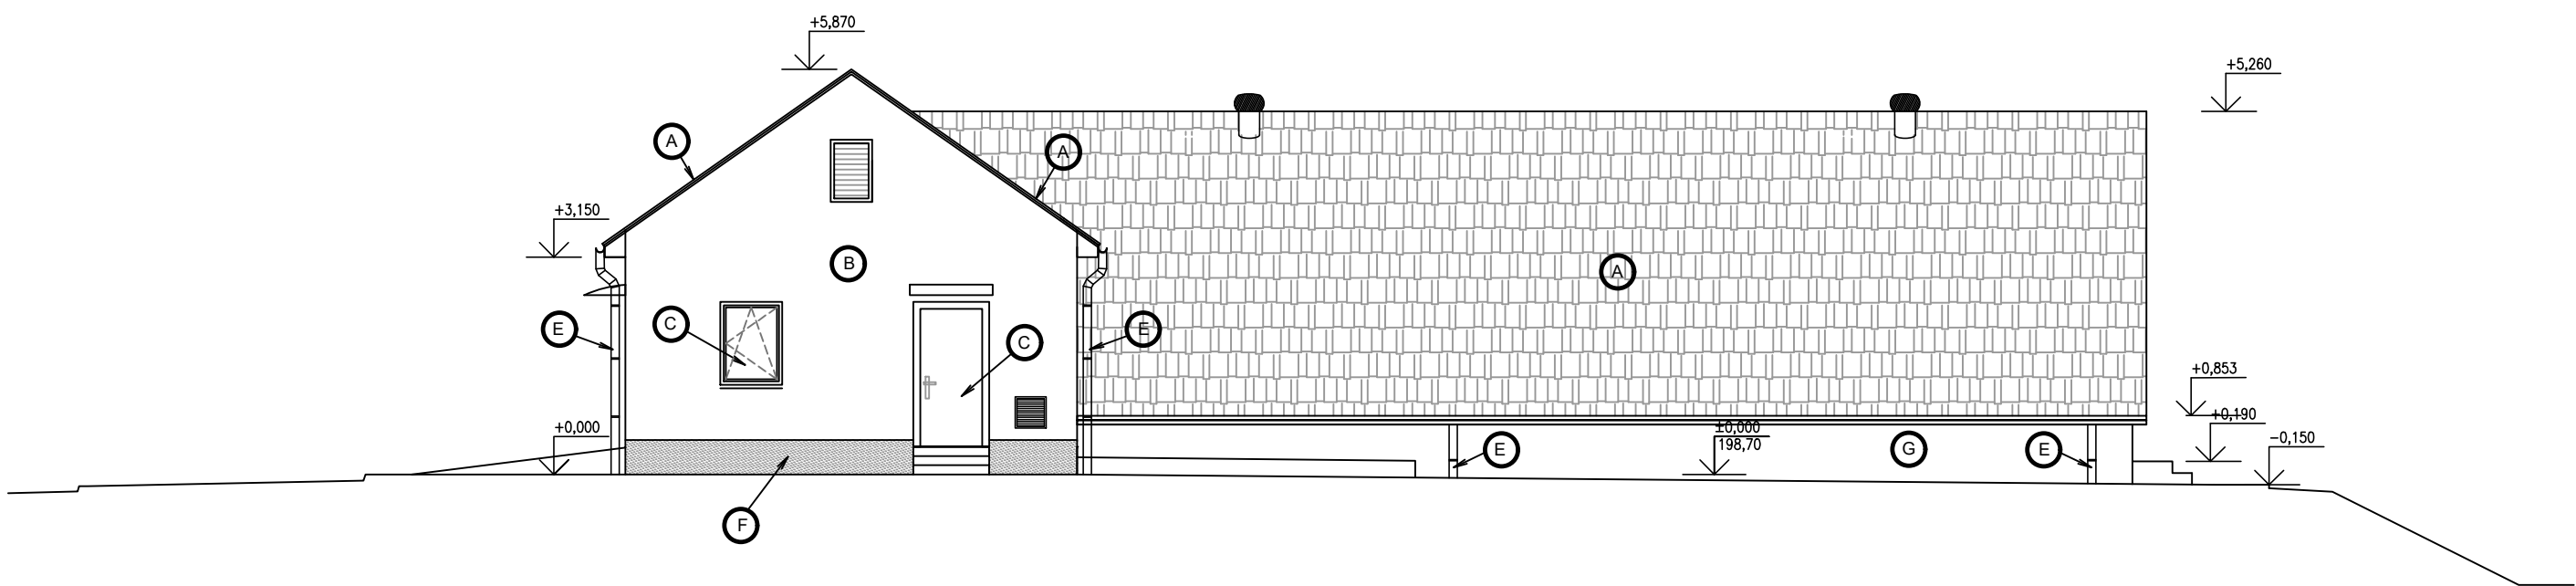

POHLED SEVEROVÝCHODNÍ

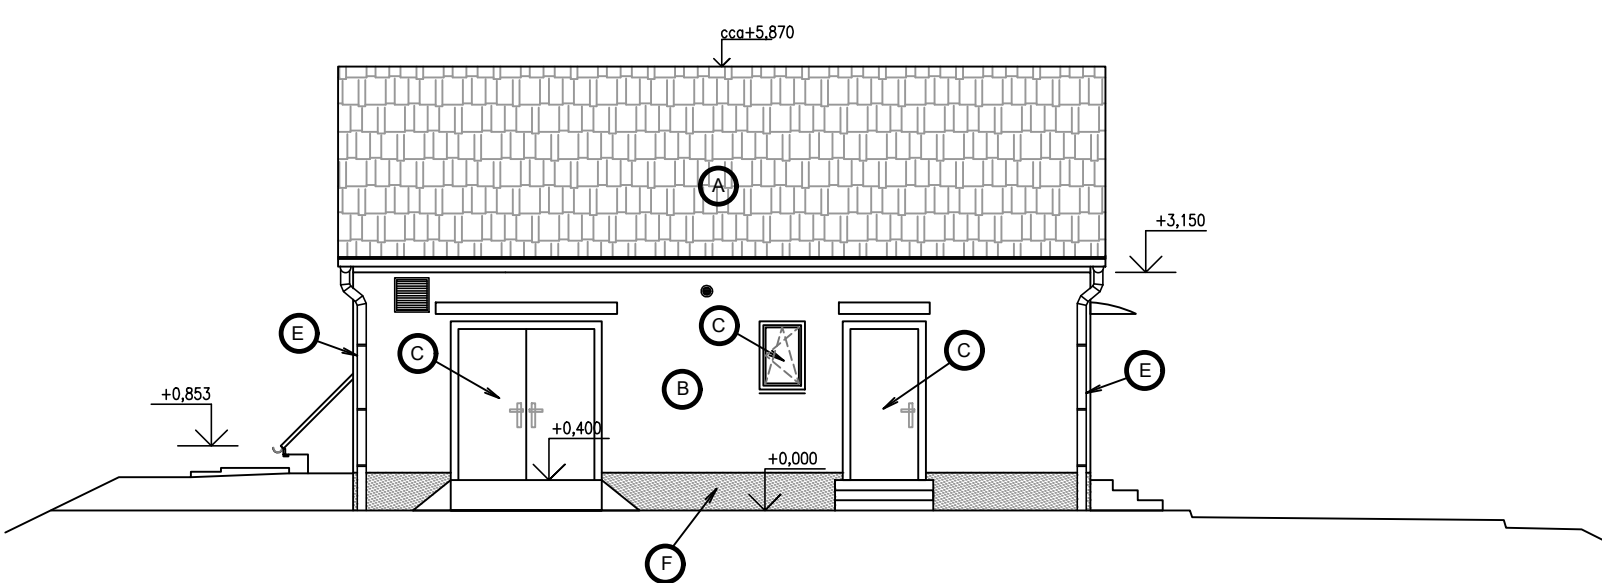


POHLED JIHOVÝCHODNÍ

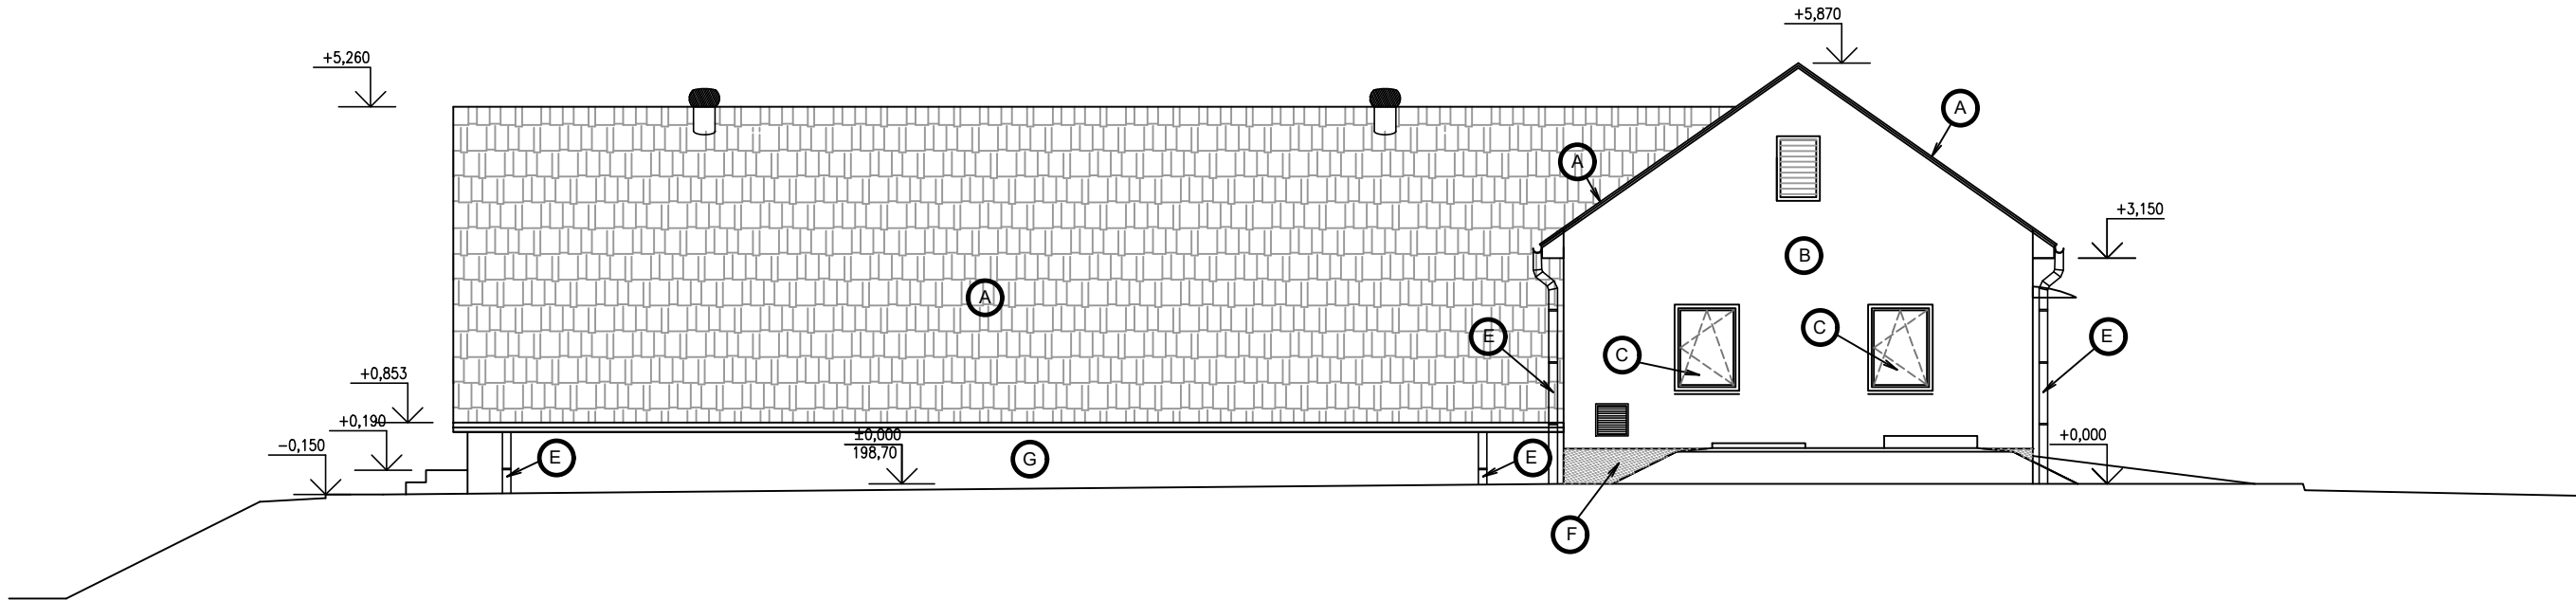

- LEGENDA:**
- (A) STŘECHA – BETONOVÉ TAŠKY (ČERVENO HNĚDÉ)
 - (B) FASÁDA ZDĚNÝCH ČÁSTÍ – JÁDROVÁ OMÍTKA OPATŘENÁ AKRYLÁTOVOU BARVOU (BÍLOU)
 - (C) OKNA, DVEŘE, VRATA – PLASTOVÉ–BÍLÉ, DŘEVĚNÉ–HNĚDÉ (DVEŘE Z AKTIVACE DO EXT.)
DŘEVĚNÉ PODBITÍ – OPATŘENO LAZUROVACÍM LAKEM HNĚDÉ BARVY (NAPŘ. TEAK)
 - (D) DŘEVĚNÉ PROVĚTRÁVANÉ STĚNY A ŠTÍT AKTIVACE – OPATŘENO LAZUROVACÍM LAKEM HNĚDÉ BARVY (NAPŘ. TEAK)
 - (E) OPLECHOVÁNÍ A OKAPY – TITANZINEK
 - (F) SOKL – ZATEPLENÝ EXTRUDOVANÝM POLYSTYRENEM OPATŘENÝ STĚRKOU VYZTUŽENOU PERLINKOU A MARMOLITOVOU OMÍTKOU
 - (G) ŽELEZOBETONOVÁ NÁDRŽ – BETON
MŘÍŽKY – ŽÁROVÝ ZINEK (KOVOVÉ)

±0,000=198,70m n. m. – HORNÍ HRANA AKTIVAČNÍCH NÁDRŽÍ

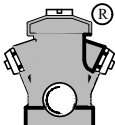VYPRACOVAL		KONTROLOVAL		ZODP. PROJ.		HIP		PROVOD inž. spol. s r.o. V Podhájí 226/28 400 01 Ústí n/L tel.: 475 201 580 provod@provod.cz http://www.provod.cz					
Ing. M. HAVLATA		Ing. Jitka Malá		Ing. P. PLICHTA		Ing. Jitka Malá							
VODOPRÁVNÍ ÚŘAD : MěÚ Litoměřice, Mírové náměstí 15/7, 412 01													
INVESTOR : Město Štětí, Mírové nám. 163, Štětí 411 08								FORMÁT		3x4		ČÍSLO PARÉ	
STAVBA: Odkanalizování sídel města Štětí Počeplice, Stračín, Radouň, Chcebuz a Brocno z toho část "Radouň ČOV a kanalizace Chcebuz–kanalizace, Brocno–kanalizace" změna ČOV Radouň z 800 na 1100 EO								STUPEŇ		DPS k VZ			
								DATUM		11/2023			
								MĚŘÍTKO		1 : 100			
								kótováno v		m			
D1.1– STAVEBNÍ ŘEŠENÍ								Č. ZAKÁZKY		220		D1.1_01.01_11	
OBSAH: SO 01.01 – OBJEKT ČOV								Č. VÝKRESU					
POHLEDY													