



PŮDORYS – KANALIZACE

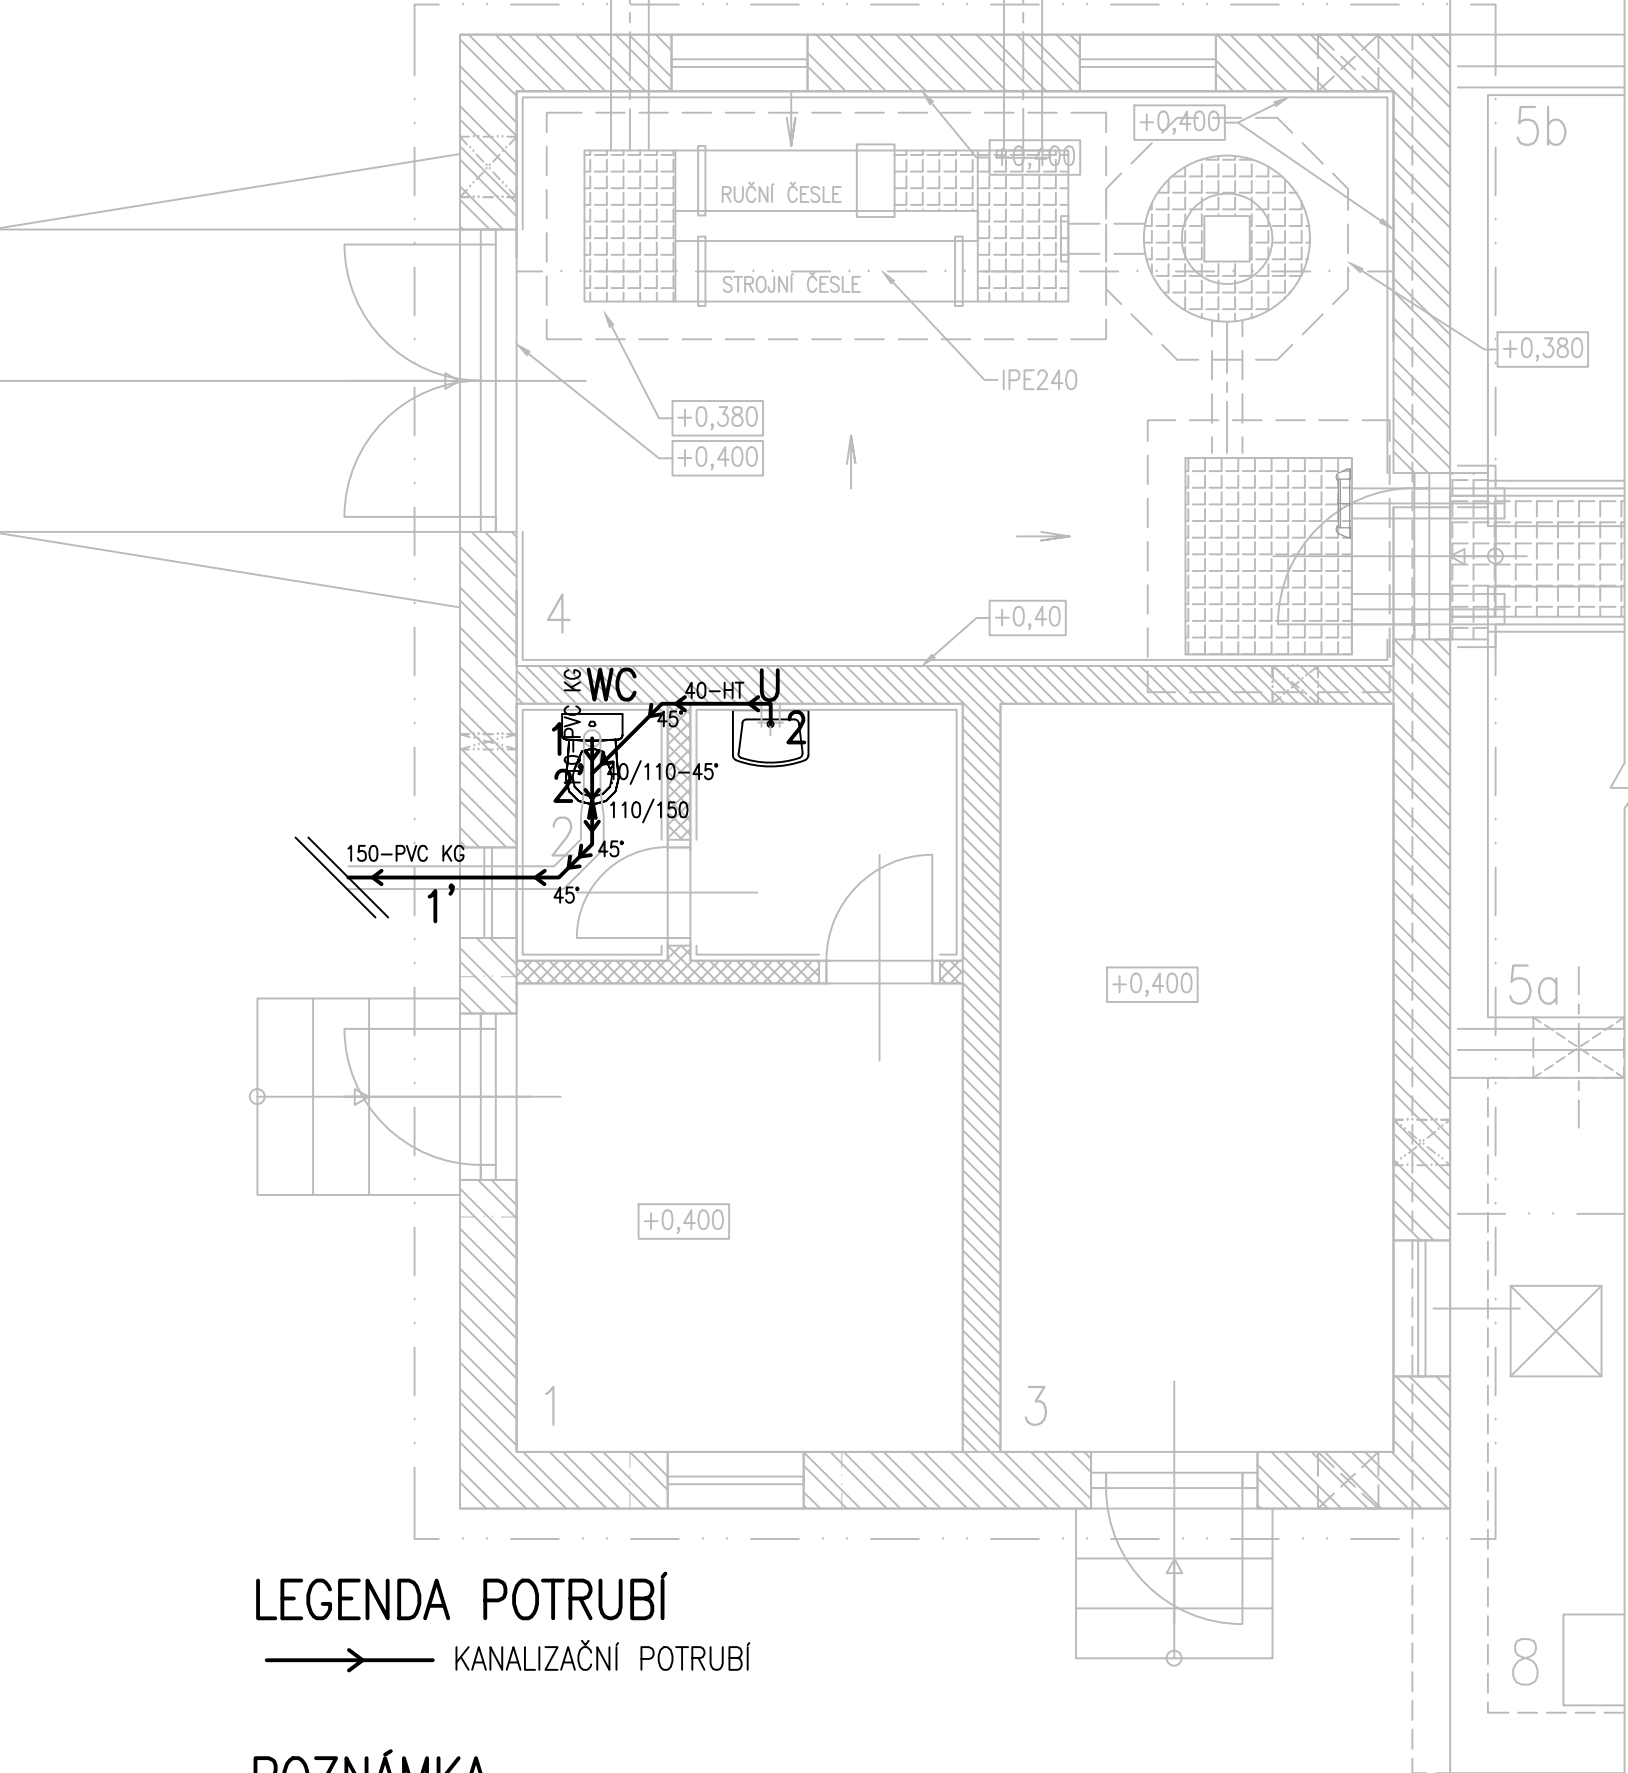

LEGENDA POTRUBÍ
KANALIZAČNÍ POTRUBÍ

POZNÁMKA
PŘI PROSTUPU POTRUBÍ PŘES ZÁKLADOVÉ BETONOVÉ DÍLCE BUDE POTRUBÍ ULOŽENO V OCELOVÝCH CHRÁNIČKÁCH


SVISLÉ ŘEZY – KANALIZACE

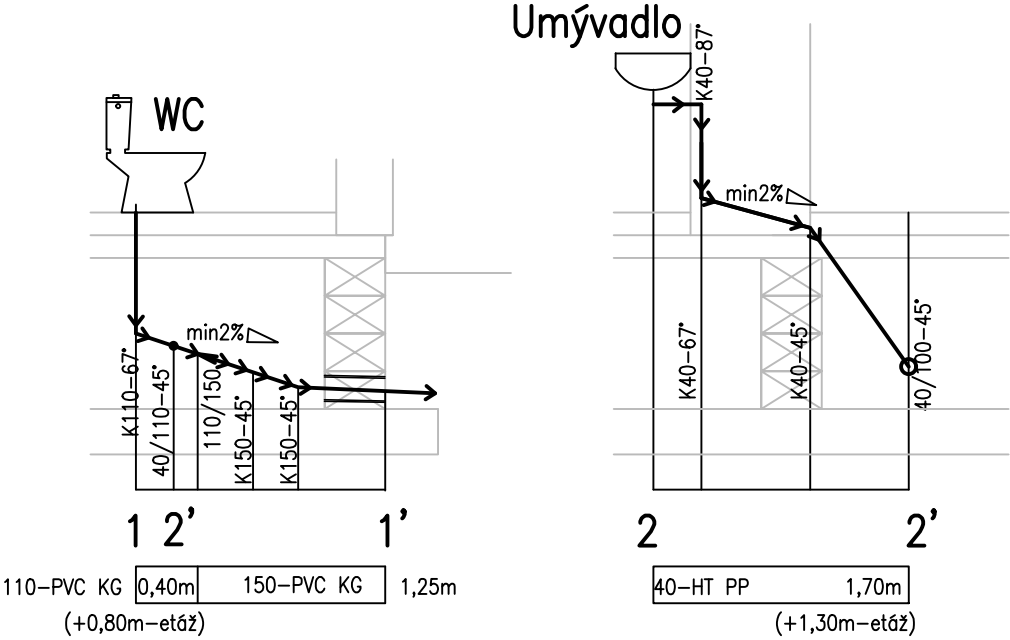

Legenda zařizovacích předmětů


značka	název + popis	počet	napojení odpadu
WC	kombi klozet keramický se spodním napojením	1	DN 110
U	umyvadlo keramické 650x480	1	DN 70 530-580mm nad podlahou

PŮDORYS – VODOVOD

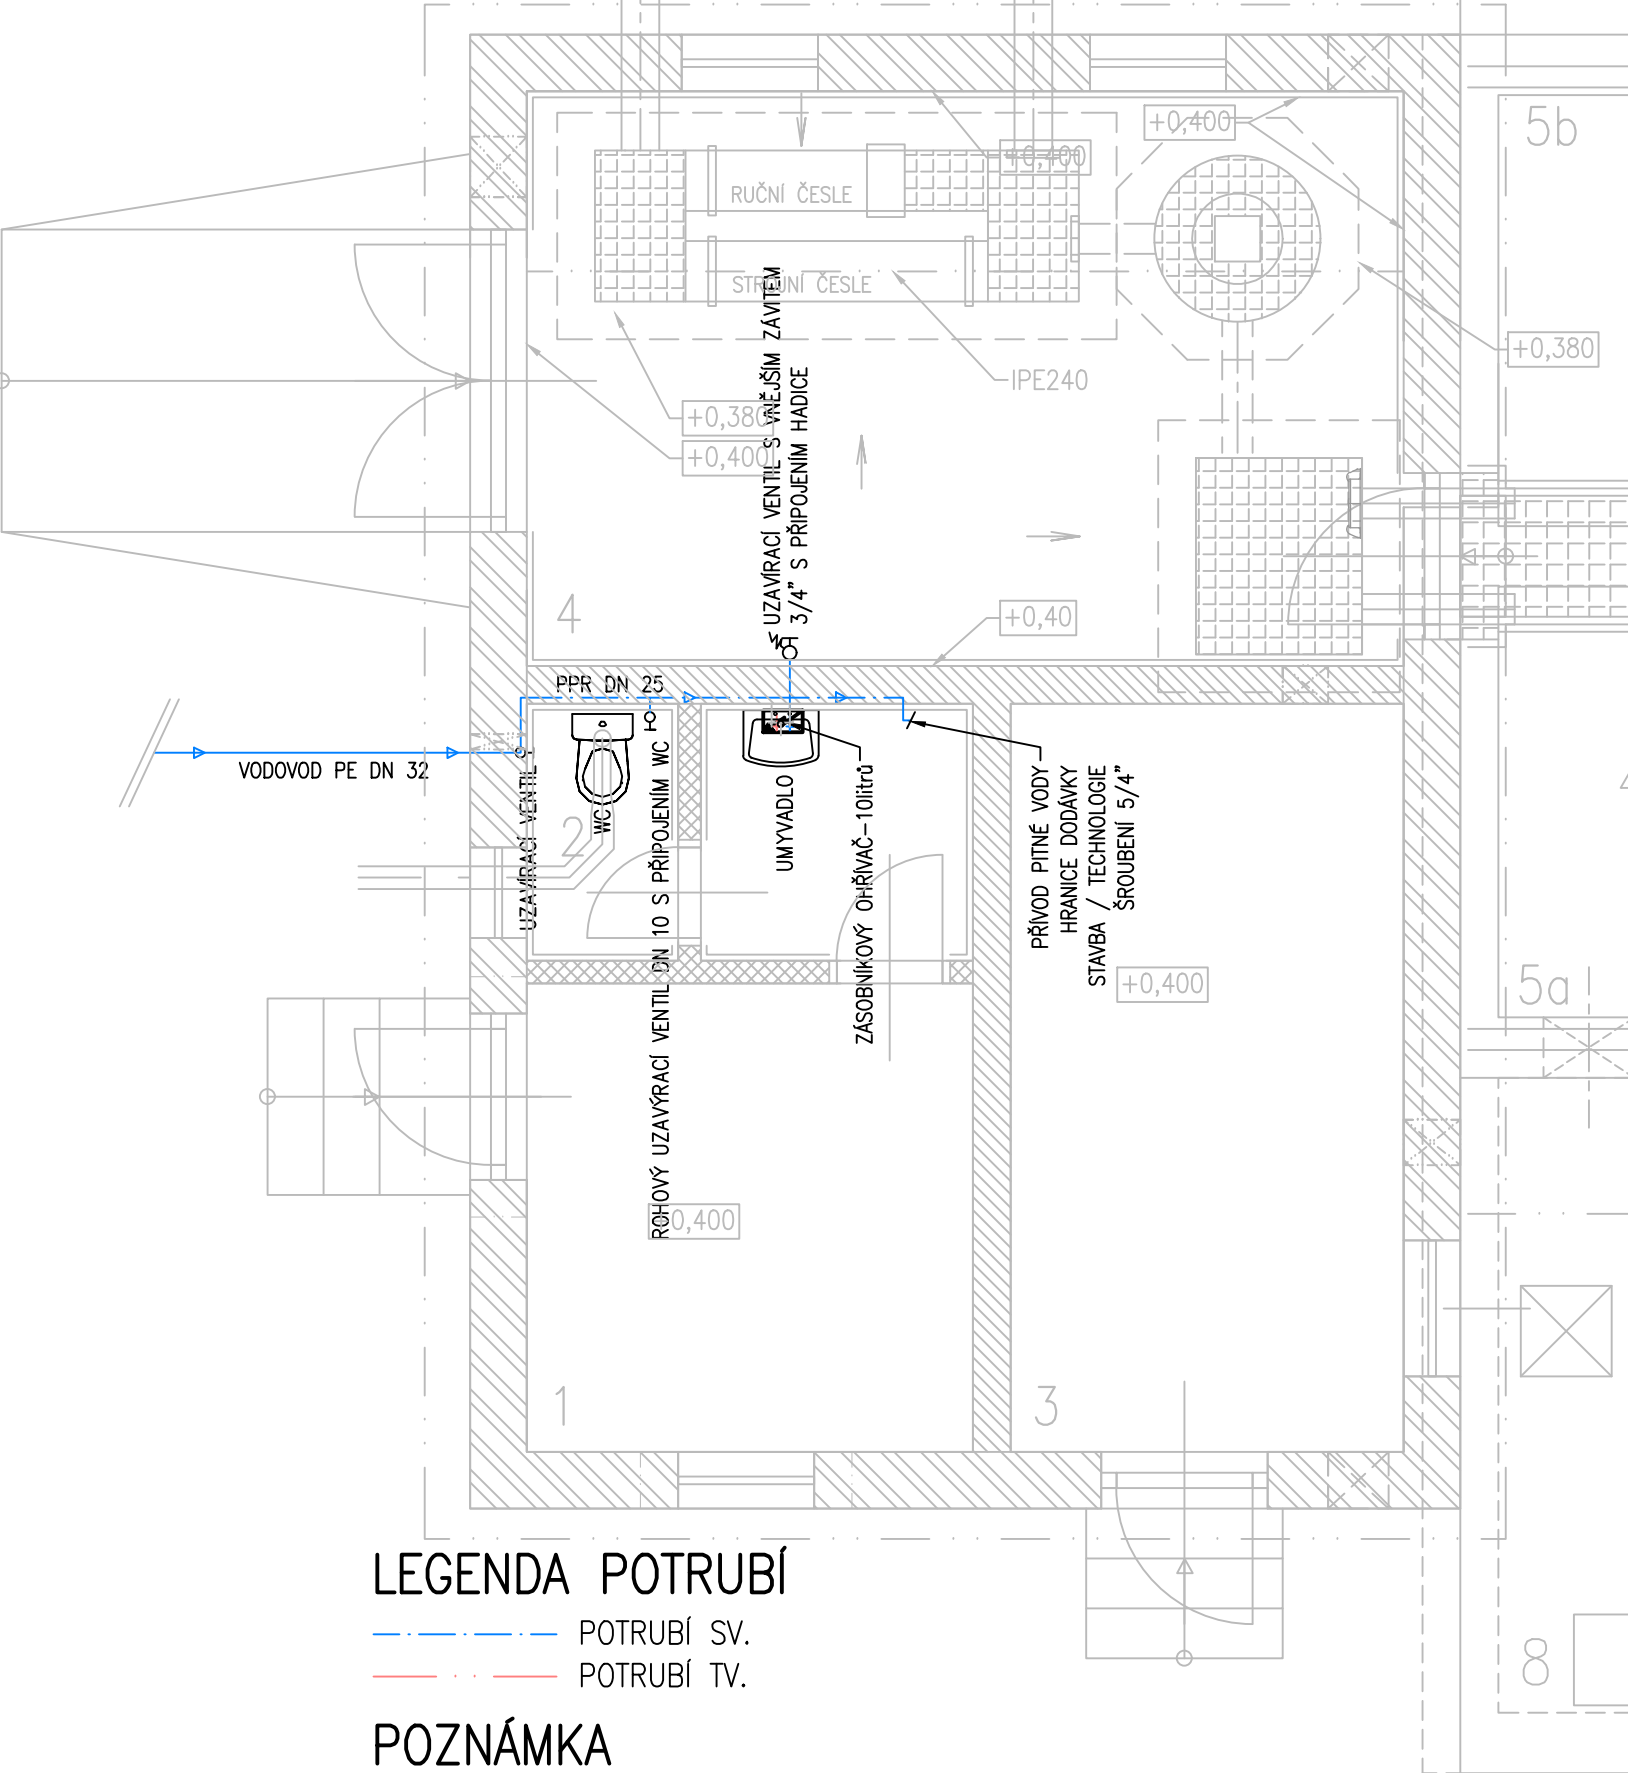

LEGENDA POTRUBÍ
POTRUBÍ SV.
POTRUBÍ TV.

POZNÁMKA
PŘI PROSTUPU POTRUBÍ PŘES ZÁKLADOVOU DESKU BUDE POTRUBÍ ULOŽENO V OCELOVÝCH CHRÁNIČKÁCH

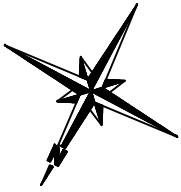

±0,000=198,70m n. m. – HORNÍ HRANA AKTIVAČNÍCH NÁDRŽÍ

VYPRACOVAL Ing. M. HAVLATA	KONTROLOVAL Ing. Jiřka Malá	ZODP. PROJ. Ing. P. PLUCHTA	HIP Ing. Jiřka Malá	PROVOD inž. spol. s r.o. V Podhájí 226/28 400 01 Ústí n.L. tel.: 475 201 580 provod@provod.cz http://www.provod.cz		
VODOPRÁVNÍ ÚŘAD : Město Litoměřice, Mírové náměstí 15/7, 412 01				FORMÁT	4xA4	ČÍSLO PARÉ
INVESTOR : Město Štětí, Mírové nám. 163, Štětí 411 08				STUPEŇ	DPS k VZ	
STAVBA: Odkanalizování sídel města Štětí Počeplice, Stračí, Radouň, Chcebuz a Brocno z toho část "Radouň ČOV a kanalizace Chcebuz-kanalizace, Brocno-kanalizace" změna ČOV Radouň z 800 na 1100 EO				DATUM	11/2023	
D1.1- STAVEBNÍ ŘEŠENÍ				MĚŘÍTKO	1 : 50	
OBSAH: SO 01.01 – OBJEKT ČOV ZTI				kótováno v	m	
				Č. ZAKÁZKY	220	Č. VÝKRESU D1.1_01.01_12
				Č. VÝKRESU		