




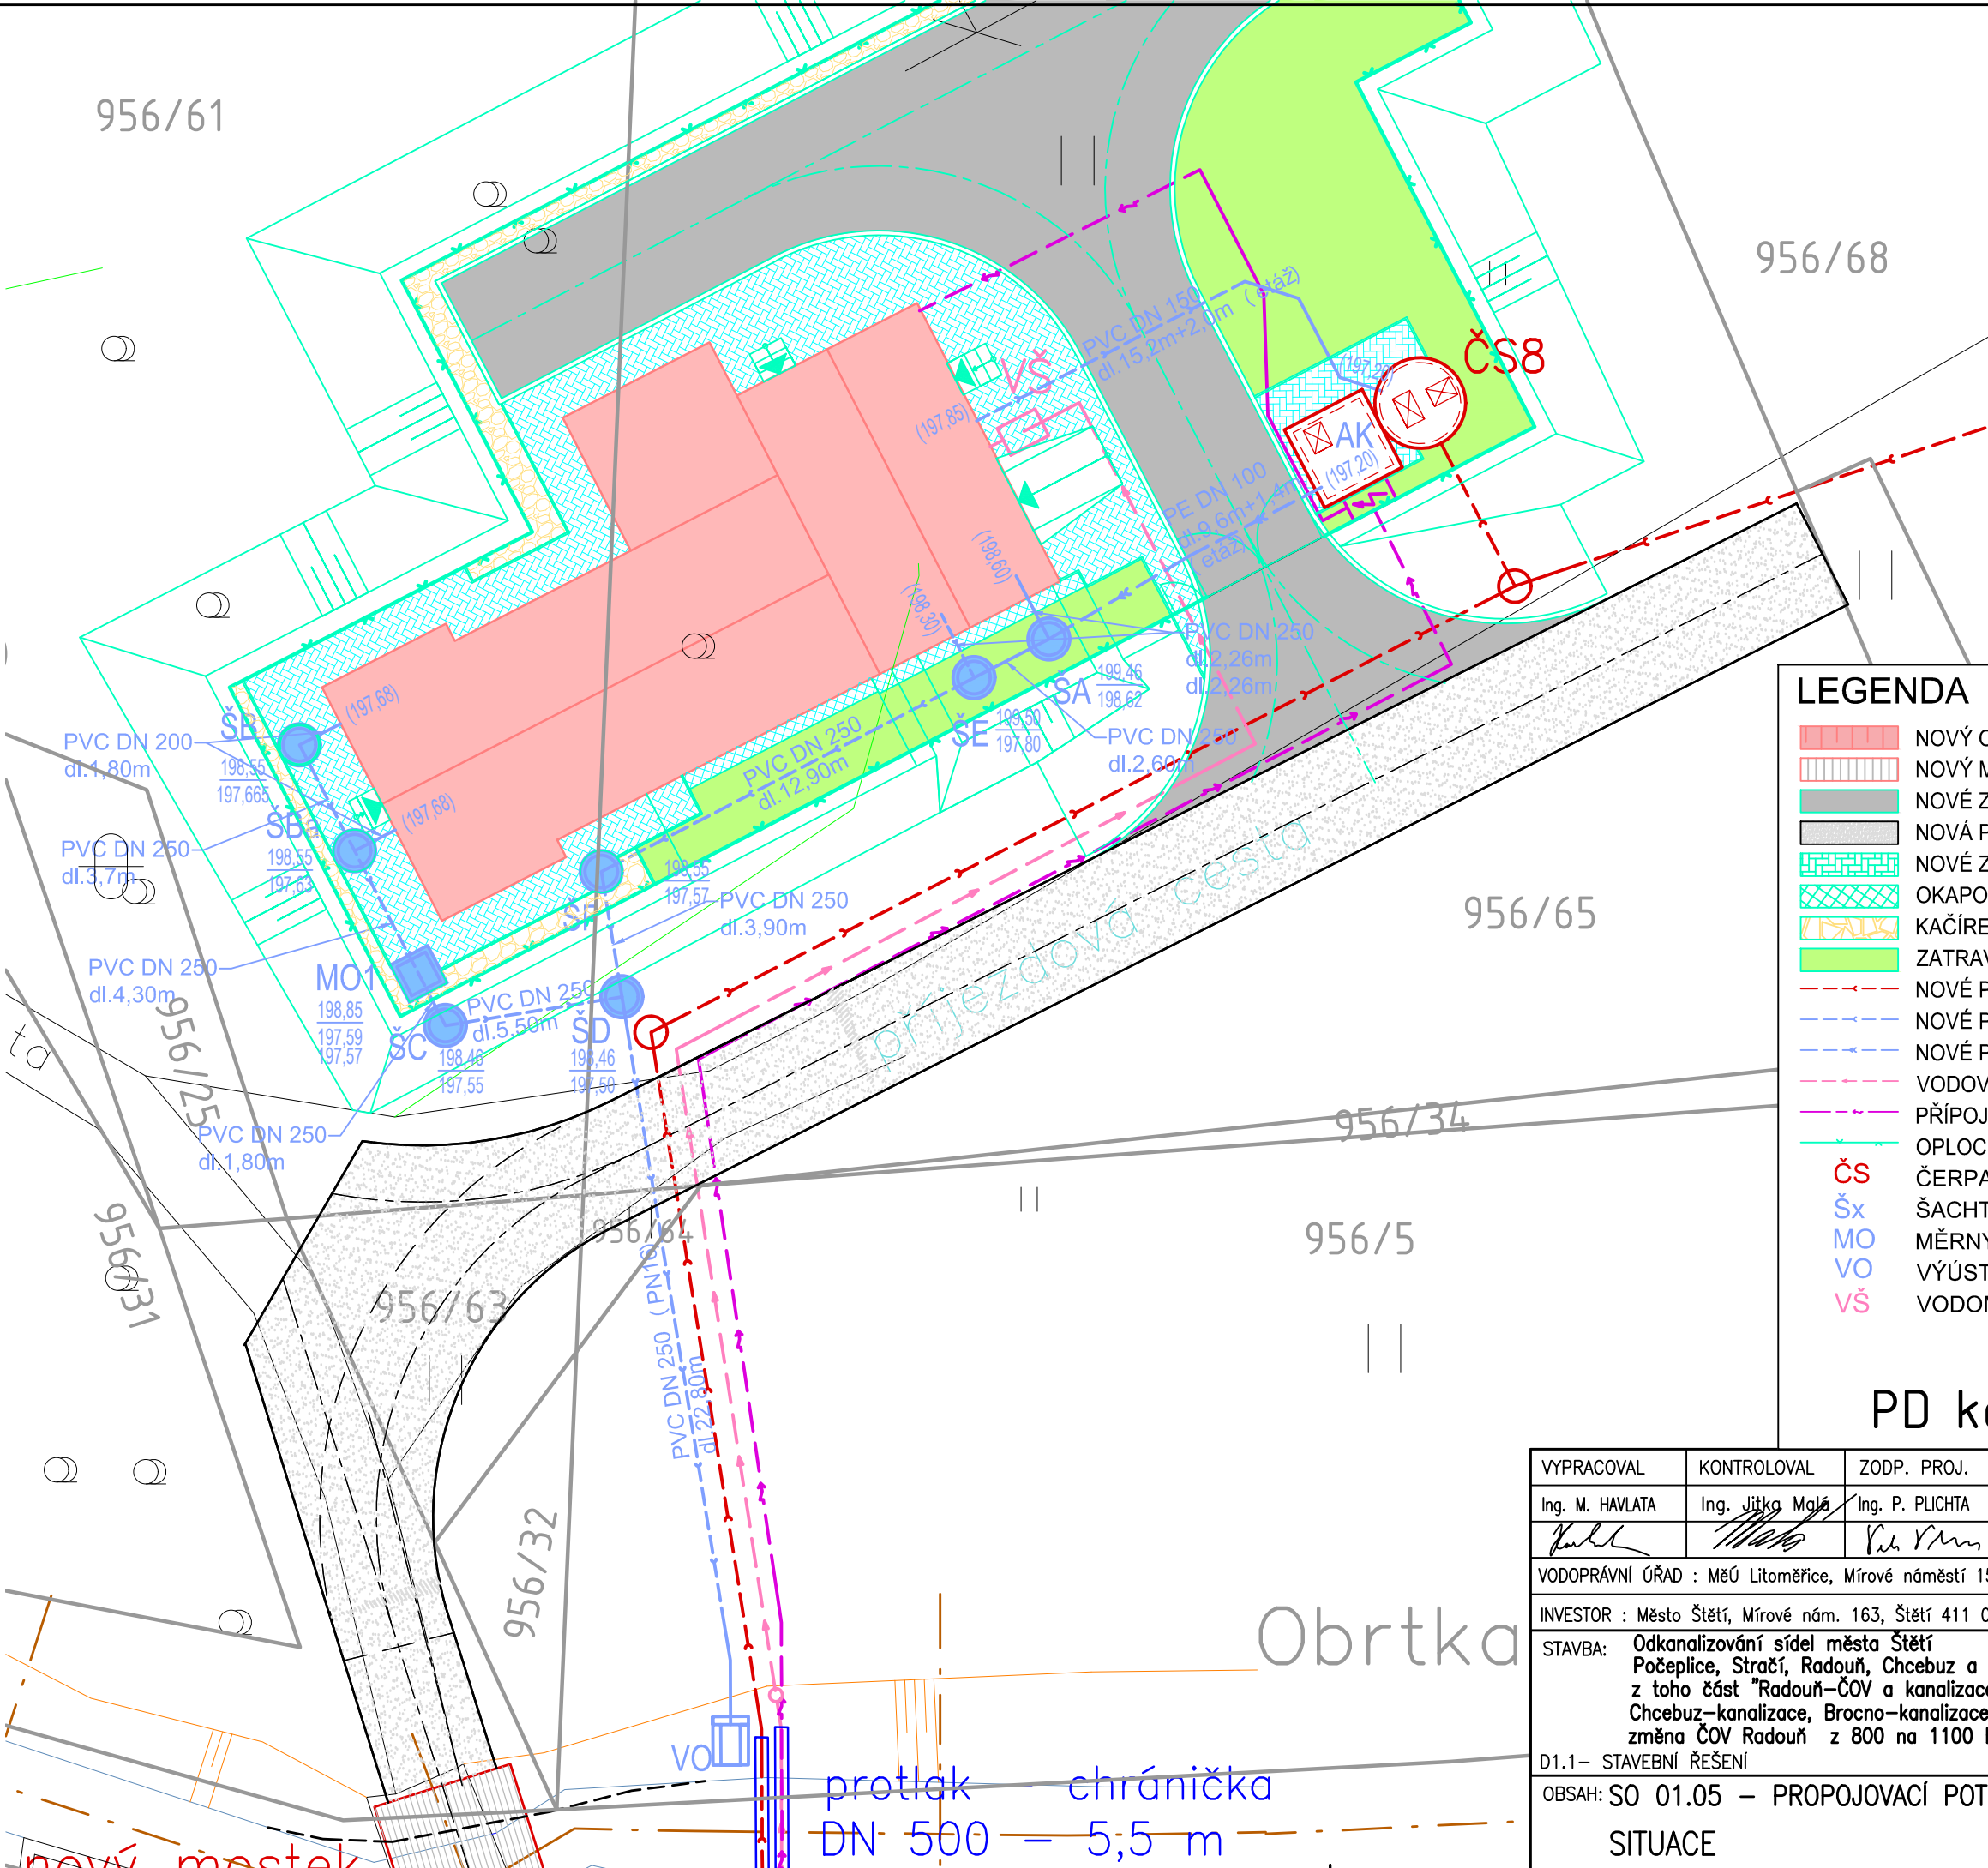


LEGENDA

- NOVÝ OBJEKT ČOV
- NOVÝ MOSTEK
- NOVÉ ZPEVNĚNÉ PLOCHY - POJÍZDNÉ
- NOVÁ PŘÍJEZDOVÁ KOMUNIKACE
- NOVÉ ZPEVNĚNÉ PLOCHY - POCHOZÍ
- OKAPOVÝ CHODNÍK
- KAČÍREK
- ZATRAVNĚNÉ PLOCHY V AREÁLU ČOV
- NOVÉ PROPOJOVACÍ POTRUBÍ GRAVITAČNÍ (ČÁST KANALIZACE)
- NOVÉ PROPOJOVACÍ POTRUBÍ GRAVITAČNÍ (ČÁST ČOV)
- NOVÉ PROPOJOVACÍ POTRUBÍ VÝTLAK (ČÁST ČOV)
- VODOVODNÍ PŘÍPOJKA
- PŘÍPOJKA NN
- OPLOCENÍ
- ČS ČERPAČÍ STANICE
- Šx ŠACHTA
- MO MĚRNÝ OBJEKT
- VO VÝÚSTNÍ OBJEKT
- VŠ VODOMĚRNÁ ŠACHTA

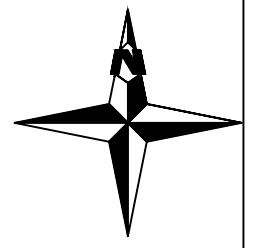

PD ke ZMĚNĚ DPS k VZ - ČOV

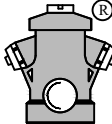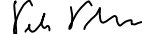VYPRACOVAL	KONTROLOVAL	ZODP. PROJ.	HIP	PROVOD inž. spol. s r.o. V Podhájí 226/28 400 01 Ústí n/L tel.: 475 201 580 provod@provod.cz http://www.provod.cz			
Ing. M. HAVLATA	Ing. Jitka Malá	Ing. P. PLICHTA	Ing. Jitka Malá				
							
VODOPRÁVNÍ ÚŘAD : MěÚ Litoměřice, Mírové náměstí 15/7, 412 01							
INVESTOR : Město Štětí, Mírové nám. 163, Štětí 411 08				FORMÁT	2xA4	ČÍSLO PARÉ	
STAVBA: Odkanalizování sídel města Štětí Počeplice, Stračín, Radouň, Chcebuz a Brocno z toho část "Radouň-ČOV a kanalizace Chcebuz-kanalizace, Brocno-kanalizace" změna ČOV Radouň z 800 na 1100 EO D1.1- STAVEBNÍ ŘEŠENÍ				STUPEŇ	DPS k VZ		
				DATUM	11/2023		
				MĚŘÍTKO	1 : 150		
				kótováno v	m		
OBSAH: SO 01.05 – PROPOJOVACÍ POTRUBÍ				Č. ZAKÁZKY	220		
				Č. VÝKRESU	D1.1_01.05_02		
SITUACE							