





UZEMÍ
POVRCH UZEMÍ
VZDÁLENOST ŠACHET
NÁZVY ŠACHET

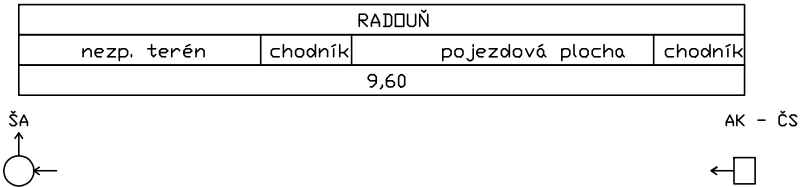

Výtlač z ČS-8 do ŠA

MĚŘÍTKO 1:100 / 1:100

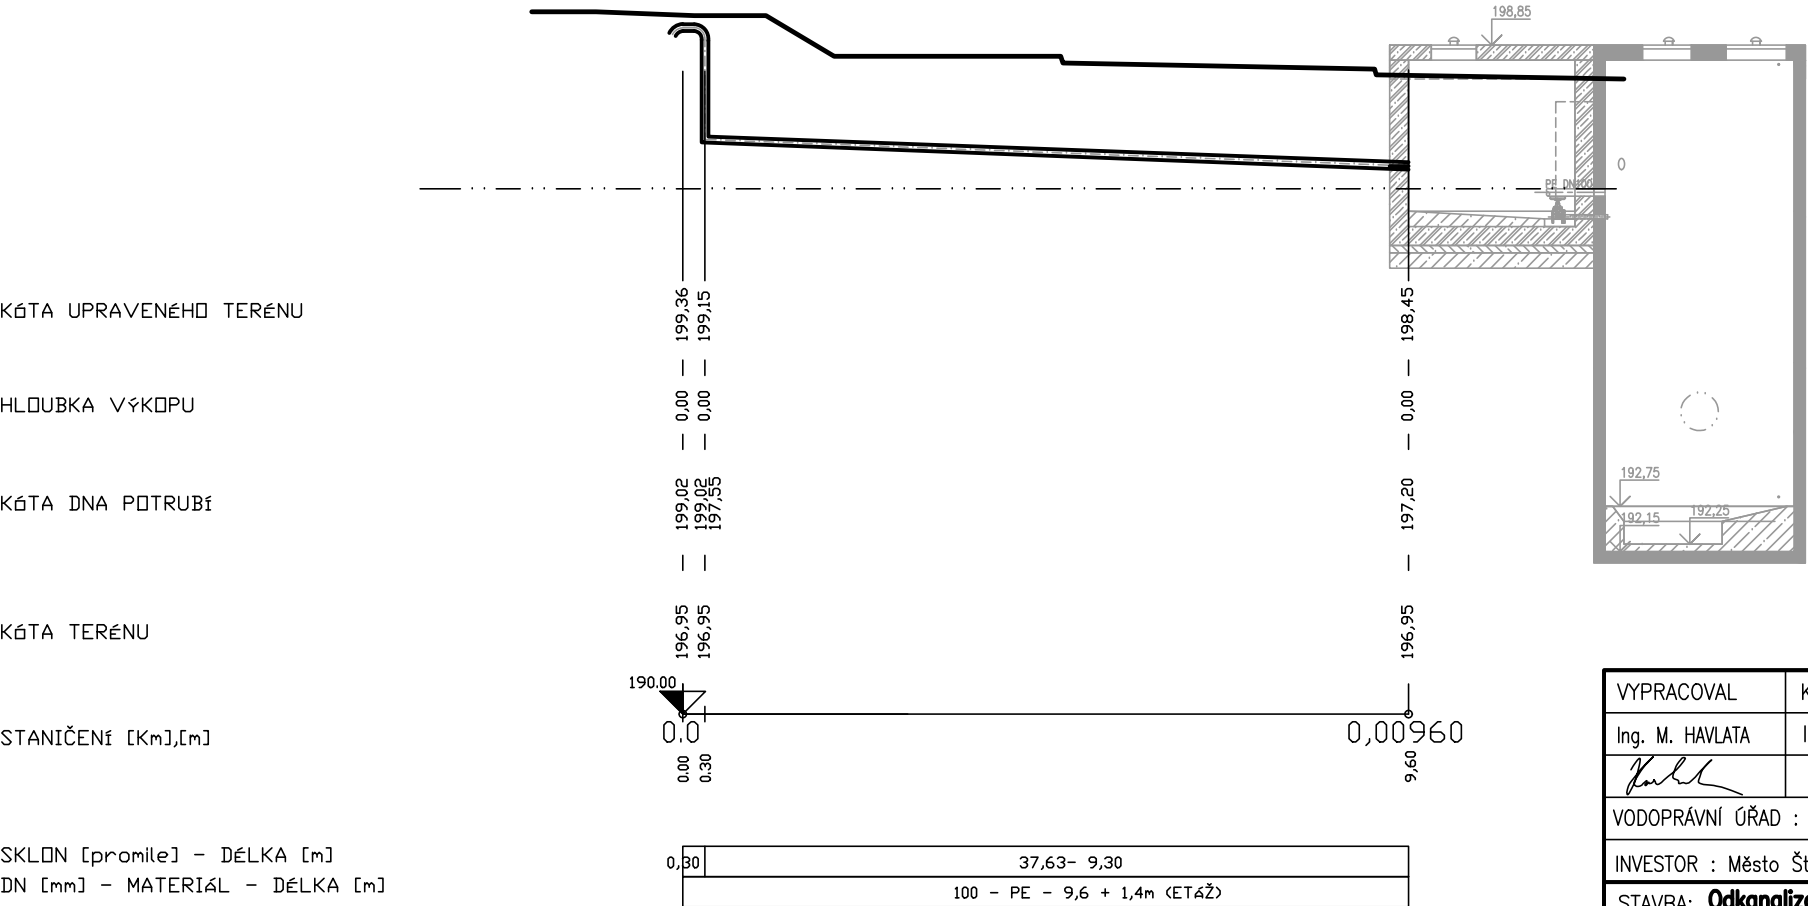

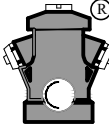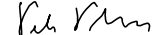VYPRACOVAL		KONTROLOVAL		ZODP. PROJ.		HIP		PROVOD inž. spol. s r.o. V Podhájí 226/28 400 01 Ústí n/L tel.: 475 201 580 provod@provod.cz http://www.provod.cz							
Ing. M. HAVLATA		Ing. Jitka Malá		Ing. P. PLICHTA		Ing. Jitka Malá									
															
VODOPRÁVNÍ ÚŘAD : MěÚ Litoměřice, Mírové náměstí 15/7, 412 01															
INVESTOR : Město Štětí, Mírové nám. 163, Štětí 411 08										FORMÁT		2xA4		ČÍSLO PARÉ	
STAVBA: Odkanalizování sídel města Štětí Počeplice, Stračí, Radouň, Chcebuz a Brocno z toho část "Radouň ČOV a kanalizace Chcebuz-kanalizace, Brocno-kanalizace" změna ČOV Radouň z 800 na 1100 EO D1.1- STAVEBNÍ ŘEŠENÍ										STUPEŇ		DPS k VZ			
										DATUM		11/2023			
										MĚŘÍTKO		1:100/100			
										kótováno v		mm			
										Č. ZAKÁZKY		220			
OBSAH: SO 01.05 – PROPOJOVACÍ POTRUBÍ										Č. VÝKRESU		D1.1_01.05_04			
PP-Výtlač z ČS-8 do ŠA															