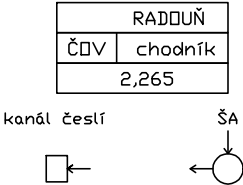


UZEMÍ
POVRCH UZEMÍ
VZDÁLENOST ŠACHET
NÁZVY ŠACHET



NÁTOK Z ŠA DO
KANÁLU ČESLÍ

MĚŘÍTKO 1:100 / 1:100

KÓTA UPRAVENÉHO TERÉNU

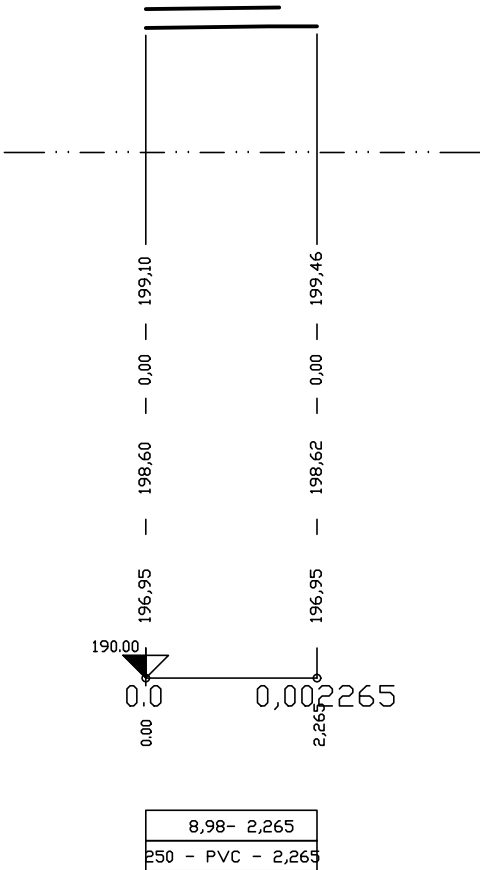
HLoubKA VÝKOPU

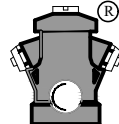
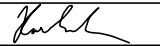
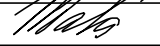
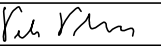
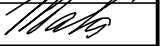
KÓTA dna POTRUBÍ

KÓTA TERÉNU

STANIČENÍ [Km],[m]

SKLDN [promile] - DĚLKA [m]
DN [mm] - MATERIÁL - DĚLKA [m]



VYPRACOVAL				KONTROLOVAL				ZODP. PROJ.				HIP				PROVOD inž. spol. s r.o. V Podhájí 226/28 400 01 Ústí n/L tel.: 475 201 580 provod@provod.cz http://www.provod.cz											
Ing. M. HAVLATA				Ing. Jitka Malá				Ing. P. PLICHTA				Ing. Jitka Malá															
																											
VODOPRÁVNÍ ÚŘAD : MěÚ Litoměřice, Mírové náměstí 15/7, 412 01																											
INVESTOR : Město Štětí, Mírové nám. 163, Štětí 411 08																FORMÁT				2xA4				ČÍSLO PARÉ			
STAVBA: Odkanalizování sídel města Štětí Počeplice, Stračí, Radouň, Chcebuz a Brocno z toho část "Radouň ČOV a kanalizace Chcebuz-kanalizace, Brocno-kanalizace" změna ČOV Radouň z 800 na 1100 EO D1.1- STAVEBNÍ ŘEŠENÍ																STUPEŇ				DPS k VZ							
																DATUM				11/2023							
																MĚŘÍTKO				1:100/100							
																kótováno v				mm							
OBSAH: SO 01.05 – PROPOJOVACÍ POTRUBÍ																Č. ZAKÁZKY				220				D1.1_01.05_05			
PP-NÁTOK Z ŠA DO KANÁLU ČESLÍ																Č. VÝKRESU											