


UZEMÍ
POVRCH UZEMÍ
VZDÁLENOST ŠACHET
NÁZVY ŠACHET

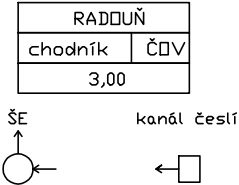

OBTOK BIOLOGICKÉ
LINKY ČOV

MĚŘÍTKO 1:100 / 1:100

KÓTA UPRAVENÉHO TERÉNU


HLoubKA VÝKOPU



KÓTA DNA POTRUBÍ

KÓTA TERÉNU

STANIČENÍ [Km],[m]

SKLON [promile] – DÉLKA [m]
DN [mm] – MATERIÁL – DÉLKA [m]

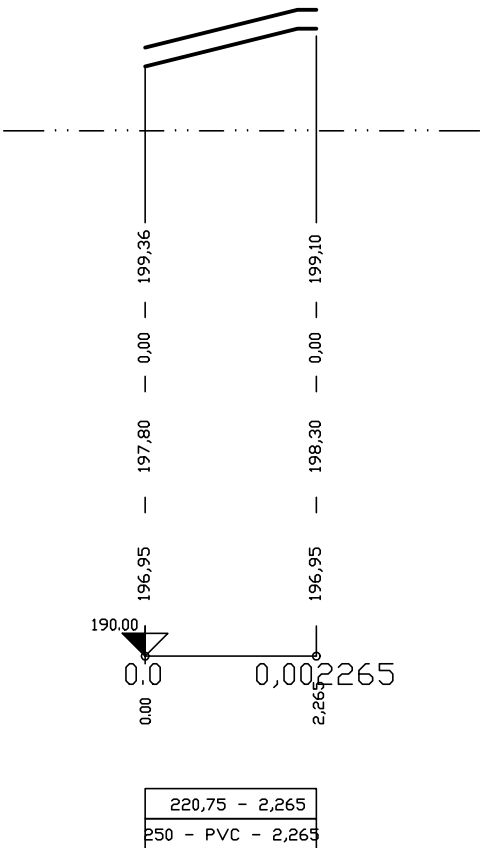

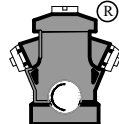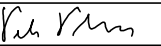VYPRACOVAL		KONTROLOVAL		ZODP. PROJ.		HIP		PROVOD inž. spol. s r.o.				
Ing. M. HAVLATA		Ing. Jitka Malá		Ing. P. PLICHTA		Ing. Jitka Malá		V Podhájí 226/28 400 01 Ústí n/L tel.: 475 201 580 provod@provod.cz http://www.provod.cz 				
												
VODOPRÁVNÍ ÚŘAD : MěÚ Litoměřice, Mírové náměstí 15/7, 412 01												
INVESTOR : Město Štětí, Mírové nám. 163, Štětí 411 08									FORMÁT		2xA4	ČÍSLO PARÉ
STAVBA: Odkanalizování sídel města Štětí Počeplice, Stračí, Radouň, Chcebuz a Brocno z toho část "Radouň ČOV a kanalizace Chcebuz–kanalizace, Brocno–kanalizace" změna ČOV Radouň z 800 na 1100 EO D1.1– STAVEBNÍ ŘEŠENÍ									STUPEŇ		DPS k VZ	
									DATUM		11/2023	
									MĚŘÍTKO		1:100/100	
									kótováno v		mm	
									Č. ZAKÁZKY		220	
OBSAH: SO 01.05 – PROPOJOVACÍ POTRUBÍ PP–OBTOK BIOLOGICKÉ LINKY ČOV									Č. VÝKRESU		D1.1_01.05_06	