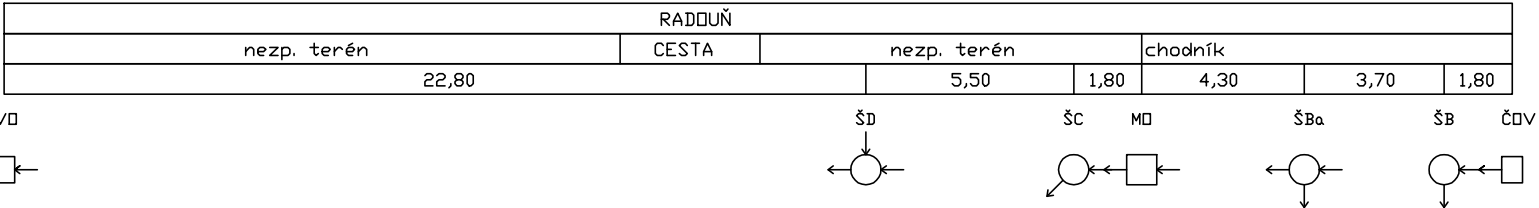


UZEMÍ
POVRCH UZEMÍ
VZDÁLENOST ŠACHET
NÁZVY ŠACHET



ODTOK Z ČOV

MĚŘÍTKO 1:200 / 1:100

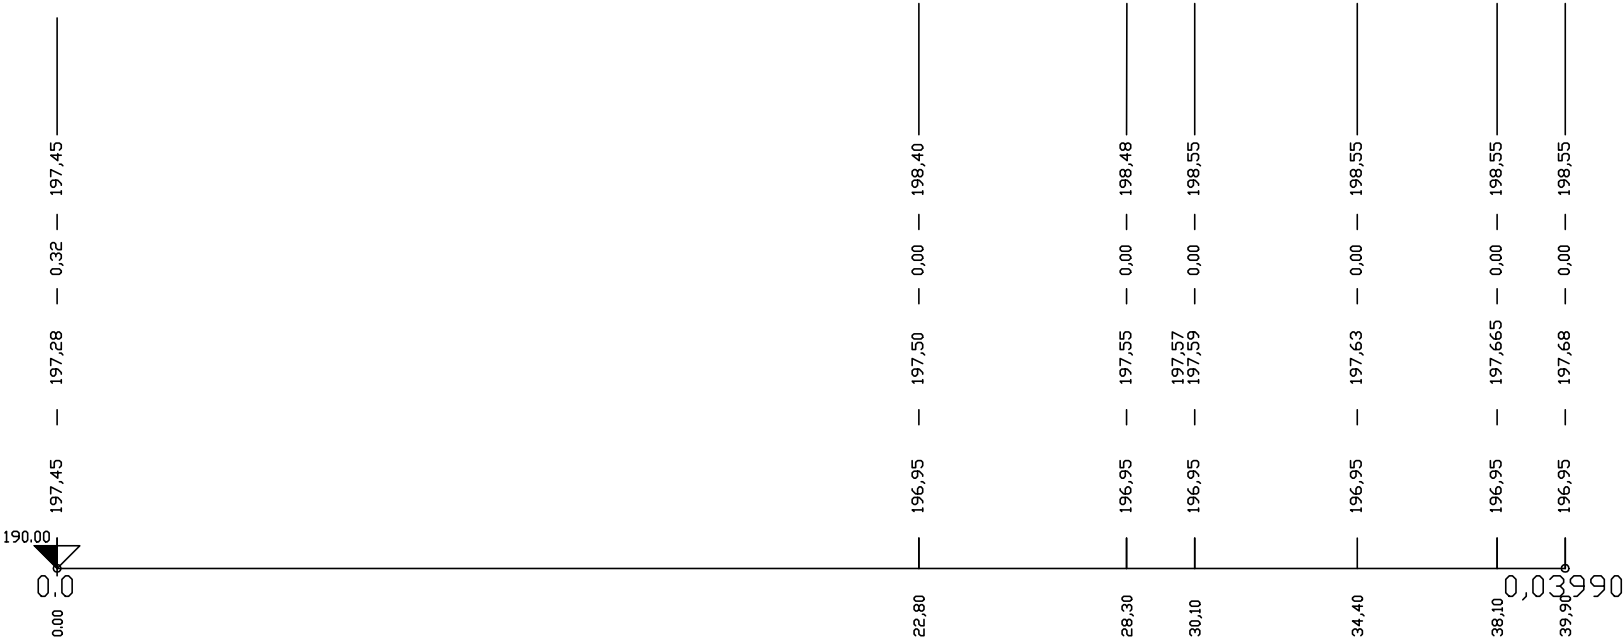
KÓTA UPRAVENÉHO TERÉNU

HLOUBKA VÝKOPU

KÓTA DNA POTRUBÍ

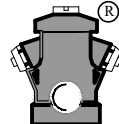
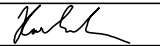
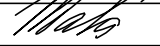
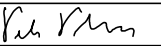
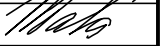
KÓTA TERÉNU

STANIČENÍ [Km],[m]



SKLON [promile] - DÉLKA [m]
DN [mm] - MATERIÁL - DÉLKA [m]

9,63- 30,10	9,18 - 9,80
250 - PVC - 38,10	200 - PVC - 1,80

VYPRACOVAL	KONTROLOVAL	ZODP. PROJ.	HIP	PROVOD inž. spol. s r.o. V Podhájí 226/28 400 01 Ústí n/L tel.: 475 201 580 provod@provod.cz http://www.provod.cz 		
Ing. M. HAVLATA	Ing. Jitka Malá	Ing. P. PLICHTA	Ing. Jitka Malá			
						
VODOPRÁVNÍ ÚŘAD : MěÚ Litoměřice, Mírové náměstí 15/7, 412 01						
INVESTOR : Město Štětí, Mírové nám. 163, Štětí 411 08				FORMÁT	2xA4	ČÍSLO PARÉ
STAVBA: Odkanalizování sídel města Štětí Počeplice, Stračí, Radouň, Chcebuz a Brocno z toho část "Radouň ČOV a kanalizace Chcebuz-kanalizace, Brocno-kanalizace" změna ČOV Radouň z 800 na 1100 EO D1.1- STAVEBNÍ ŘEŠENÍ				STUPEŇ	DPS k VZ	
				DATUM	11/2023	
				MĚŘÍTKO	1:200/100	
				kótováno v	mm	
OBSAH: SO 01.05 – PROPOJOVACÍ POTRUBÍ				Č. ZAKÁZKY	220	D1.1_01.05_09
PP-ODTOK Z ČOV				Č. VÝKRESU		