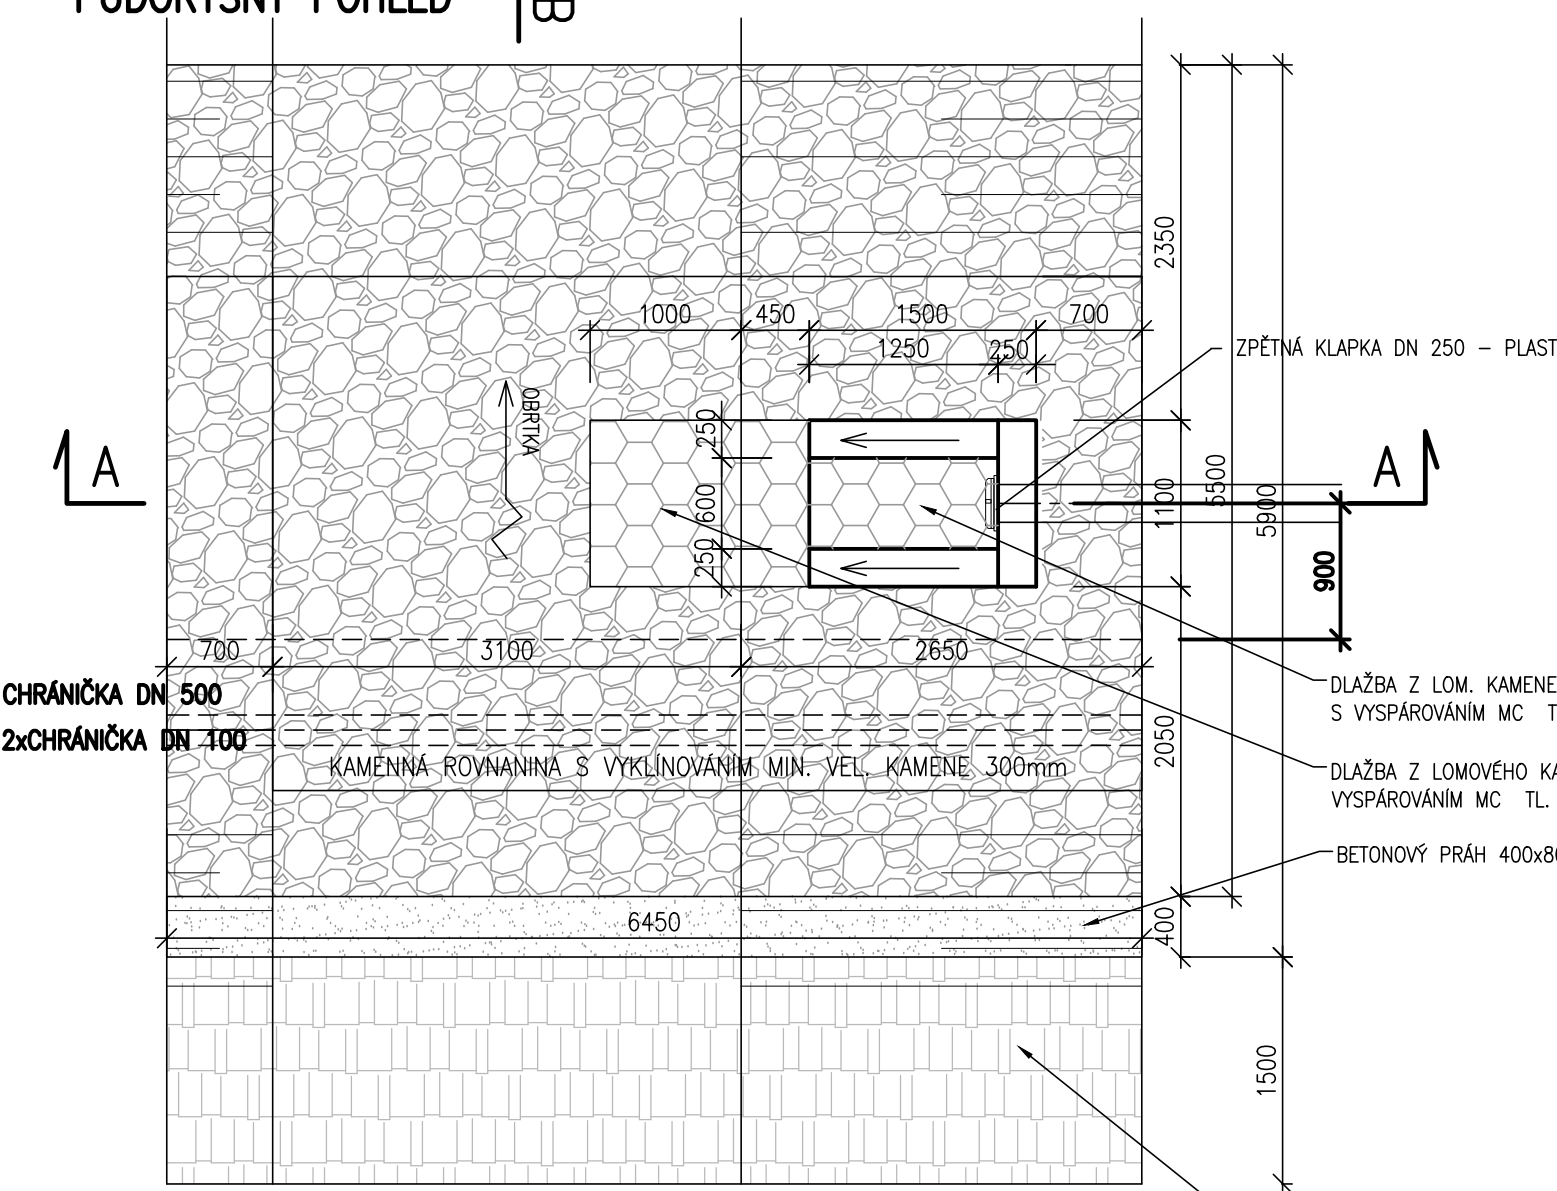


PŮDORYSNÝ POHLED

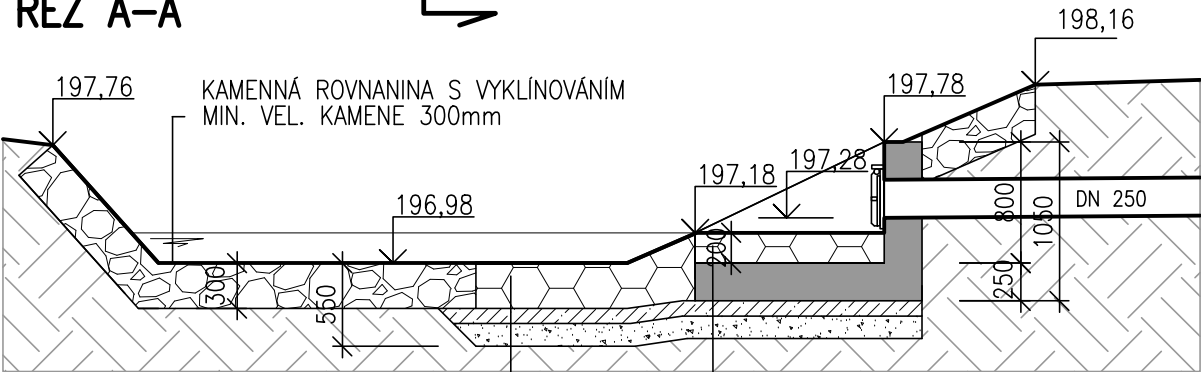


A

CHRÁNIČKA DN 500
2xCHRÁNIČKA DN 100

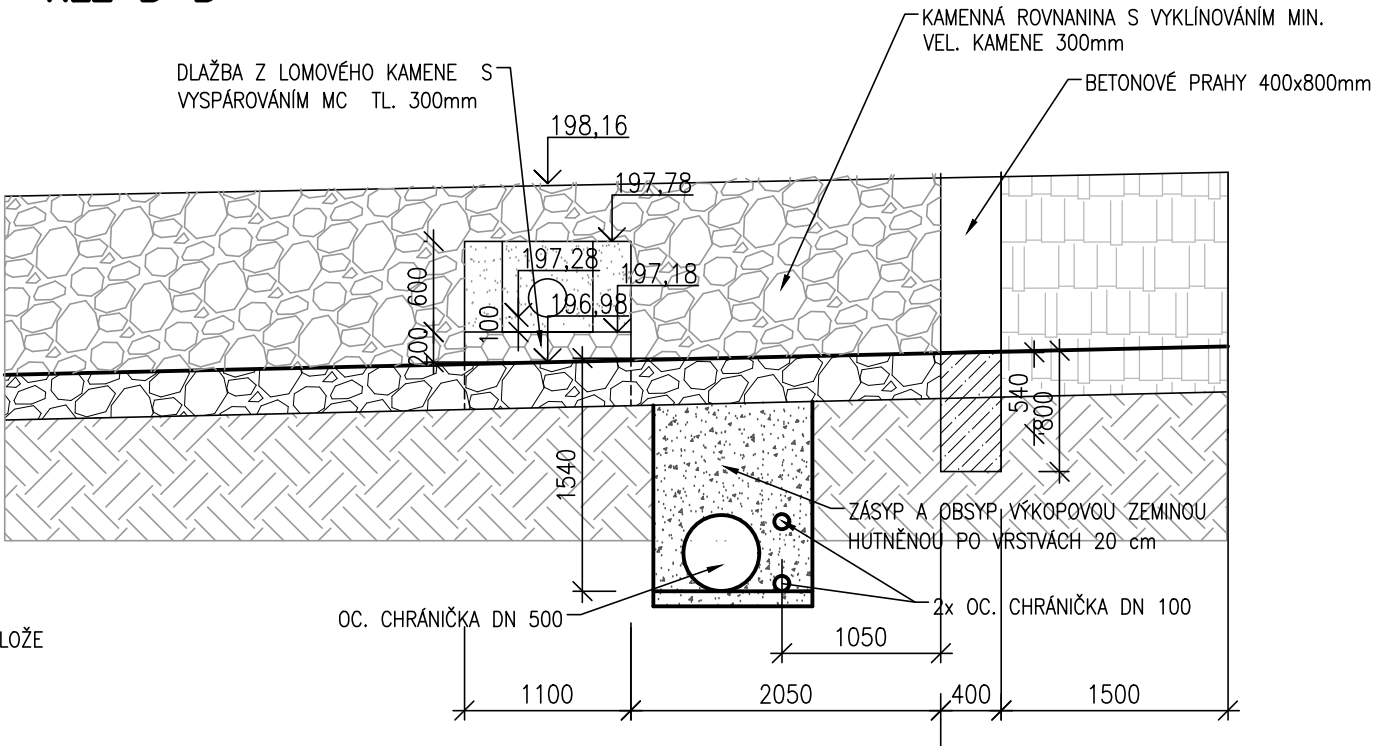


ŘEZ A-A



- DLAŽBA Z LOM. KAMENE DO BETON. LOŽE S VYSPÁROVÁNÍM MC TL. 200mm
- ŽELEZOBETONOVÉ DNO VÝPUSTNÍHO OBJEKTU TL. 250mm
- PODKLADNÍ BETON C12/15 TL. 100mm
- ŠTĚRKOPÍSKOVÝ PODSYP TL. 150mm
- ROSTLÝ TERÉN
- DLAŽBA Z LOMOVÉHO KAMENE S VYSPÁROVÁNÍM MC TL. 300mm
- PODKLADNÍ BETON C12/15 TL. 100mm
- ŠTĚRKOPÍSKOVÝ PODSYP TL. 150mm
- ROSTLÝ TERÉN

ŘEZ B-B

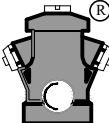
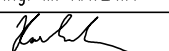
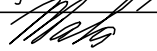
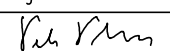


LEGENDA MATERIÁLŮ

- BETON C12/15
- ŽELEZOBETON C25/30 (DLE KONSTRUKČNÍ ČÁSTI)
- DLAŽBA Z LOMOVÉHO KAMENE
- KAMENNÁ ROVNANINA S VYKLÍNOVÁNÍM
- ŠTĚRKOPÍSKOVÝ PODSYP
- ROSTLÝ TERÉN
- KAMENNÝ ZÁHOZ – KAMENY ni. 300 mm

PODSYP, OBSYP A ZÁSYP OCELOVÝCH CHRÁNIČEK BUDE PROVEDEN VÝKOPOVOU ZEMINOU HUTNĚNOU PO VRSTVÁCH TL. 20 cm

PD ke ZMĚNĚ DPS k VZ – ČOV

VYPRACOVAL	KONTROLOVAL	ZODP. PROJ.	HIP	PROVOD inž. spol. s r.o. V Podhájí 226/28 400 01 Ústí n/L tel.: 475 201 580 provod@provod.cz http://www.provod.cz			
Ing. M. HAVLATA	Ing. Jitka Malá	Ing. P. PLICHTA	Ing. Jitka Malá				
							
VODOPRÁVNÍ ÚŘAD : MěÚ Litoměřice, Mírové náměstí 15/7, 412 01							
INVESTOR : Město Štětí, Mírové nám. 163, Štětí 411 08				FORMÁT	1xA4	ČÍSLO PARÉ	
STAVBA: Odkanalizování sídel města Štětí Počeplice, Stračín, Radouň, Chcebuz a Brocno z toho část "Radouň ČOV a kanalizace Chcebuz–kanalizace, Brocno–kanalizace" změna ČOV Radouň z 800 na 1100 EO D1.1– STAVEBNÍ ŘEŠENÍ				STUPEŇ	DPS k VZ		
				DATUM	11/2023		
				MĚŘÍTKO	1 : 50		
				kótováno v	m		
				OBSAH: SO 01.05 – PROPOJOVACÍ POTRUBÍ VÝÚSTNÍ OBJEKT			
Č. VÝKRESU							