


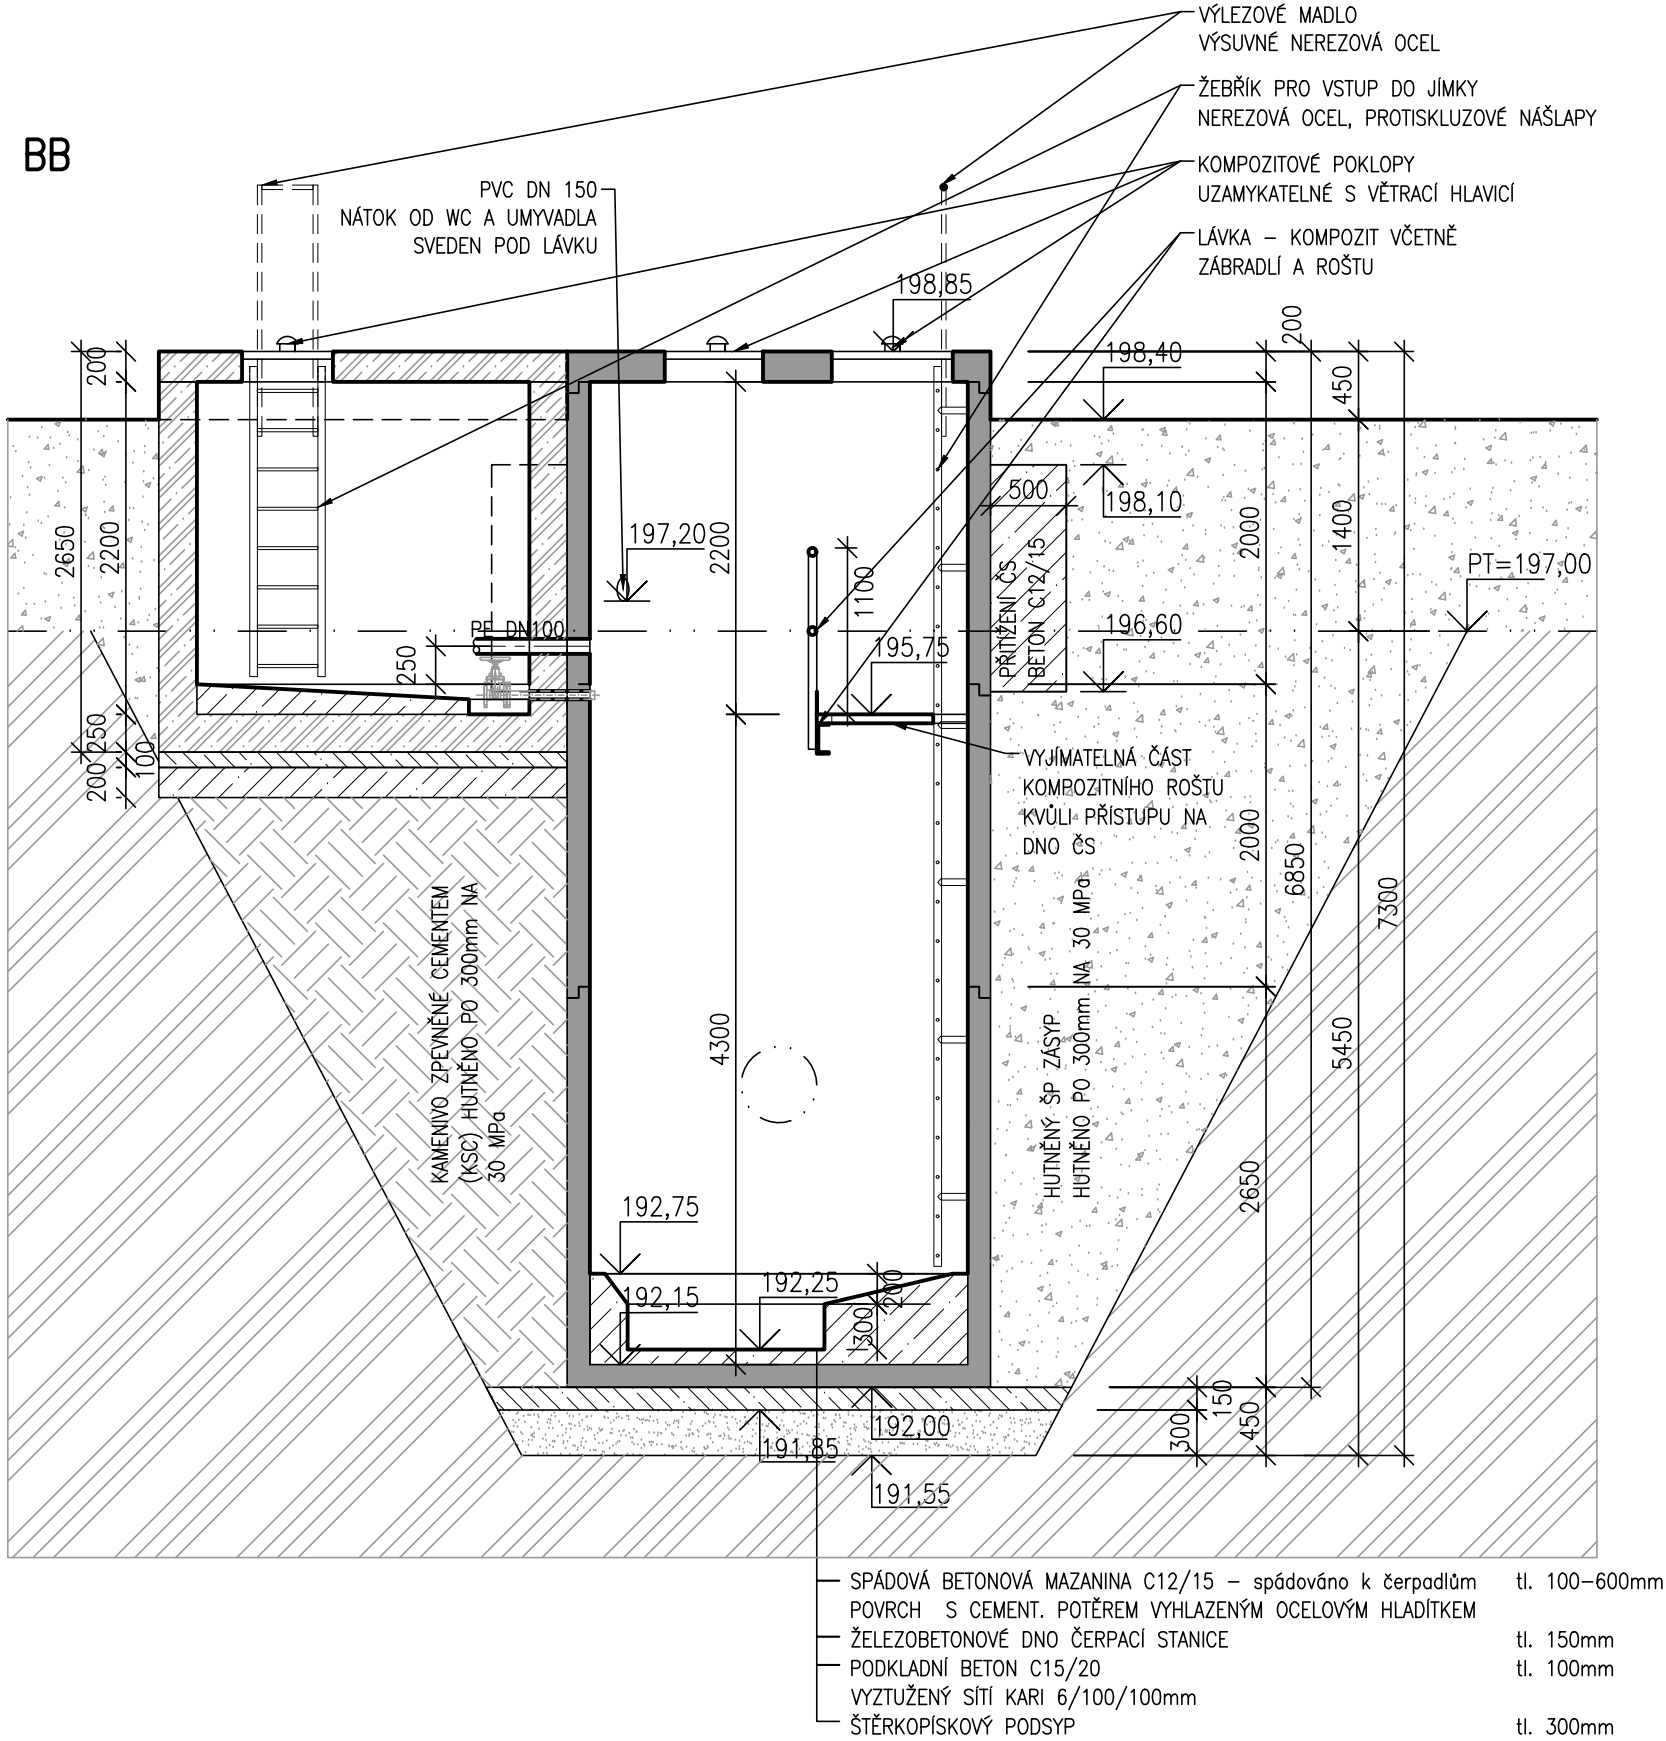


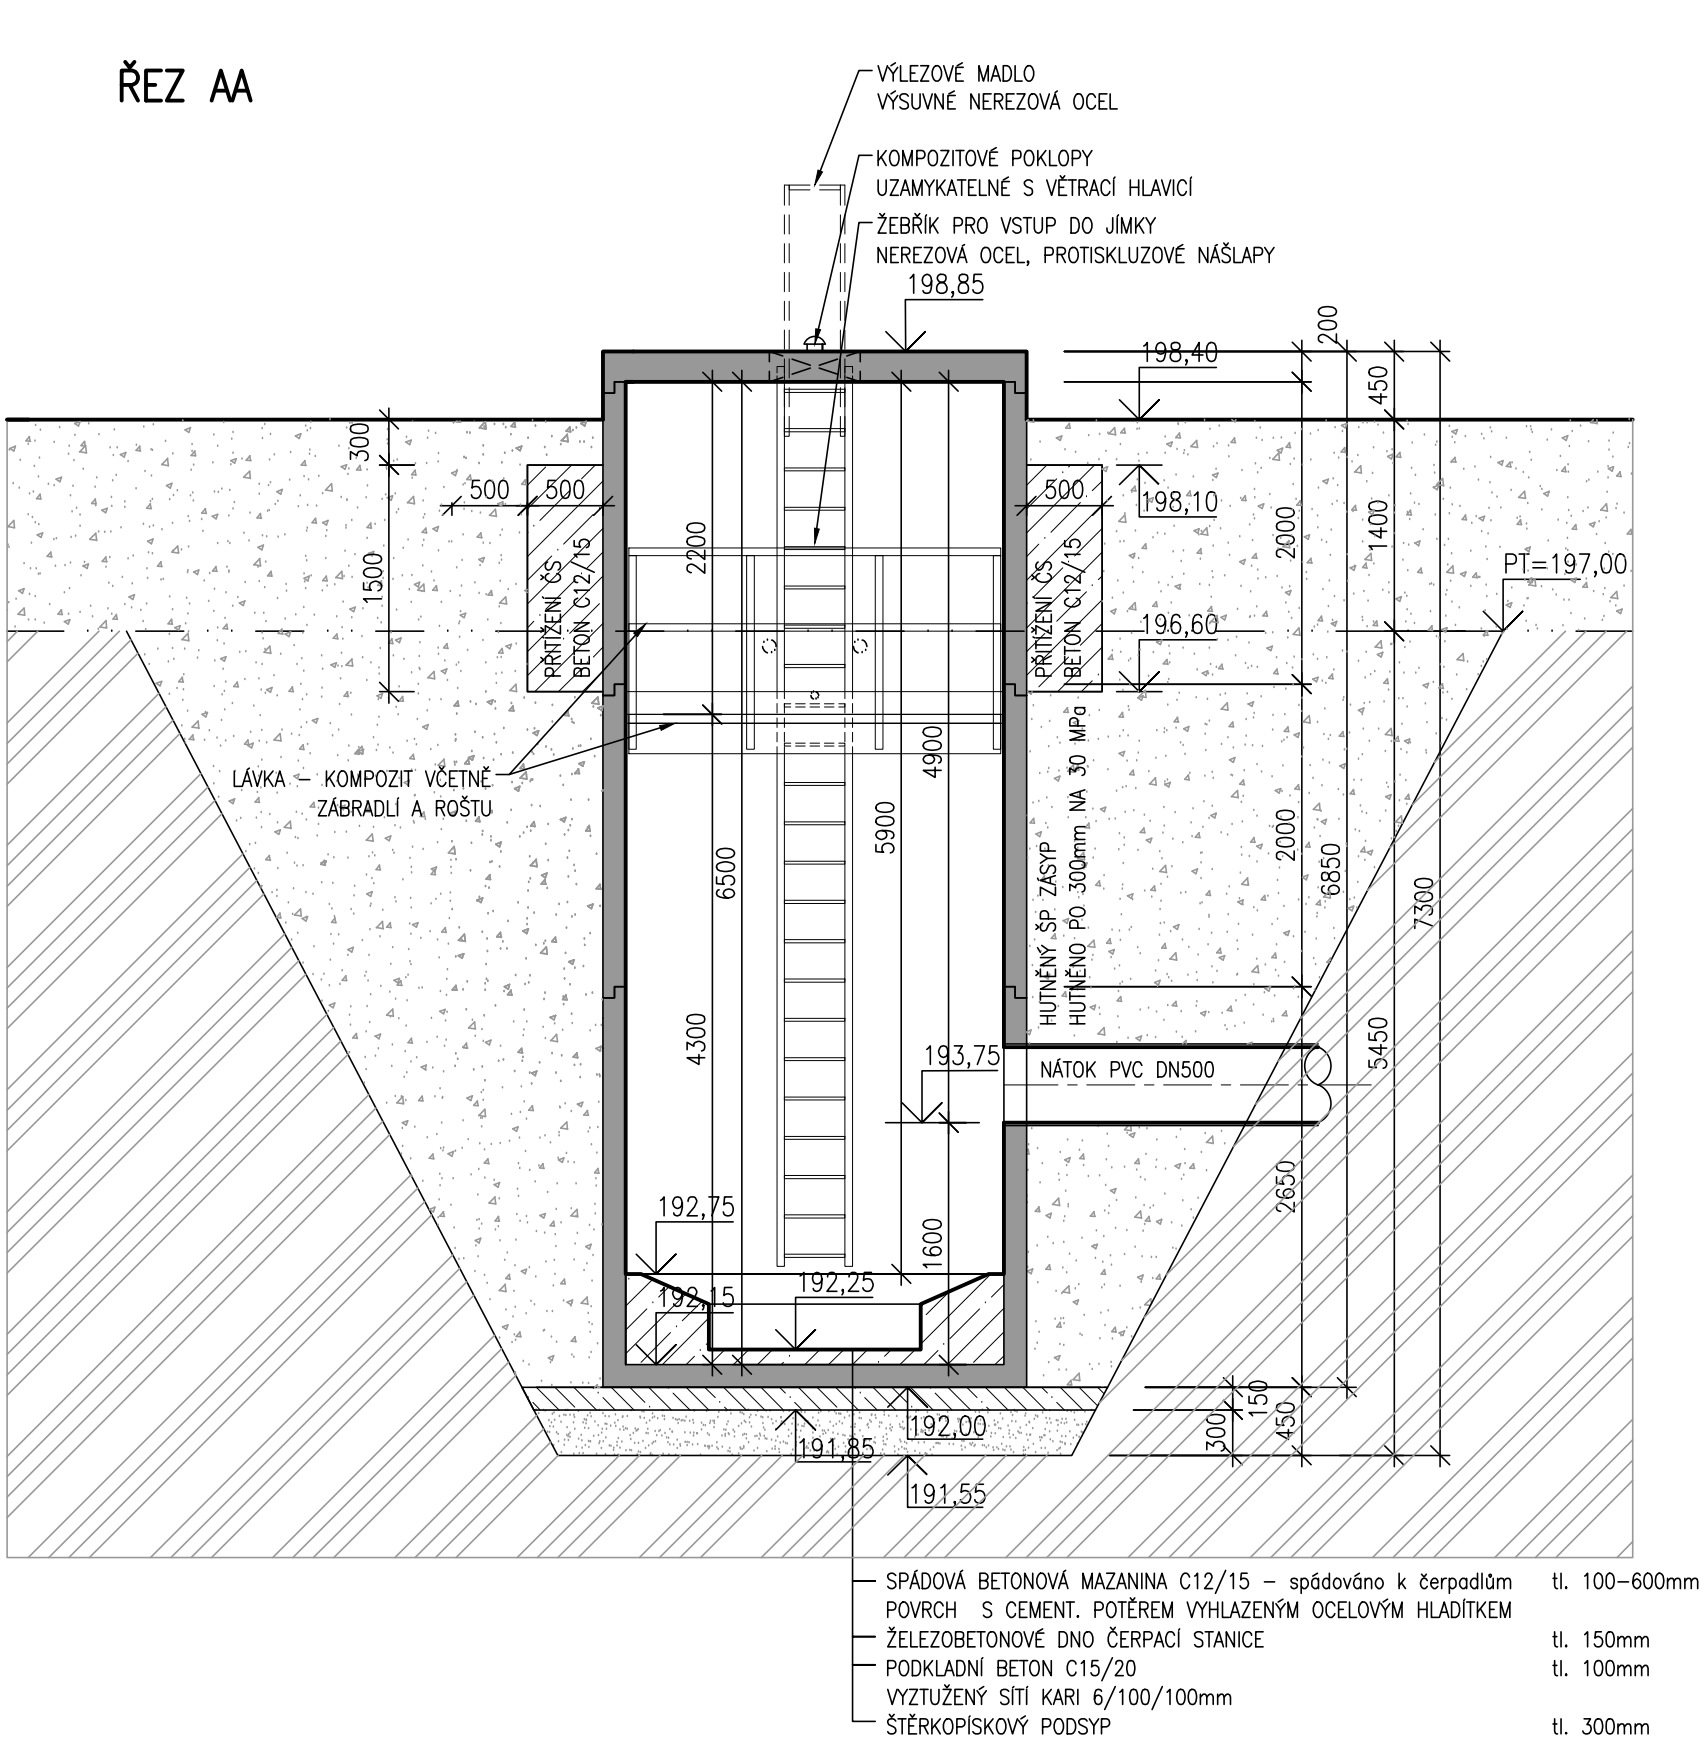

PŮDORYS ZÁKRYTOVÝCH DESEK

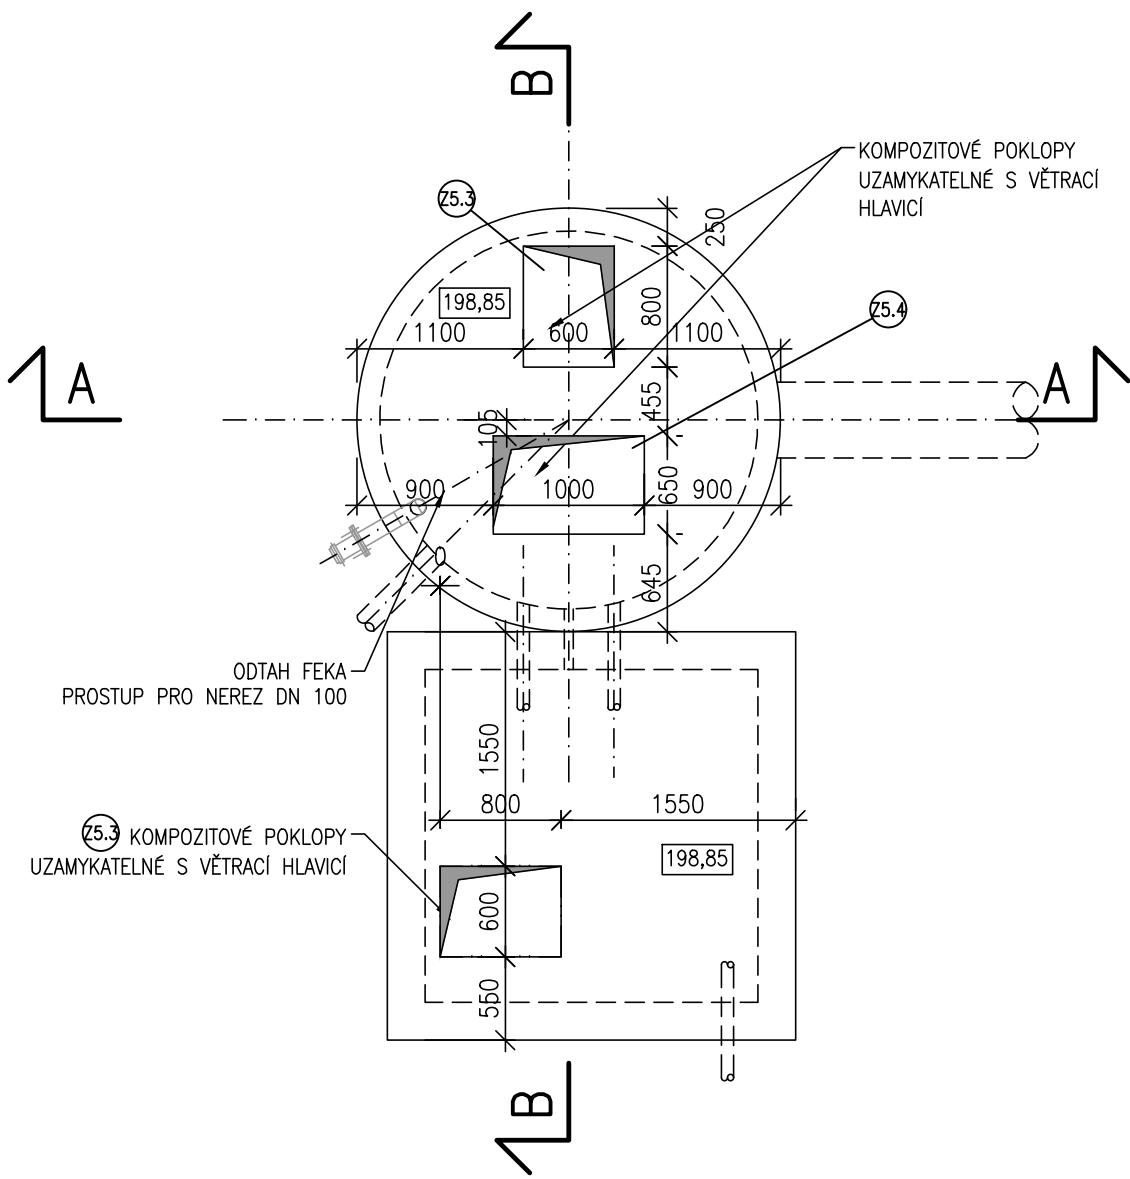

PŮDORYS

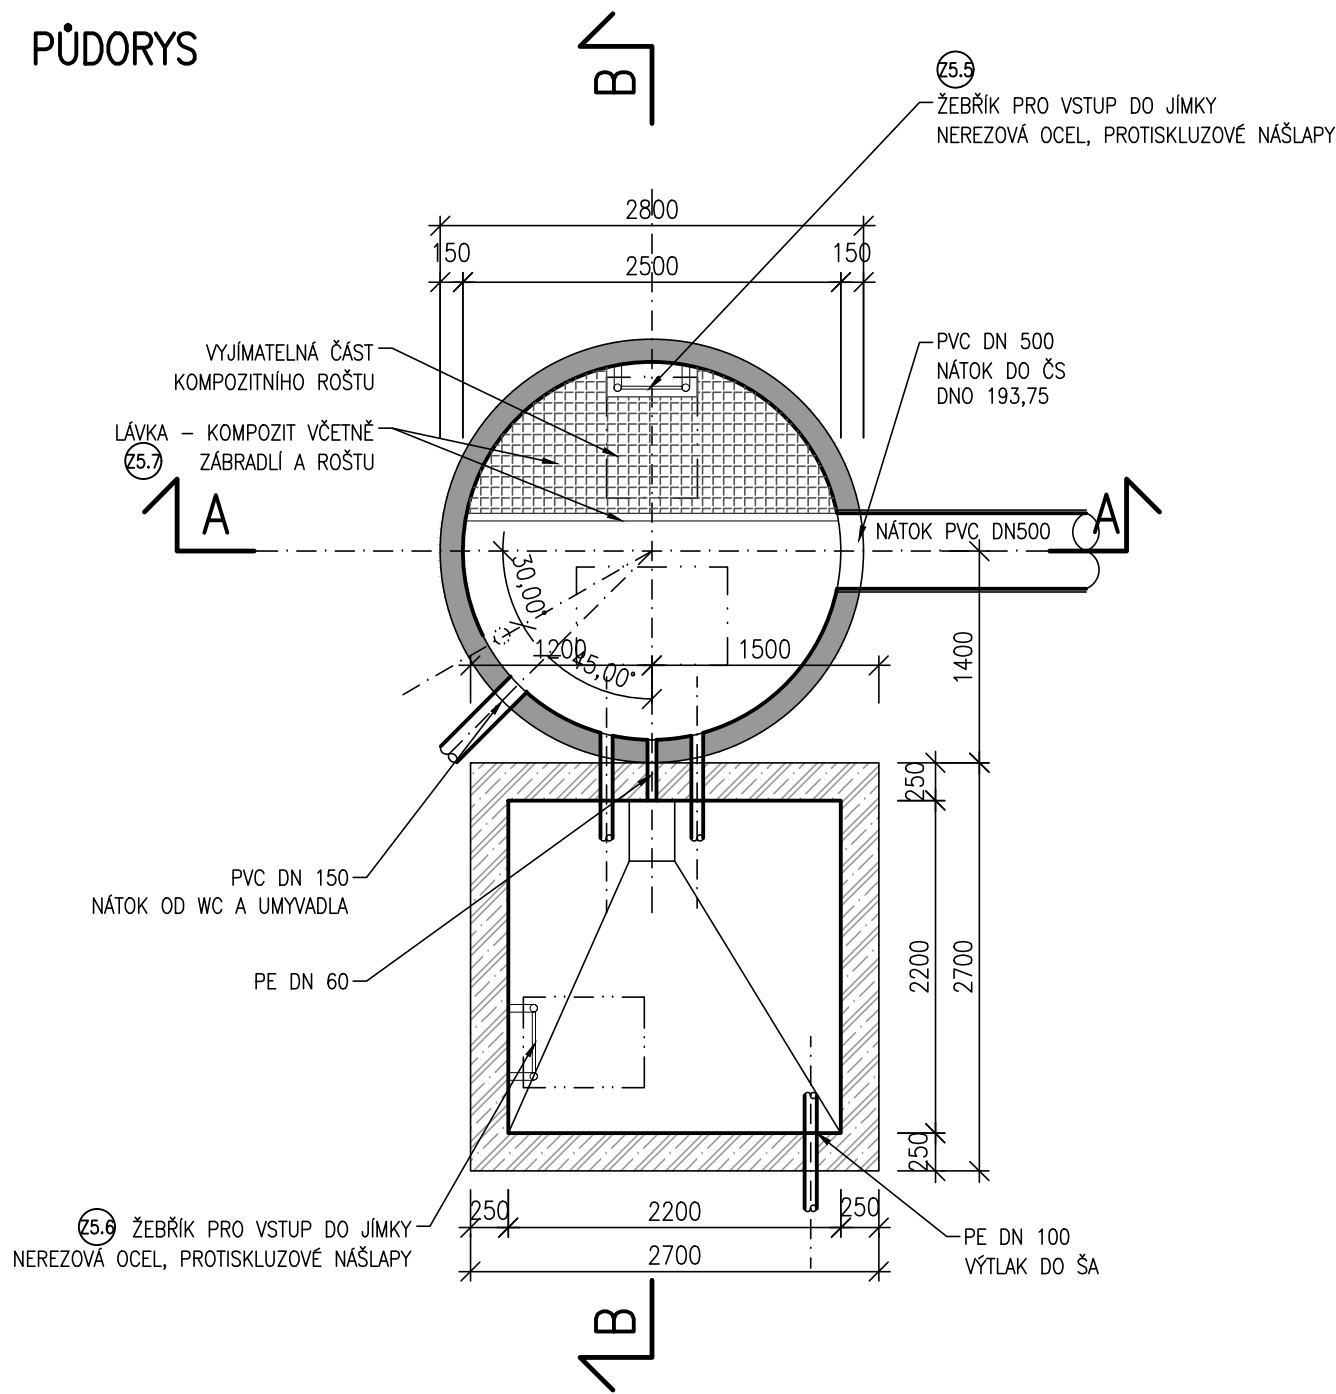

LEGENDA MATERIÁLŮ

- ŽELEZOBETON C25/30 (DLE KONSTRUKČNÍ ČÁSTI)
- BETON C12/15, PŘÍP. DLE POPISU
- HUTNĚNÝ PODSYP
- HUTNĚNÝ ZÁSYP
- ROSTLÝ TERÉN
- KAMENIVO ZPEVNĚNÉ CEMENTEM

POZNÁMKA

POKLOPY BUDOU ŘEŠENY JAKO POCHOZÍ, VODOTĚSNÉ, RÁMY POKLOPŮ BUDOU DO DESKY ZABETONOVÁNY, PŘÍPADNĚ REALIZOVÁNY DODATEČNĚ.
VELIKOST PRŮLEZU S VODOTĚSNÝM POKLOPEM DO ČS – 2x600/600mm, 1x600/900mm
JIMKA BUDE OPATŘENA DOBETONÁVKOU PROTI VZTLAKU. PROPOJENÍ OBETONÁVKY S JIMKOU DLE ZYKLOSTI VÝROBCE JIMKY

PD ke ZMĚNĚ DPS k VZ – ČOV

±0,000=157,60 m n.m. B.p.v. – HORNÍ HRANA ČERPAČÍ STANICE

VYPRACOVAL	KONTROLOVAL	ZODP. PROJ.	HIP	PROVOD inž. spol. s r.o.		
Ing. M. HAVLATA	Ing. Jitka Malá	Ing. P. PLUCHTA	Ing. Jitka Malá	V Podhájí 226/28 400 01 Ůstí n/L tel.: 475 201 580 provod@provod.cz http://www.provod.cz		
VODOPRÁVNÍ ÚŘAD : MěÚ Litoměřice, Mírové náměstí 15/7, 412 01				FORMÁT	6x44	ČÍSLO PARÉ
INVESTOR : Město Štětí, Mírové nám. 163, Štětí 411 08				STUPEŇ	DPS k VZ	
STAVBA: Odkanalizování sídel města Štětí Počeplice, Stračín, Radouň, Chcebuz a Brocno z toho část "Radouň ČOV a kanalizace, Chcebuz-kanalizace, Brocno-kanalizace" změna ČOV Radouň z 800 na 1100 EO				DATUM	11/2023	
D1.1 – STAVEBNÍ ŘEŠENÍ				MĚŘÍTKO	1 : 50	
OBSAH: SO 01.05 – PROPOJOVACÍ POTRUBÍ				kótováno v	m	
ČERPACÍ STANICE ČS-8				Č. ZAKÁZKY	220	
				Č. VÝKRESU	D1.1_01.05_14	