


VZOROVÝ PŘÍČNÝ ŘEZ ULOŽENÍ POTRUBÍ PVC

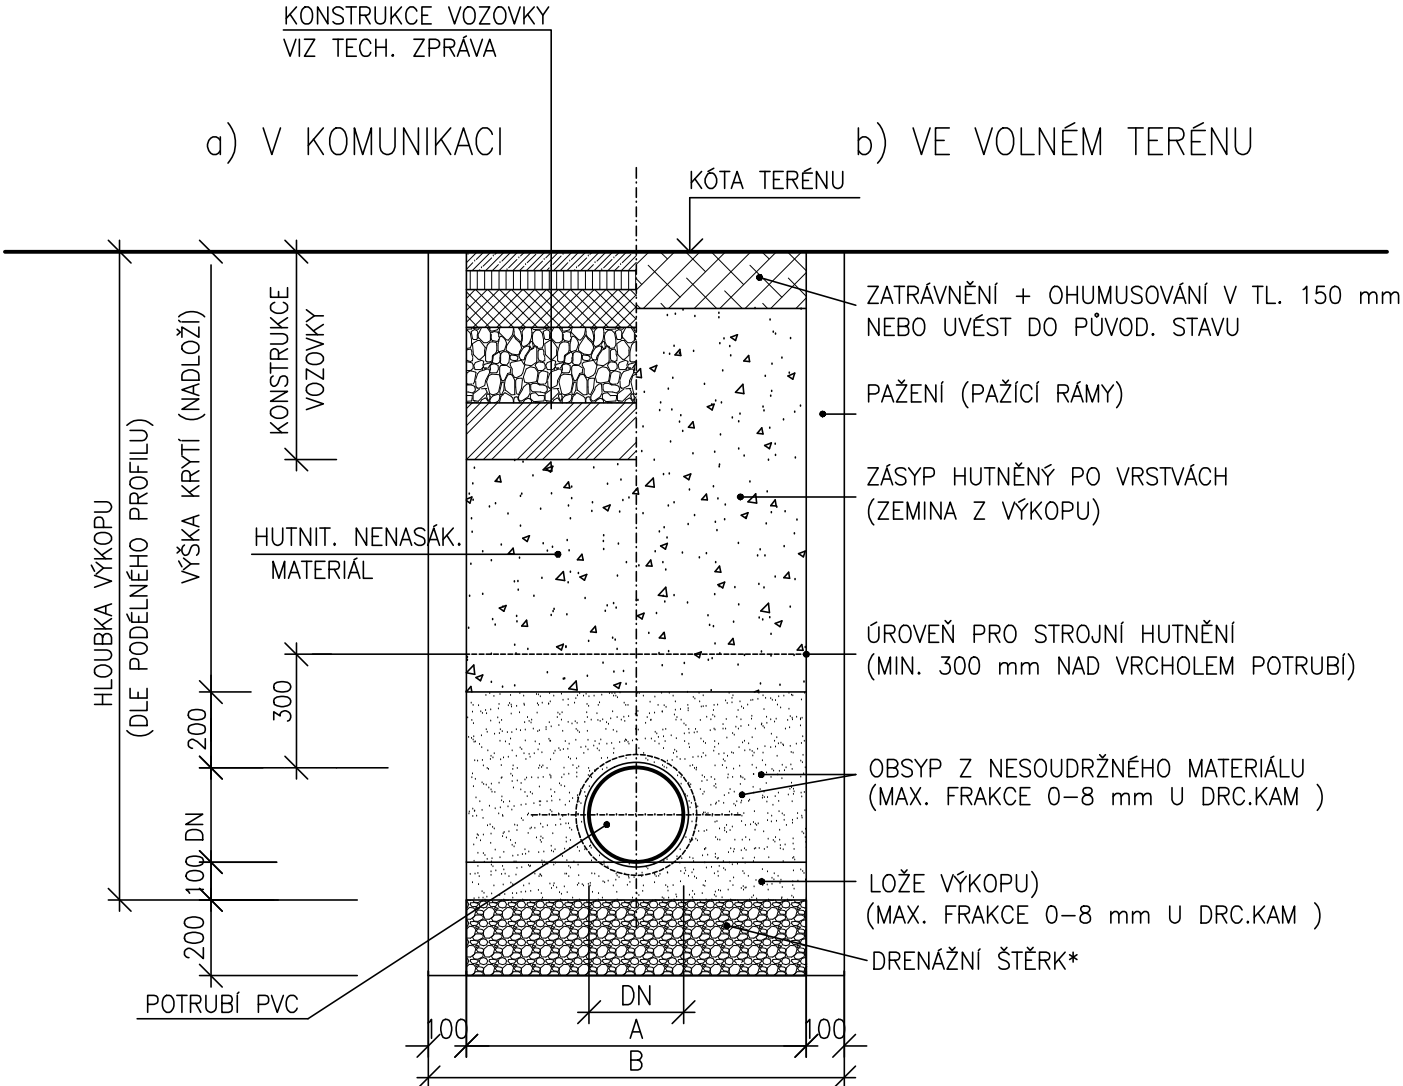

HUTNĚNÍ OBSYPU A ZÁSYPY POTRUBÍ PO VRSTVÁCH tl. 0,2 –0,3 m
VHODNOST MATERIÁLU PRO ZÁSYP VŽDY POSOUDIT GEOTECHNIKEM
OBSYP POTRUBÍ SMĚŠÍ PÍSKU A ŠTĚRKOPÍSKU 0–16 mm,
PŘEDEPSANÁ RELATIVNÍ ULEHLOST
 $\rho_d=0,7-0,8$ DLE TYPU HUTNĚNÉHO MATERIÁLU (ČSN 72 1006)
ZRNA MAX 32 mm

*) V PŘÍPADĚ VÝSKYTU PODZEMNÍ VODY BUDE VYTVOŘENA PRACOVNÍ DRENÁŽ – 200 mm (fr.16–32 mm)

ŠÍŘKA RÝHY V ZÁVISLOSTI NA HLOUBCE
ULOŽENÍ A NA PROFILU POTRUBÍ

NEJMENŠÍ ŠÍŘKOU RÝHY JE NEJVĚTŠÍ HODNOTA Z TABULEK 1 A 2.

TAB. 1


DN	NEJMENŠÍ ŠÍŘKA RÝHY (OD + x) m		
	ZAPAŽENÁ RÝHA	NEPAŽENÁ RÝHA	
		> 60%	"d 60%
"d225	OD + 0,40	OD + 0,40	
>225 až "d350	OD + 0,50	OD + 0,50	OD + 0,40
>350 až "d700	OD + 0,70	OD + 0,70	OD + 0,40
>700 až "d1200	OD + 0,85	OD + 0,85	OD + 0,40
>1200	OD + 1,00	OD + 1,00	OD + 0,40

U ÚDAJŮ OD + x ODPOVÍDÁ x/2 NEJMENŠÍMU PRACOVNÍMU PROSTORU MEZI TROUBOU
A STĚNOU RÝHY POPŘ. PAŽENÍM, KDE OD JE VNĚJŠÍ PRŮMĚR TROUBY V m
ÚHEL SKLONU STĚNY NEPAŽENÉ RÝHY,
MĚŘENÝ K VODOROVNÉ OSE

TAB. 2


NEJMENŠÍ HLOUBKA RÝHY (m)	NEJMENŠÍ ŠÍŘKA RÝHY (m)
<1,00	NEVYŽADUJE SE
≥1,00 "d1,75	0,80
>1,75 "d4,00	0,90
>4,00	1,00

VZOROVÝ PŘÍČNÝ ŘEZ ULOŽENÍ POTRUBÍ PE

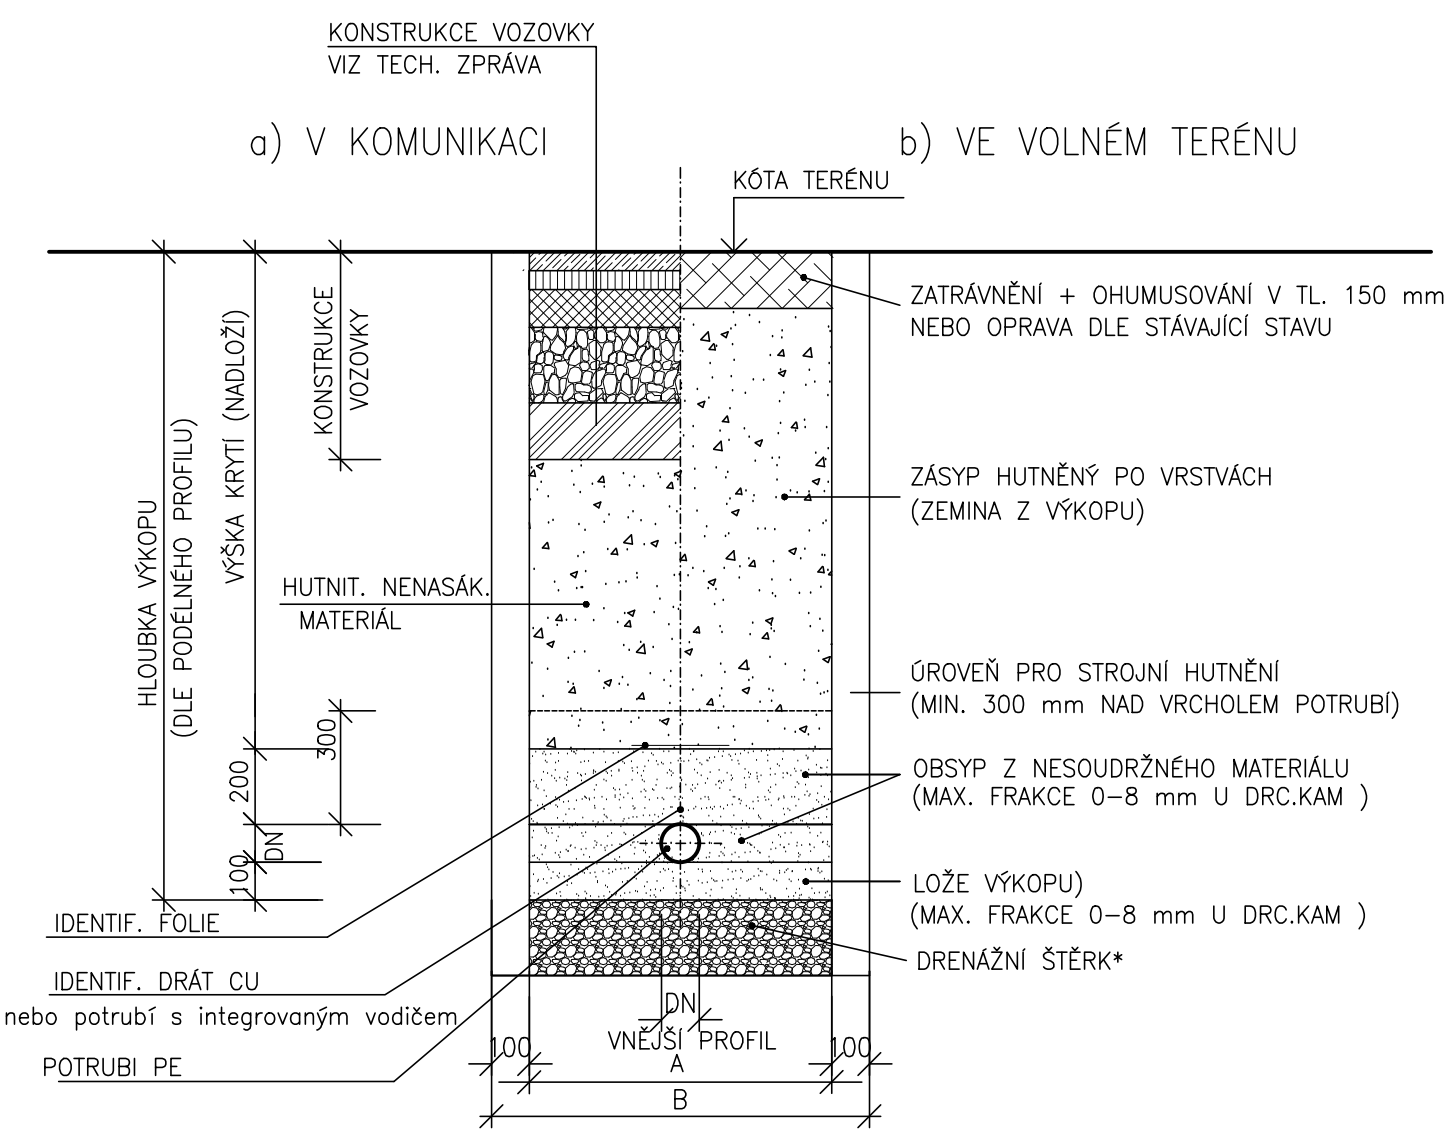

POTRUBÍ VÝTLAKU BUDE POKLÁDÁNO DO VÝKOPU SHORA PO JEHO SVAŘENÍ
NAD POTRUBÍ BUDE POLOŽEN IDENT. DRÁT A VYVEDEN DO REVIZ. ŠACHTIC

PD ke ZMĚNĚ DPS k VZ – ČOV

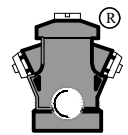VYPRACOVAL	KONTROLOVAL	ZODP. PROJ.	HIP	PROVOD inž. spol. s r.o. V Podhájí 226/28 400 01 Ústí n/L tel.: 475 201 580 provod@provod.cz http://www.provod.cz		
Ing. M. HAVLATA	Ing. Jitka Malá	Ing. P. PLICHTA	Ing. Jitka Malá			
VODOPRÁVNÍ ÚŘAD : MeÚ Litoměřice, Mírové náměstí 15/7, 412 01						
INVESTOR : Město Štětí, Mírové nám. 163, Štětí 411 08						
STAVBA: Odkanalizování sídel města Štětí Počeplice, Stračín, Radouň, Chcebuz a Brocno z toho část "Radouň ČOV a kanalizace Chcebuz-kanalizace, Brocno-kanalizace" změna ČOV Radouň z 800 na 1100 EO						
D1.1– STAVEBNÍ ŘEŠENÍ				FORMÁT	2xA4	ČÍSLO PARÉ
OBSAH: SO 01.05 – PROPOJOVACÍ POTRUBÍ VZOROVÉ PŘÍČNÉ ŘEZY POTRUBÍM				STUPEŇ	DPS k VZ	
				DATUM	11/2023	
				MĚŘÍTKO	1 : 20	
				kótováno v	m	Č. ZAKÁZKY
				Č. VÝKRESU	220	
				D1.1_01.05_16		