



PŘÍČNÝ ŘEZ OPLOCENÍM

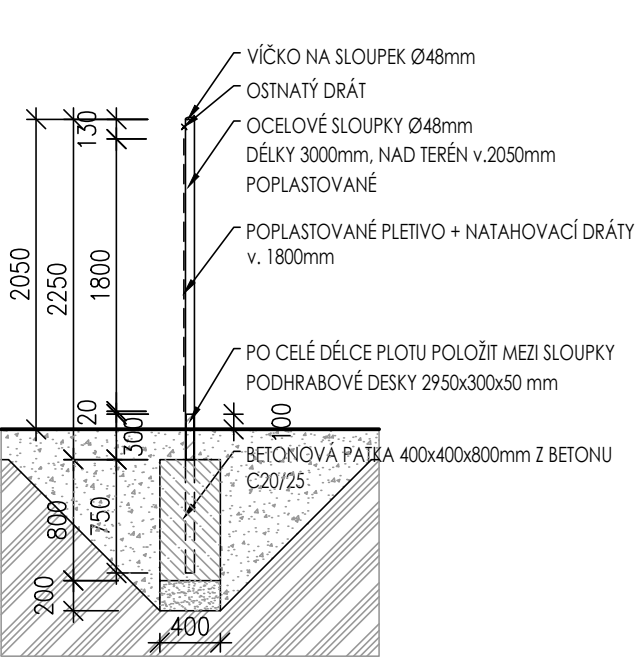


PODÉLNÝ ŘEZ OPLOCENÍM

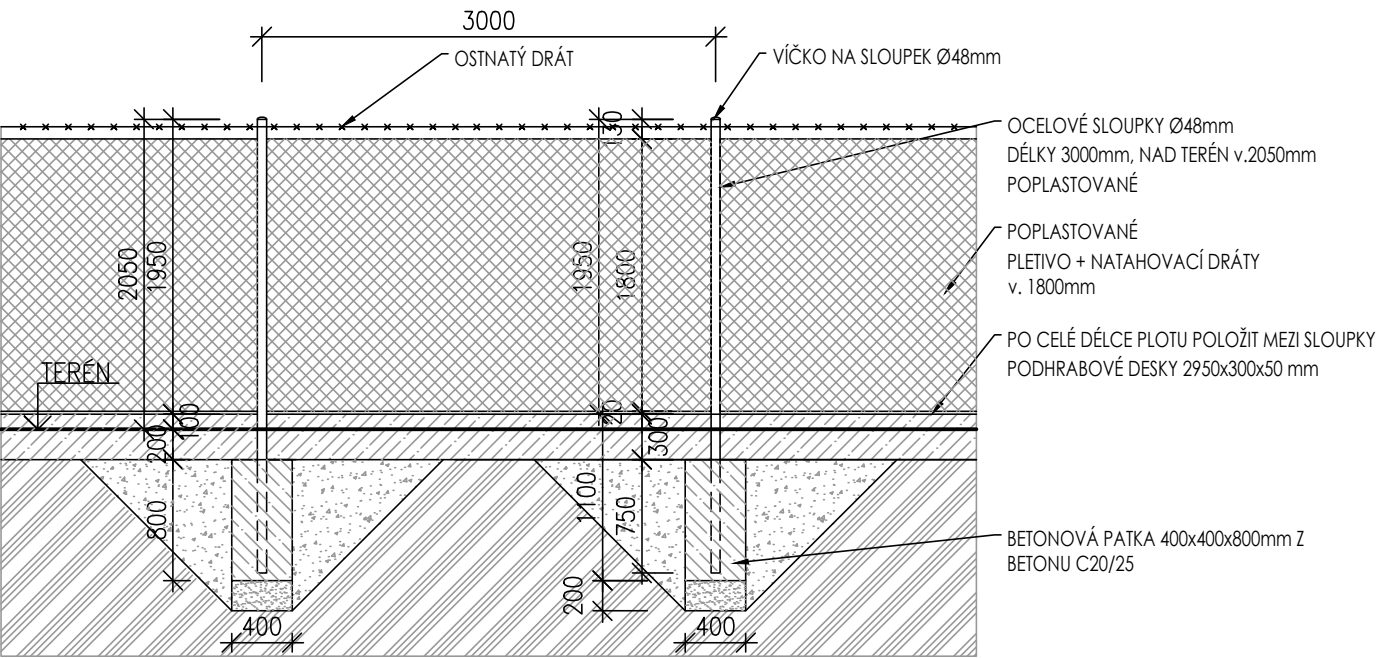

LEGENDA MATERIÁLŮ

- BETON
- HUTNĚNÝ PODSYP
- HUTNĚNÝ ZÁSYP
- ROSTLÝ TERÉN
- PLETIVO

POHLED NA VSTUPNÍ BRÁNU S BRANKOU

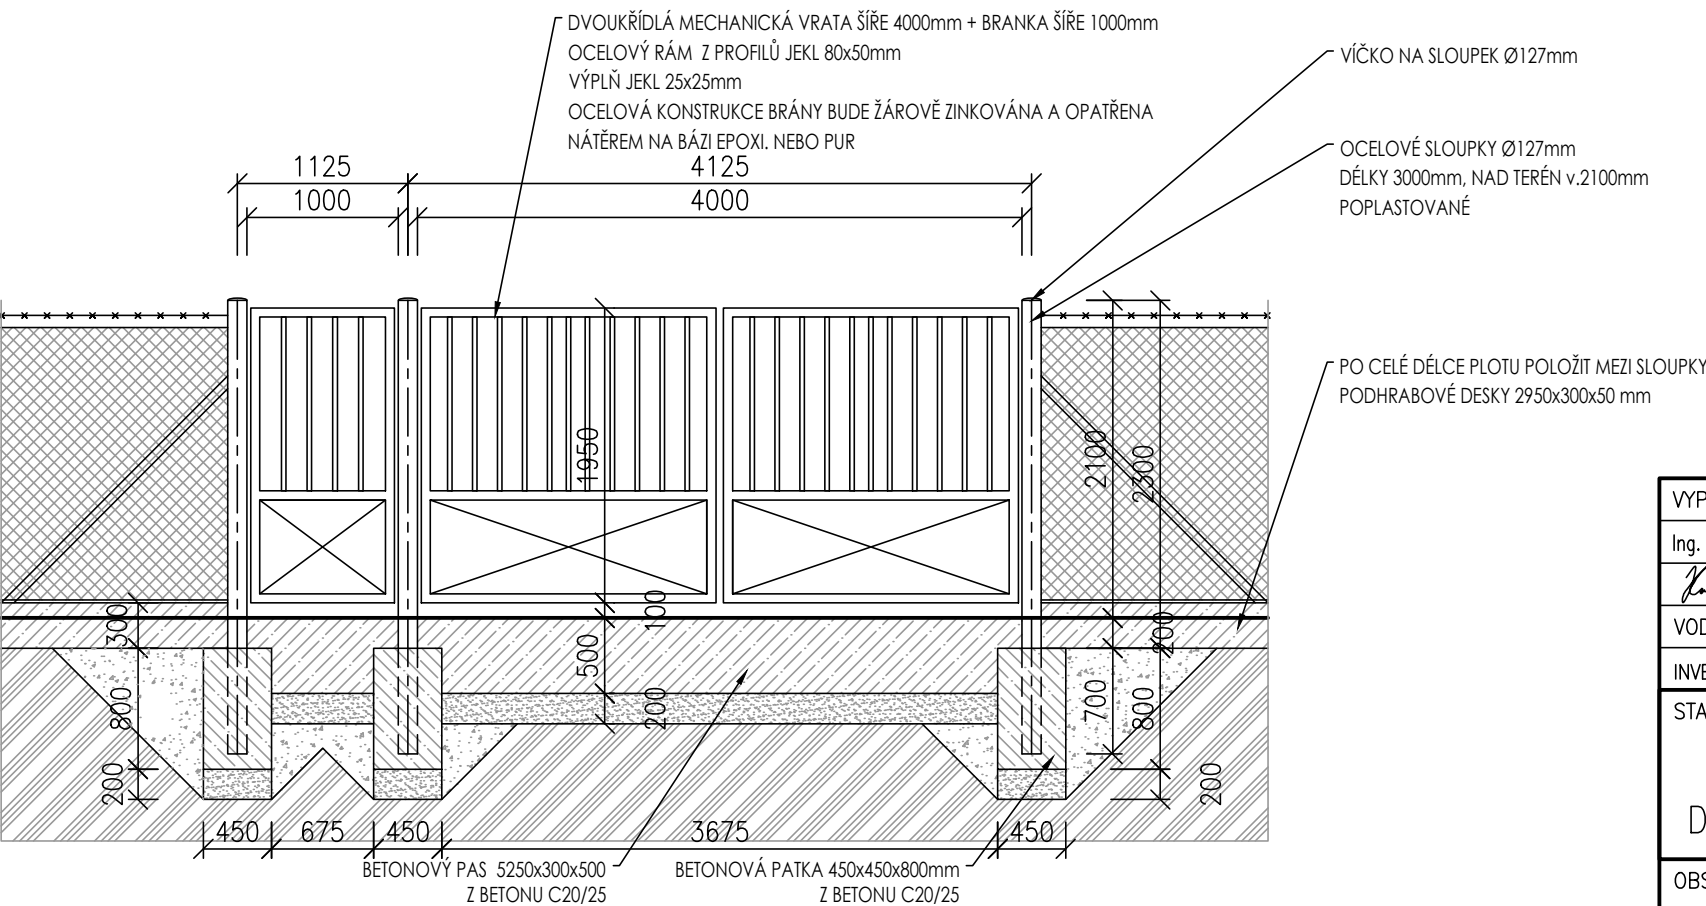

VYPRACOVAL	KONTROLOVAL	ZODP. PROJ.	HIP	PROVOD inž. spol. s r.o. V Podhájí 226/28 400 01 Ústí n/L tel.: 475 201 580 provod@provod.cz http://www.provod.cz		
Ing. M. HAVLATA	Ing. J. MALÁ	Ing. P. PLICHTA	Ing. J. MALÁ			
VODOPRÁVNÍ ÚŘAD : MěÚ Litoměřice, Mírové náměstí 15/7, 412 01				FORMÁT	2xA4	ČÍSLO PARÉ
INVESTOR : Město Štětí, Mírové nám. 163, Štětí 411 08				STUPEŇ	DPS k VZ	
STAVBA: Odkanalizování sídel města Štětí Počeplice, Stračín, Radouň, Chcebuz a Brocno				DATUM	11/2023	
D1.1– STAVEBNÍ ŘEŠENÍ				MĚŘÍTKO	1 : 50	
OBSAH: SO 01.07 – OPLOCENÍ				kótováno v	m	
PLOT A BRÁNA				Č. ZAKÁZKY	220	Č. VÝKRESU
				Č. VÝKRESU	D1.1_01.07_03	