
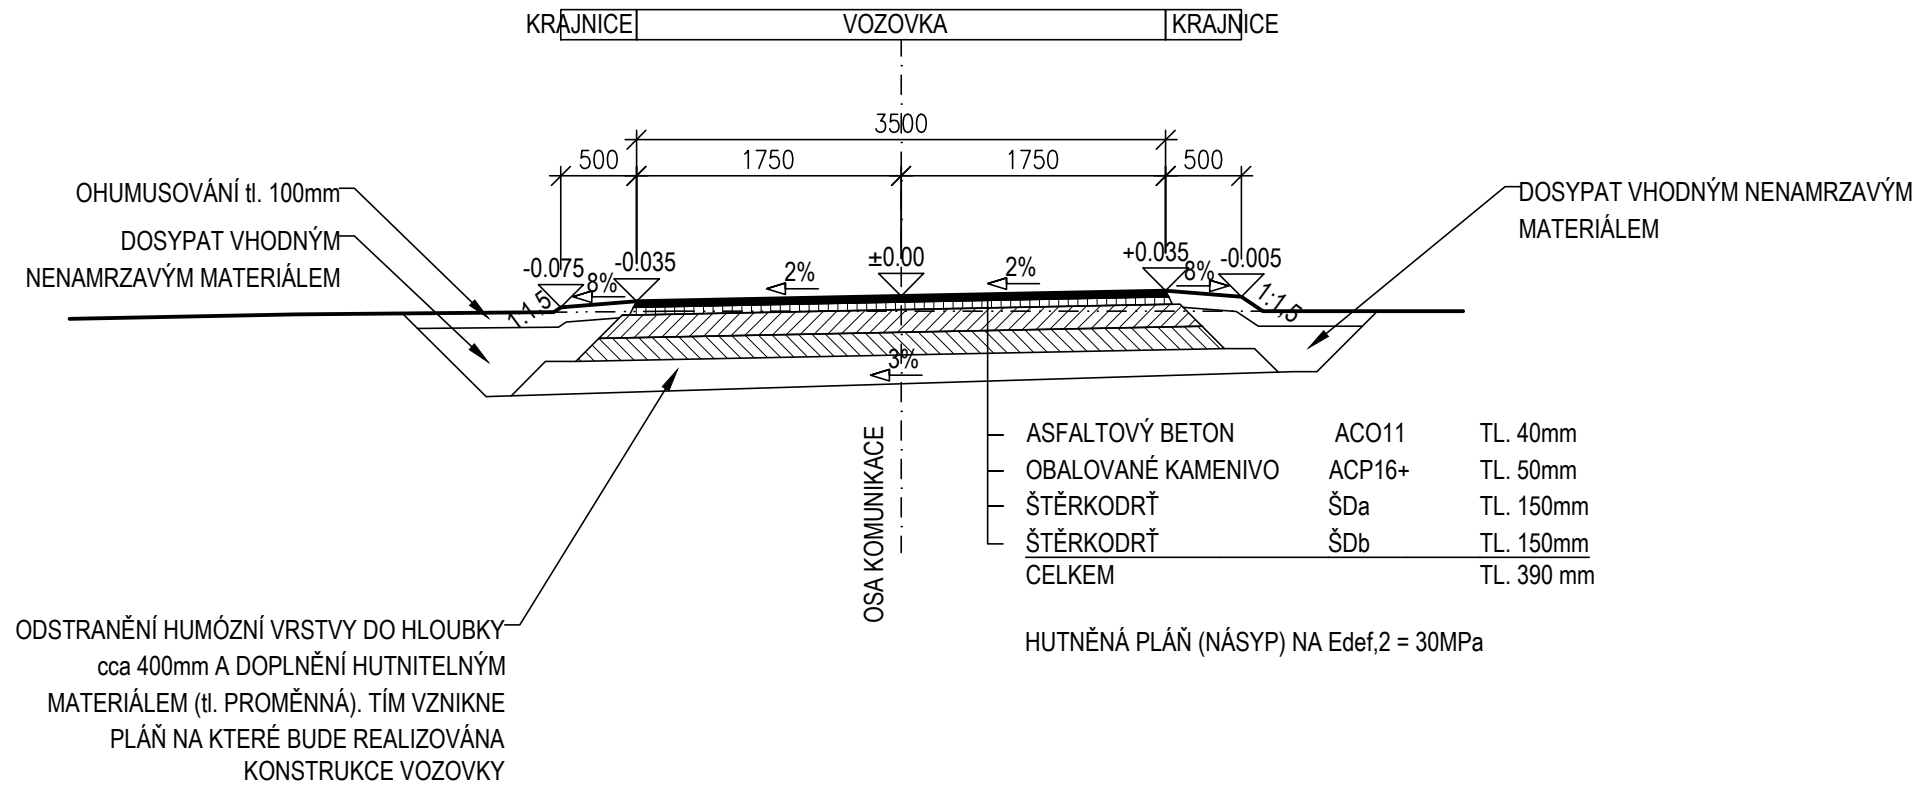
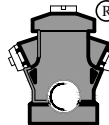


VZOROVÝ PŘÍČNÝ ŘEZ PŘÍJEZDOVÉ KOMUNIKACE

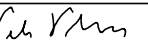

VYPRACOVAL		KONTOLOVAL		ZODP. PROJ.		HIP		PROVOD inž. spol. s r.o.					
Ing. M. HAVLATA		Ing. J. MALÁ		Ing. P. PLICHTA		Ing. J. MALÁ		V Podhájí 226/28 400 01 Ústí n/L tel.: 475 201 580 provod@provod.cz http://www.provod.cz					
													
VODOPRÁVNÍ ÚŘAD : MěÚ Litoměřice, Mírové náměstí 15/7, 412 01													
INVESTOR : Město Štětí, Mírové nám. 163, Štětí 411 08								FORMÁT		2xA4		ČÍSLO PARÉ	
STAVBA: Odkanalizování sídel města Štětí Počeplice, Stračí, Radouň, Chcebuz a Brocno RADOŮN – ČOV A KANALIZACE D1.1– STAVEBNÍ ŘEŠENÍ								STUPEŇ		DPS k VZ			
								DATUM		11/2023			
								MĚŘÍTKO		1 : 50			
								kótováno v		m			
								Č. ZAKÁZKY		220			
OBSAH: SO 01.08 – PRŮJEZDOVÁ CESTA								Č. VÝKRESU		D1.1_01.08_04			
VZOROVÝ PŘÍČNÝ ŘEZ KOMUNIKACE													