



PŮDORYSNÝ POHLED:

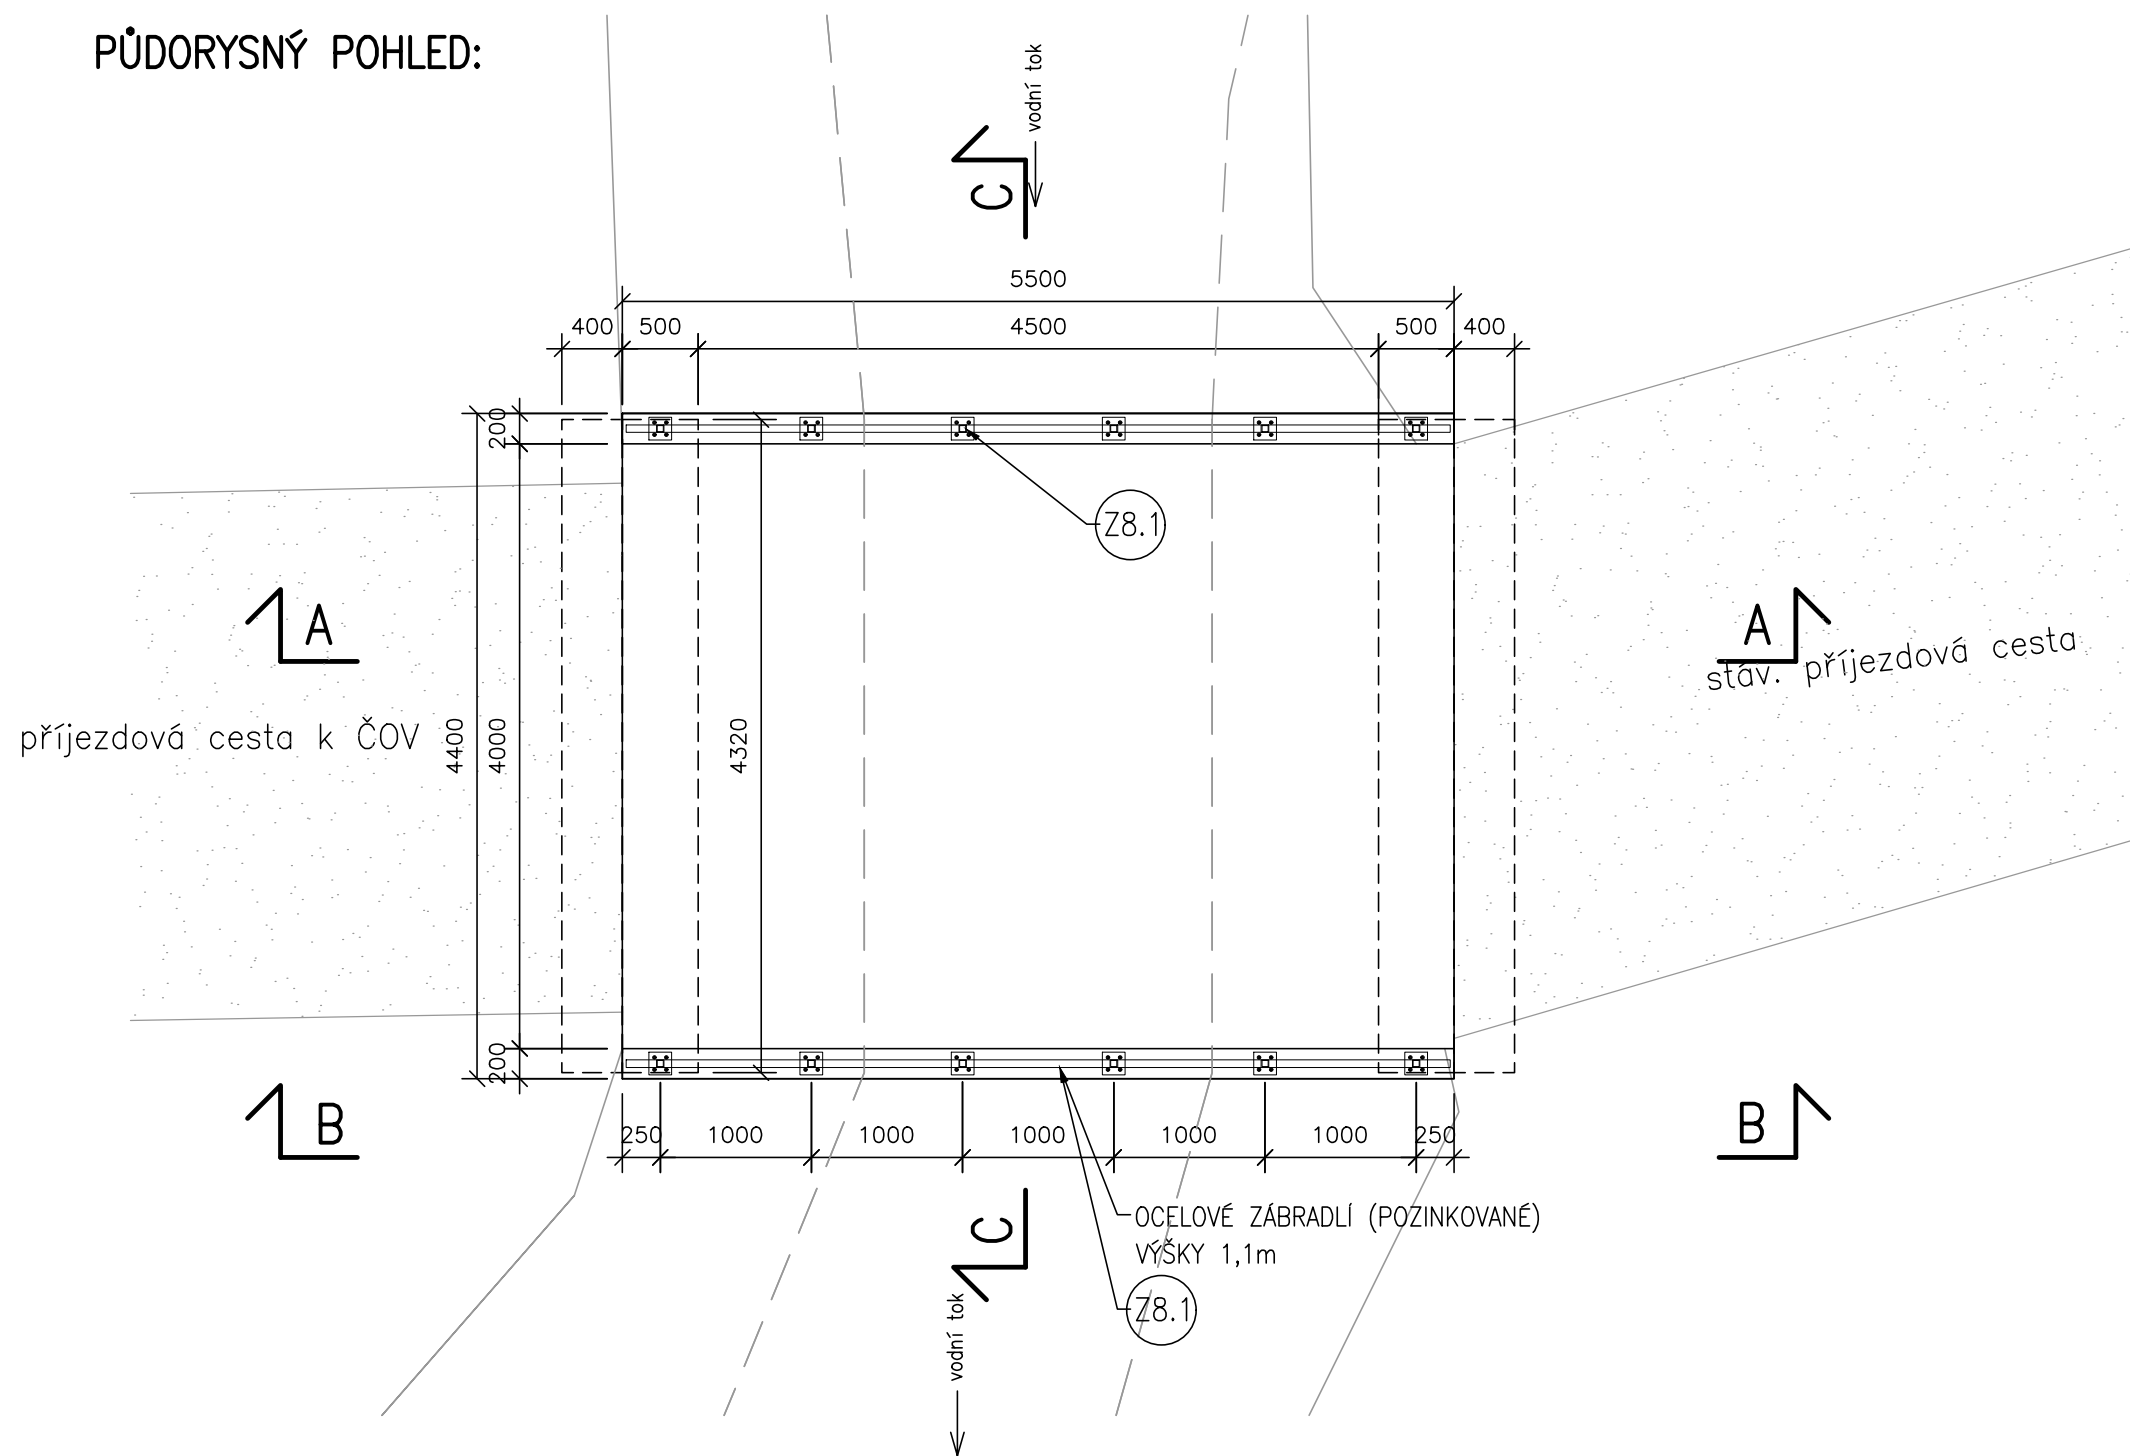


PŮDORYS:

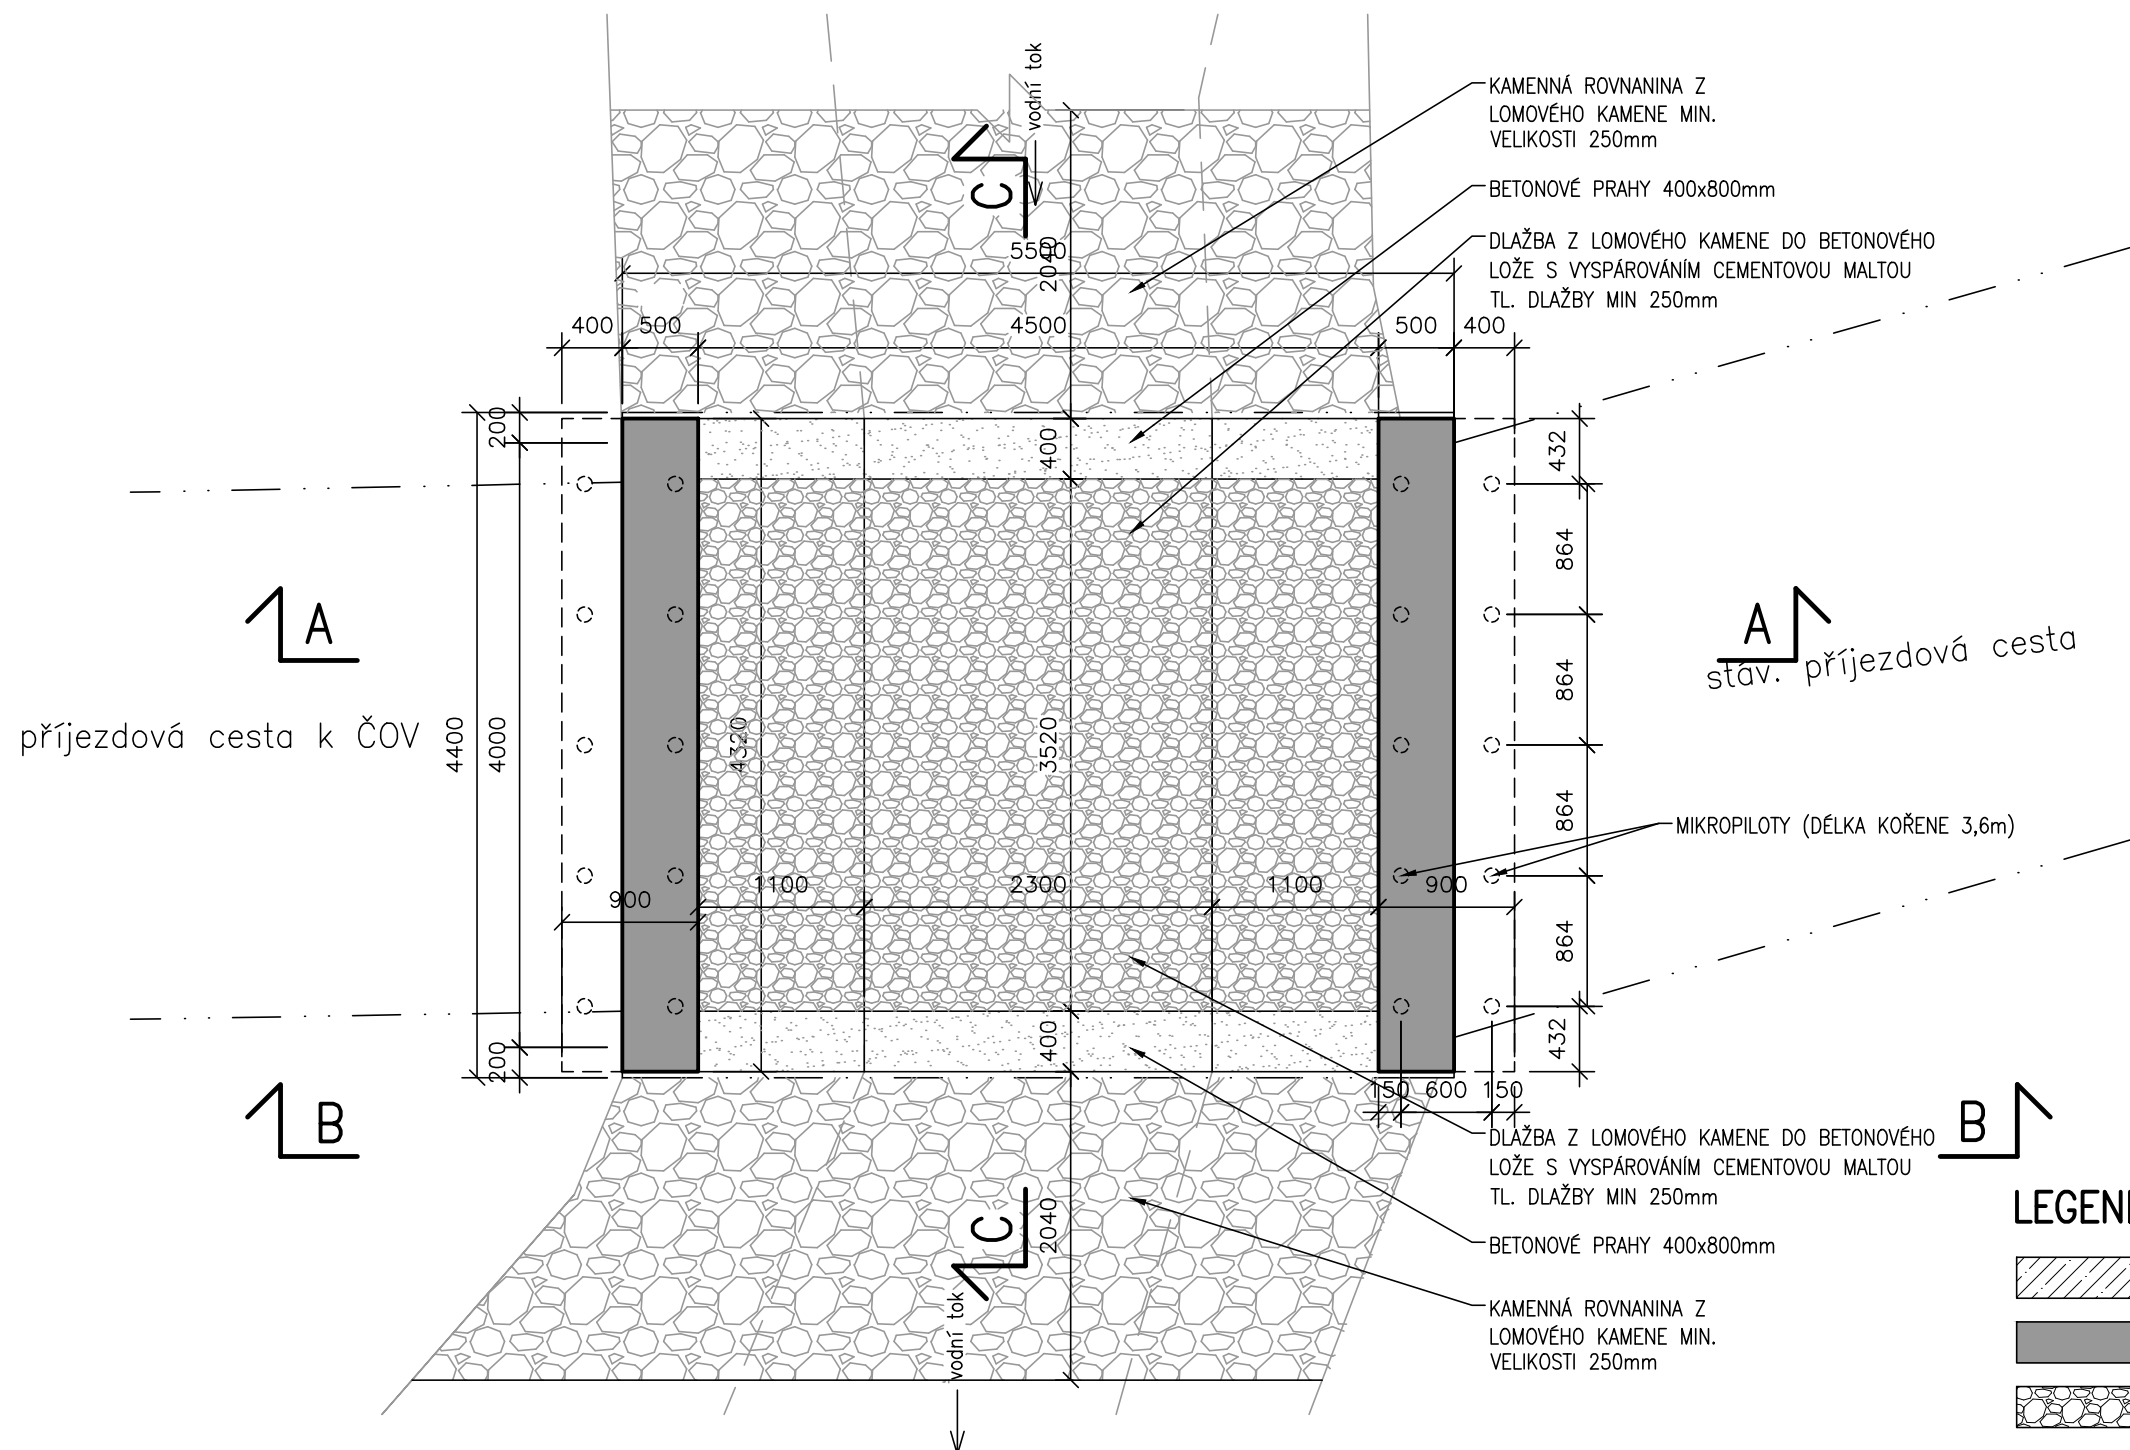


ŘEZ: AA

M 1 : 50

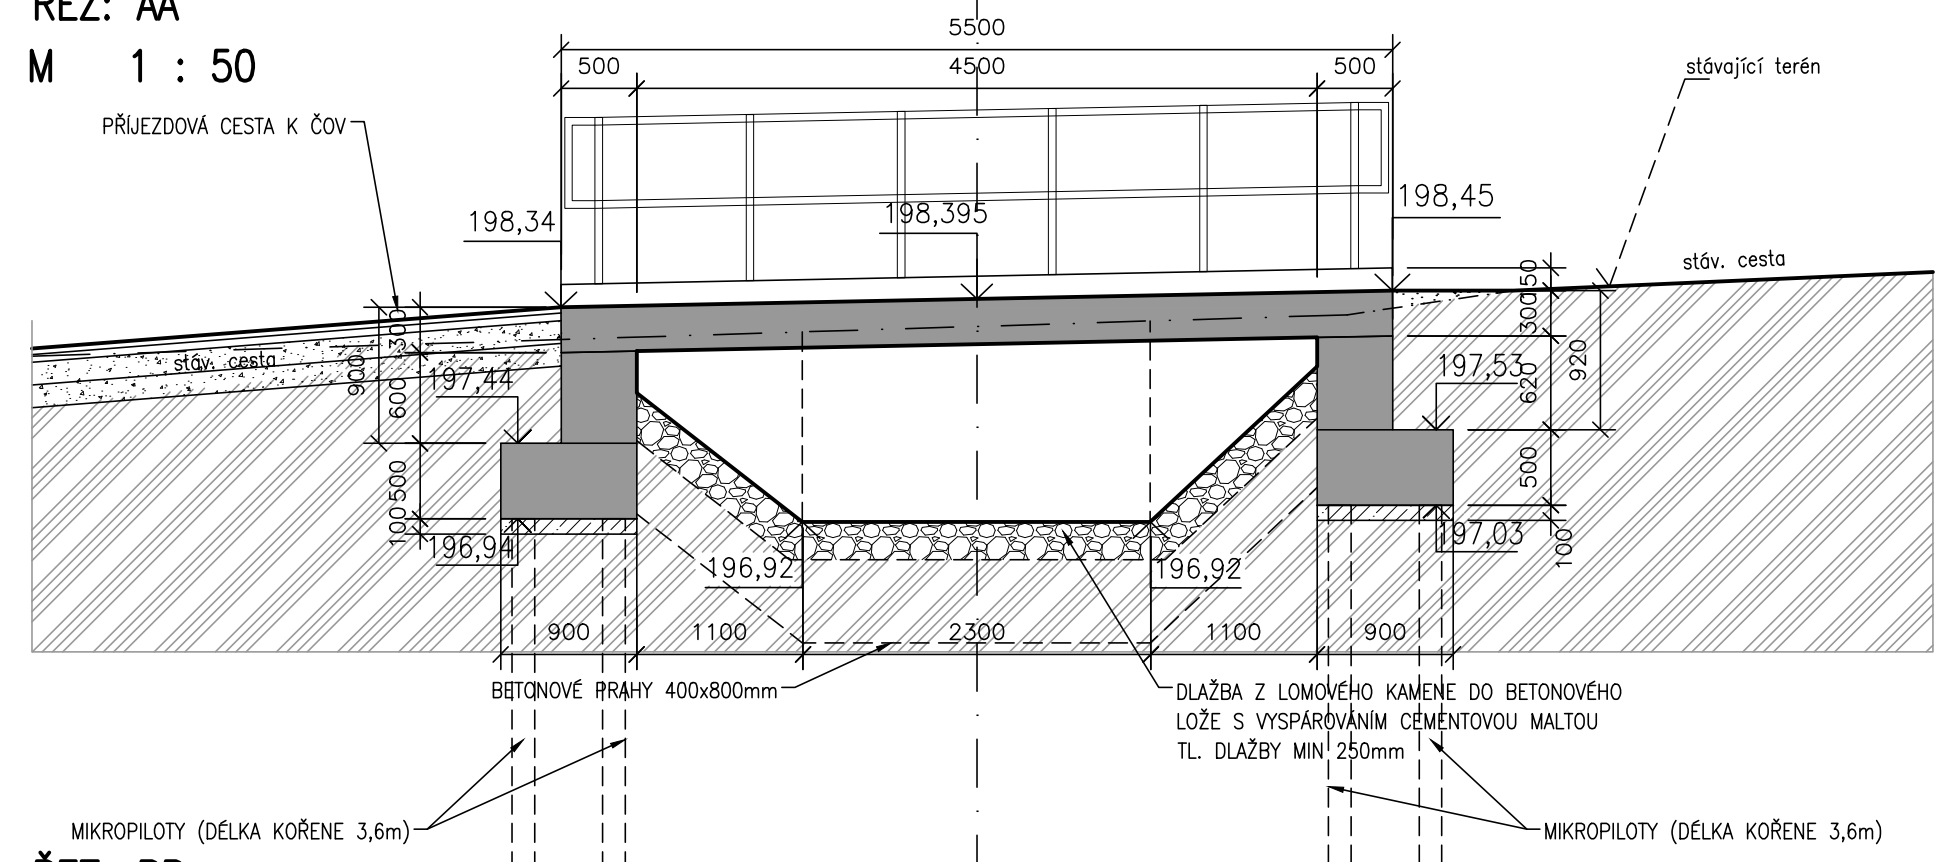


ŘEZ: BB

M 1 : 50

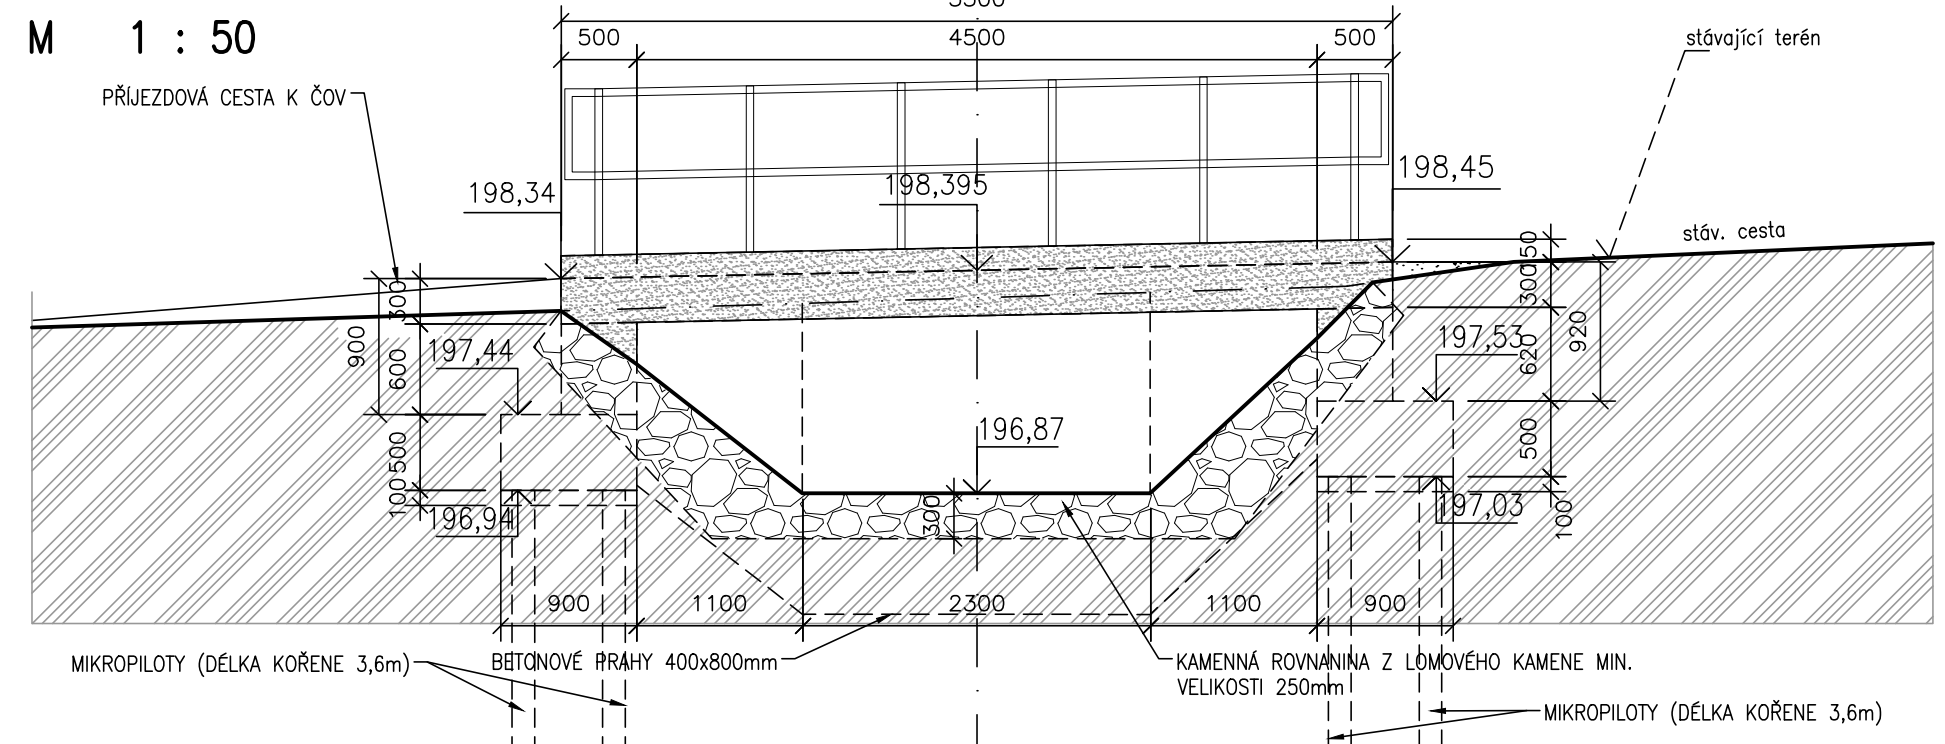

ŘEZ: CC

M 1 : 50

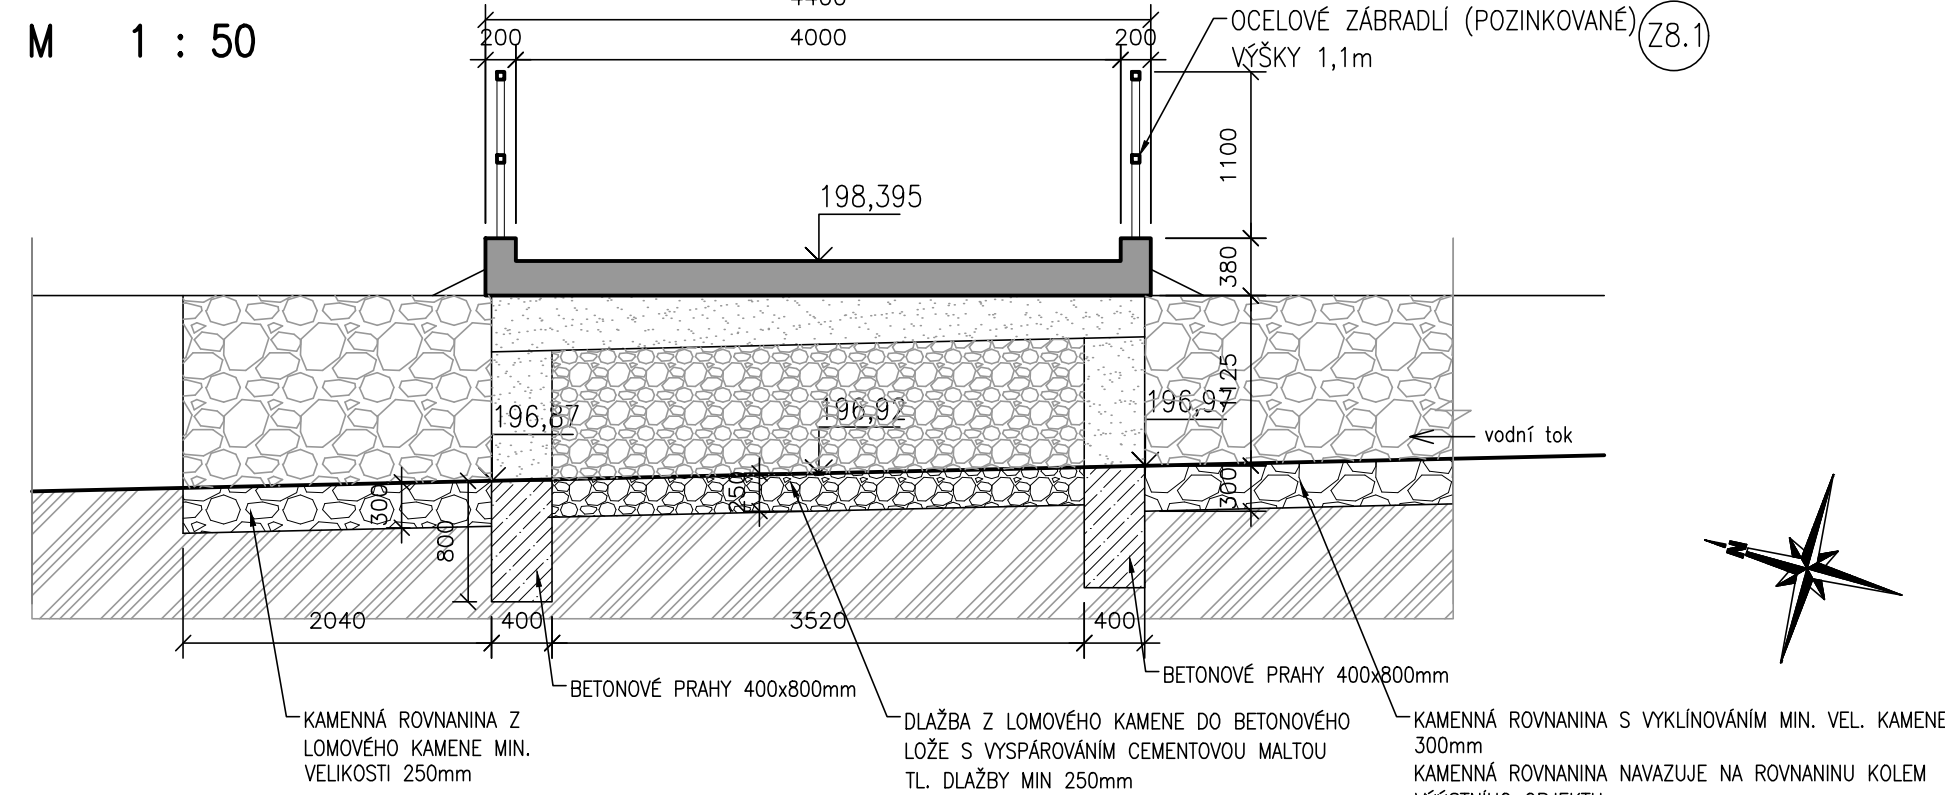

LEGENDA MATERIÁLŮ

- | | |
|---|--|
|  | BETON C12/15 |
|  | ŽELEZOBETON C25/30 (DLE KONSTRUKČNÍ ČÁSTI) |
|  | DLAŽBA Z LOMOVÉHO KAMENE |
|  | KAMENNÁ ROVNANINA |
|  | ROSTLÝ TERÉN |

VYPRACOVAL				KONTRLOVAL		ZODP. PROJ.		HIP		PROVOD inž. spol. s r.o. V Podhájí 226/28 400 01 Ustí n/L tel.: 475 201 580 provod@provod.cz http://www.provod.cz					
Ing. M. HAVLATA		Ing. Jiřka Malá		Ing. P. PLICHTA		Ing. Jiřka Malá									
															
VODOPRÁVNÍ ÚŘAD : MěÚ Litoměřice, Mírové náměstí 15/7, 412 01															
INVESTOR : Město Štětí, Mírové nám. 163, Štětí 411 08										FORMÁT		4xA4		ČÍSLO PARÉ	
STAVBA: Odkanalizování sídel města Štětí Počeplice, Stračín, Radouň, Chcebuz a Brocnů RADOUŇ – ČOV A KANALIZACE D1.1– STAVEBNÍ ŘEŠENÍ										STUPEŇ		DPS k VZ			
										DATUM		11/2023			
										MĚŘÍTKO		1 : 50			
										kótováno v		m			
										OBSAH: SO 01.08 – PŘÍJEZDOVÁ CESTA					
Mostek k ČOV Radouň – řezy a půdorysy										Č. VÝKRESU		D1.1_01.08_05			