




SPODNÍ VÝZTUŽ

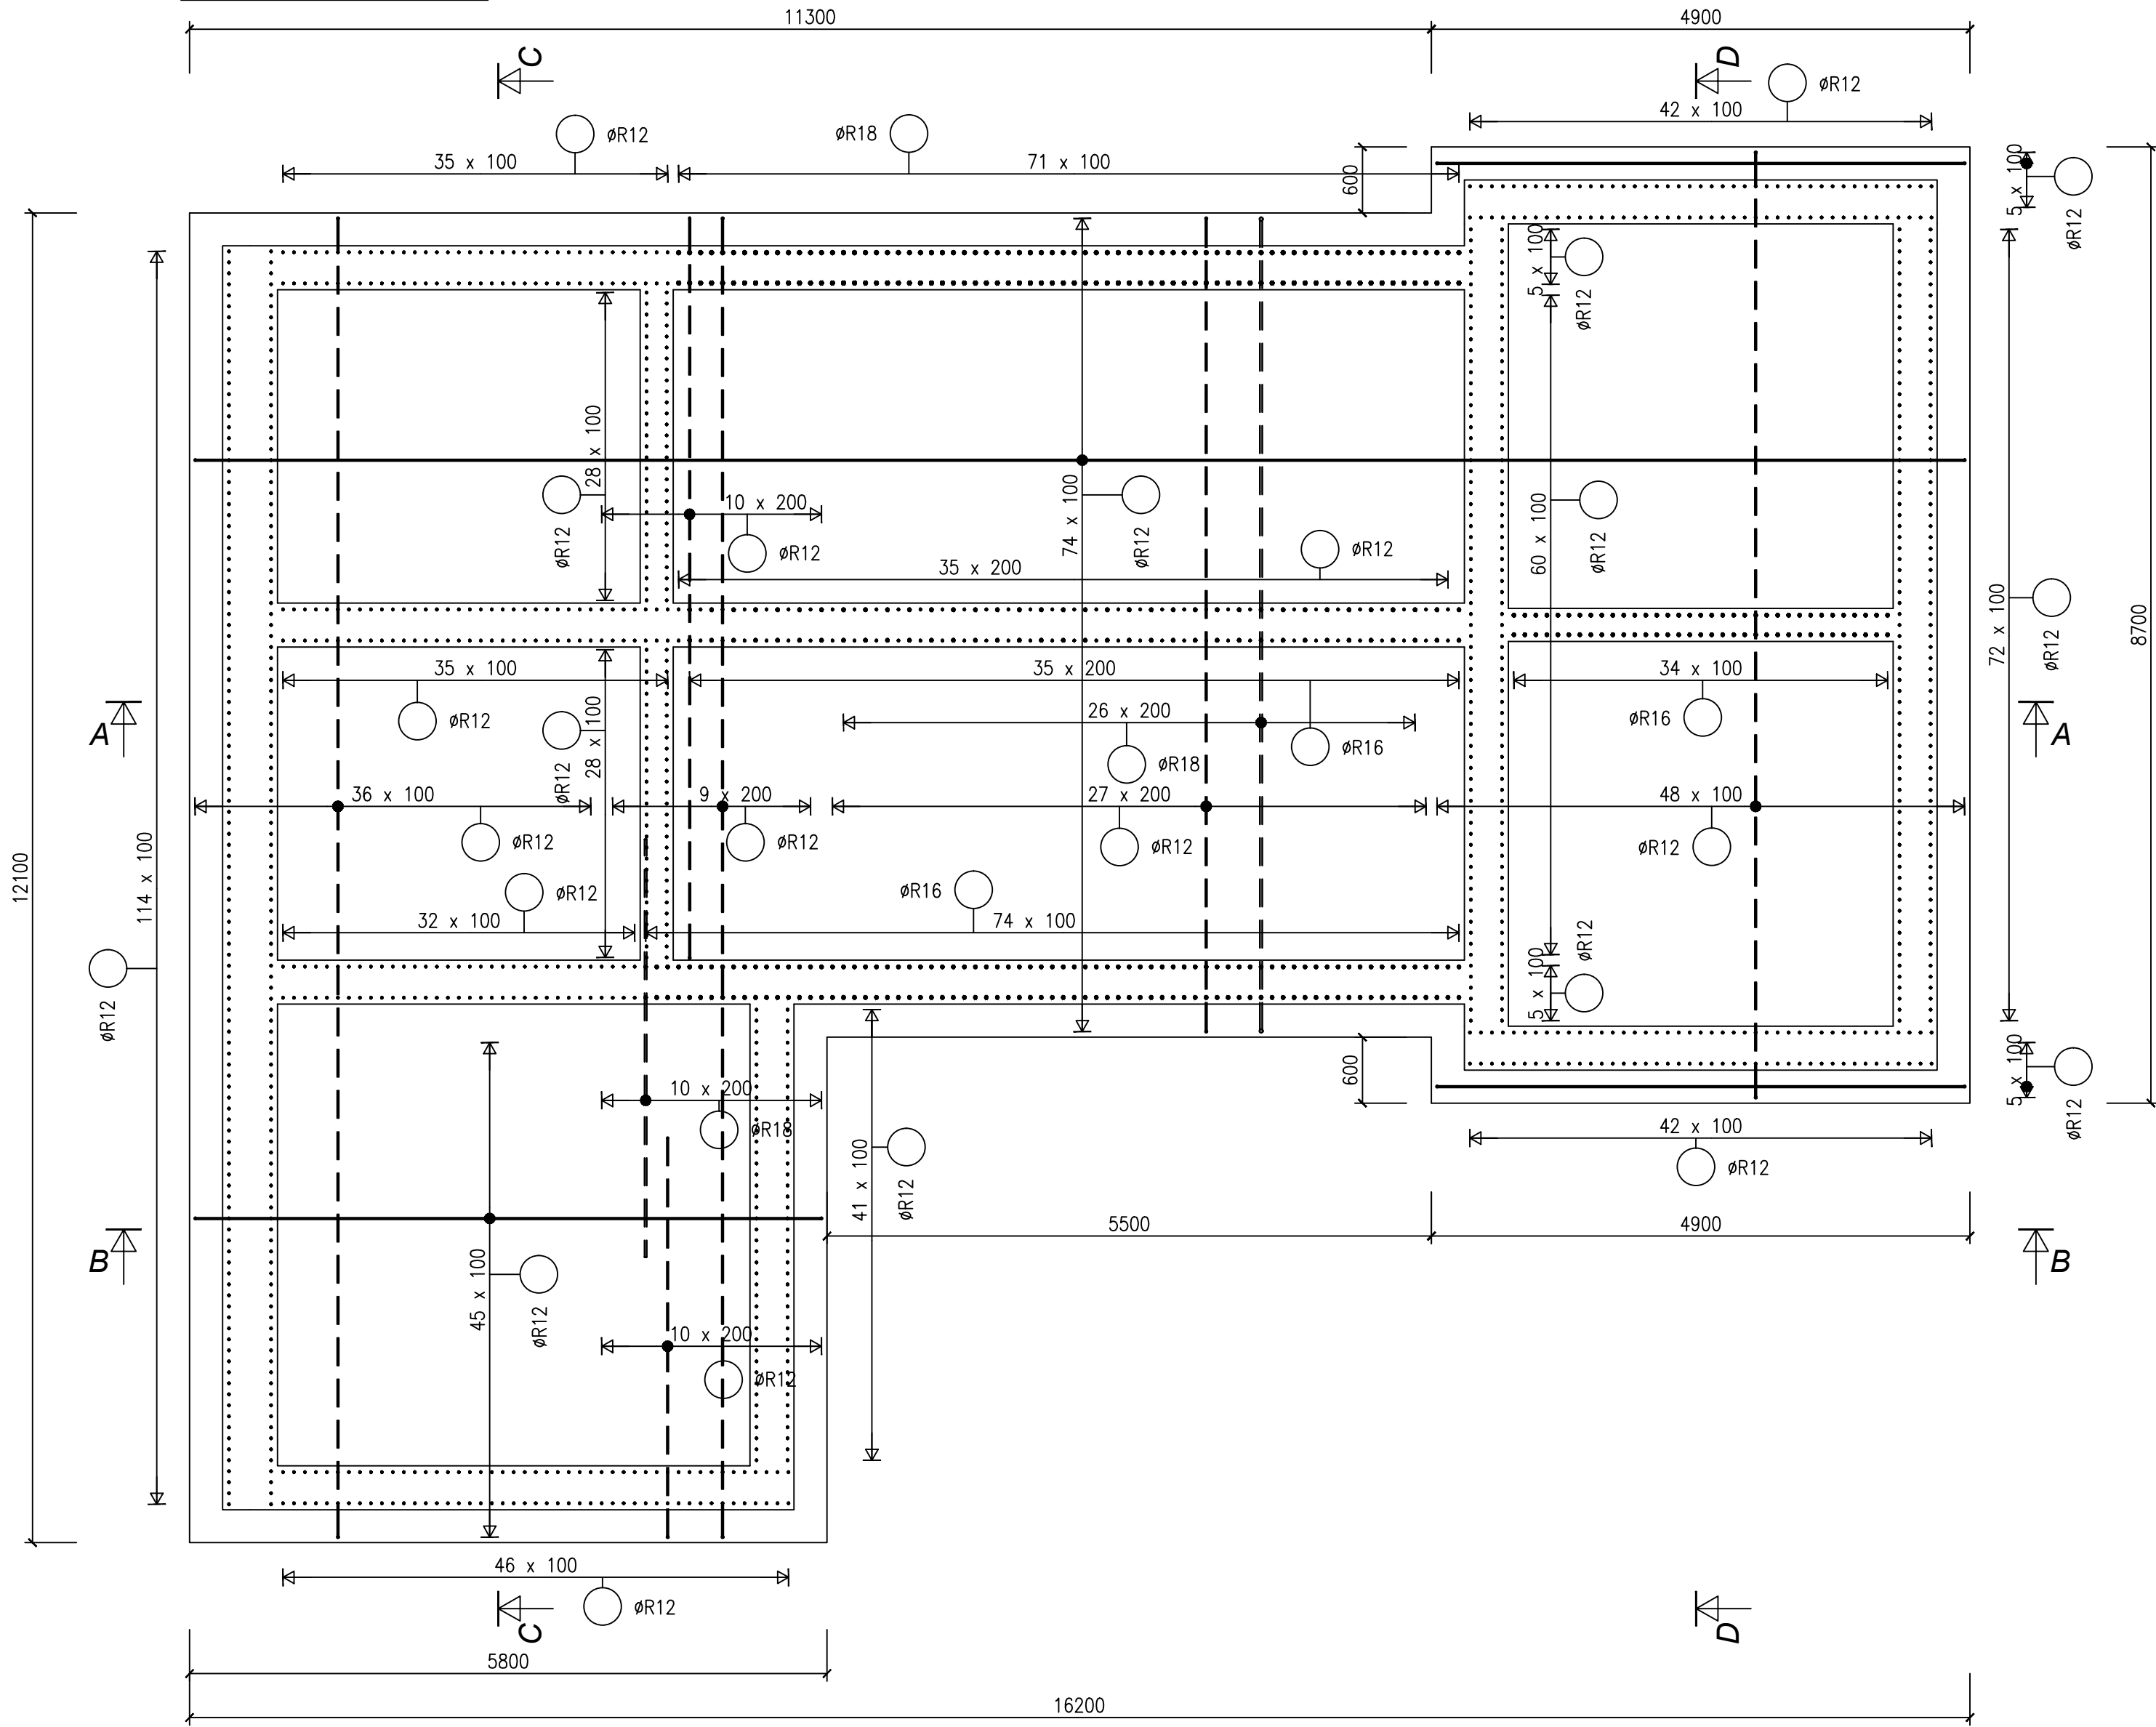


HORNÍ VÝZTUŽ

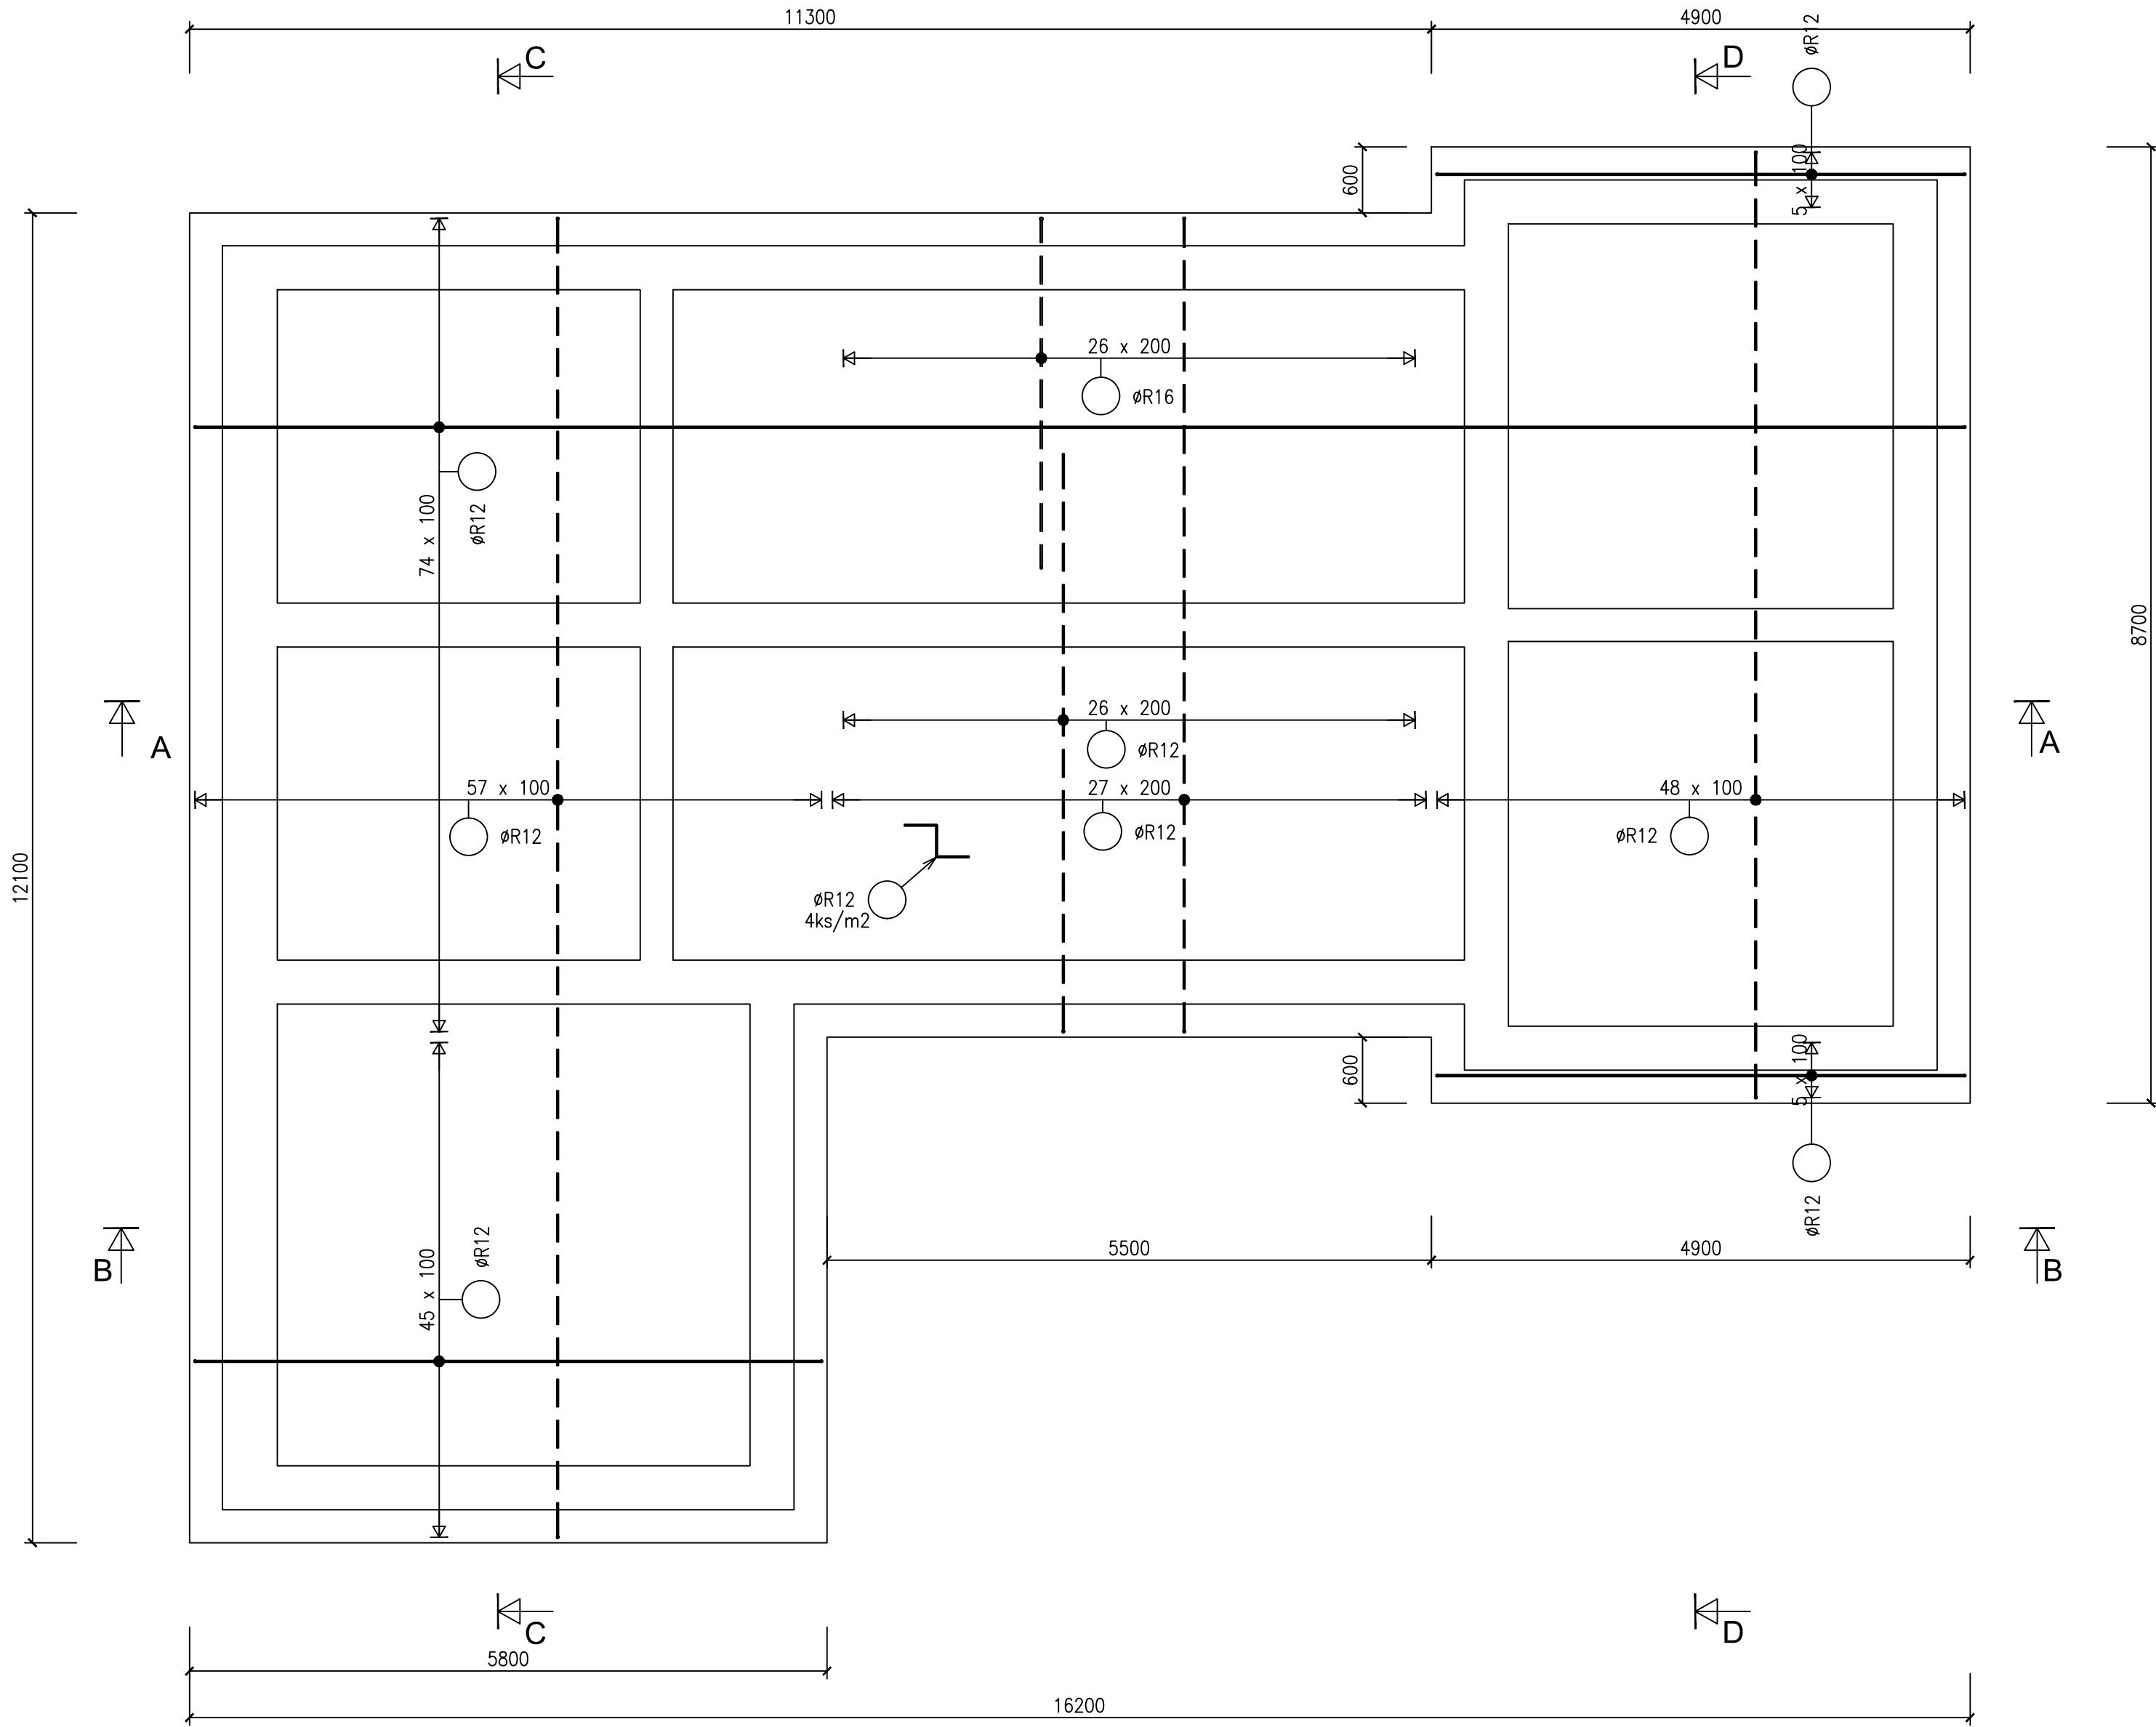


Řez A-A

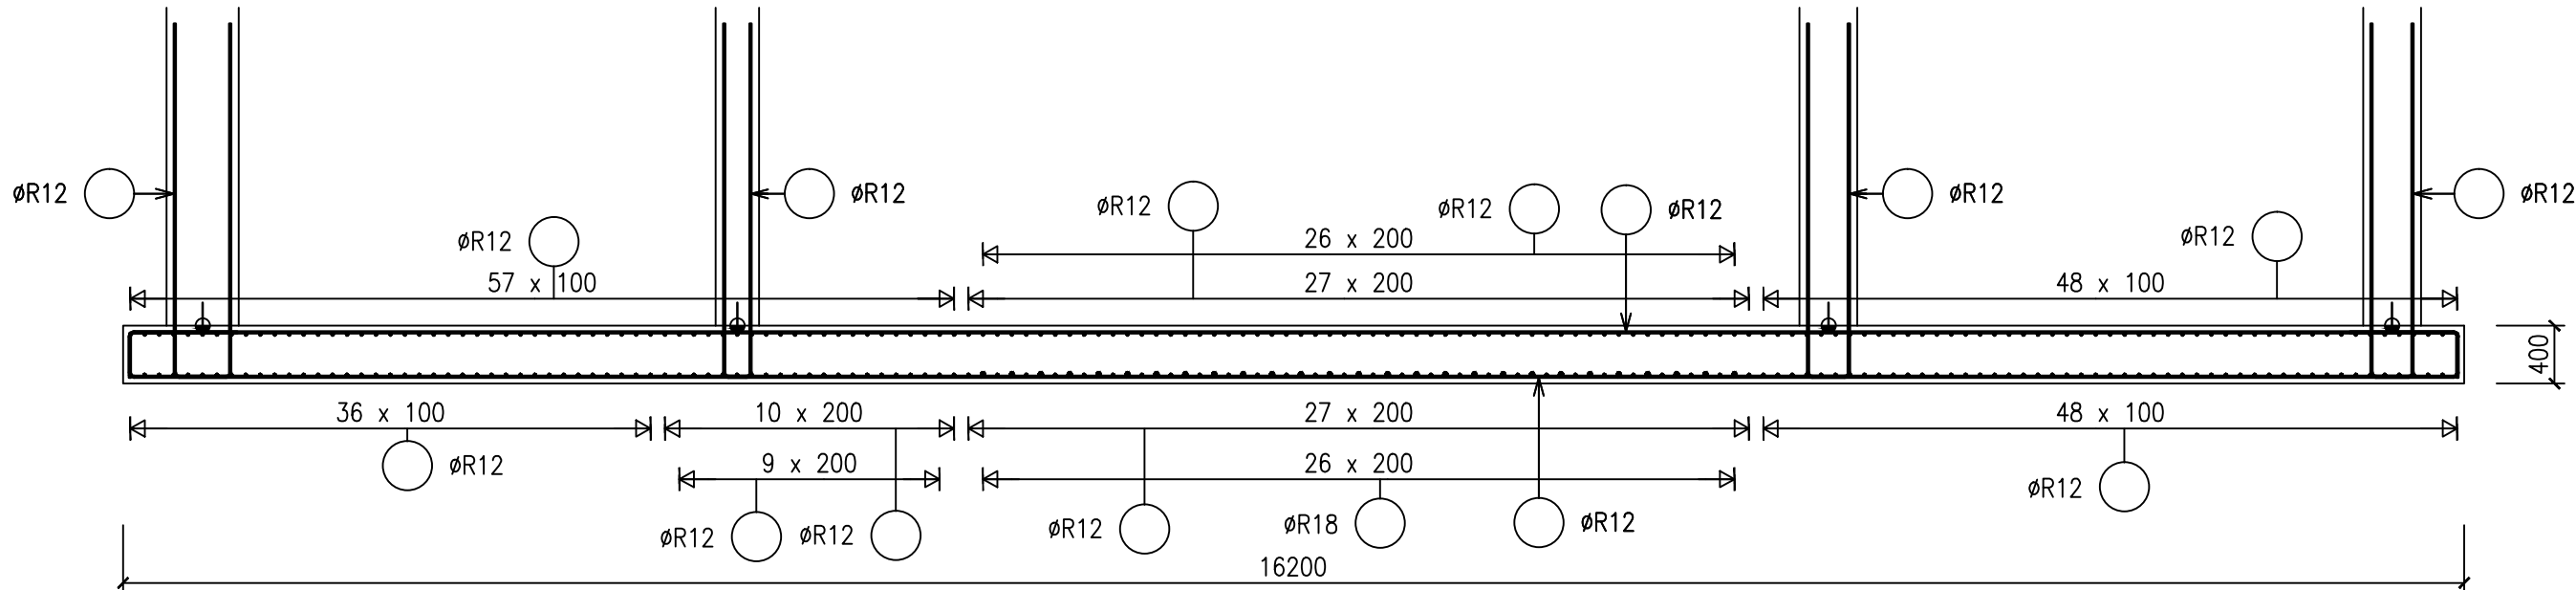


Řez B-B

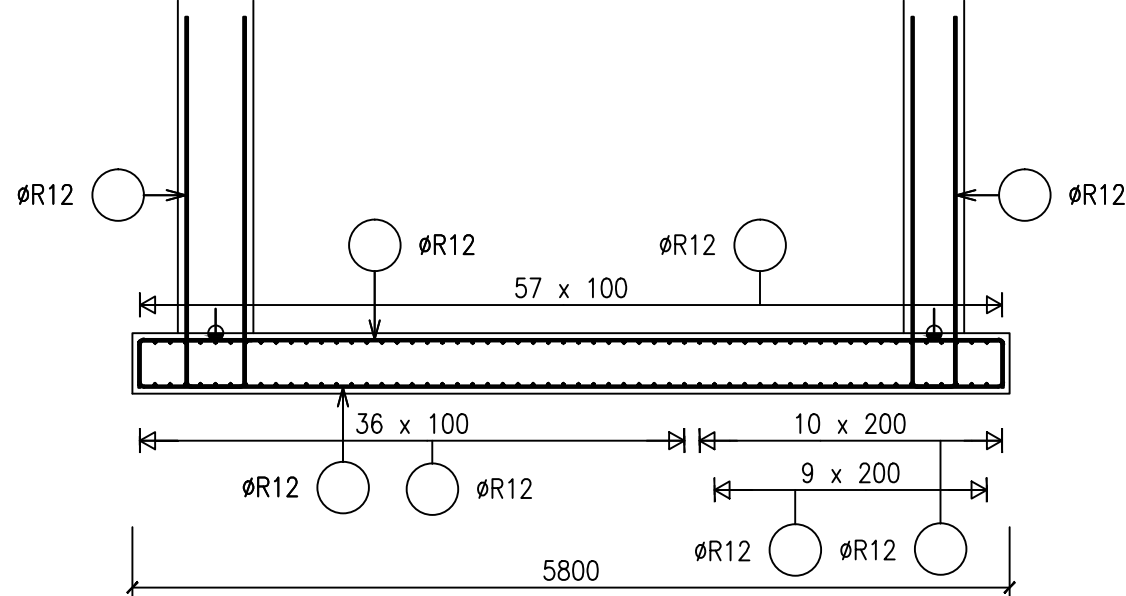

Řez C-C

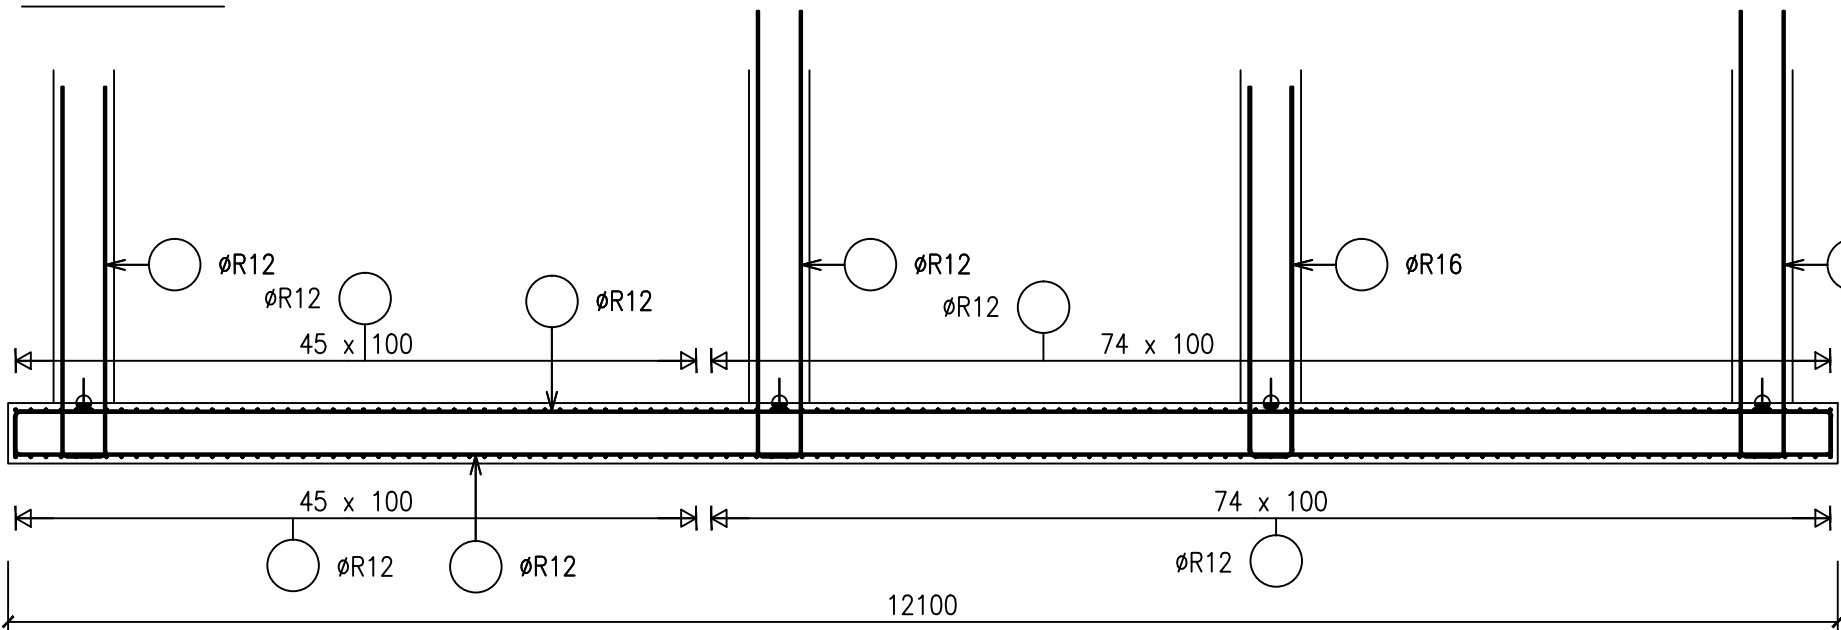

Řez D-D

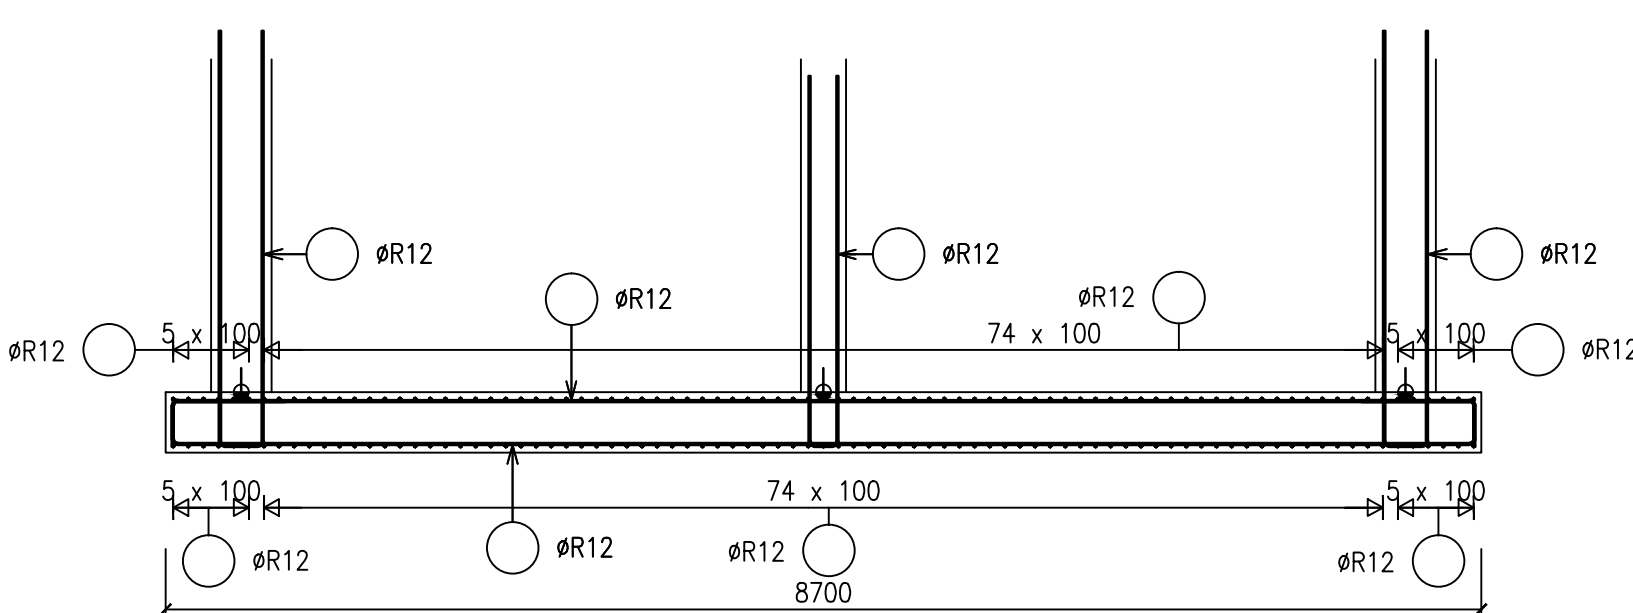

BETON ČSN EN 206+A2 a ČSN P 73 2404
C25/30-XA1, XC4-D_{max} 22-S3
MAX. PRŮSAK 50mm ČSN EN 12390-8
OCEL B500B (10505-R)
KRYTÍ 40 mm

±0,000=198,70 m n.m. – HORNÍ HRANA AKTIVAČNÍCH NÁDRŽÍ

VYPRACOVAL	KONTROLOVAL	ZODP.PROJ.	HIP	PROVOD inž. spol. s r.o. V Poděbrátě 226/28 400 01 Ústí n/L tel.: 475 201 580 provod@provod.cz http://www.provod.cz		
Ing.J.MARKUS	Ing.J.RATZENBEK	Ing.J.RATZENBEK	Ing.J.MALÁ			
INVESTOR: Město Štětí, Mírové nám. 163, Štětí 411 08				FORMÁT	844	ČÍSLO PARÉ
STAVBA : Odšumování stěny nádrží Poděbrátě, Štětí, Radouň, Chobuz a Brocno z toho část "Radouň ČOV a kanalizace" Chobuz – kanalizace, Brocno – kanalizace smělna ČOV Radouň z 800 na 1100 ED D1.2 STAVEBNÍ KONSTRUKČNÍ ŘEŠENÍ				ČELET	DPS	
				DATUM	10.2023	
				MĚŘÍTKO	1:50	
OBSAH: SO.01.01 – OBJEKT ČOV DESKA D1 – SCHÉMA VÝZTUŽE				kótováno v	mm	D1.2-01.01-04
				Č.ZAKÁZKY	220	