




ST 1

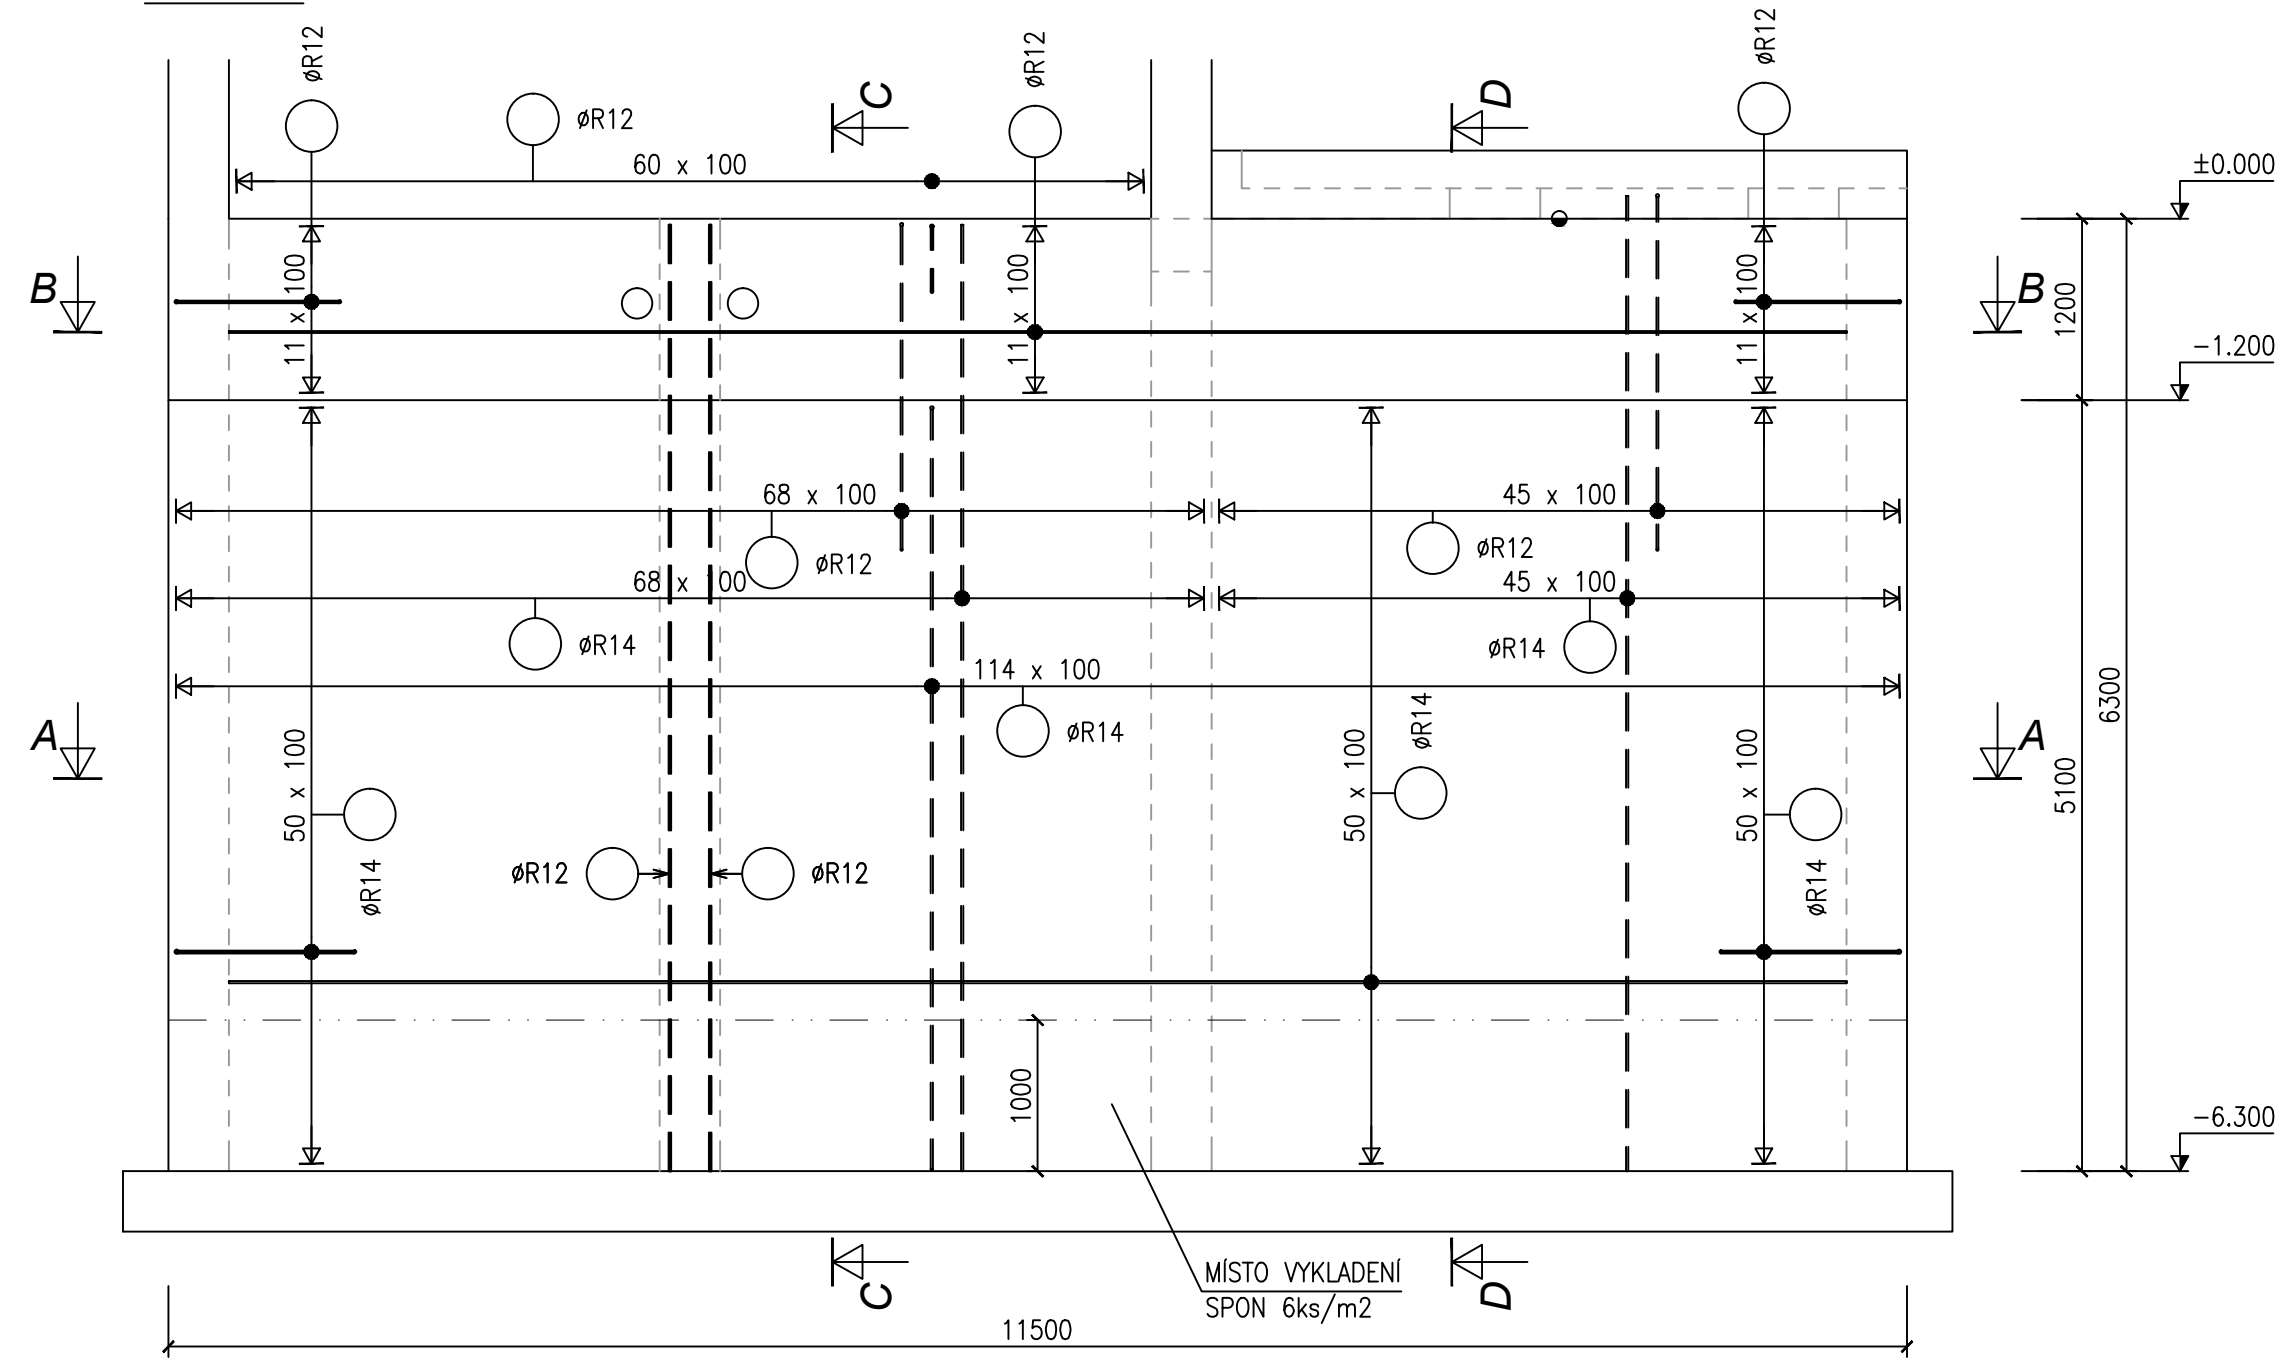


Řez A-A
(ST1)

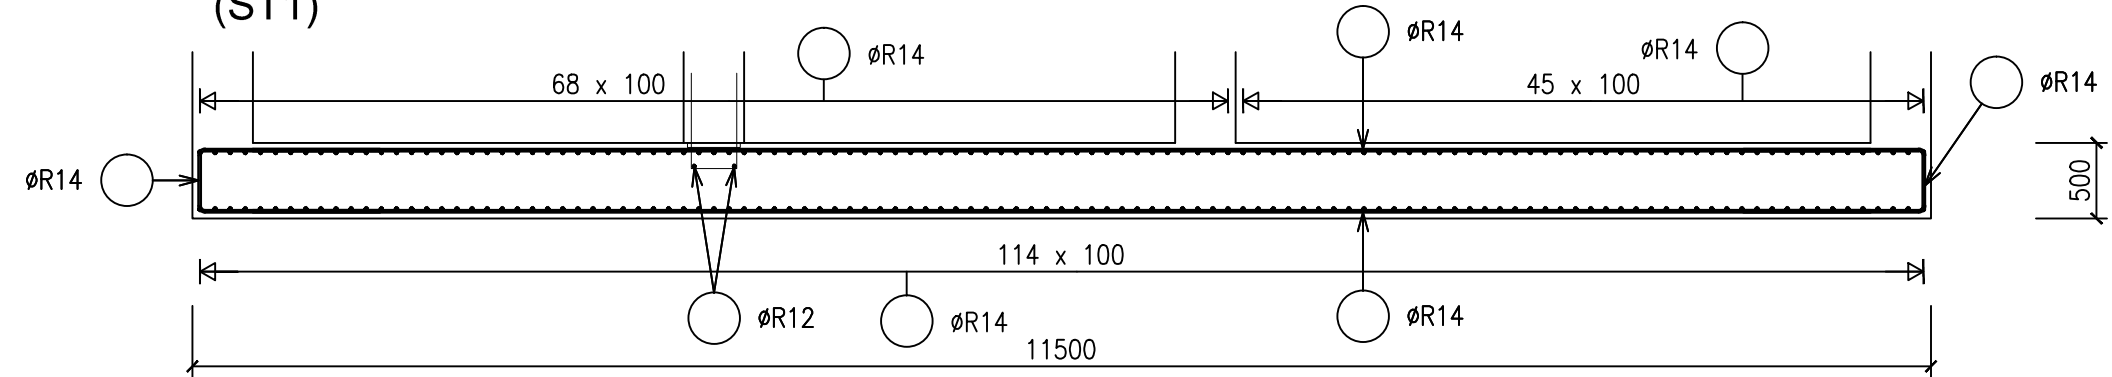


Řez B-B
(ST1)

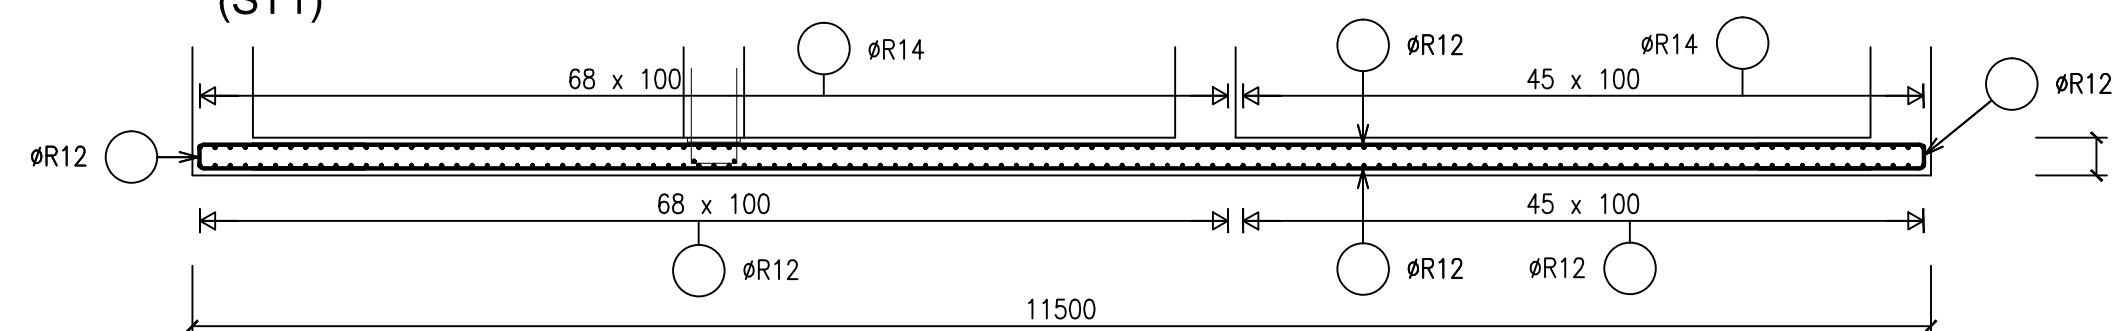


ST 2

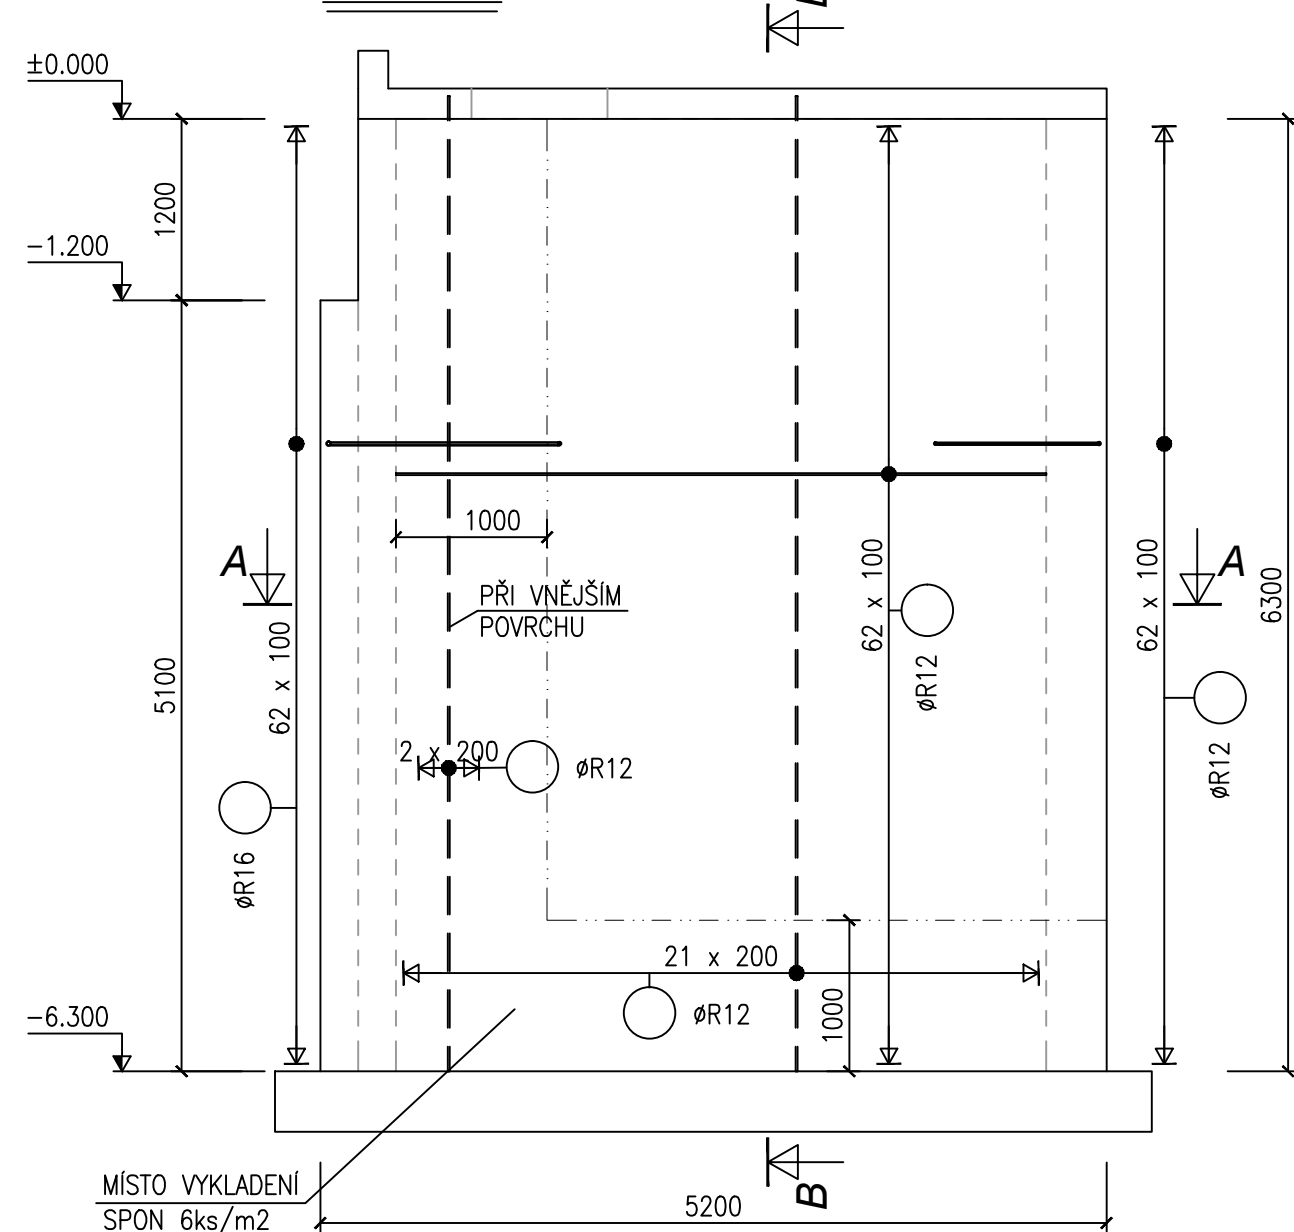


Řez A-A
(ST2)

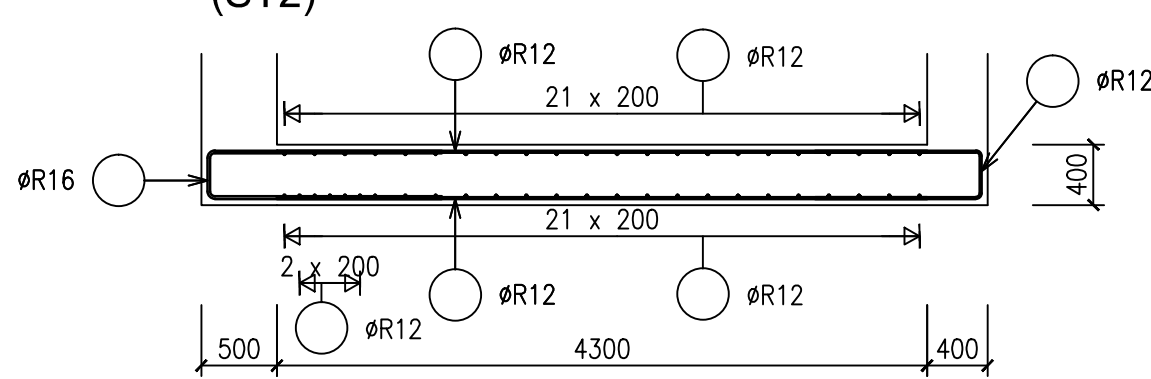


Řez B-B
(ST2)

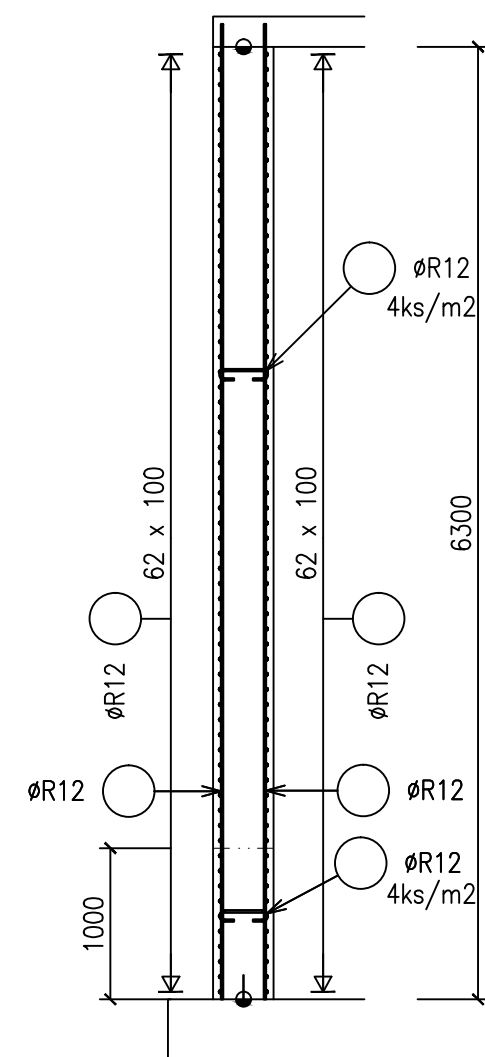


Řez C-C
(ST1)

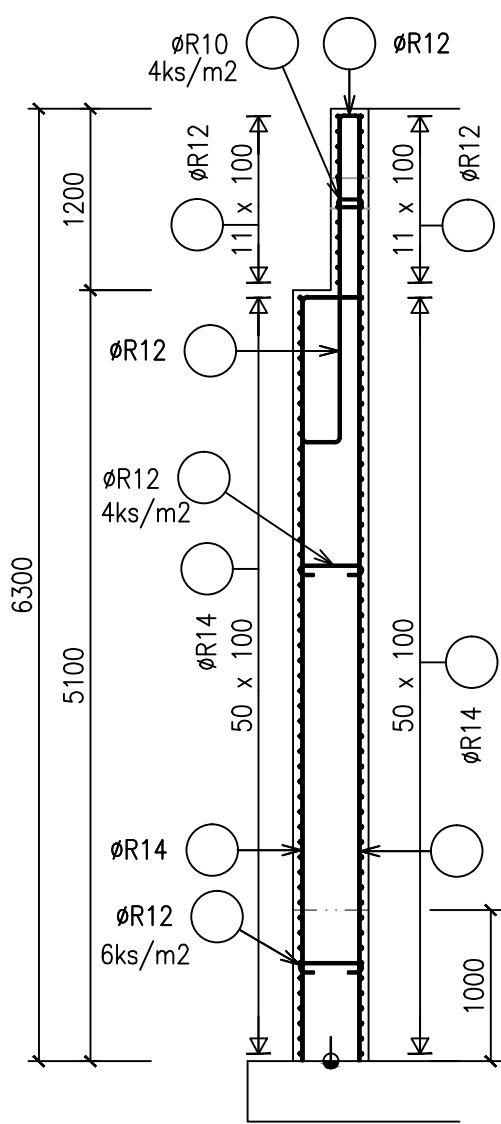


Řez D-D
(ST1)

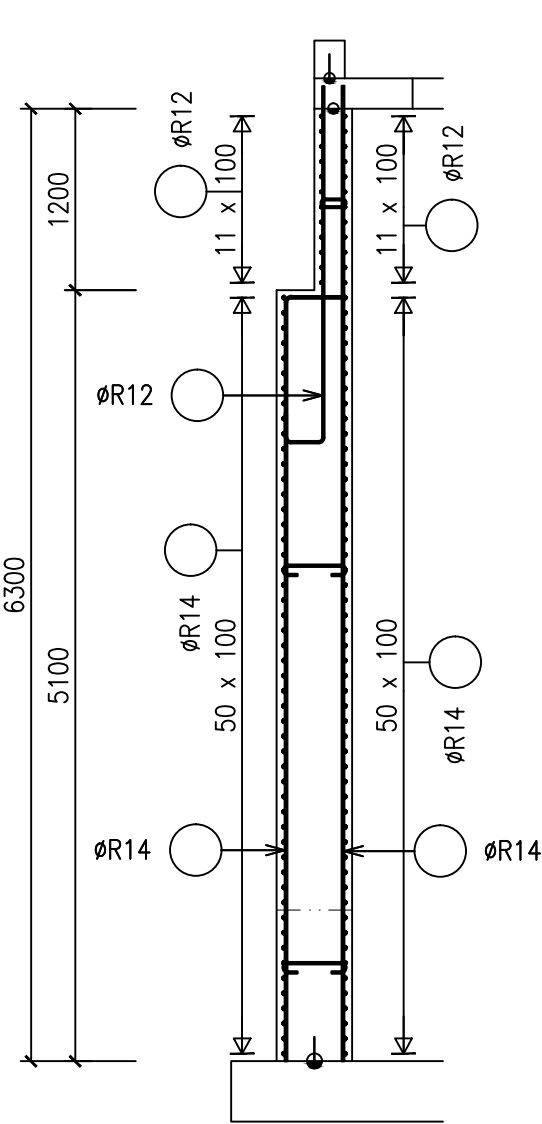


Řez C-C
(ST3)

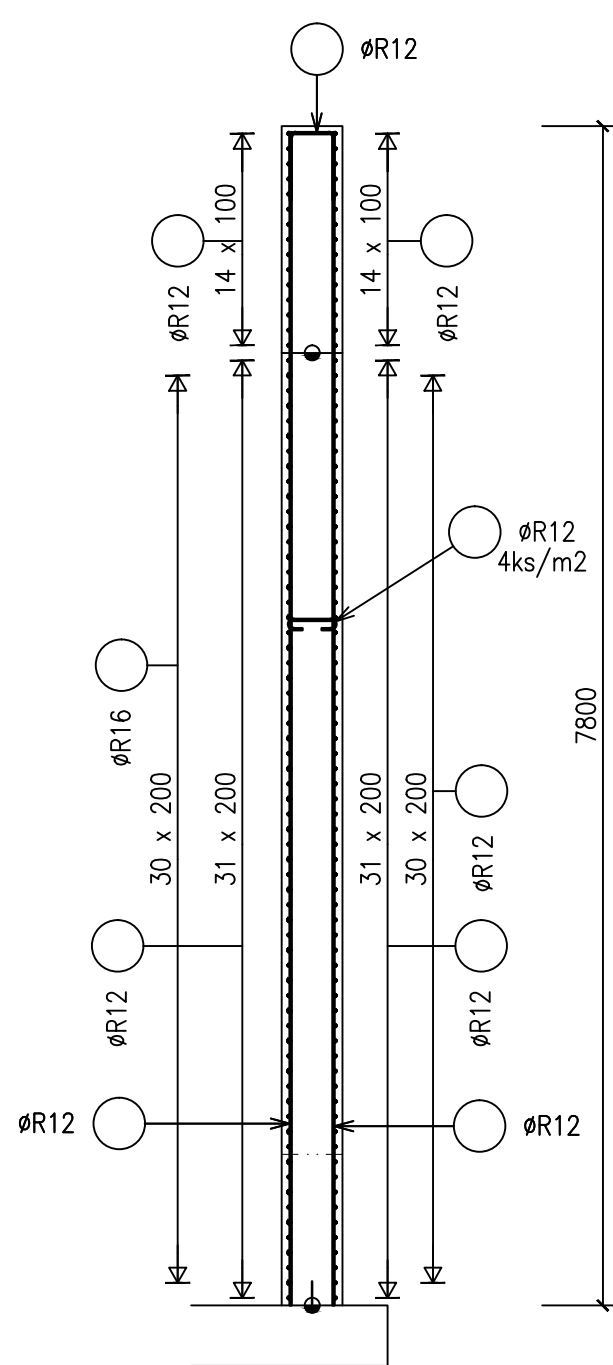


ST 7

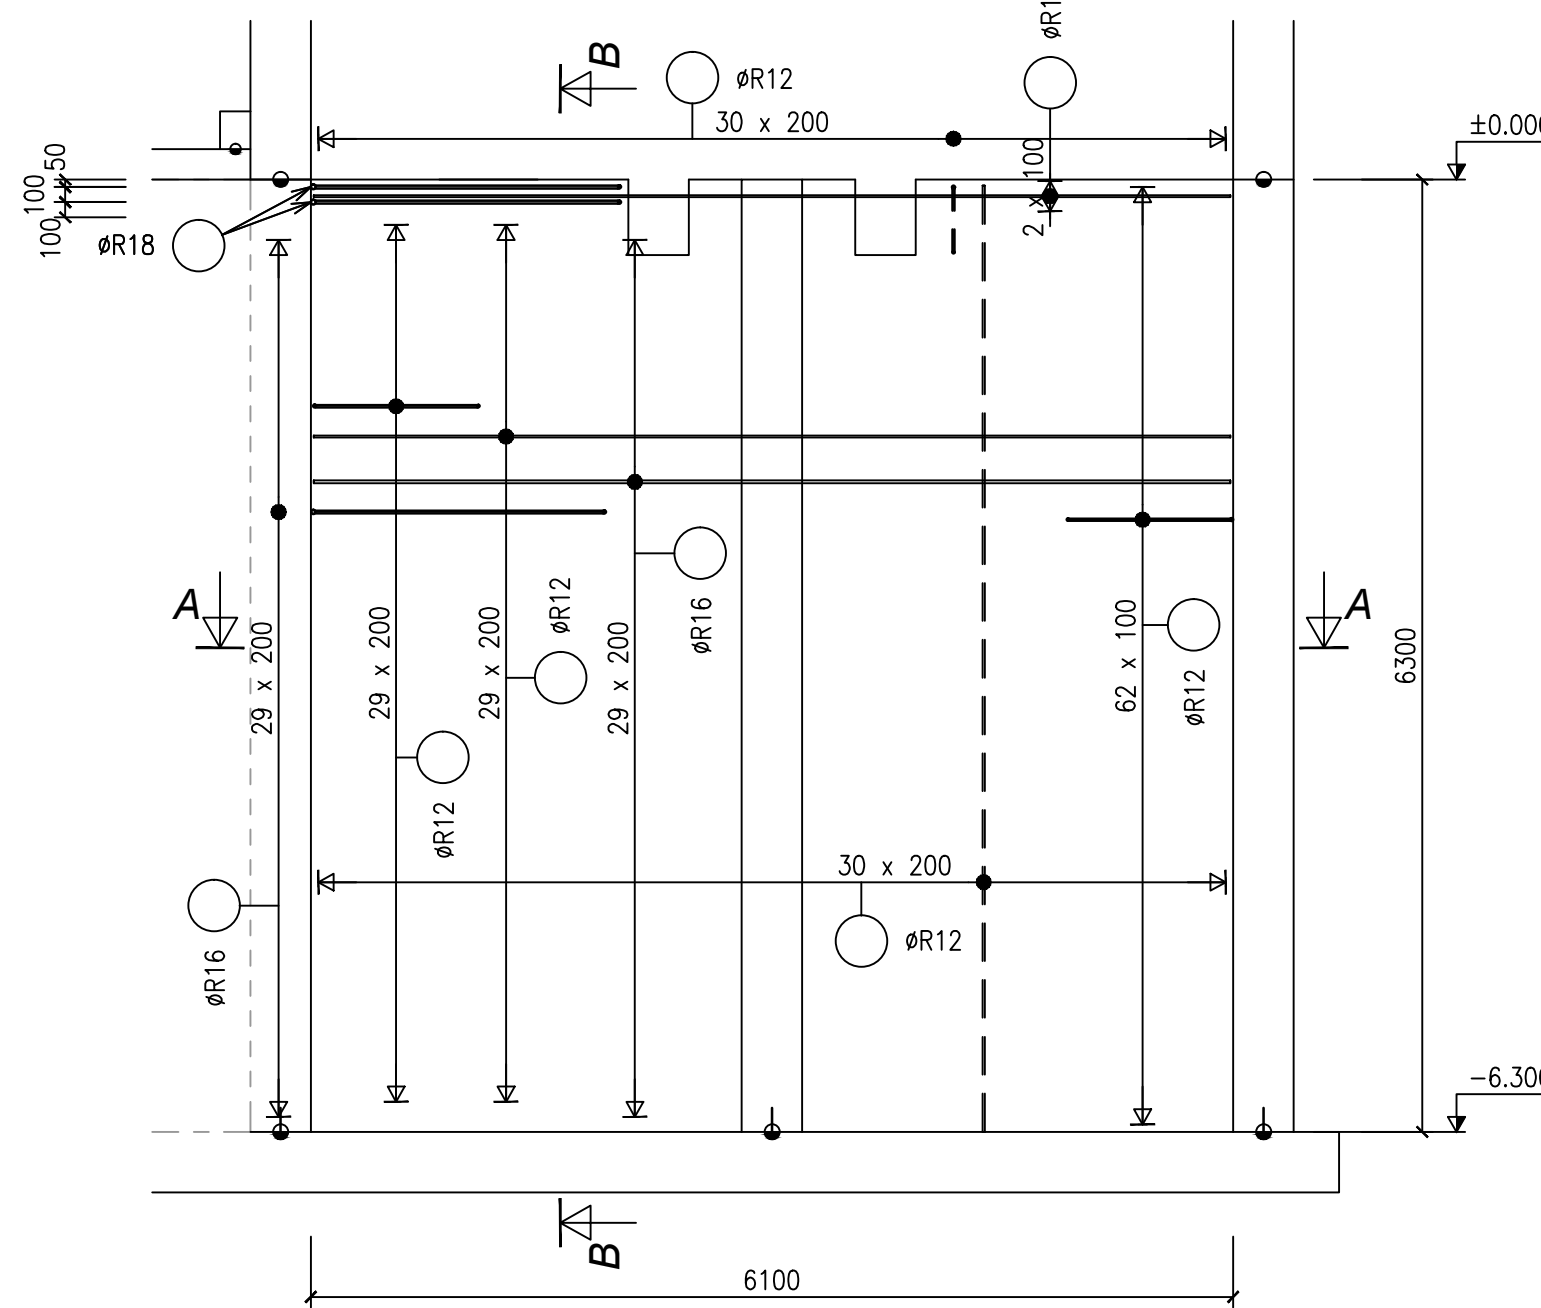


Řez B-B
(ST7)

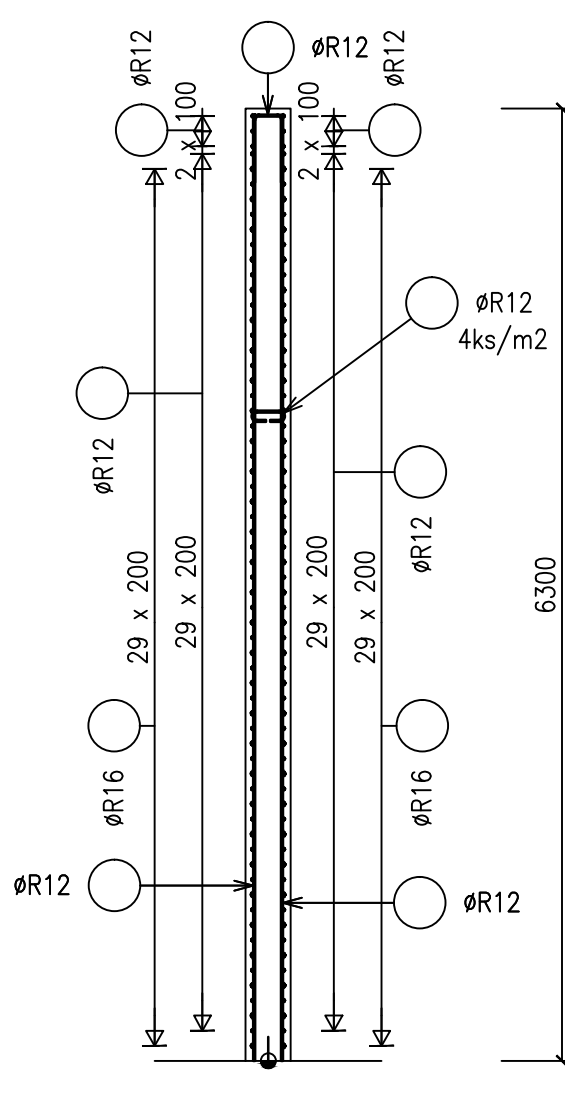


ST 3

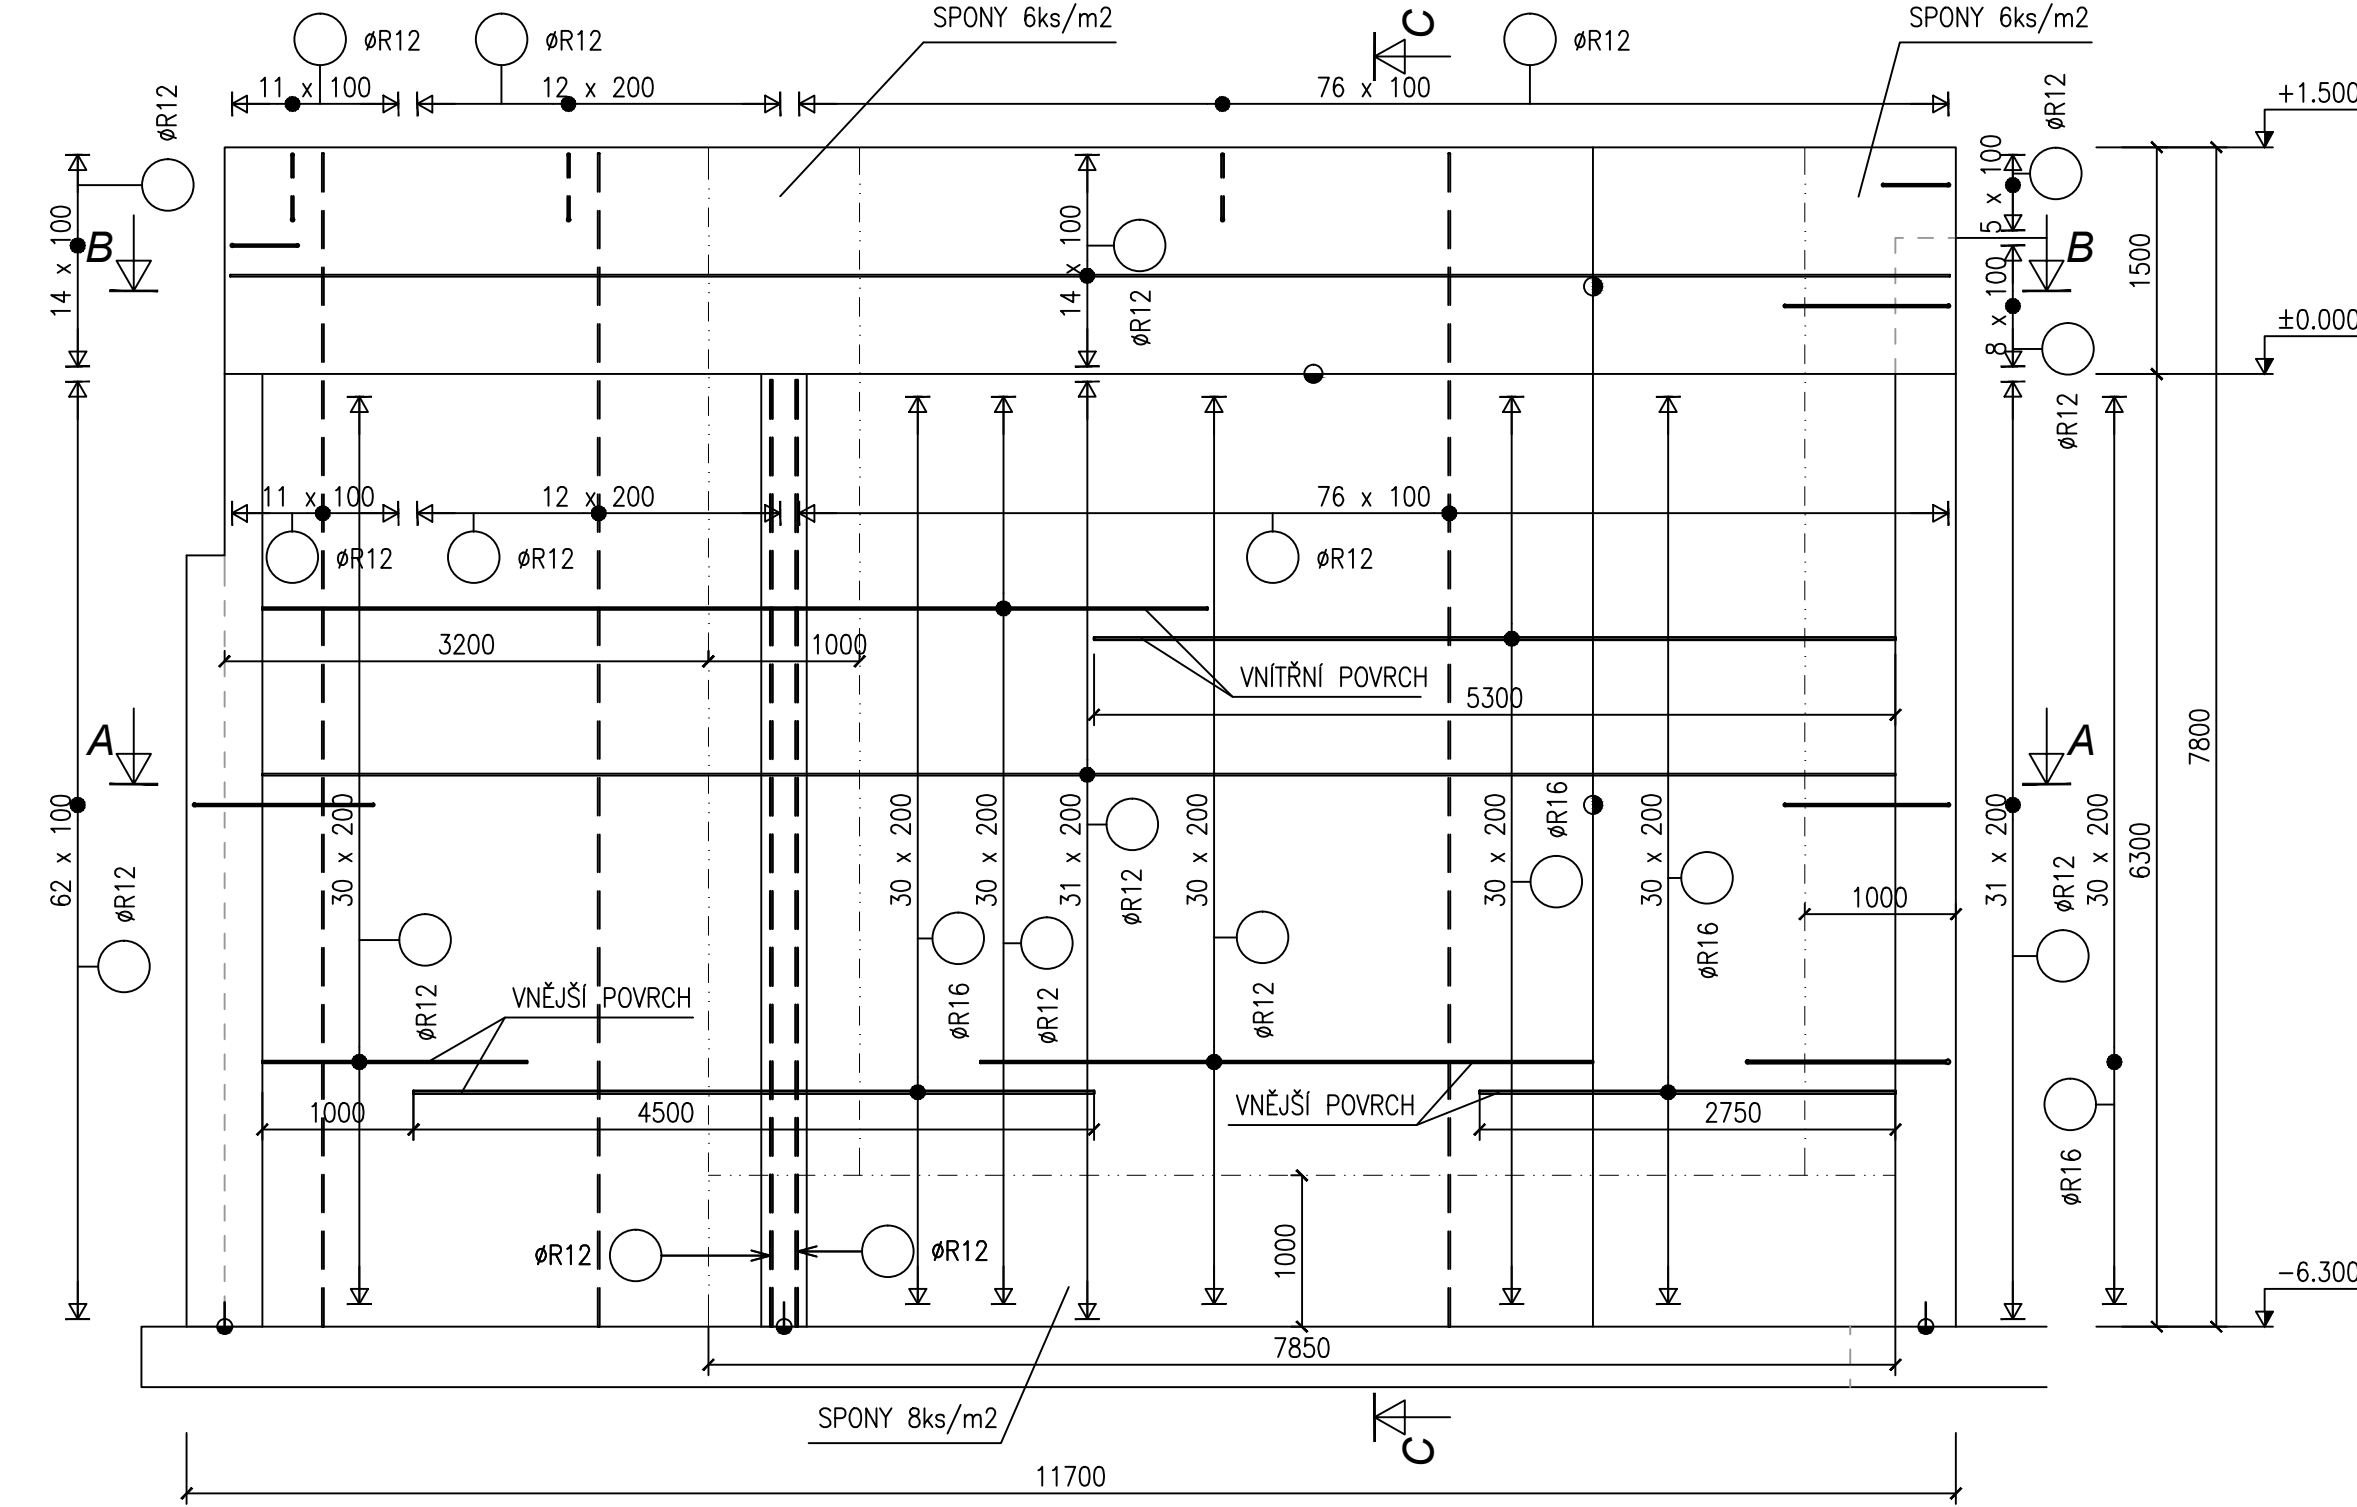


Řez A-A
(ST3)

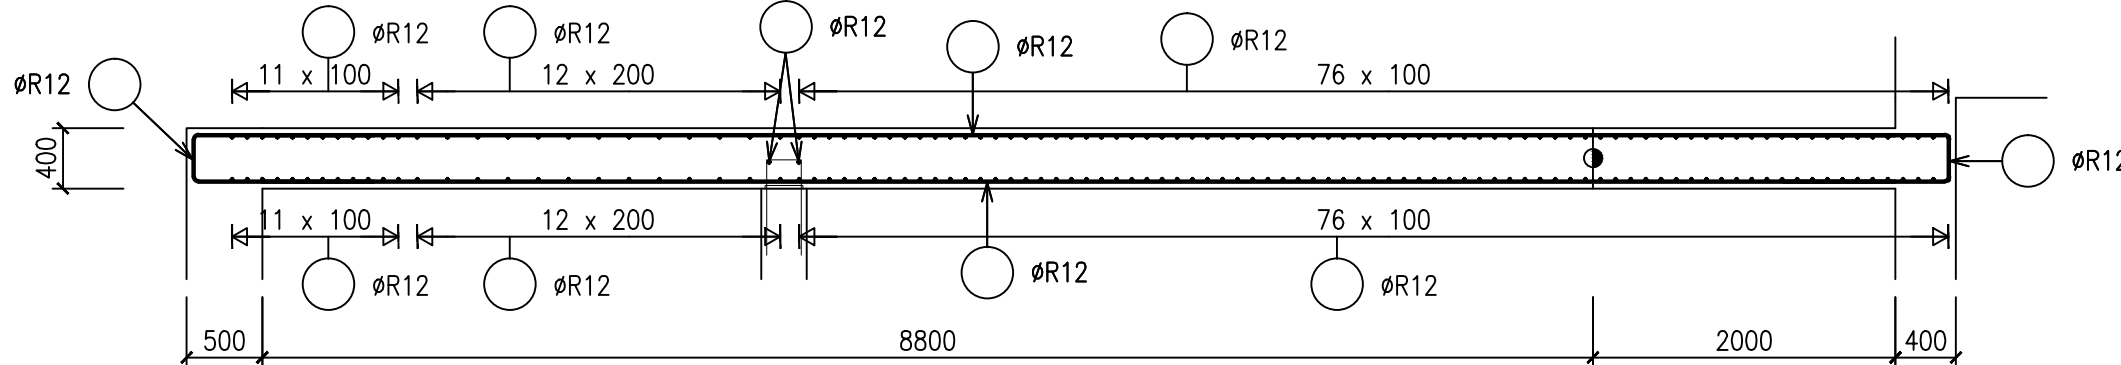


Řez B-B
(ST3)

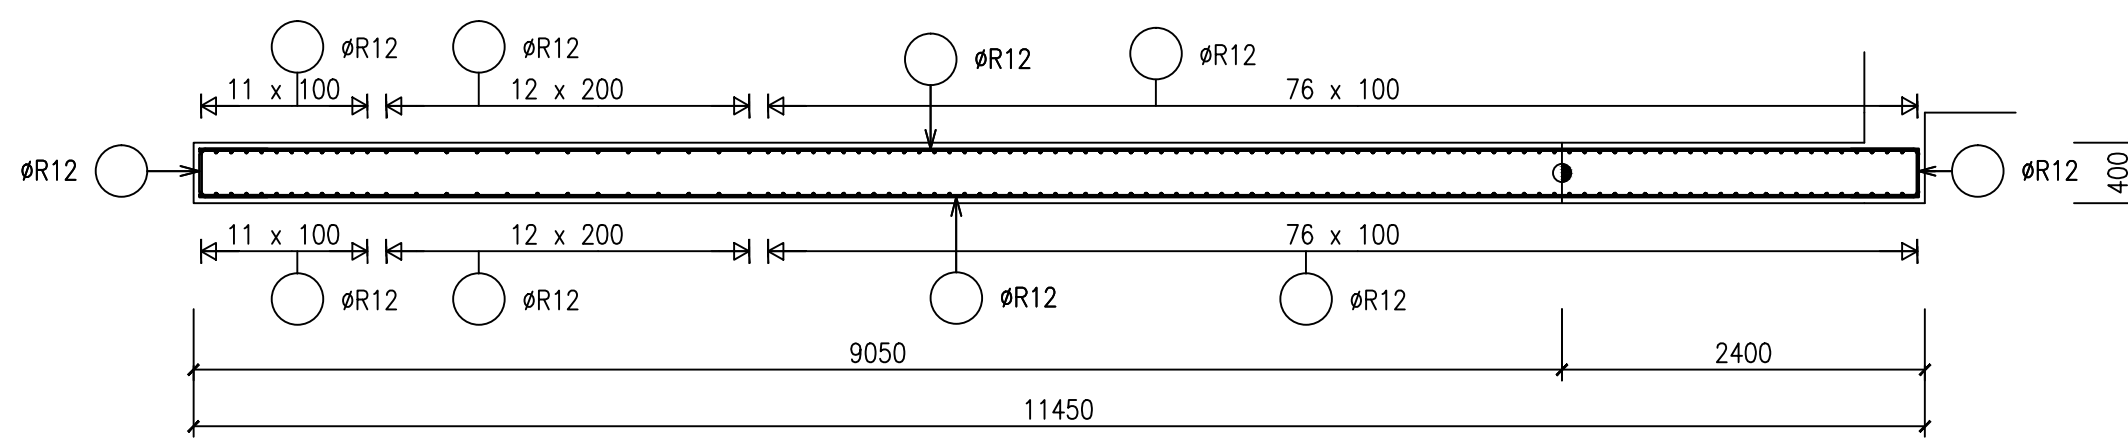


ST 8

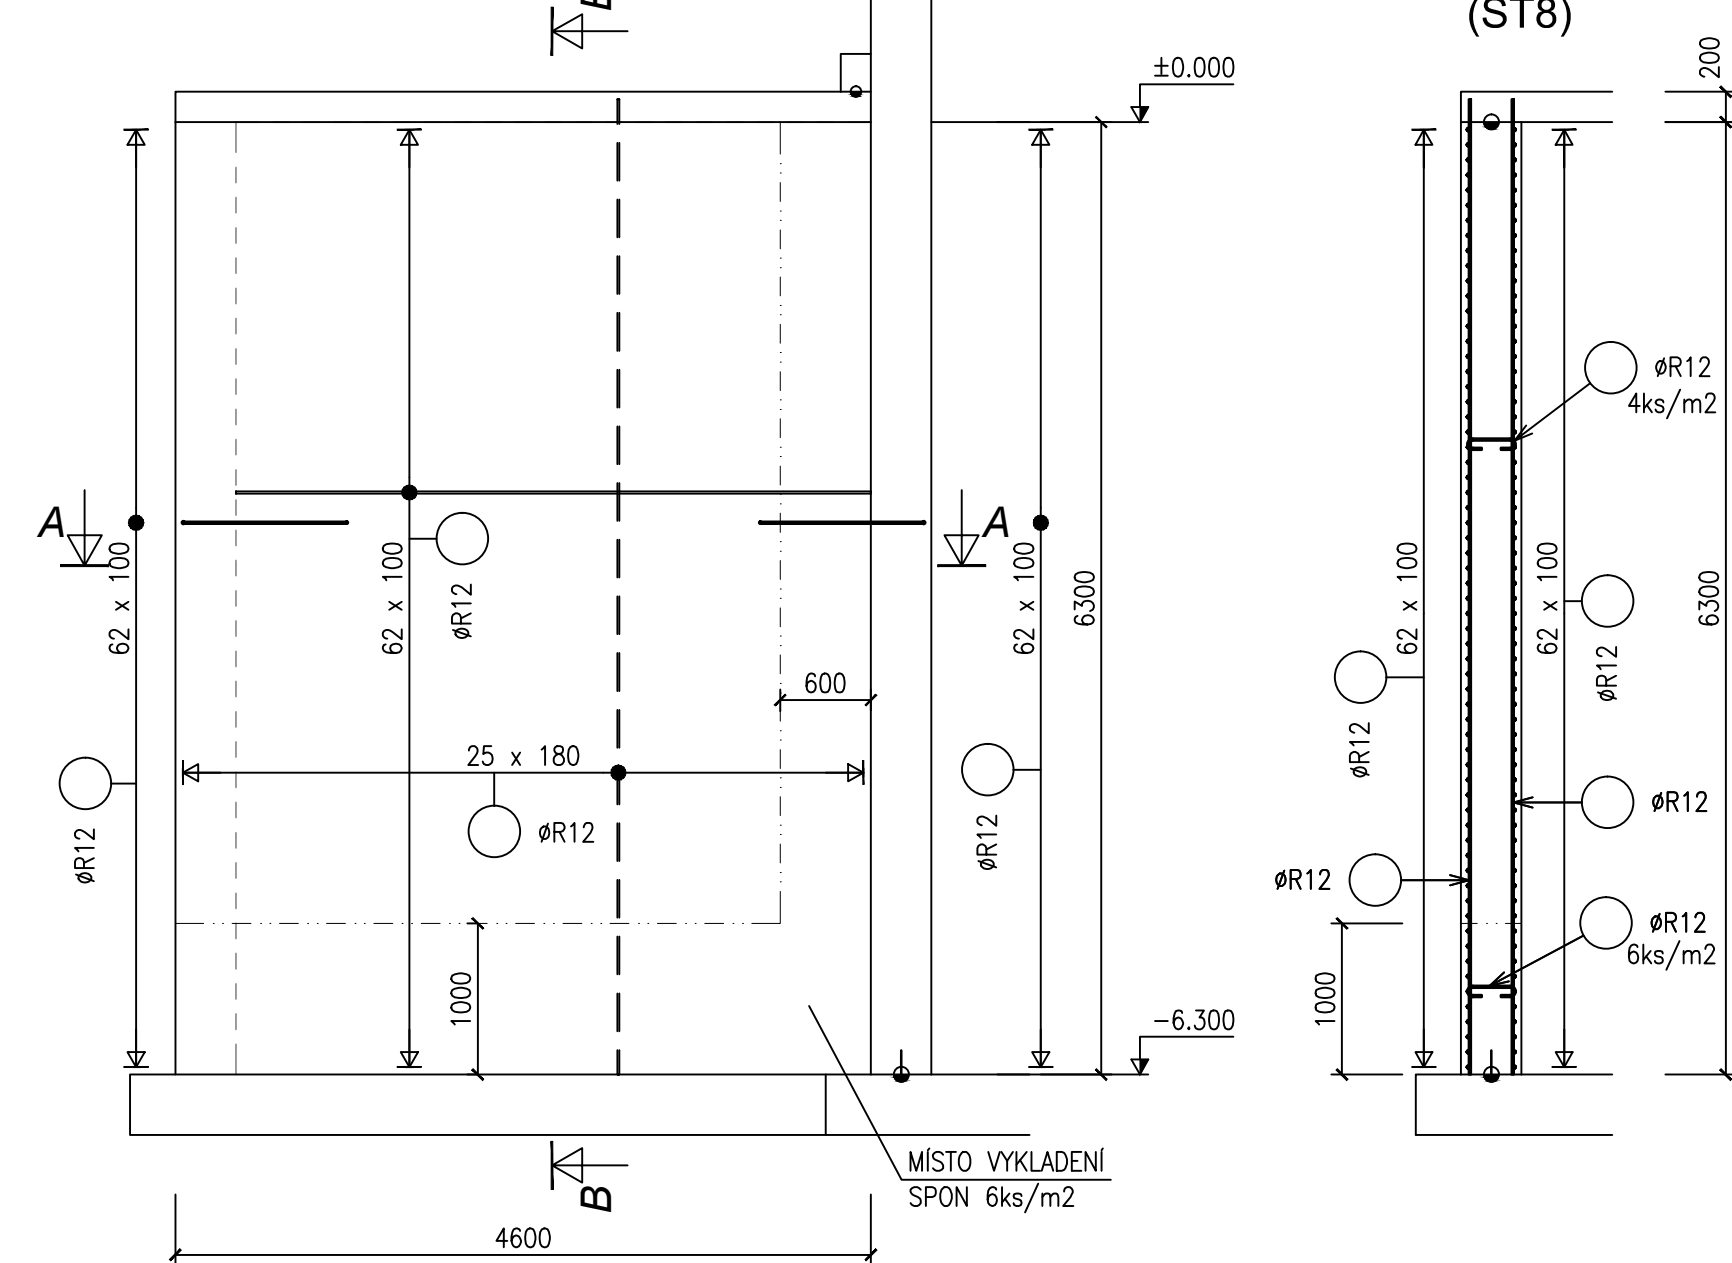

Řez B-B
(ST8)

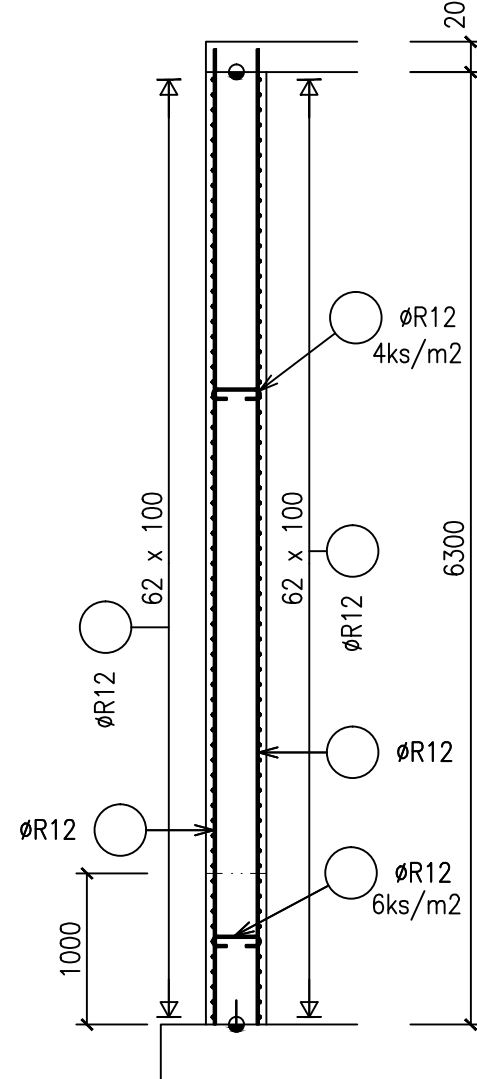

Řez A-A
(ST8)

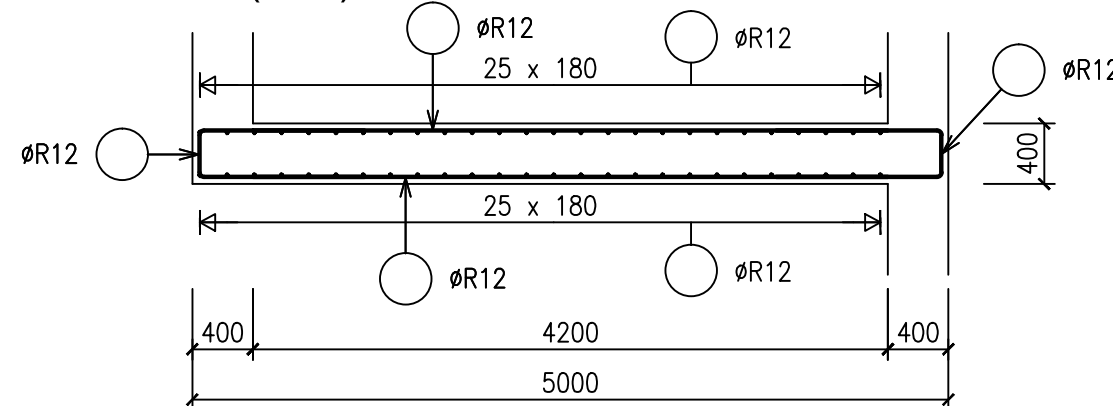

BETON ČSN EN 206+A2 a ČSN P 73 2404
C25/30-XA1, XC4, XF3-D_{max} 22-S3
MAX. PRŮSAK 35mm ČSN EN 12390-8
OCEL B500B (10505-R)
KRYTÍ 40 mm

±0,000=198,70 m n.m. – HORNÍ HRANA AKTIVAČNÍCH NÁDRŽÍ

VYPRACOVAL Ing. J. MARKUS	KONTROLOVAL Ing. J. RATZENBEK	ZODP. PROJ. Ing. J. RATZENBEK	HIP Ing. J. MALÁ	PROVOD inž. spol. s r.o. V Podhájí 226/28 400 01 Ústí n. L. tel.: 475 201 580 proved@proved.cz http://www.proved.cz		
INVESTOR: Město Stětí, Mírové nám. 163, Stětí 411 08				FORMÁT	10A4	ČÍSLO PÁRE
STAVBA : Odmaňování střešního nádrží Pobřeží, Stětí, Rostky, Chotkov a Brno z toho část "Provedení ČOV a kanalizace Chotkov - kanalizace, Brno - kanalizace" zmlouva ČOV Rostky z 800 na 1100 ED D1.2 STAVEBNÍ KONSTRUKČNÍ ŘEŠENÍ				ČESEL	DPS	
				DATUM	10.2023	
				MĚŘÍTKO	1:50	
				kótováno v	mm	
OBSAH: SO.01.01 – OBJEKT ČOV STĚRY ST1, ST2, ST3, ST7, ST8 – SCHEMA VÝZTUŽE				Č.VÝKRESU	220	D1.2-01.01-05