
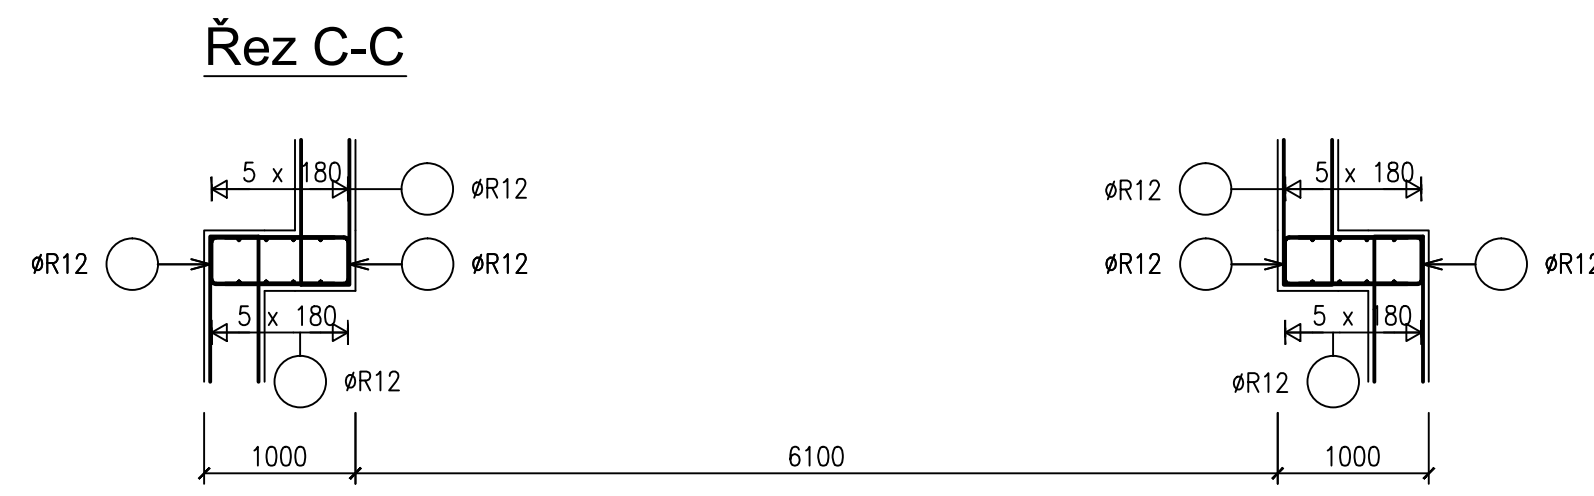
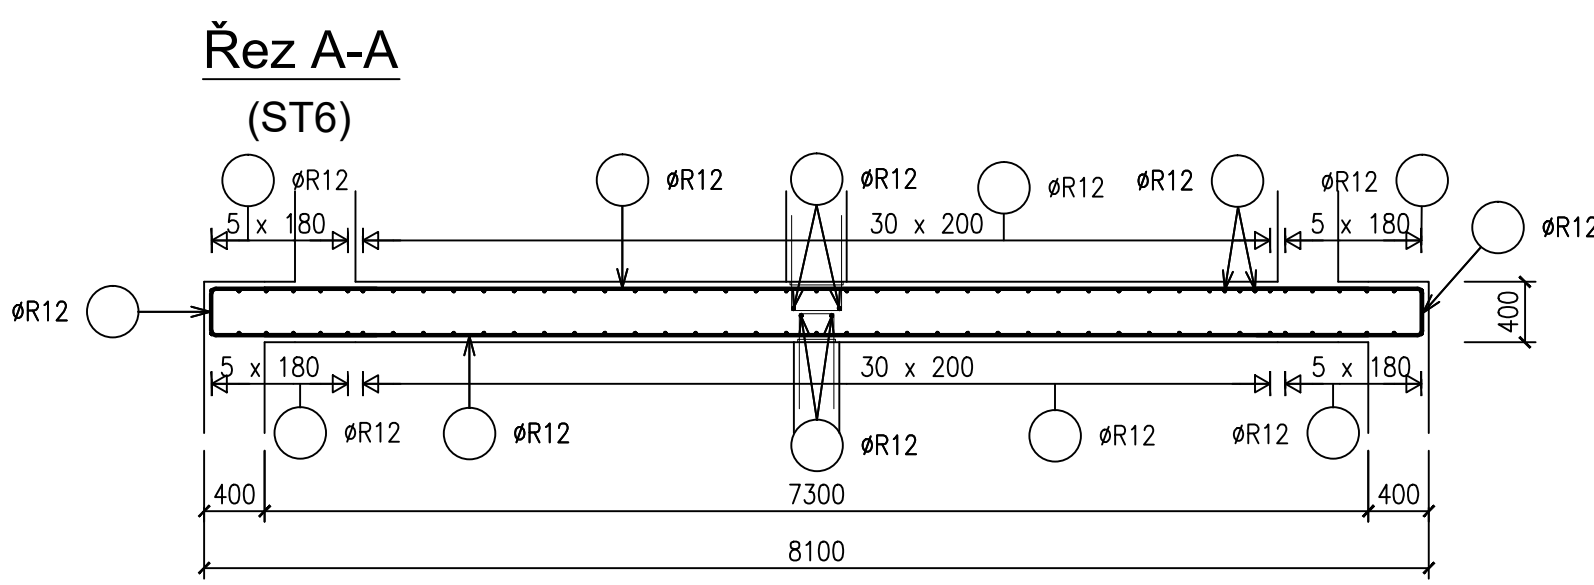
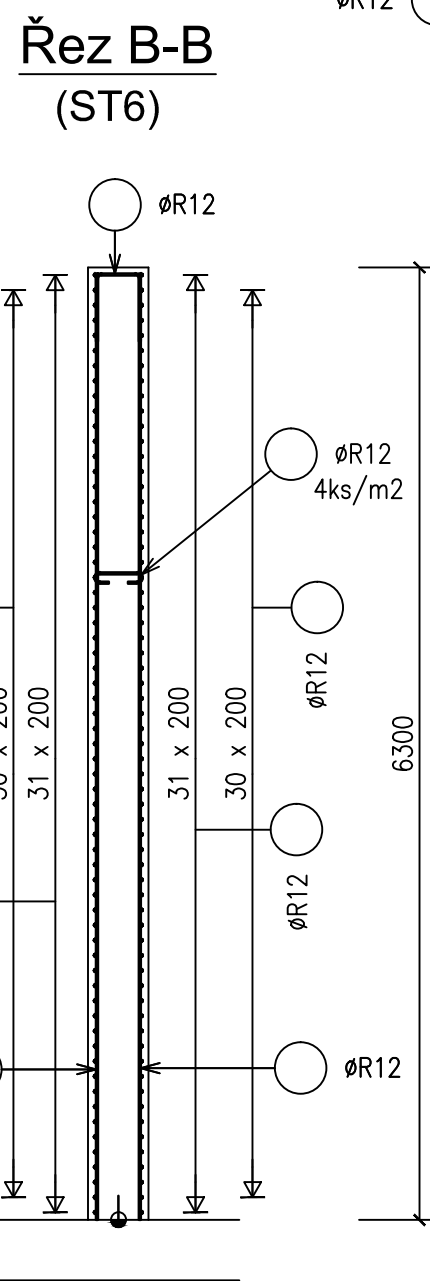
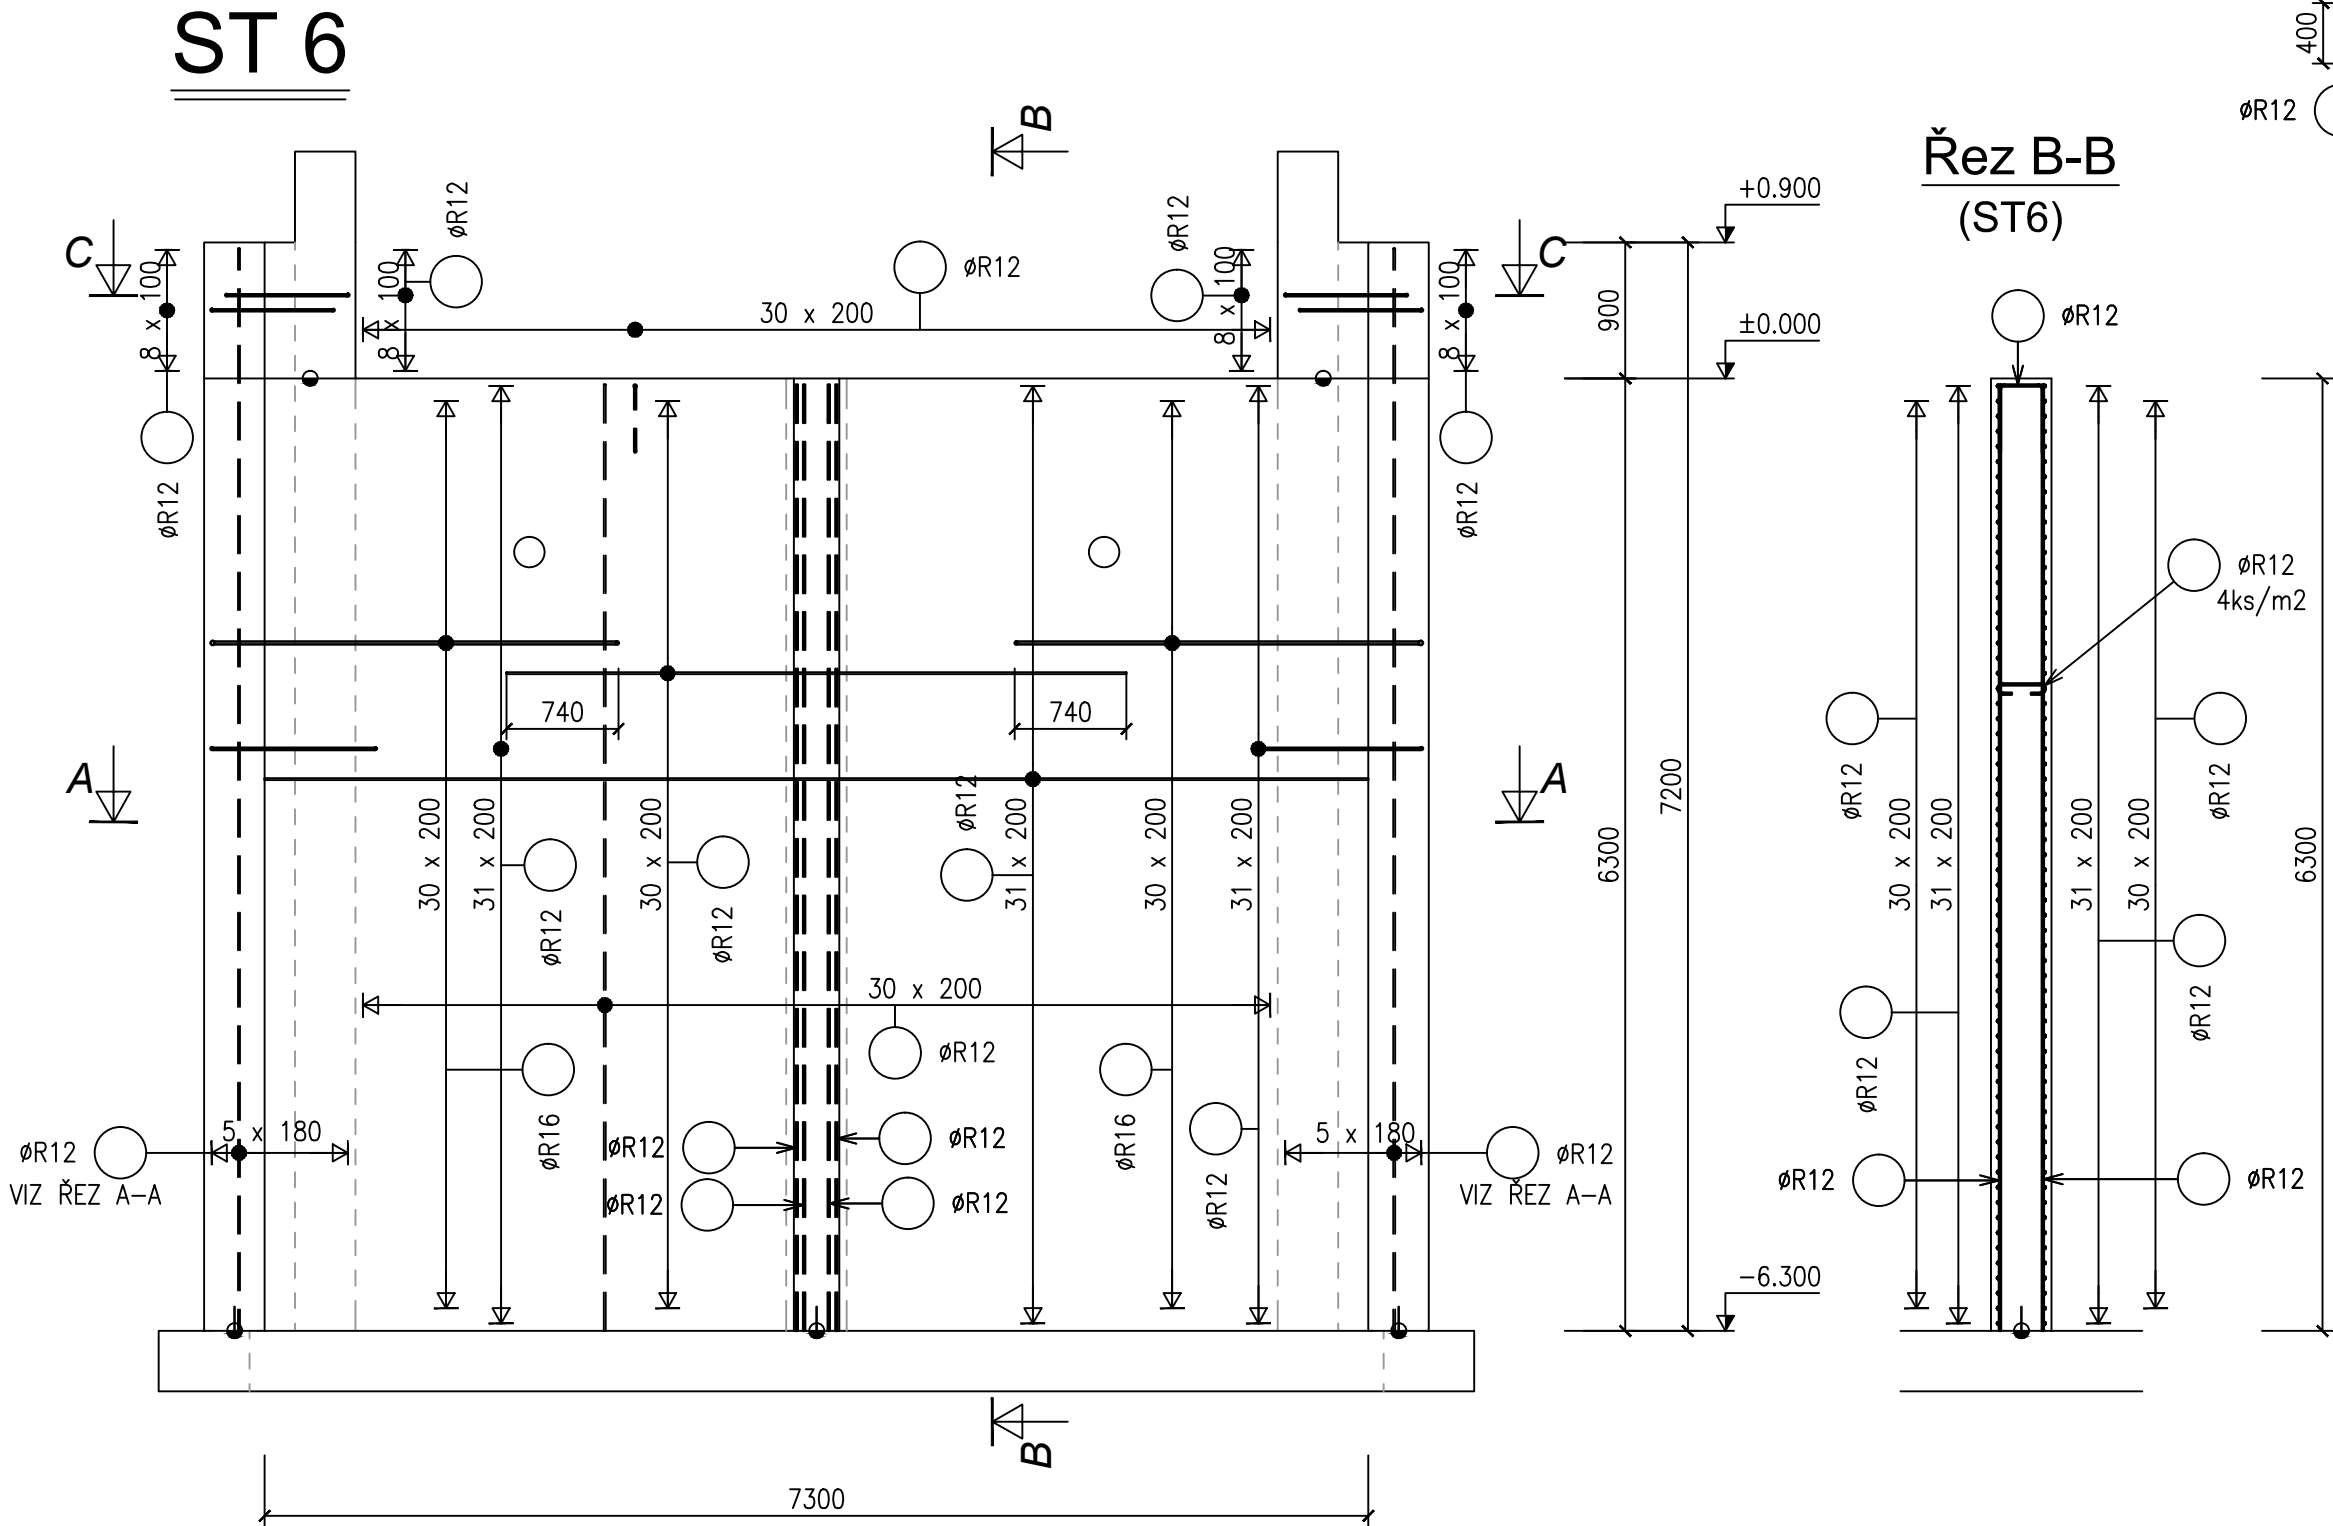
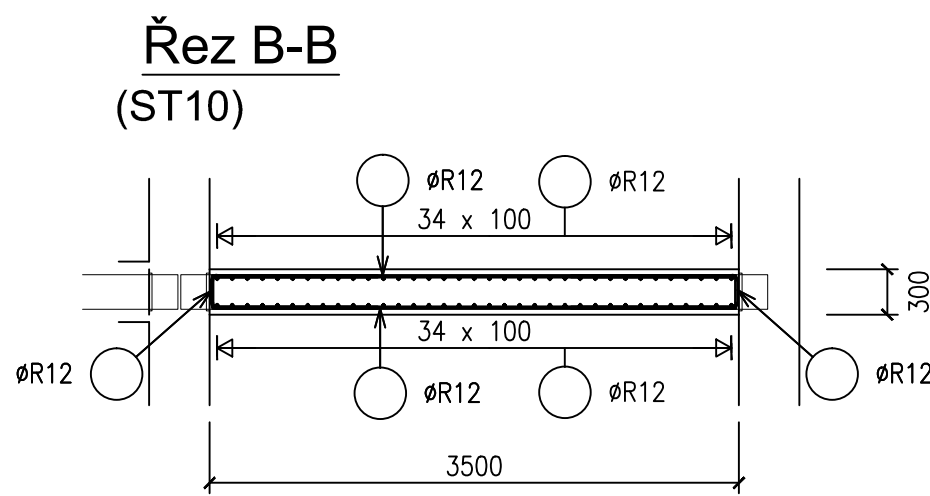
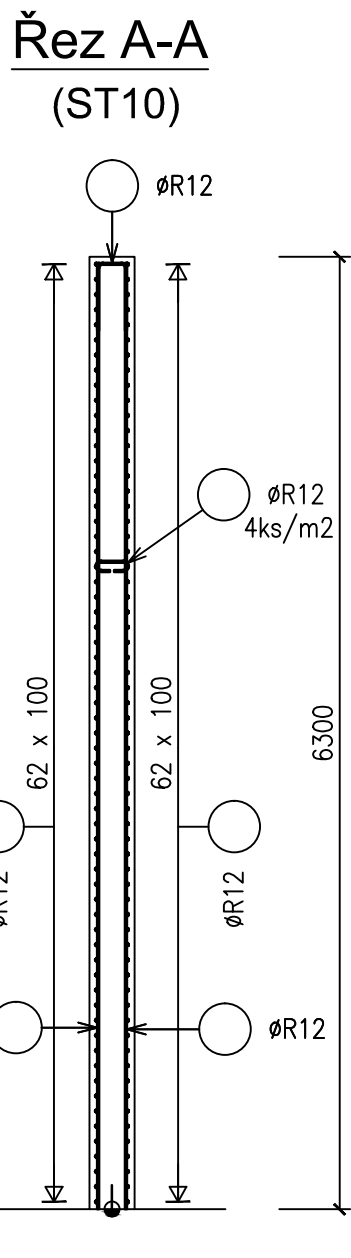
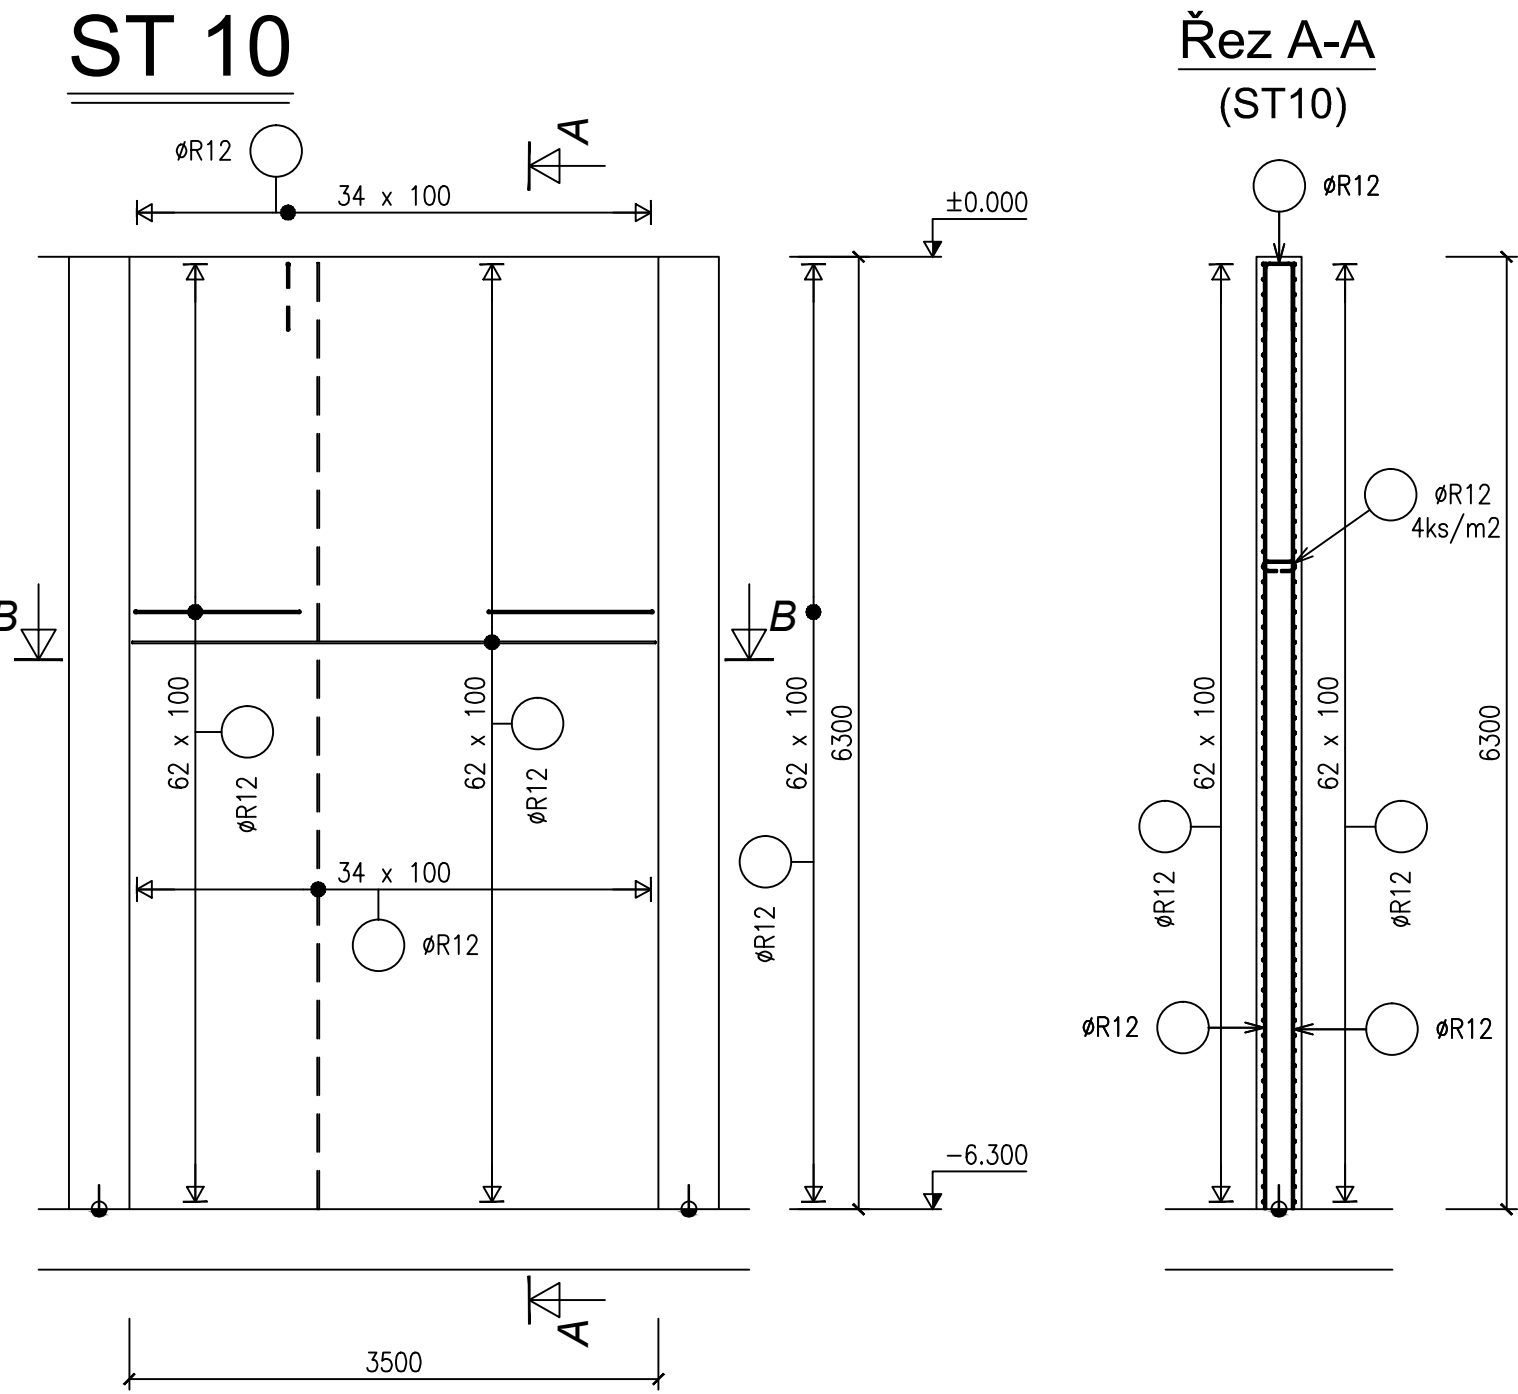
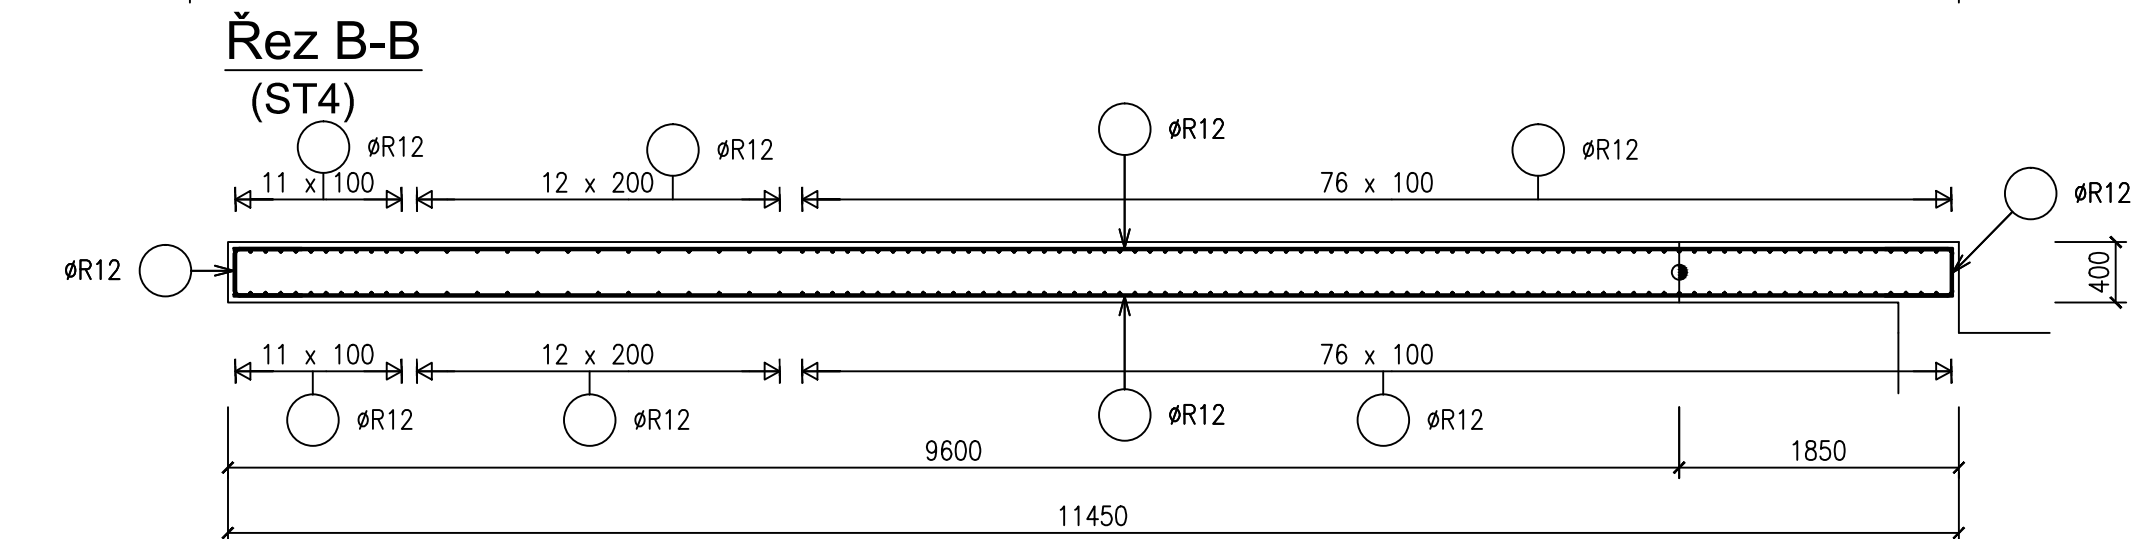
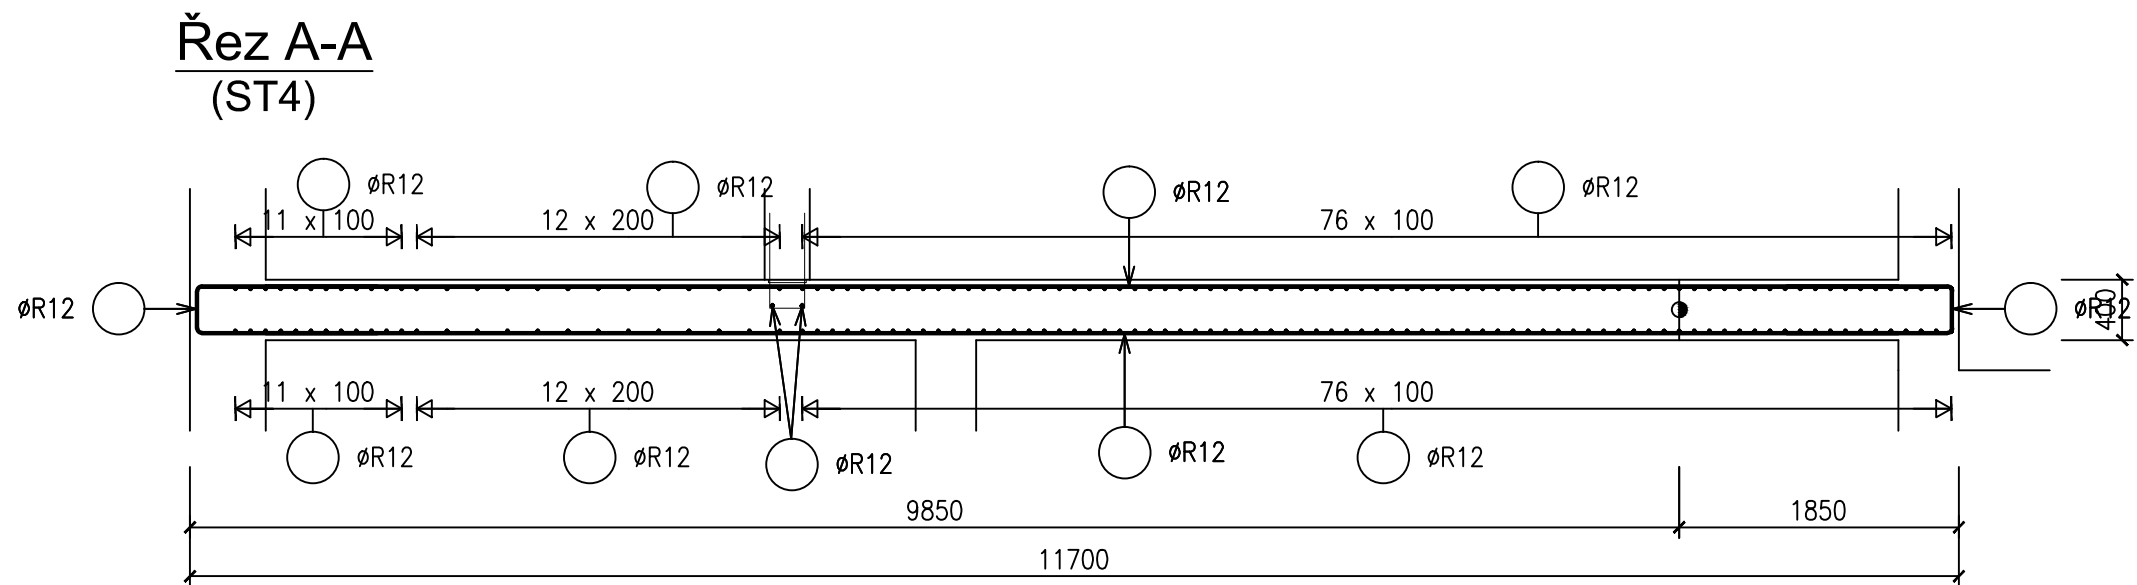
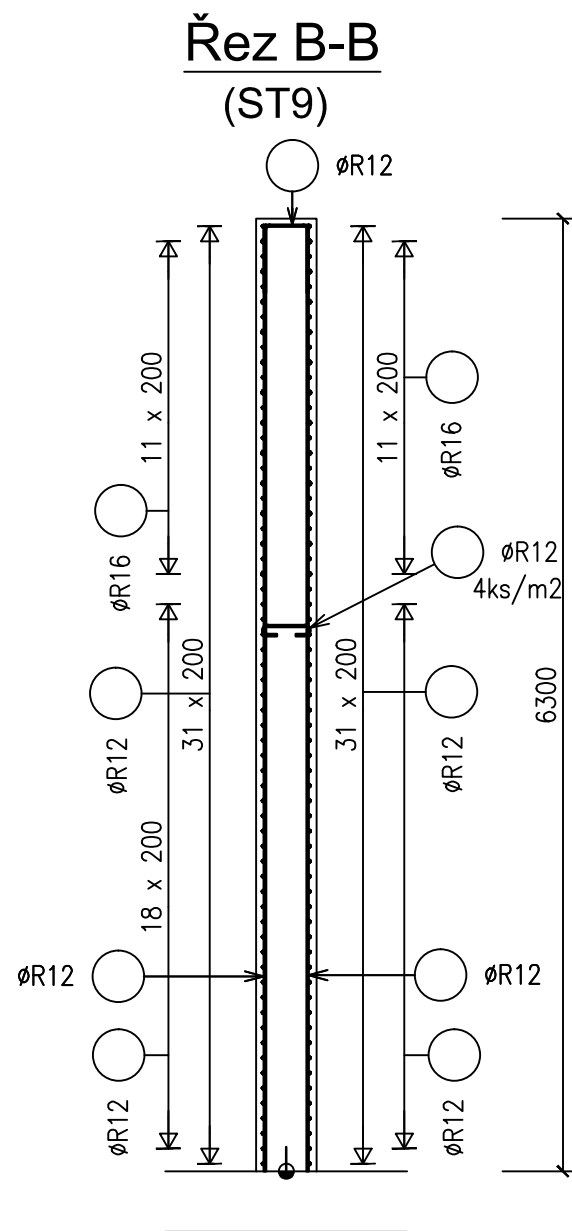
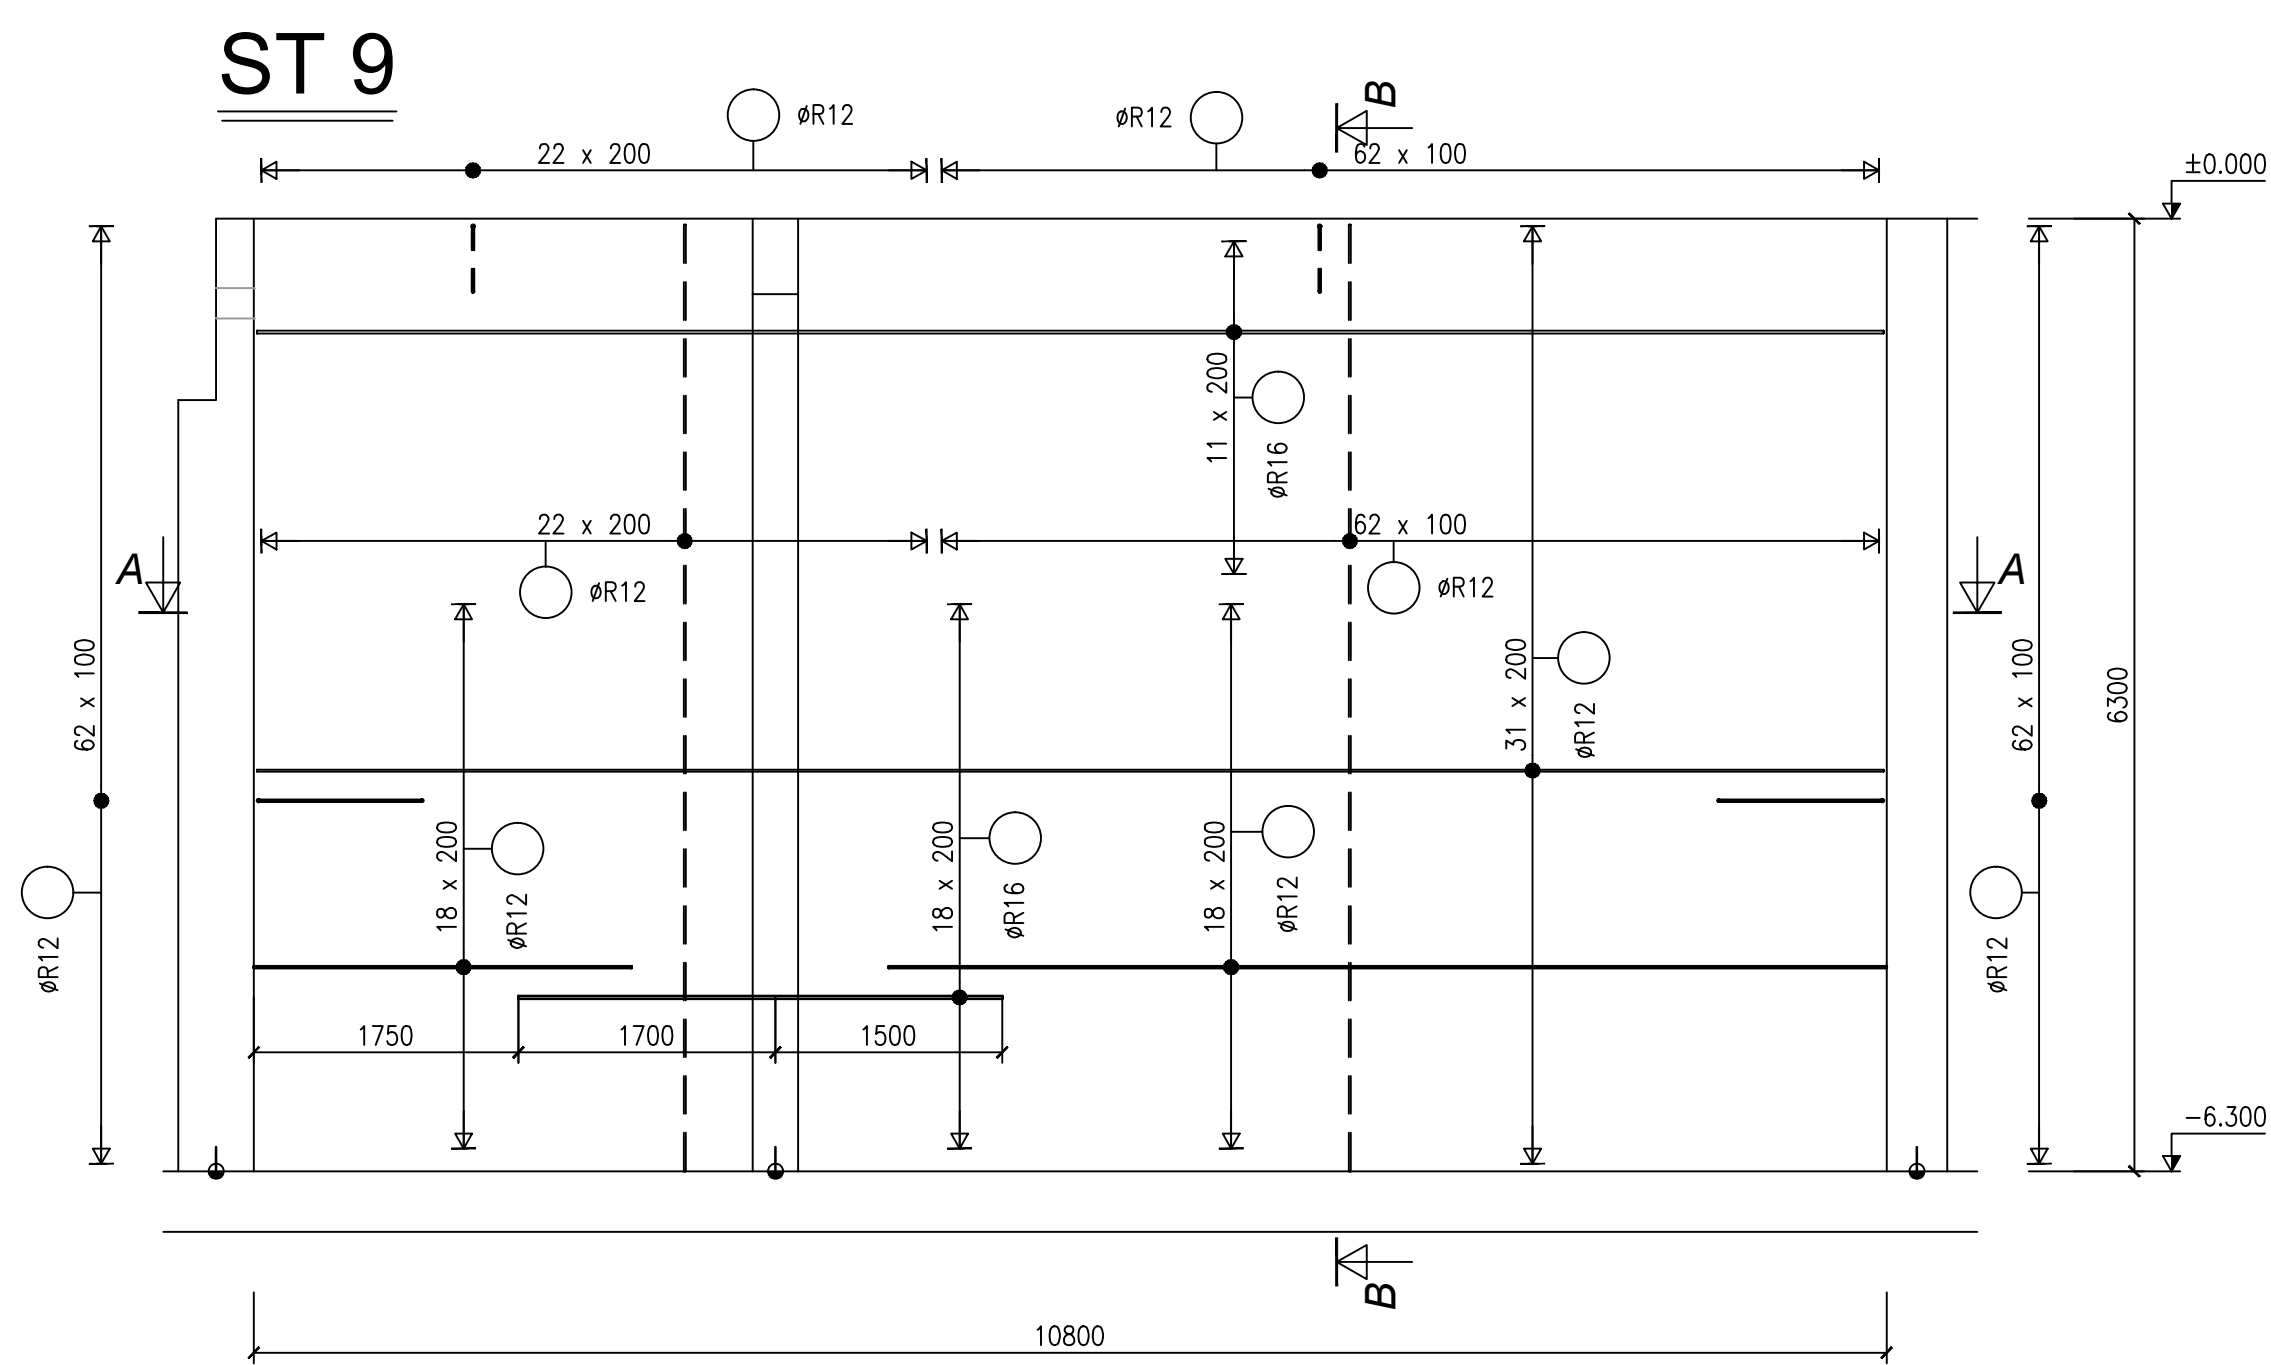
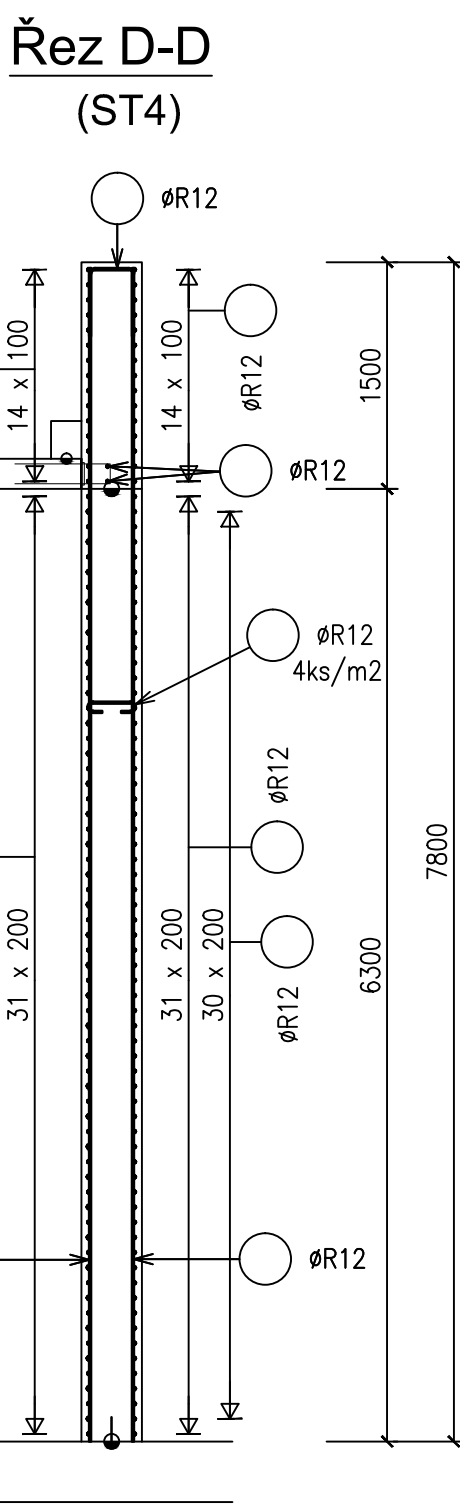
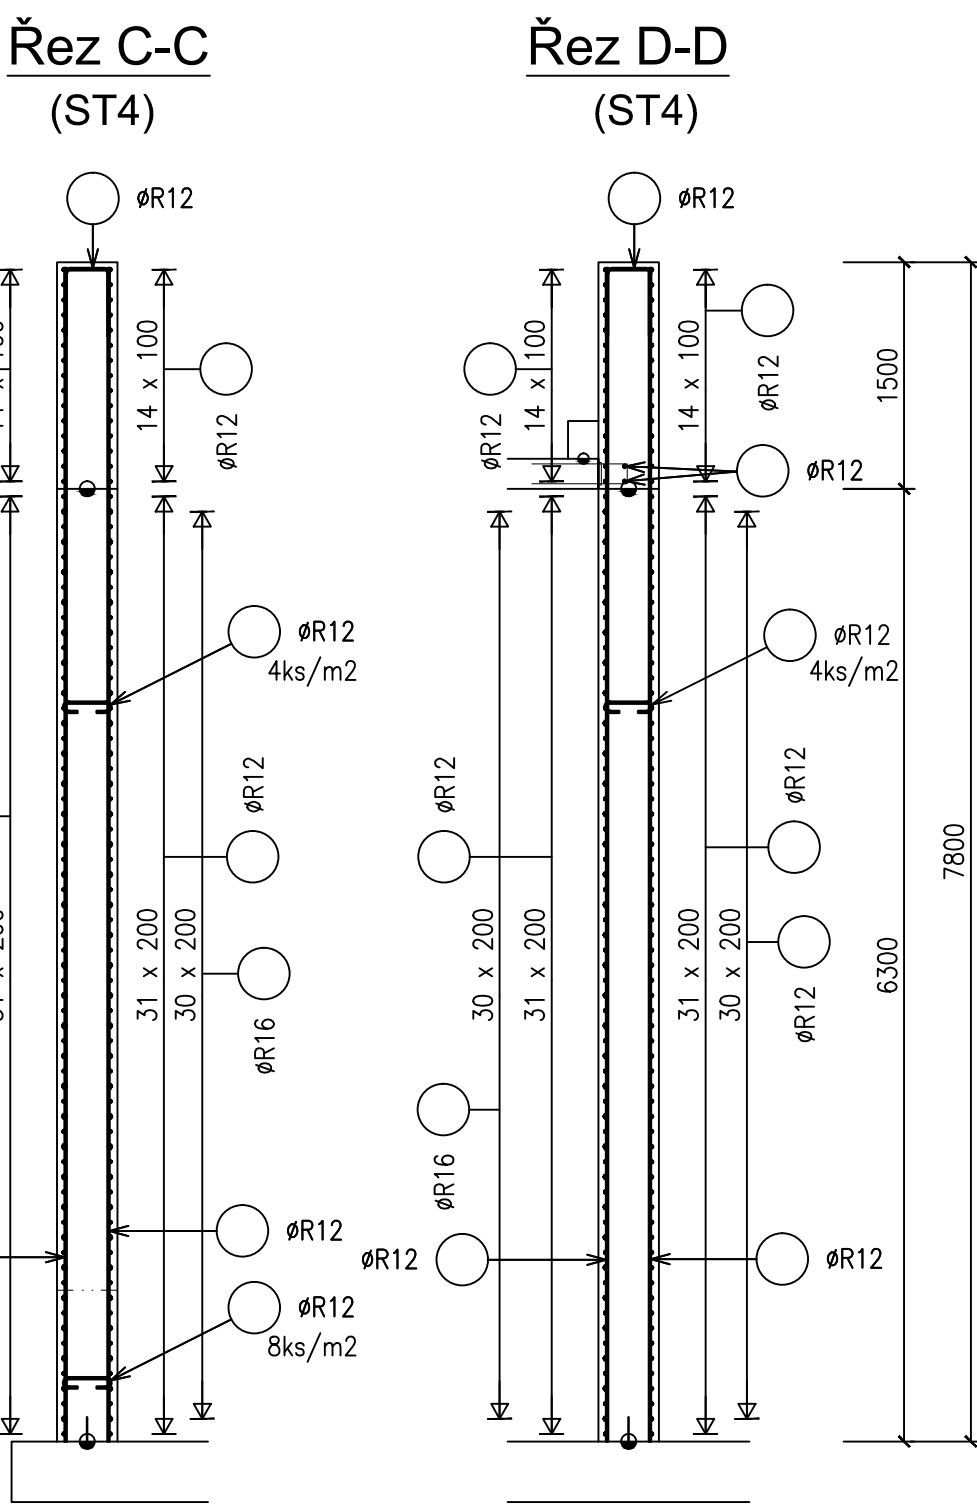


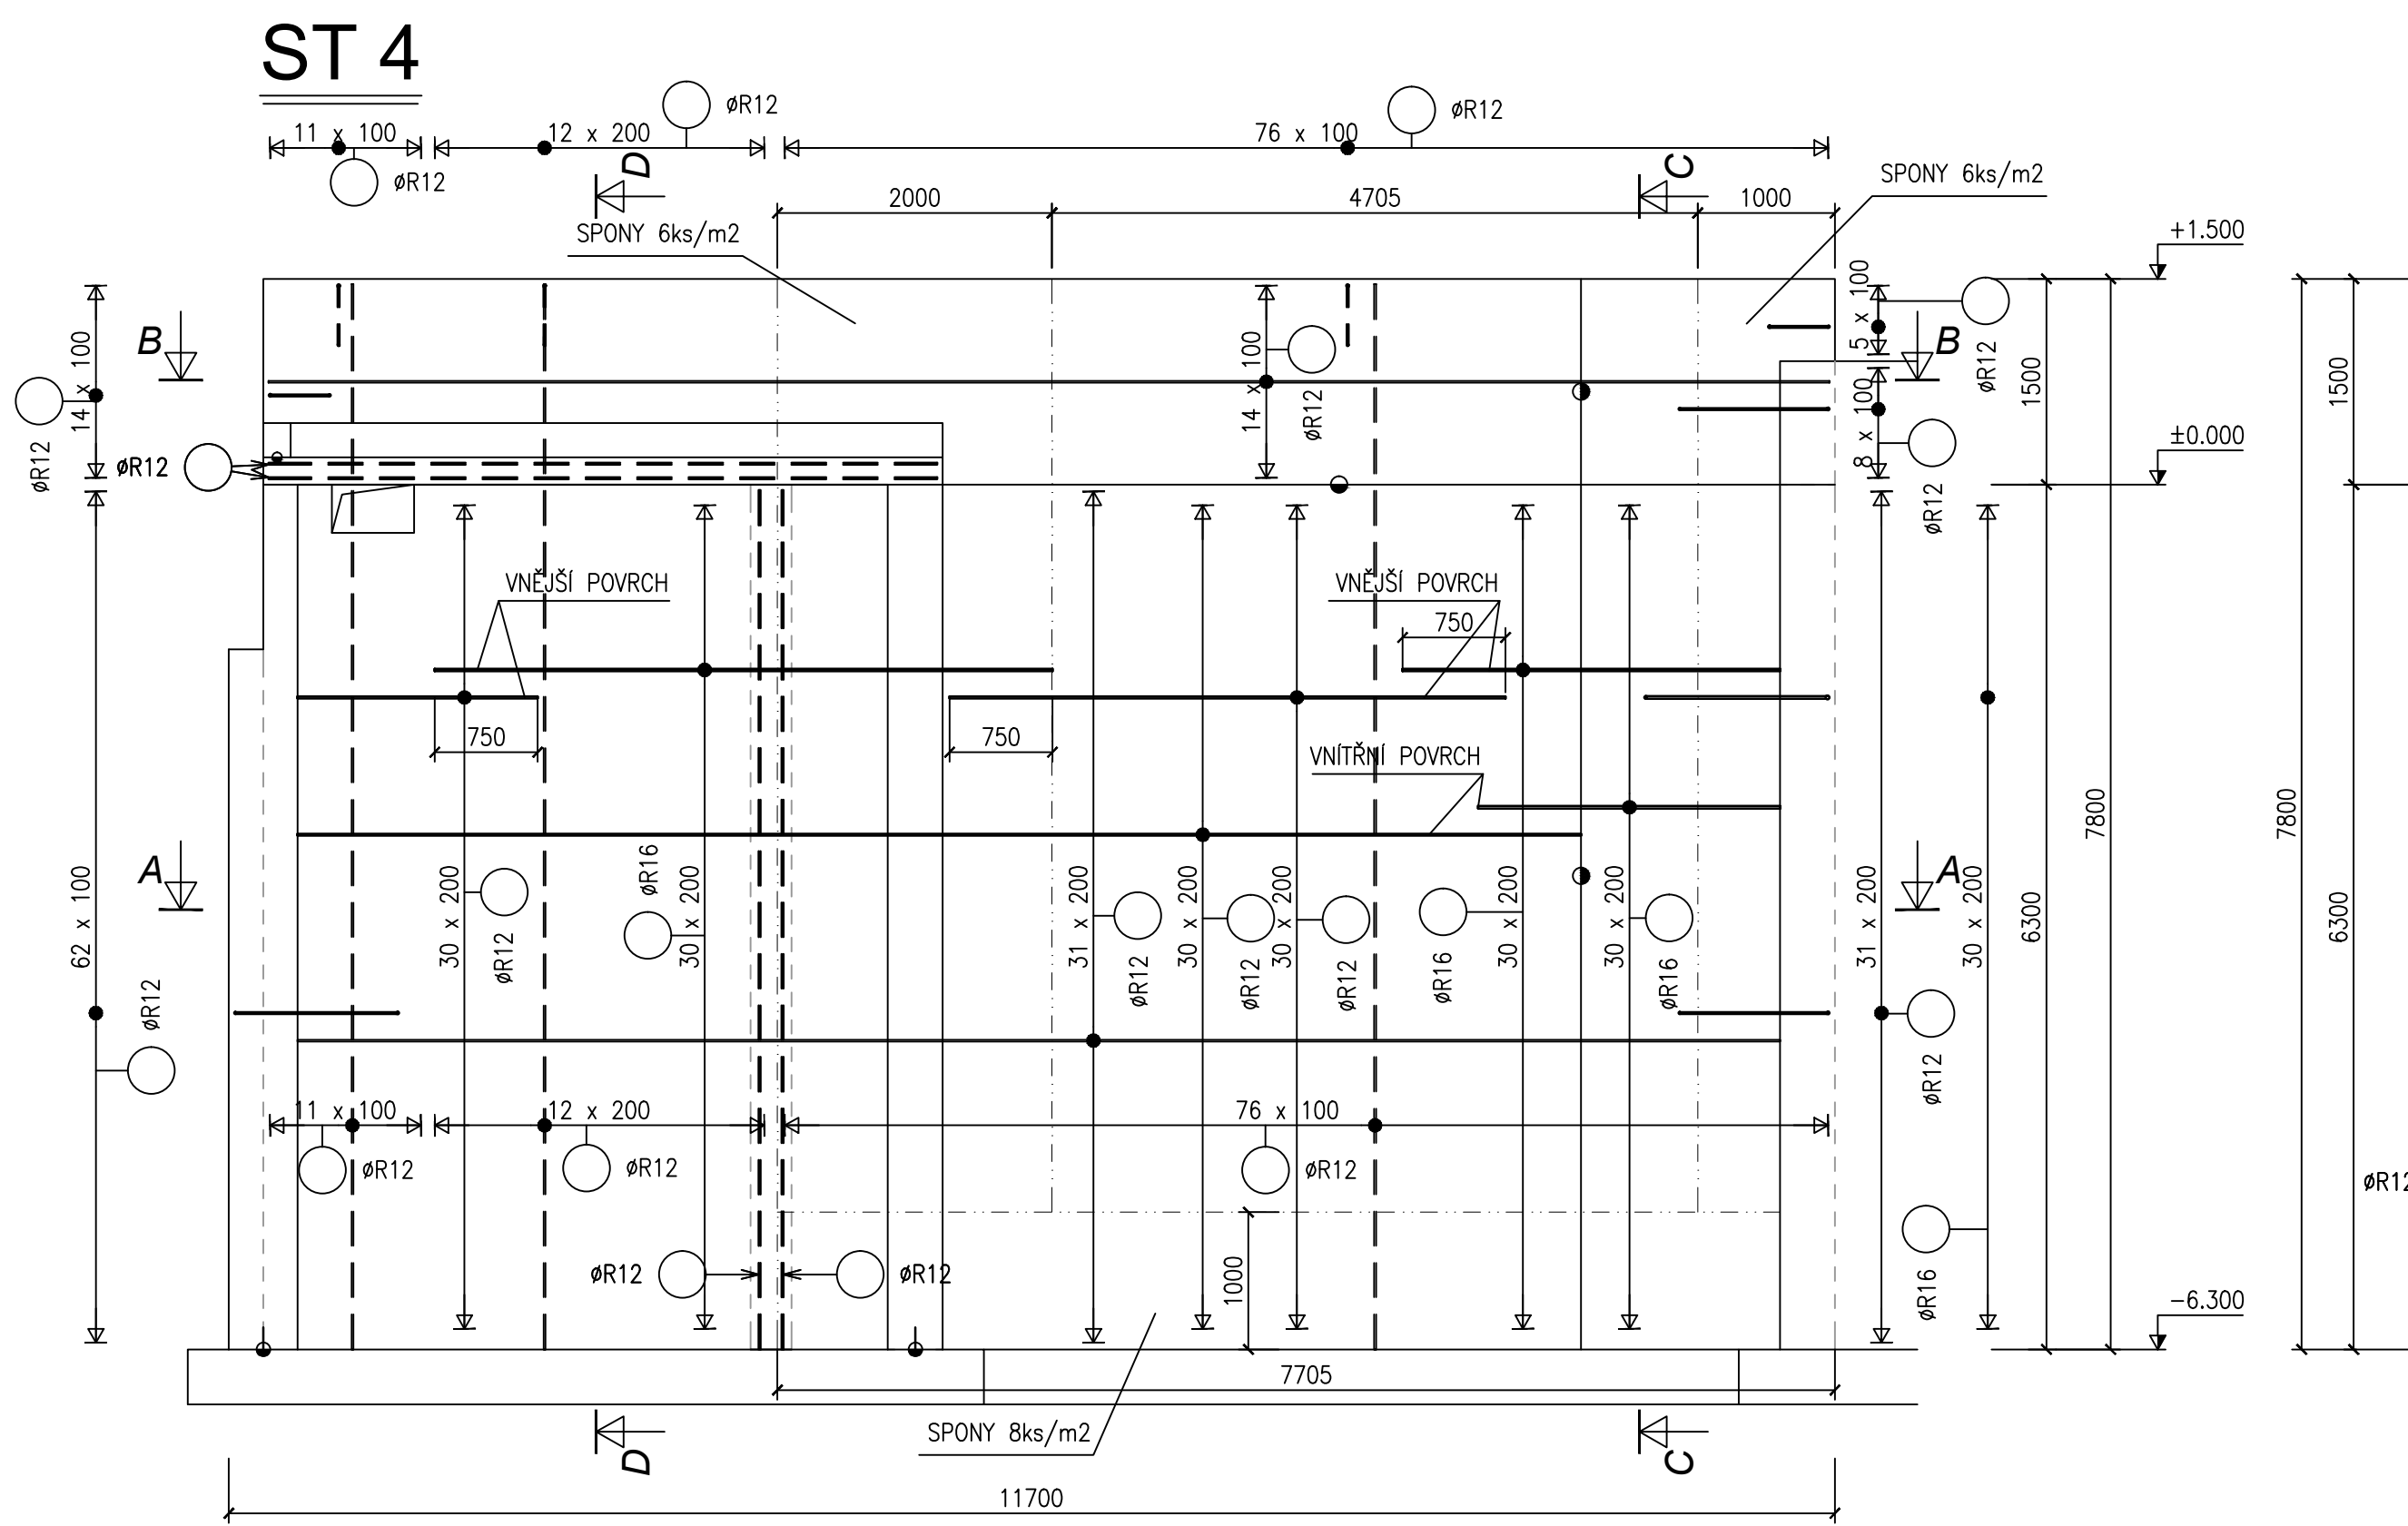

**BETON ČSN EN 206+A2 a ČSN P 73 2404
C25/30-XA1, XC4, XF3-D_{max} 22-S3
MAX. PRŮSAK 35mm ČSN EN 12390-8
OCEL B500B (10505-R)
KRYTÍ 40 mm**

±0,000=198,70 m n. n. – HORNÍ HRANA AKTIVAČNÍCH NÁDRŽÍ			
VYPRACOVAL Ing. J. MARKUS	KONTROLOVAL Ing. J. RATZENBEK	ZODP. PROJ. Ing. J. RATZENBEK	HIP Ing. J. MALÁ
VODOPRÁVNÍ GRAD: Město Litoměřice, Mírové náměstí 15/7, 412 01			
INVESTOR: Město Stětí, Mírové nám. 163, Stětí 411 08			
STAVBA : Odstranění střešní nádrže Stětí Pobytová, Stětí, Rodkov, Chotkov a Brno z toho část "Podstava ČOV a kanalizace" Chotkov a Brno - kanalizace, Brno - kanalizace smlouva ČOV Rodkov z 800 na 1100 ED D1.2 STAVEBNÍ KONSTRUKČNÍ ŘEŠENÍ			
OBSAH: SO.01.01 – OBJEKT ČOV STĚNY ST4, ST6, ST9, ST10 – SCHÉMA VÝZTUŽE			
FORMAT 10A4	ČÍSLO PÁŘE DPS	PROVOD inž. spol. s r.o. V Podhájí 226/28 400 01 Ústí n.L tel.: 475 201 580 proved@proved.cz http://www.proved.cz	
DATUM 10.2023	MĚŘÍTKO 1:50		
kótováno v mm	Č. ZAKÁZKY 220		
Č. VÝKRESU D1.2-01.01-06			