




ST 5

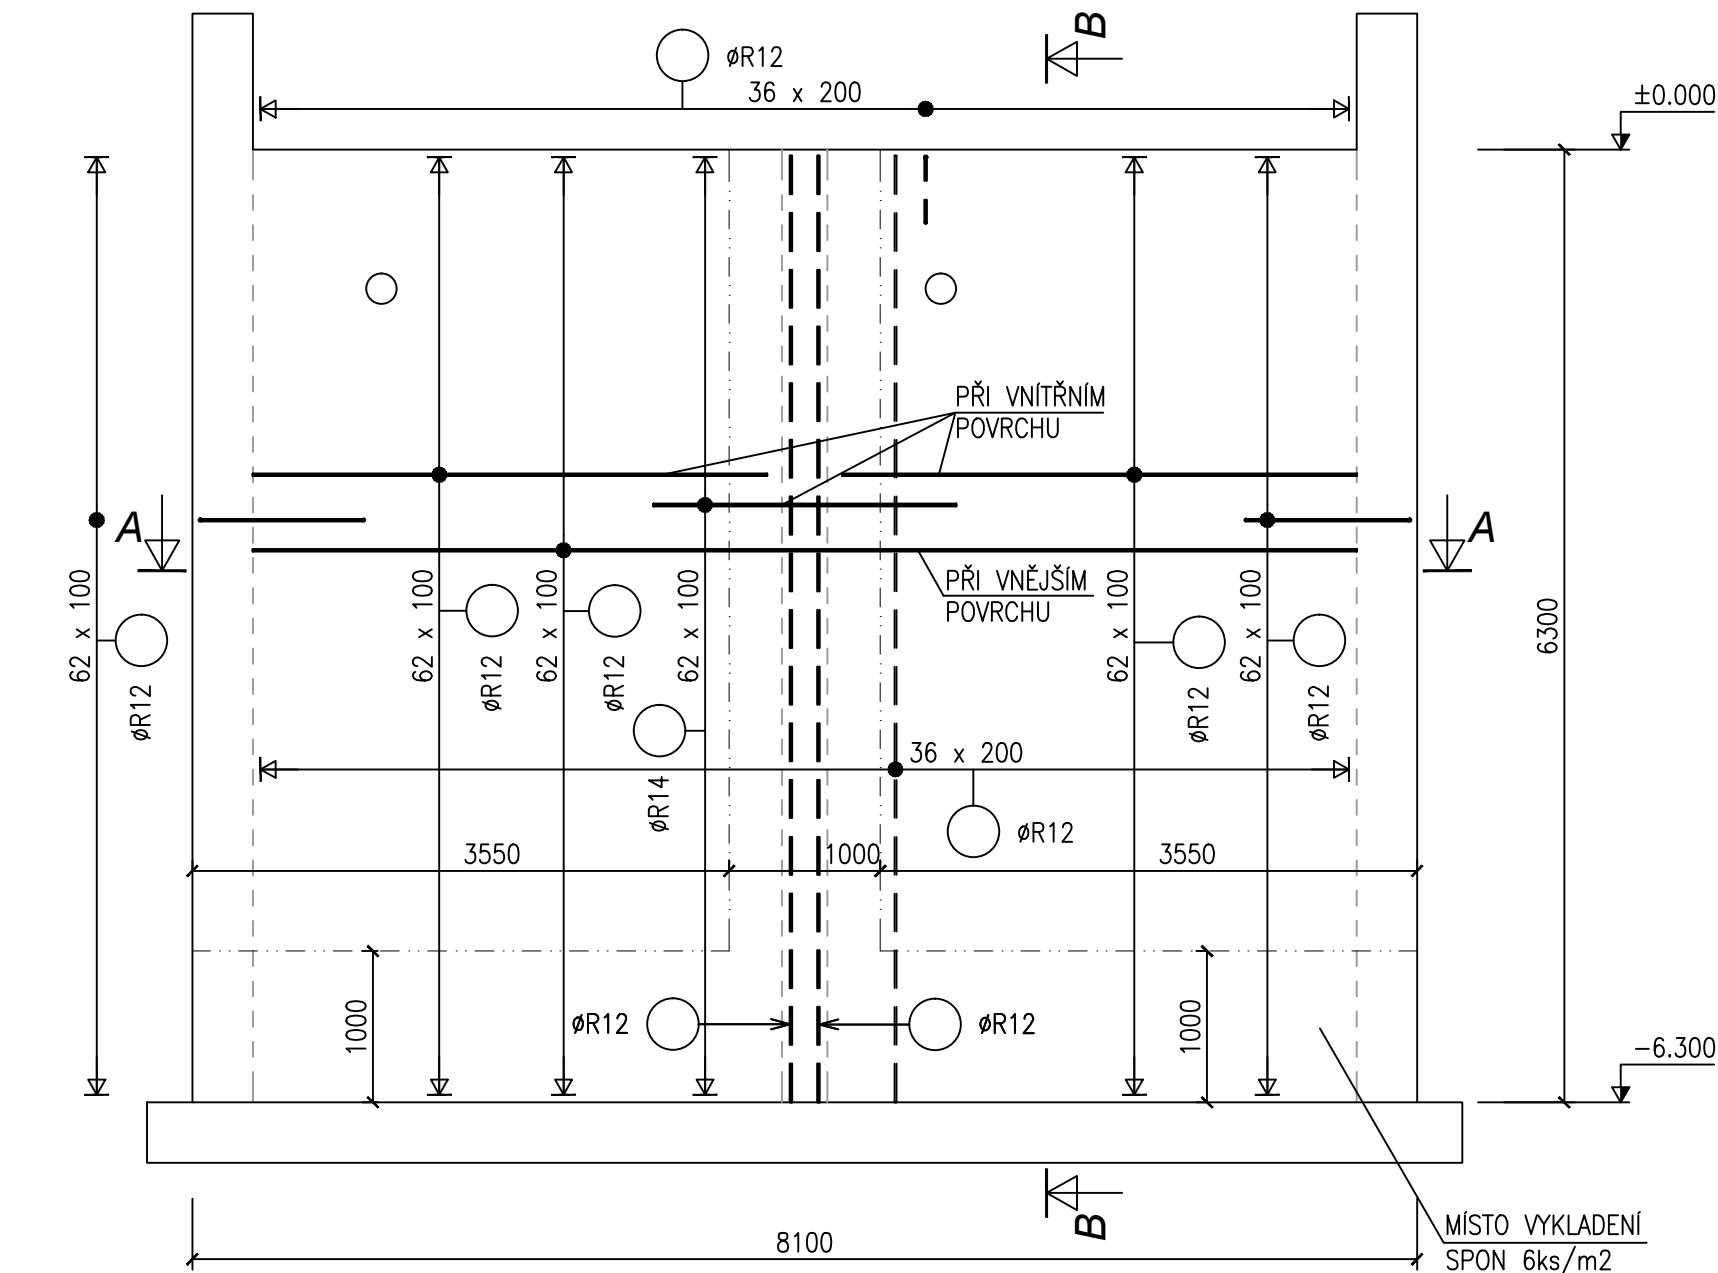


Řez B-B
(ST5)

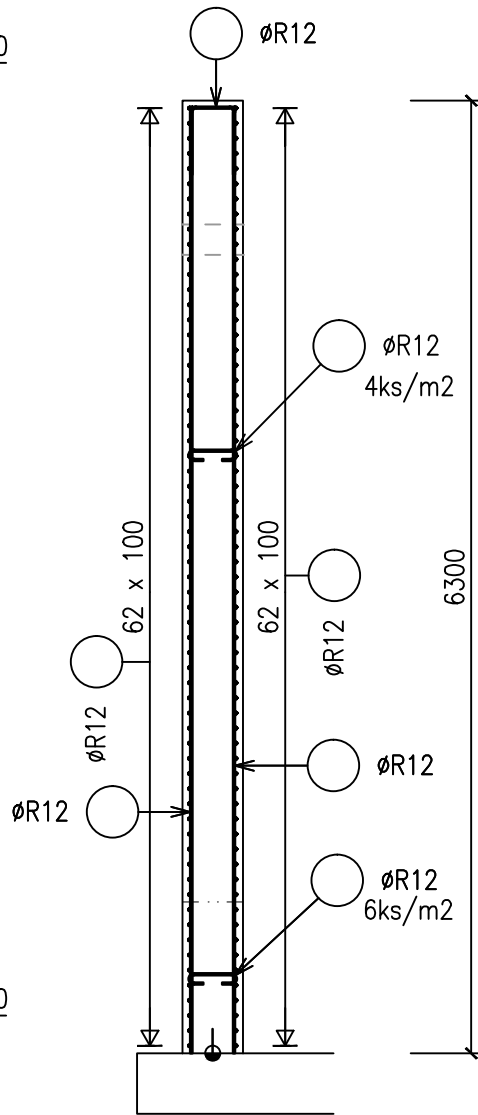


ST 12

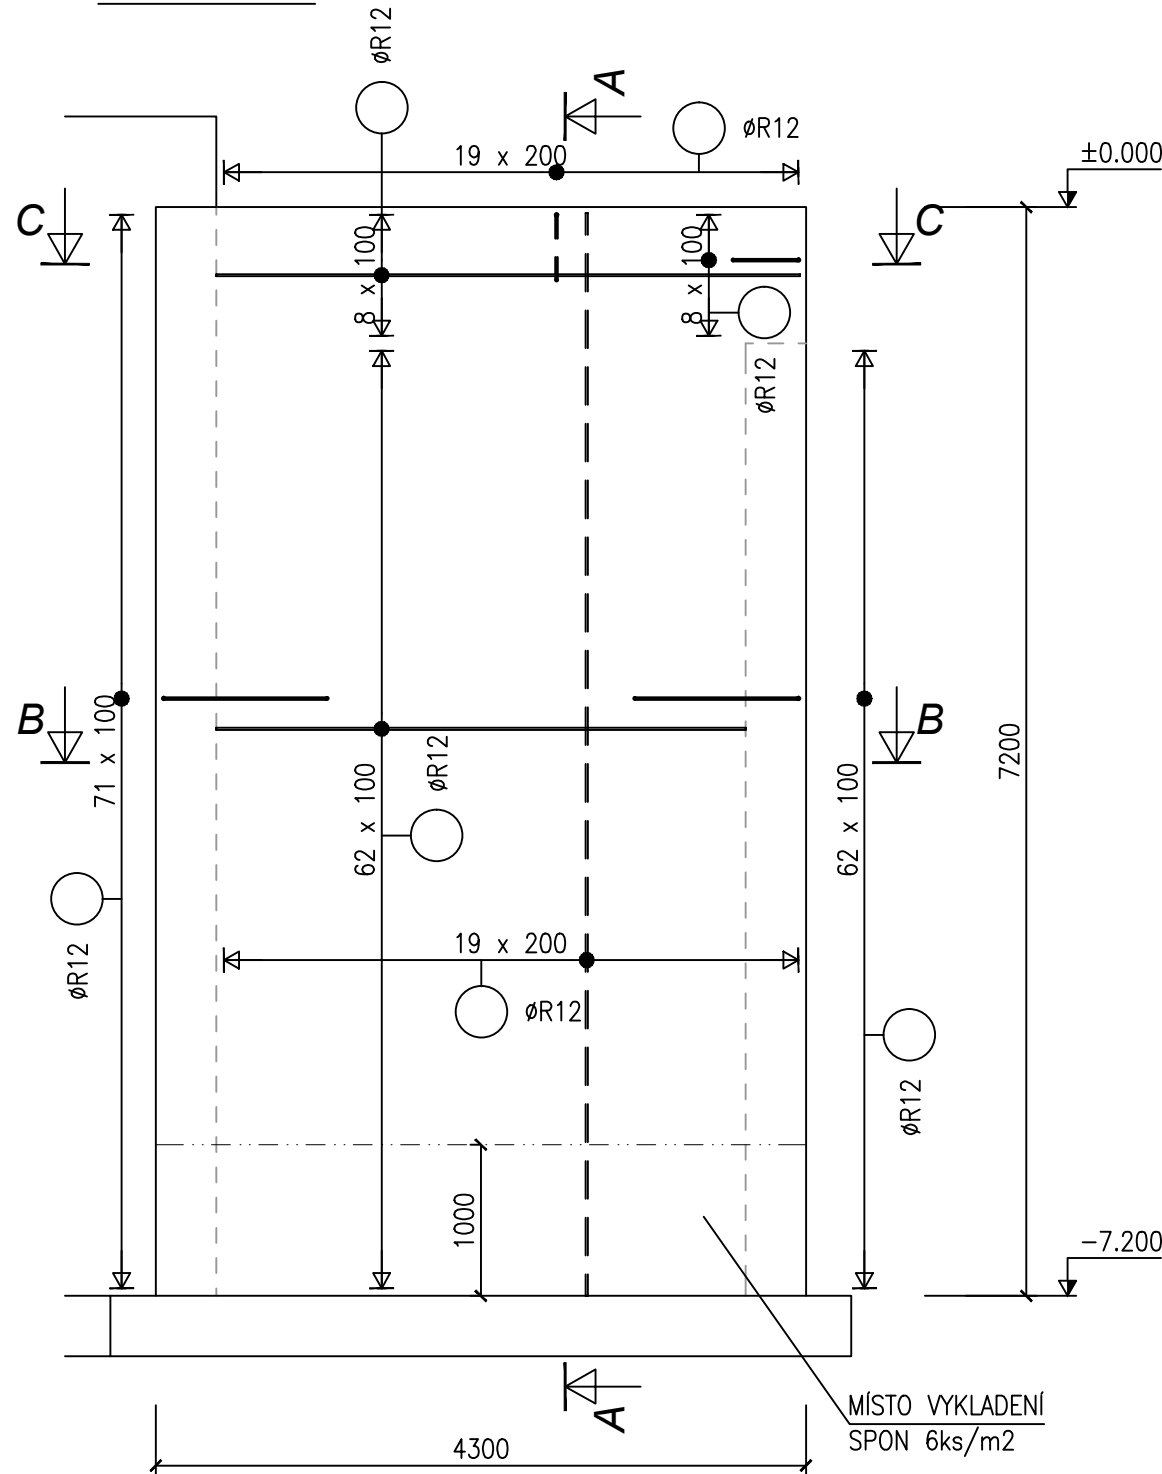


Řez A-A
(ST12)

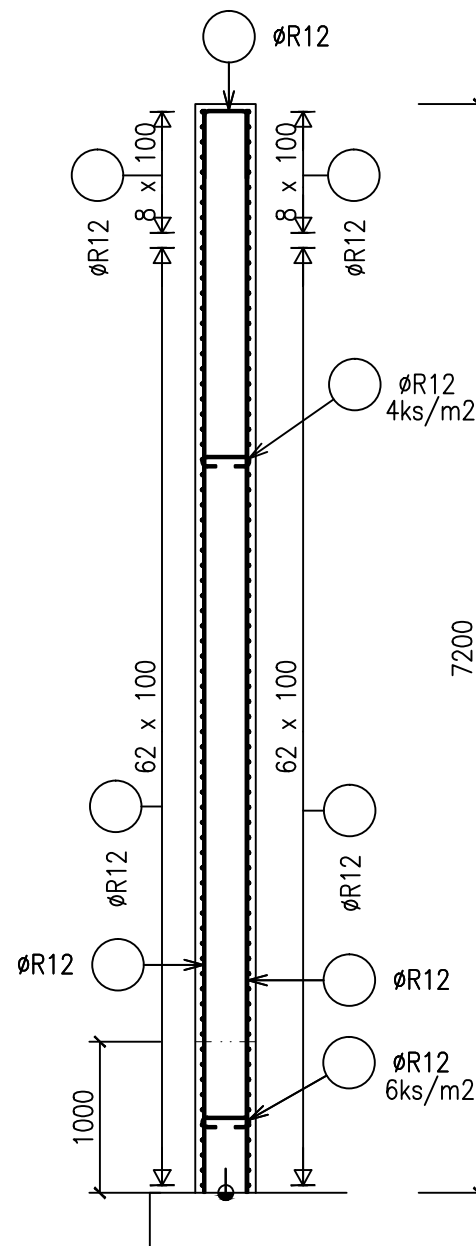


Řez A-A
(ST5)

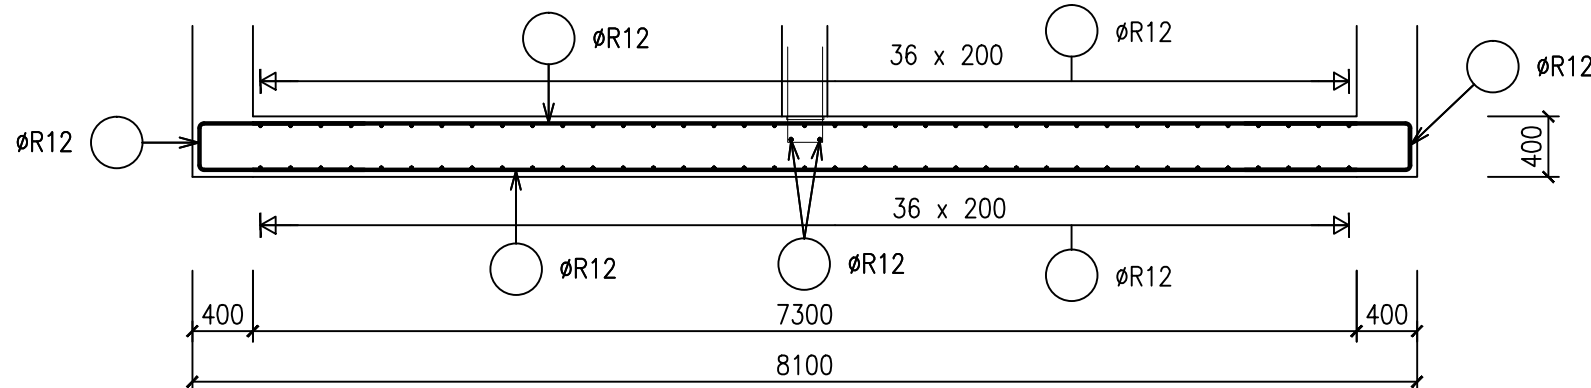


Řez B-B
(ST12)

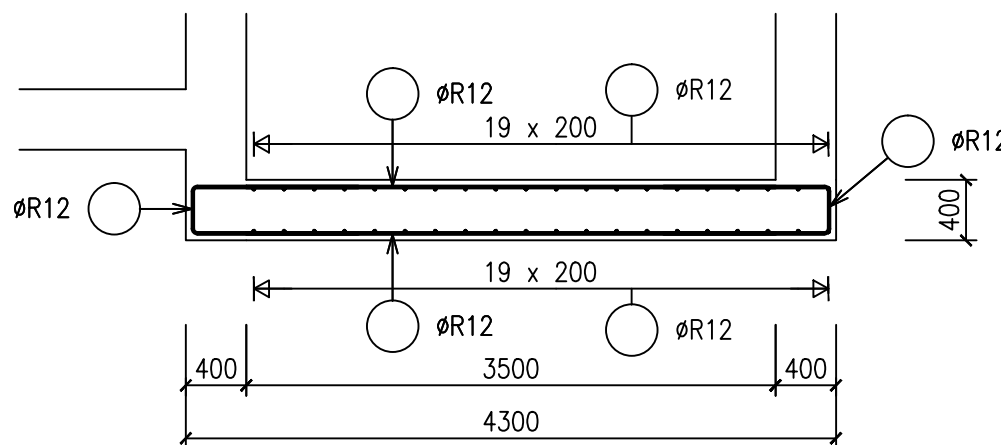


Řez C-C
(ST12)

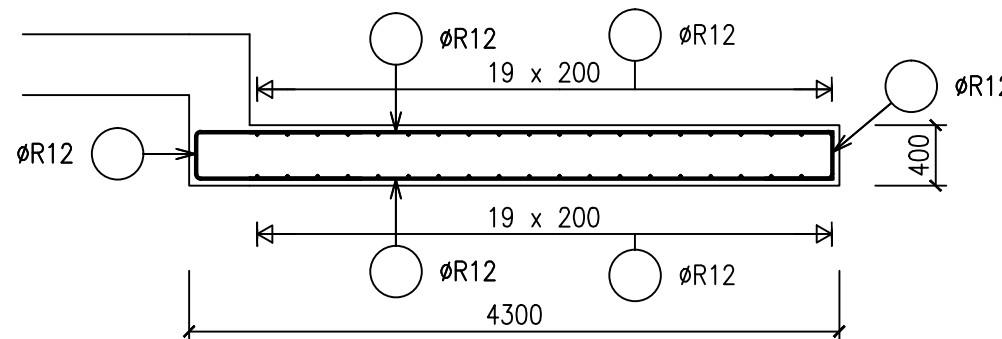


ST 11

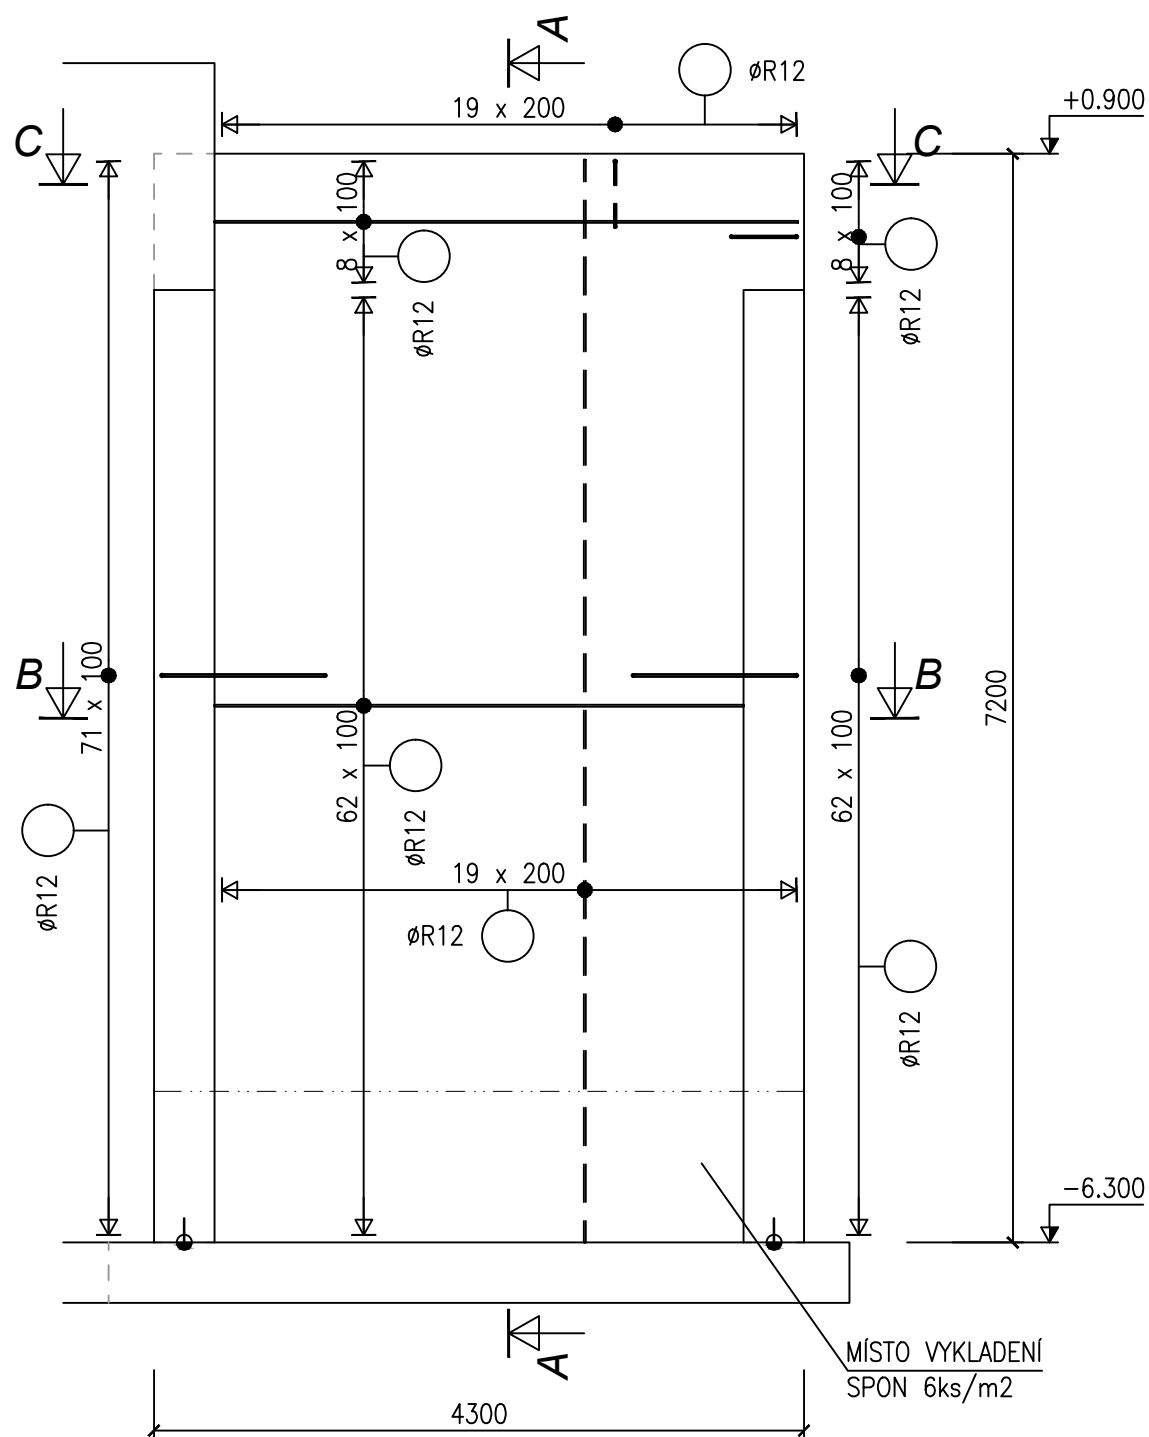


Řez A-A
(ST11)

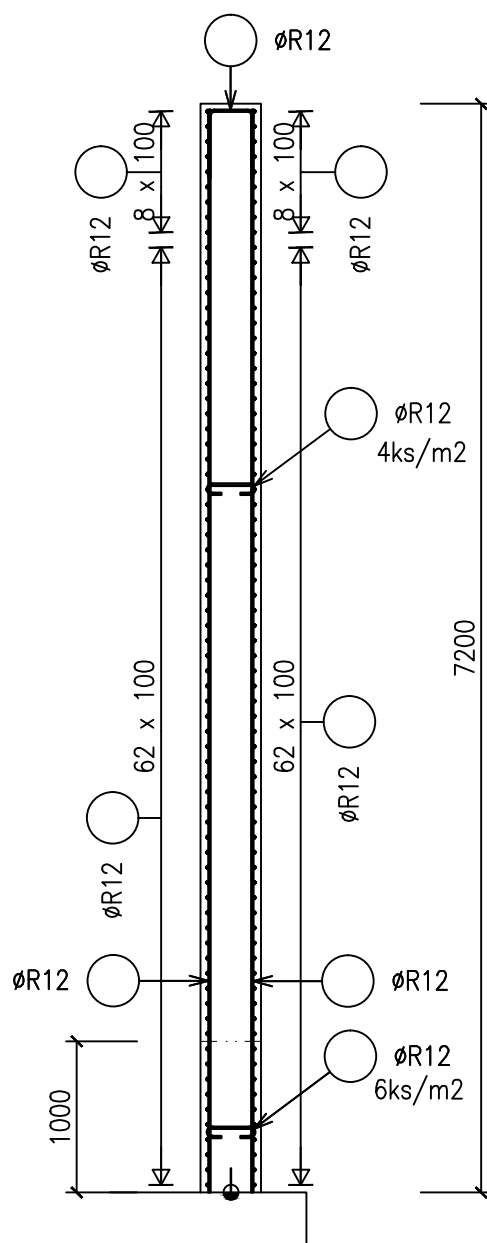

Řez B-B
(ST11)

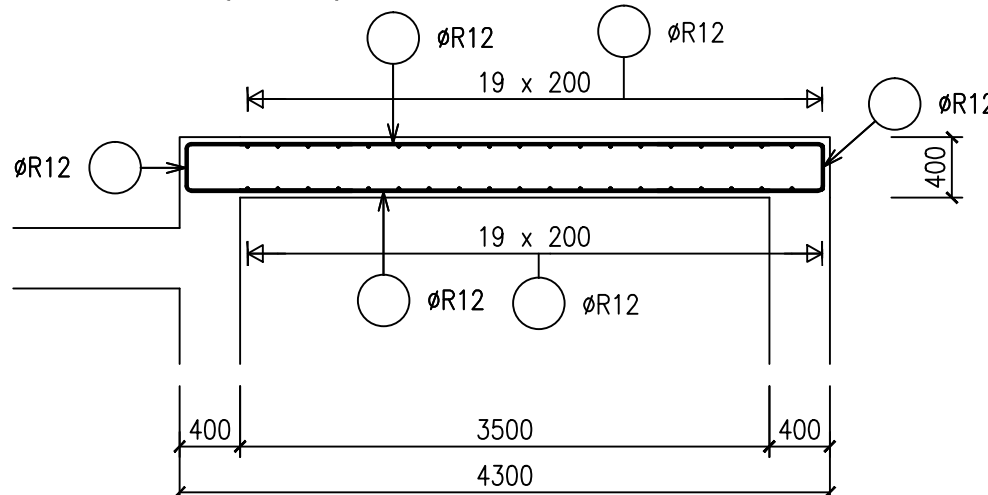

Řez C-C
(ST11)

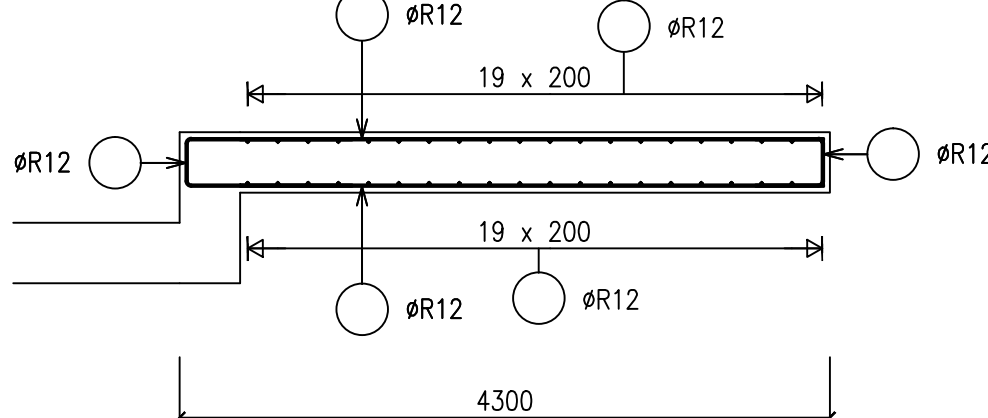

BETON ČSN EN 206+A2 a ČSN P 73 2404
C25/30-XA1, XC4, XF3-D_{max} 22-S3
MAX. PRŮSAK 35mm ČSN EN 12390-8
OCEL B500B (10505-R)
KRYTÍ 40 mm

$\pm 0,000=198,70$ m n.m. – HORNÍ HRANA AKTIVAČNÍCH NÁDRŽÍ

VYPRACOVAL	KONTROLOVAL	ZODP.PROJ.	HIP	PROVOD inž. spol. s r.o.		
Ing.J.MARKUS	Ing.J.RATZENBEK	Ing.J.RATZENBEK	Ing.J.MALÁ	V Podhájí 226/28 400 01 Ústí n/L tel.: 475 201 580 provod@provod.cz http://www.provod.cz		
VODOPRAVNÍ ÚŘAD: MeÚ Litoměřice, Mírové náměstí 15/7, 412 01				FORMÁT	6A4	ČÍSLO PARÉ
INVESTOR: Město Štětí, Mírové nám. 163, Štětí 411 08				ÚČEL	DPS	
STAVBA : Odkanalizování sídel města Štětí Poděpice, Stráž, Radouň, Chobuz a Brocno z toho část "Radouň ČOV a kanalizace Chobuz – kanalizace, Brocno – kanalizace" změna ČOV Radouň z 800 na 1100 ED				DATUM	10.2023	
D1.2 STAVEBNÍ KONSTRUKČNÍ ŘEŠENÍ				MĚŘÍTKO	1:50	
OBSAH: SO.01.01 – OBJEKT ČOV				kótováno v	mm	
STĚNY ST5, ST11, ST12 – SCHÉMA VÝTUŽE				Č.ZAKÁZKY	220	
				Č.VÝKRESU	D1.2-01.01-07	