


PŮDORYS NA KÓTĚ +1,0m

ČERPAČÍ STANICE

LED30W
UMÍSTĚNO NA 5m STOŽÁRU
3/2

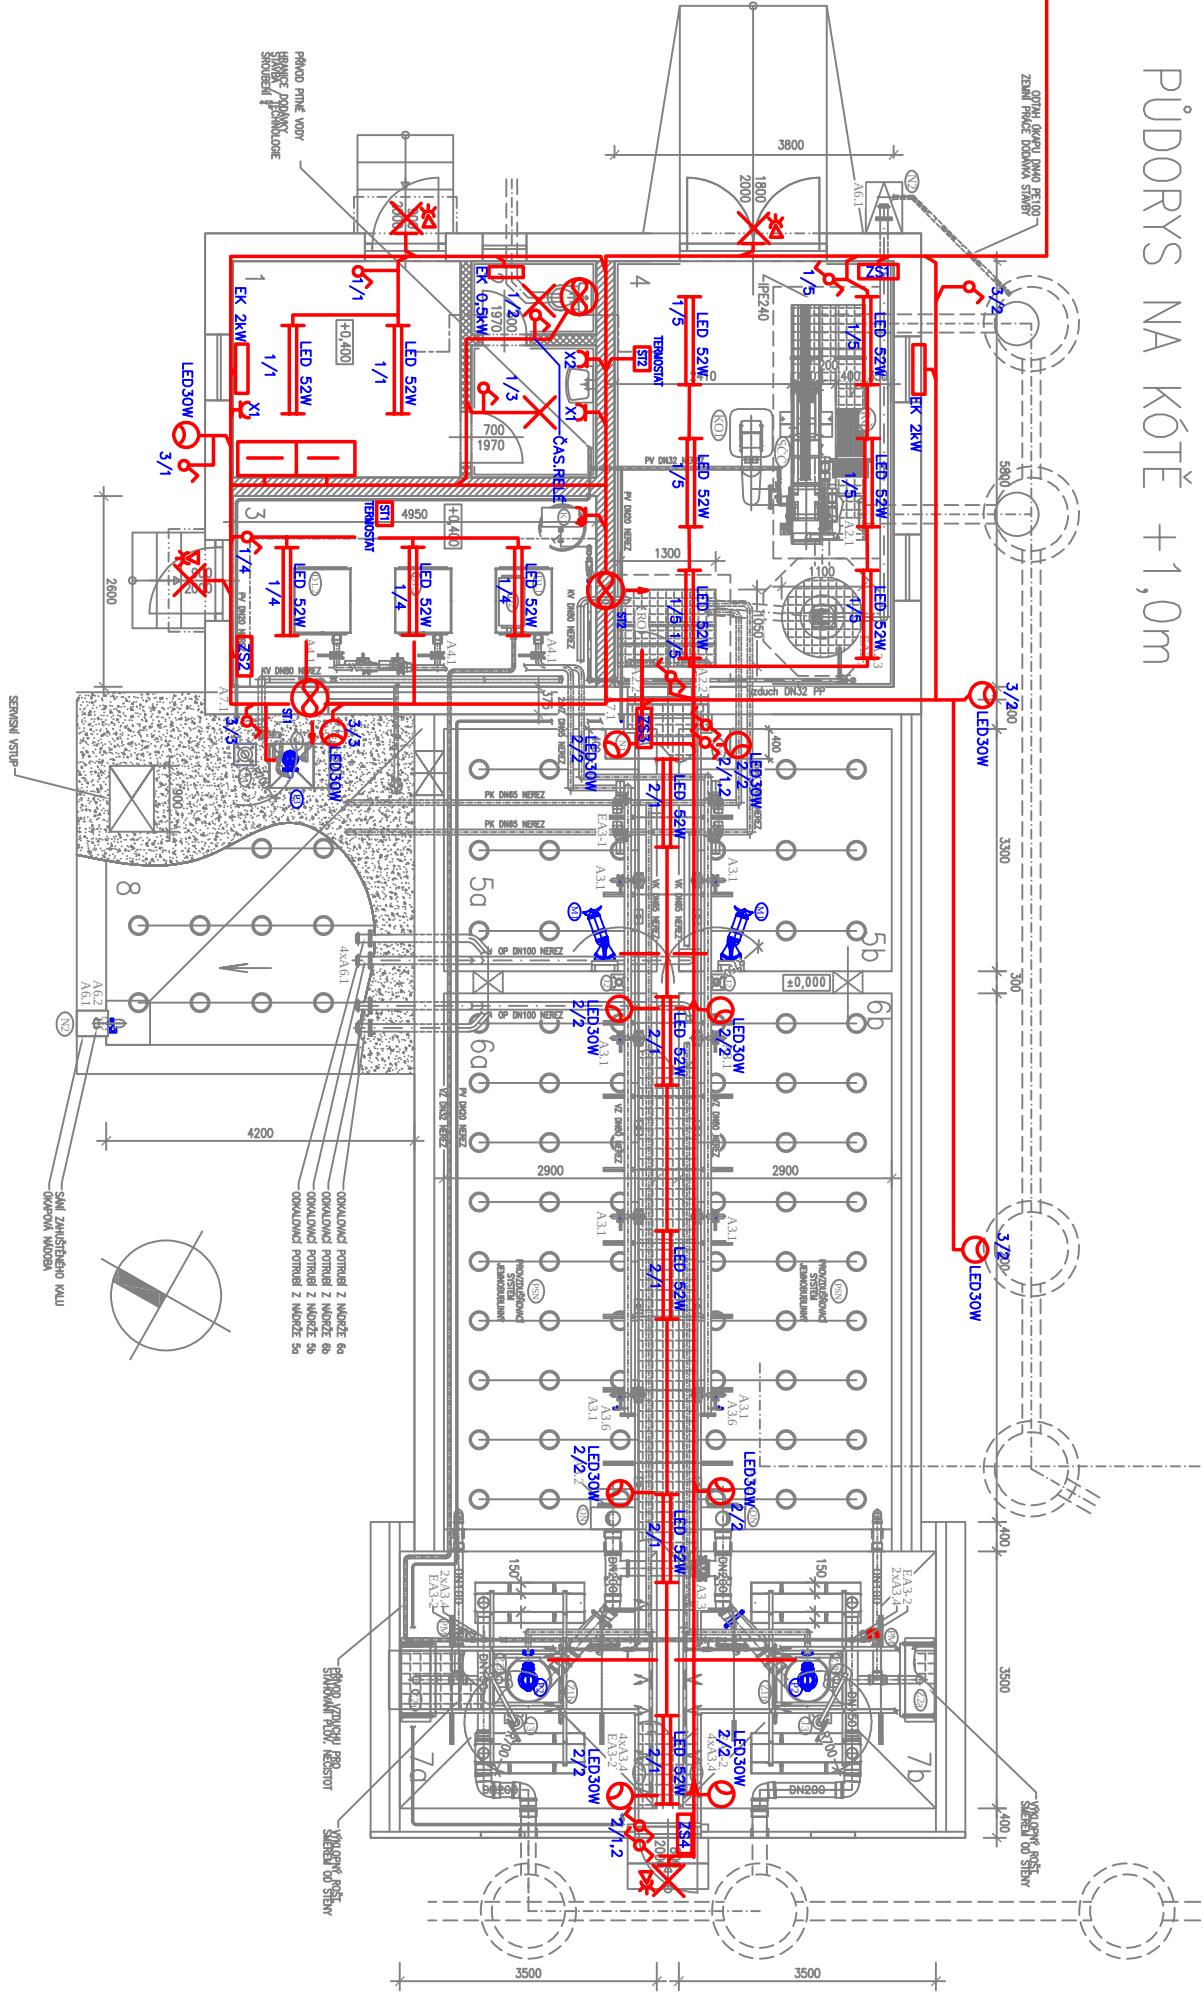

LEGENDA MÍSTNOSTÍ

Č.M.	ÚČEL MÍSTNOSTI	PLOCHA
1	MÍSTNOST OBSLUHY	9,15m2
2	SOCIÁLNÍ ZÁZEMÍ	4,85m2
3	DMYCHARNA	12,87m2
4	HRUBÉ PŘEDČIŠTĚNÍ	22,04m2
5a	DENITRIKACE	9,57m2
5b	DENITRIKACE	9,57m2
6a	NITRIKACE	21,17m2
6b	NITRIKACE	21,17m2
7a	DOSAŽOVACÍ NÁDRŽ	12,25m2
7b	DOSAŽOVACÍ NÁDRŽ	12,25m2
8	KALOJEM	18,49m2

2			
1			
0	PRVNÍ VYDÁNÍ	10/2023	V.KRÍŽAN
ZMĚNA Č.	POPIS ZMĚNY	DATUM	KONTROLOVAL
			PODPIS

±0,000=198,70m n. m. – HORNÍ HRANA AKTIVAČNÍCH NÁDRŽÍ

VYPRACOVAL	KONTROLOVAL	ZODP. PROJ.	HIP	PROVOD inž. spol. s r.o. V Podhájí 226/28 400 01 Ústí n/L tel.: 475 201 580 provod@provod.cz http://www.provod.cz	
Ing. V.KRÍŽAN	Ing. Jiřík Moš	Ing. P. PLUCHTA	Ing. Jiřík Moš		
VODOPRAVNÍ ÚŘAD : Město Litoměřice, Mírové náměstí 15/7, 412 01				FORMÁT	4xA4
INVESTOR : Město Štětí, Mírové nám. 163, Štětí 411 08				STUPEŇ	DPS
STAVBA: Odkandizování sídel města Štětí Počepice, Stročí, Radouň, Chcebuz a Brocno RADOUŇ – ČOV A KANALIZACE				DATUM	05/2022
D2.1 – STROJNĚ TECHNOLOGICKÁ ČÁST				MĚŘÍTKO	1 : 100
OBSAH: SO 01.01 – OBJEKT ČOV				kótočno v	m
PŮDORYS ELEKTRO NA KÓTĚ +1,0m				Č. ZAKAZKY	220
				Č. VÝKRESU	D2.1_PSO2-E-02.1