



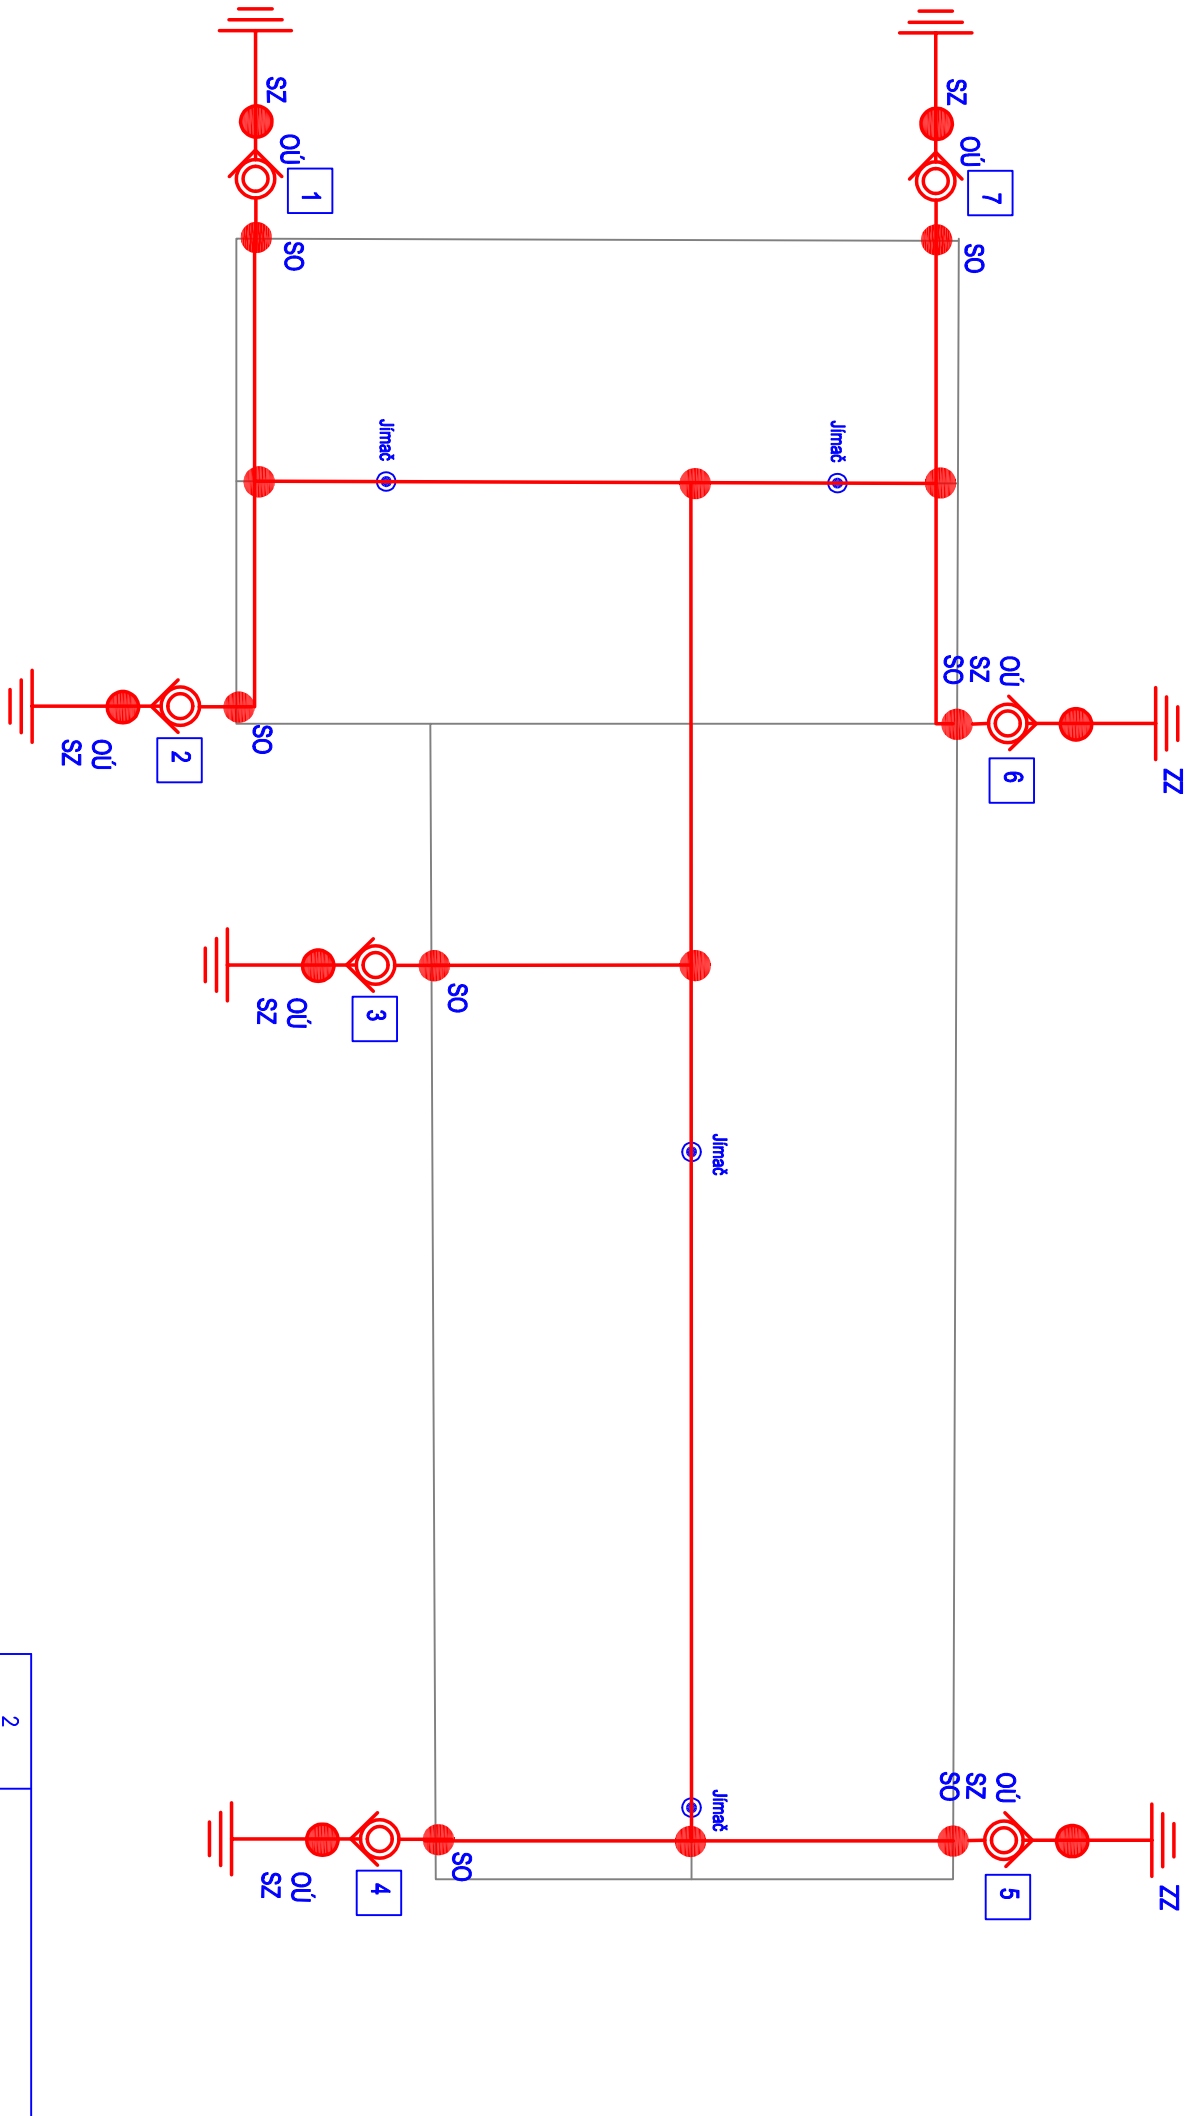

- LEGENDA :
- SZ Svorka zkušební
 - OÚ Ochranný úhelník
 - ZZ Základový zemník
 - SO Svorka okapová
 - SS Svorka spojovací
 - Jímač Hromosvodový jímač
 - 1 Označovací šílek hromosvodového svodu

Napojení hromosvodu na základový zemník

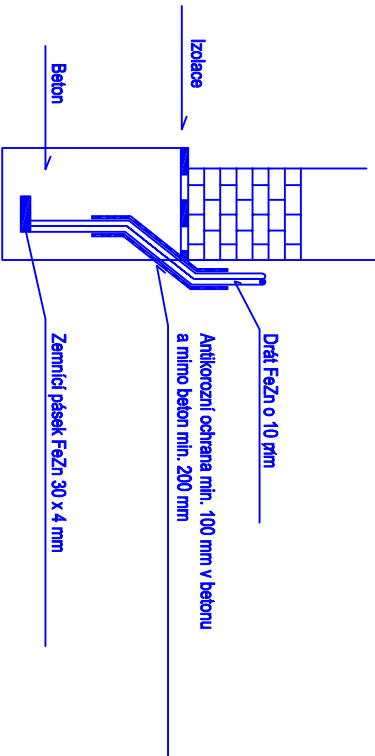

PD ke ZMĚNĚ DSP – ČOV

±0,000=198,70m n. m. – HORNÍ HRANA AKTIVAČNÍCH NÁDRŽÍ

2			
1			
0	PRVNÍ VYDÁNÍ	10/2023	V.KRÍŽAN
ZMĚNA Č.	POPIS ZMĚNY	DATUM	KONTROLOVAL
			PODPIS

VYPRACOVAL	KONTROLOVAL	ZODP. PROJ.	HIP	PROVOD inž. spol. s r.o. V Podhájí 226/28 400 01 Ústí n/L tel.: 475 201 580 provod@provod.cz http://www.provod.cz		
Ing. V.KRÍŽAN	Ing. Jiřka Moja	Ing. P. PLCHTA	Ing. Jiřka Moja			
VODOPRÁVNÍ ŮŘAD : MěÚ Litoměřice, Mírové náměstí 15/7, 412 01				FORMÁT	4xA4	ČÍSLO PARÉ
INVESTOR : Město Štětí, Mírové nám. 163, Štětí 411 08				STUPEŇ	DSP+DPS	
STAVBA: Odkanalizování sídel města Štětí Počeplice, Stračí, Rodouň, Chcebuz a Brocno RADOUŇ – ČOV A KANALIZACE D2.1 – STROJNĚ TECHNOLOGICKÁ ČÁST				DATUM	10/2023	
				MĚŘÍTKO	1 : 100	
OBSAH: SO 01.01 – OBJEKT ČOV HROMOSVOD + UZEMNĚNÍ				číslo	kótováno v	m
				č. ZAKÁZKY	220	
				č. VÝKRESU	D2.1_PS02-E-02.2	