


PŮDORYS NA KÓTĚ +1,0m

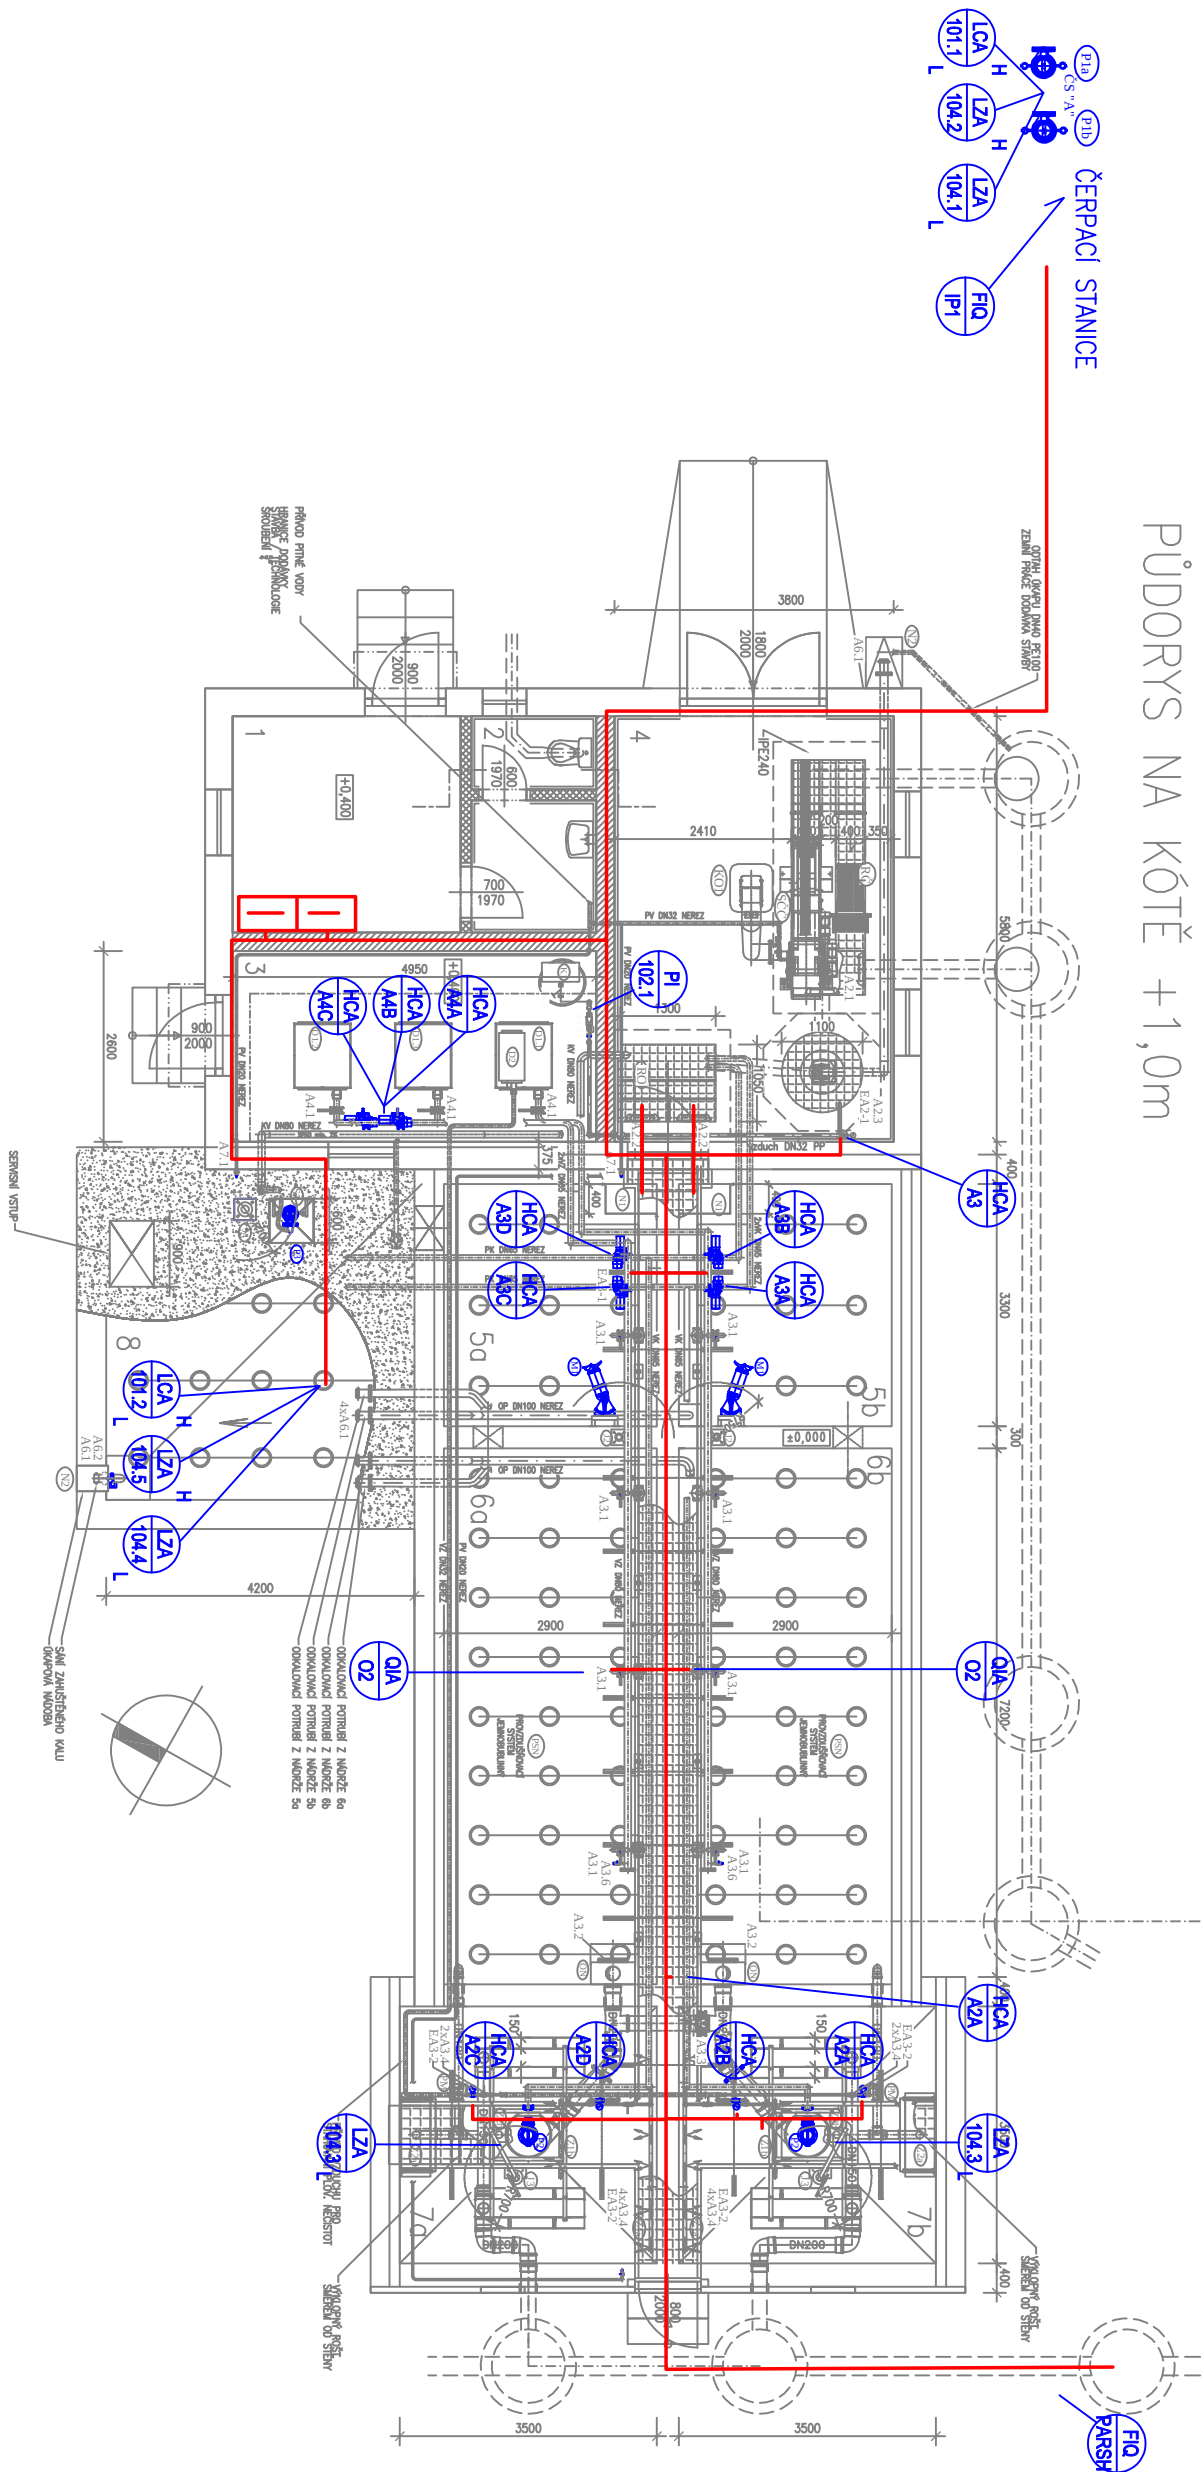

LEGENDA MÍSTNOSTI

Č.M.	ÚČEL MÍSTNOSTI	PLOCHA
1	MÍSTNOST OBSLUHY	9,15m2
2	SOCIÁLNÍ ZÁZEMÍ	4,85m2
3	DMYCHARNA	12,87m2
4	HRUBÉ PŘEDČIŠTĚNÍ	22,04m2
5a	DENITRIKACE	9,57m2
5b	DENITRIKACE	9,57m2
6a	NITRIKACE	21,17m2
6b	NITRIKACE	21,17m2
7a	DOSAŽOVACÍ NÁDRŽ	12,25m2
7b	DOSAŽOVACÍ NÁDRŽ	12,25m2
8	KALOJEM	18,49m2

2			
1			
0		PRVNÍ VYDÁNÍ	10/2023
ZMĚNA Č.		POPIS ZMĚNY	DATUM
		KONTROLOVAL	PODPIS

±0,000=198,70m n. m. – HORNÍ HRANA AKTIVAČNÍCH NÁDRŽÍ

VYPRACOVAL				KONTROLOVAL	ZODP. PROJ.	HIP	PROVOD inž. spol. s r.o. V Podhájí 226/28 400 01 Ústí n/L tel.: 475 201 580 provod@provod.cz http://www.provod.cz 
Ing. V. KRIZAN		Ing. Jitka Molá	Ing. P. PLUCHTA	Ing. Jitka Molá			
		<i>Molá</i>	<i>P. Pluchta</i>	<i>Molá</i>			
VODOPRAVNÍ ÚŘAD : MěÚ Litoměřice, Mírové náměstí 15/7, 412 01							
INVESTOR : Město Štětí, Mírové nám. 163, Štětí 411 08				FORMÁT		4x44	ČÍSLO PARÉ
STAVBA: Odkanalizování sídel města Štětí Počepice, Stračij, Radouň, Chcebus a Brocno RADOUŇ – ČOV A KANALIZACE D2.1 – STROJNĚ TECHNOLOGICKÁ ČÁST OBSAH: SO 01.01 – OBJEKT ČOV PŮDORYS MČR NA KÓTĚ +1,0m				STUPEŇ		DPS	
				DATUM		05/2022	
				MĚŘÍTKO		1 : 100	
				kótováno v		m	
Č. ZAKAZKY				Č. VÝKRESU		220	D2.1_PS03-MR-02.1