


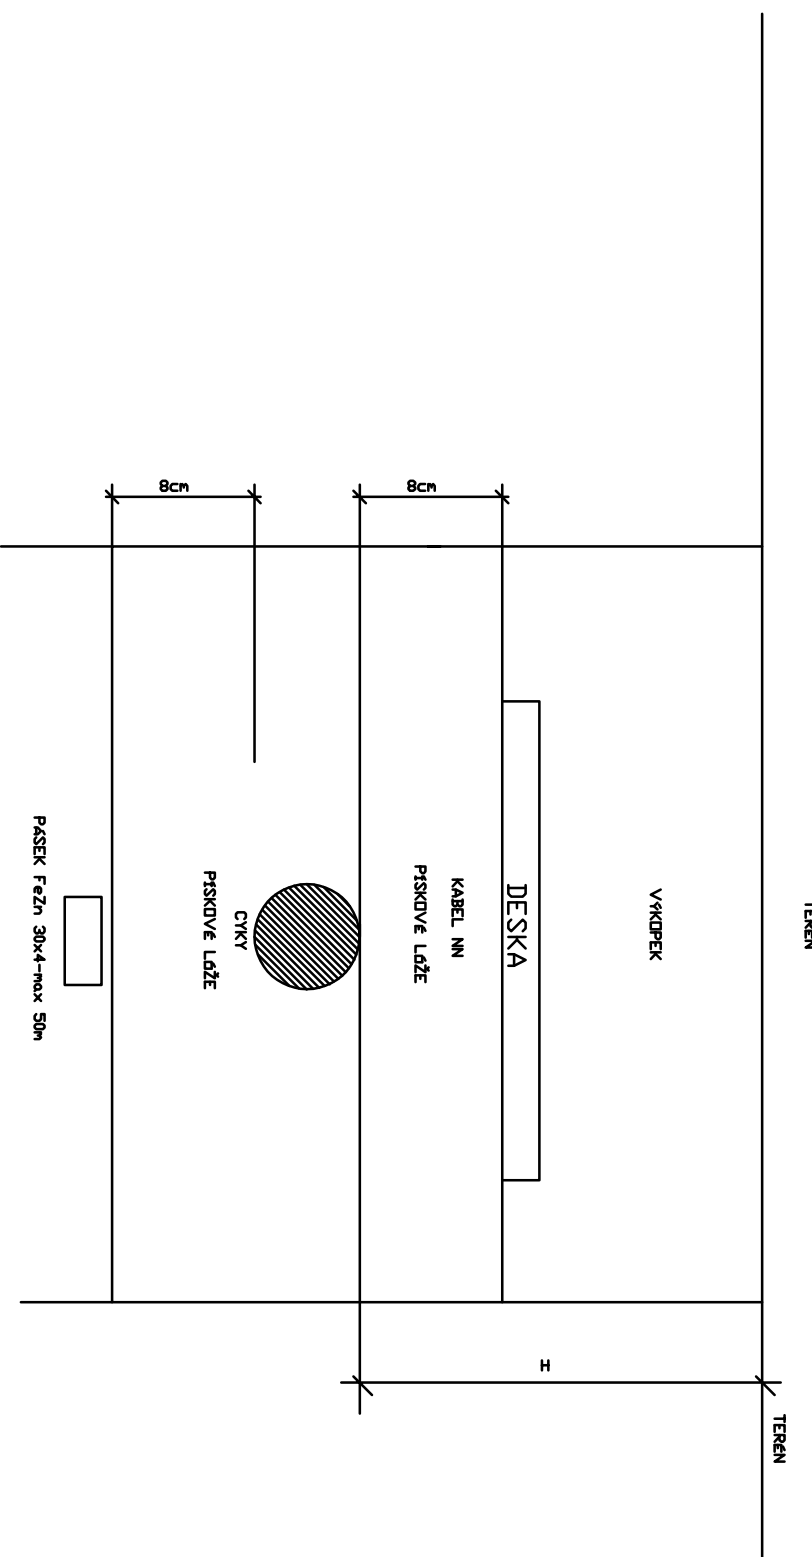

H - 100 cm - V KOMUNIKACI ULOŽIT DO CHRÁŇÁČKY PEHD
H - 70 cm - OSTATNÍ POKLADKA
KABEL JE ZAKRYT DESKOU
PRO SDOBĚH PODZEMNÍCH VEDENÍ NUTNO DODRŽET NORMU ČSN 73 6005

PROJEKT KŘÍŽAN STRAŽKY 21. ÚSTÍ NL TEL. 603 709 577	DATUM	10/2023	ČOV RADOUŇ	ŘEZ KABELEM	Zak. č.: 98/2023 PŘÍLOHA
	NAVRHL	V. KŘÍŽAN	elektroinstalace		